

ALBUM GAMBAR

JUDUL

PERANCANGAN HOTEL TERINTEGRASI DENGAN BANDARA APT. PRANOTO

TEMA

ARSITEKTUR KONTEMPORER

Disusun oleh:

Wibi Aryandhanu

18.22.024

Dosen Pembimbing:

Dr. Ir. Breeze Maringka, MSA.

Putri Herlia Pramitasari, ST., MT.



PROGRAM STUDI ARSITEKTUR

FAKULTAS TEKNIK SIPIL DAN PERENCANAAN

INSTITUT TEKNOLOGI NASIONAL MALANG

2021/2022

**LEMBAR PENGESAHAN
ALBUM GAMBAR SKRIPSI**

Judul: **PERANCANGAN HOTEL TERINTEGRASI DENGAN BANDARA
APT. PRANOTO**

Tema: **ARSITEKTUR KONTEMPORER**

Diajukan untuk memenuhi persyaratan memperoleh gelar
Sarjana Asitektur (S.Ars)

Dibuat oleh:

WIBI ARYANDHANU
1822024

Album gambar ini merupakan bagian produk akhir skripsi arsitektur, telah diperiksa dan disetujui oleh dosen pembimbing pada **Senin, 01-08-2022** :

Pembimbing 1 : Dr. Ir. Breeze Maringka, MSA.
NIP.Y. 1018600129



Pembimbing 2 : Putri Herlia Pramitasari, S.T., M.T.
NIP.P 103 15 00512



Mengesahkan:
Ketua Program Studi Arsitektur



Ir. Suryo Tri Harjanto, MT.
NIP.Y. 1039600294

**PRODI ARSITEKTUR
FAKULTAS TEKNIK SIPIL DAN PERENCANAAN
INSTITUT TEKNOLOGI NASIONAL MALANG**

PERNYATAAN KEASLIAN SKRIPSI

Saya yang bertanda tangan di bawah ini :

Nama : Wibi Aryandhanu

NIM : 1822024

Program Studi : Arsitektur

Fakultas : Teknik Sipil dan Perencanaan

Institut : Institut Teknologi Nasional Malang

Menyatakan dengan sesungguhnya, bahwa skripsi saya dengan judul :

**PERANCANGAN HOTEL TERINTEGRASI DENGAN
BANDARA APT. PRANOTO**

Tema

ARSITEKTUR KONTEMPORER

Adalah hasil karya sendiri, bukan merupakan karya orang lain serta tidak mengutip atau menyadur dari hasil karya orang lain kecuali disebutkan sumbernya.

Demikian pernyataan ini saya buat dengan sebenar-benarnya tanpa ada tekanan dan/atau paksaan dari pihak manapun dan apabila di kemudian hari tidak benar, maka saya bersedia mendapatkan sanksi sesuai peraturan dan perundang-undangan yang berlaku

Malang, 01 Agustus 2022

Yang Membuat Pernyataan



Wibi Aryandhanu

KATA PENGANTAR

Puji syukur Saya panjatkan atas kepada Tuhan Yang Maha Esa, karena berkat rahmat-Nya saya Wibi Aryandhanu dapat menyelesaikan Laporan Skripsi dengan judul “Perancangan Hotel Terintegrasi dengan Bandara APT Pranoto” dengan tema “Arsitektur Kontemporer” tepat pada waktunya.

Laporan ini Disusun untuk bisa memenuhi syarat dalam Menempuh pendidikan S-1 Program Studi Arsitektur Fakultas Teknik Sipil dan Perencanaan Institut Teknologi Nasional Malang. Dalam penyusunan laporan ini tentunya tidak terlepas dari kesulitan dan masalah, namun berkat bantuan dan bimbingan dari berbagai pihak maka kesulitan dan masalah tersebut dapat teratasi.

Untuk itu pada kesempatan ini penyusun menyampaikan terimakasih kepada :

1. Kedua Orang Tua yang telah memberikan dukungan selama pengerjaan laporan skripsi.
2. Bapak Dr. Ir. Breeze Maringka, MSA. selaku dosen pembimbing 1 serta Ibu Putri Herlia Pramitasari, ST., MT. selaku dosen pembimbing 2 Mata Kuliah Skripsi.
3. Para sahabat saya anggota Toyibers Aziz, Dicky, syahriel, ari Yang selalu Membantu Dalam Pengerjaan Laporan Skripsi ini.
4. Ainun Rushita Ulfa yang setia menemani sampai sampai akhir.
5. Dan Teman-teman Yang tidak bisa disebutkan Satu per satu namanya.

Sangat disadari bahwa pengerjaan laporan ini masih banyak kekurangan dan masih perlu perbaikan karena keterbaasan, pengalaman, dan waktu Penyusunan, sehingga kritik dan saran yang bersifat membangun diharapkan demi kesempurnaan karya tulis ini. semoga laporan Skripsi ini dapat Bermanfaat bagi pembaca.

Malang,02 September 2022



Wibi Aryandhanu

DAFTAR ISI

PERSETUJUAN SKRIPSI	i
PENGESAHAN SKRIPSI	ii
PERNYATAAN KEASLIAN SKRIPSI.....	iii
DAFTAR ISI	iv
PRA RANCANGAN	1
1.1. ZONNING	2
1.2. BLOK PLAN	4
1.3. SIRKULASI BANGUNAN PADA TAPAK	5
1.4. INFRASTRUKTUR.....	7
1.5. TATA RUANG LUAR / LANDSCAPE	10
PENGEMBANGAN DESAIN.....	11
2.1. ZONNING HORIZONTAL.....	12
2.2. SIRKULASI HORIZONTAL	15
2.3. SIRKULASI VERTIKAL	19
2.4. BENTUK & MATERIAL	20
2.5. STRUKTUR	21
2.6. RUANG	22
2.7. UTILITAS	24
GAMBAR RANCANGAN.....	27
3.1. SITE PLAN.....	28
3.2. LAYOUT PLAN	29
3.3. DENAH	32
3.4. POTONGAN	40
3.5. TAMPAK	43
3.6. RENCANA STRUKTUR	46
3.7. UTILITAS	55
3.8. DETAIL ARSITEKTUR	85
3.9. RENDERING	86
LAMPIRAN.....	89

SKEMATIK RANCANGAN TAPAK



ZONING MAKRO



A. Massa bangunan

Massa bangunan sendiri, memiliki jalur khusus yang langsung menghubungkan lobby pada hotel menuju langsung ke bandara.

C. RTH Bangunan

RTH pada bangunan ini menggunakan pohon peneduh yaitu tanaman pucuk merah.

B. Perkerasan

Perkerasan pada tapak di gunakan untuk sirkulasi jalan transportasi dan parkir pada depan bangunan.

ZONING MEZO

Zona Servis

1. Ruang OB
2. Ruang Laundry
3. Ruang House keeping
4. Ruang CCTV
5. Ruang servis
6. Gudang
7. Loading Dock

Zona Pengelola

1. Ruang Kepala Pengelola
2. Ruang ruang pengelola
3. Ruang pengelola
4. Ruang pengelola
5. Lavatory

Zona Utama

1. Musholla
2. Lobby
3. Lift
4. Restaurant
5. ATM Center

Zona Penunjang

1. Jalur penghubung ke bandara
2. Tangga Darurat
3. Main entrance
4. Side entrance



Zona Utama



Zona Penunjang



Zona Pengelola



Zona Servis


BLOKPLAN

pada bangunan ini penempatannya di sesuaikan dengan Analisa yang sudah di lakukan yang mengacu pada GSB, KLB, dan KDB.



Bangunan Utama, dengan fungsi hotel yang menggunakan tema arsitektur Kontemporer.

Jembatan penghubung antara bangunan hotel dengan bandara, jembatan ini adalah fungsi penunjang pada bangunan utama.

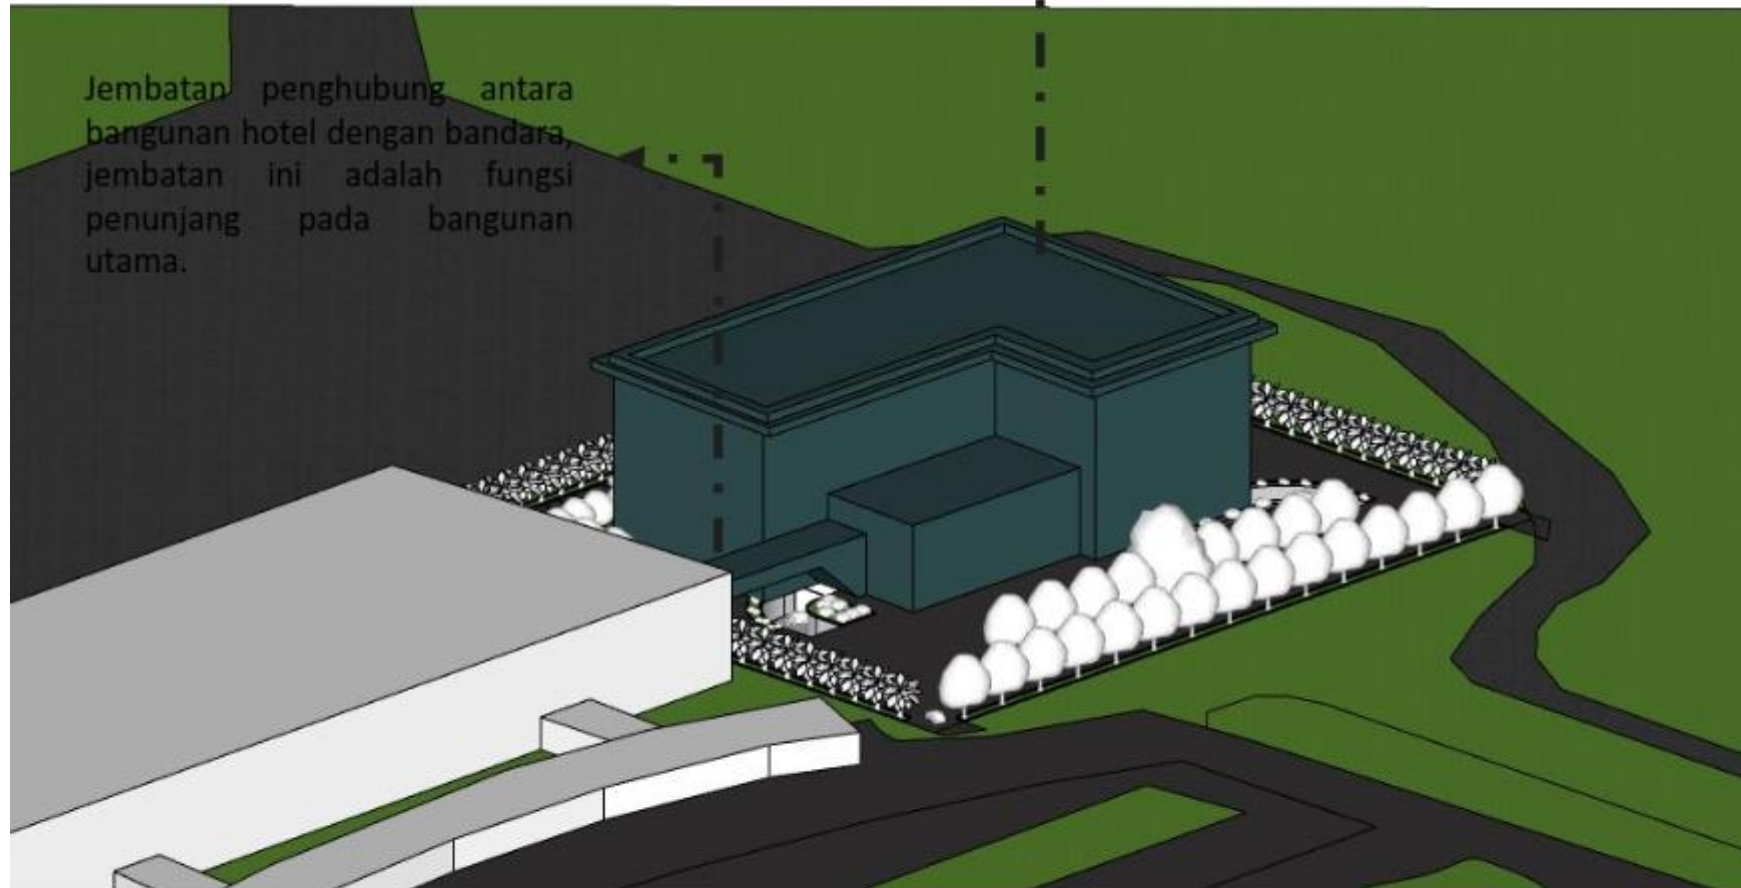


SIRKULASI PADA TAPAK



Keterangan

-▶ Jalur kendaraan servis
- - - - -▶ Jalur kendaraan pribadi/umum
- ▶ Jalur sirkulasi pejalan kaki

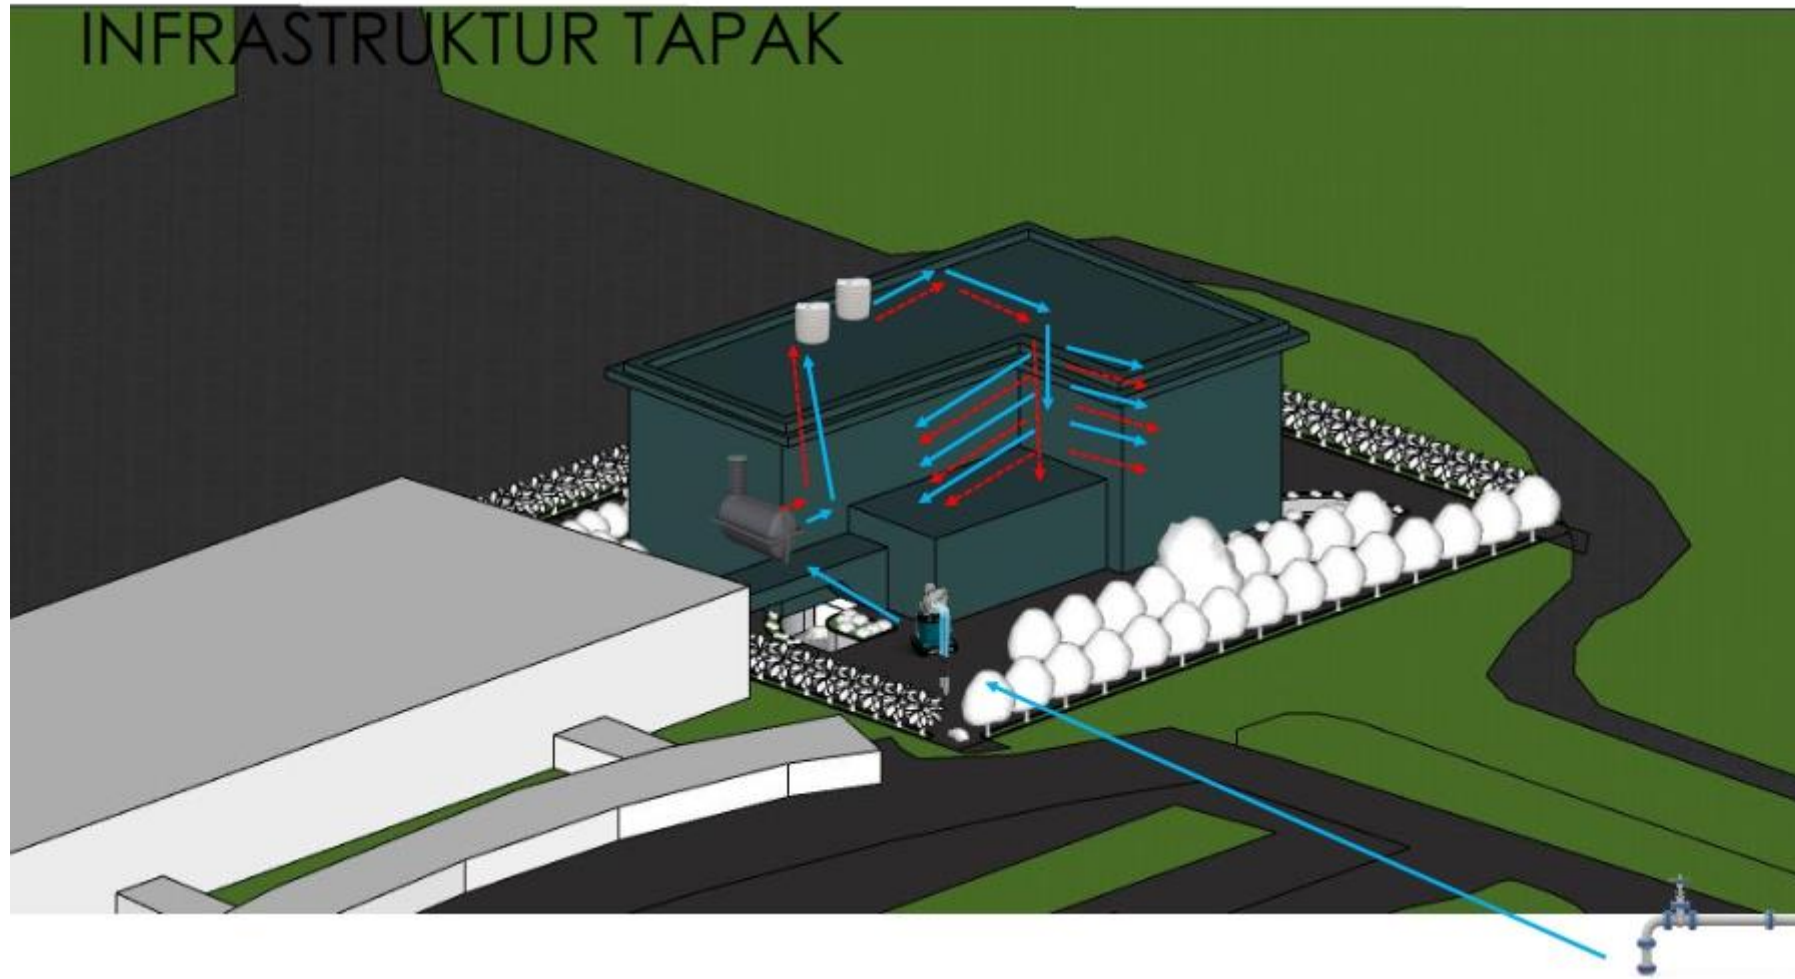

KETERANGAN :



Sumber air bersih PDAM



Ground WaterTank (GWT)



Jalur distribusi air untuk sprinkles kebakaran




Sumber air bersih Sumur Artesis



Roof WaterTank (RWT)




Jalur distribusi air bersih

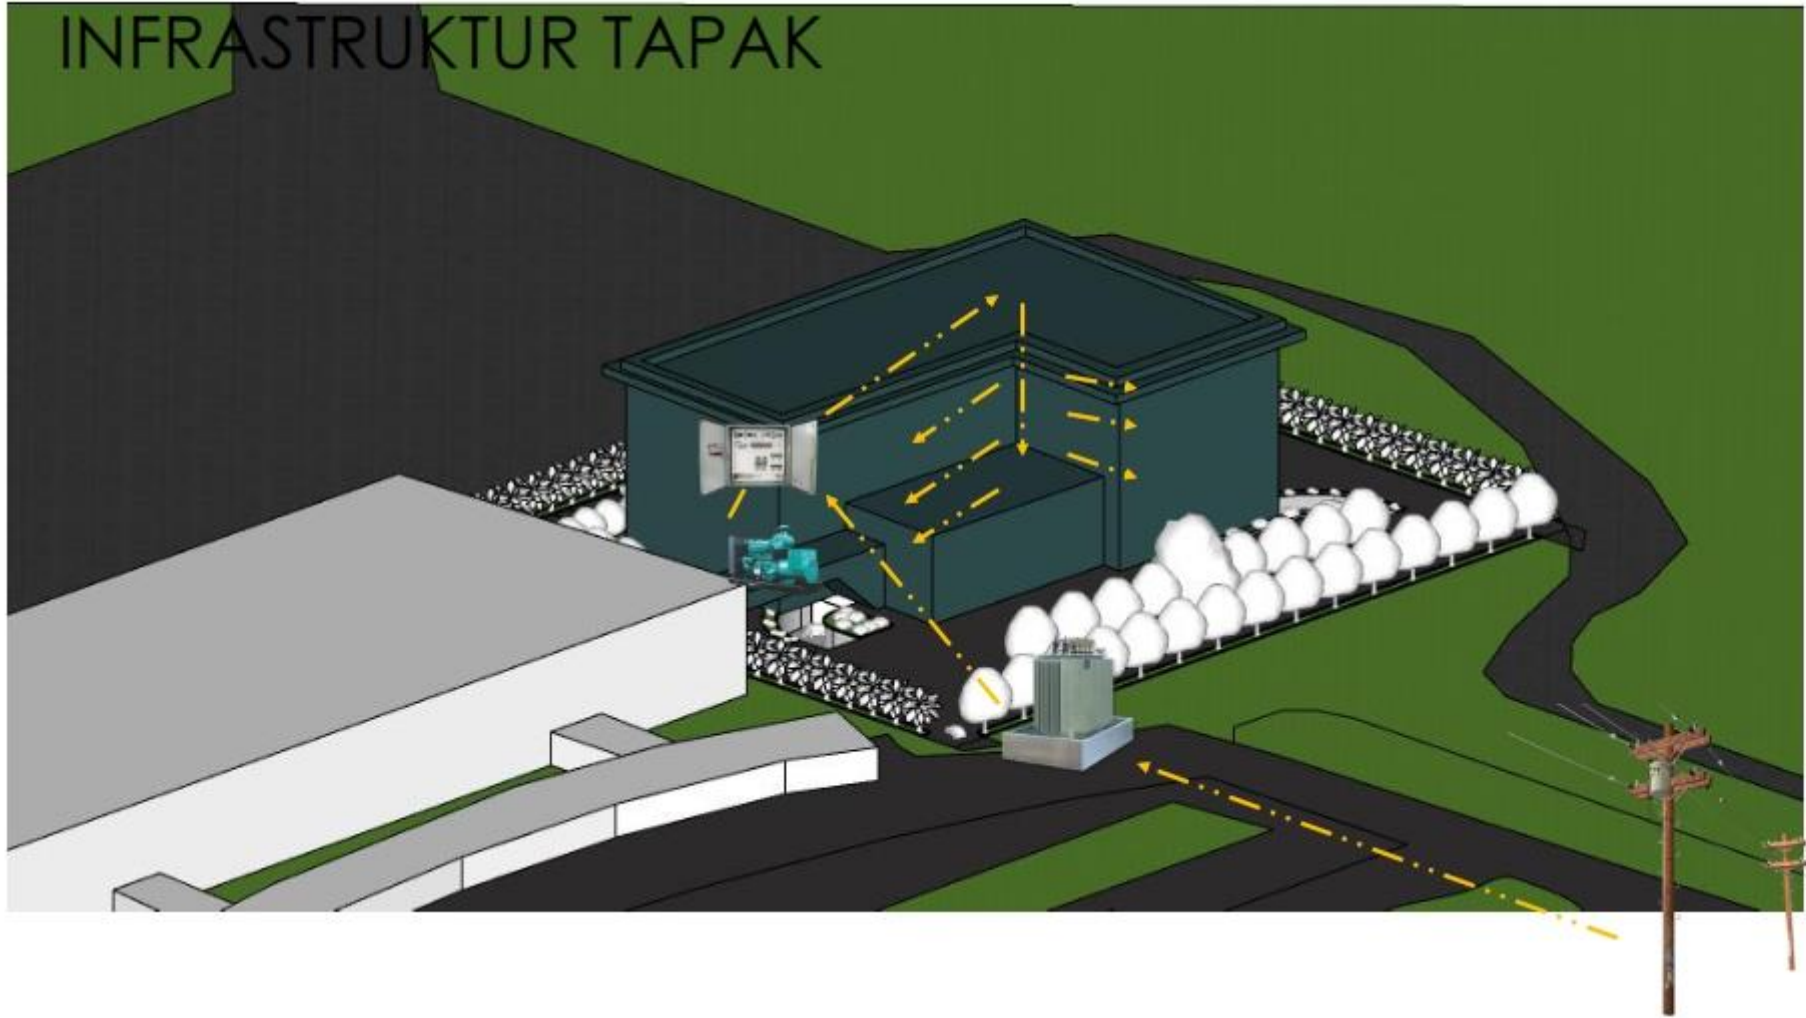


KETERANGAN :

-  Sumber Listrik PLN Kota
-  Sumber Listrik Generator
-  Jalur distribusi Listrik
-  Trafo Listrik
-  Panel Elektrikal


INFRASTRUKTUR TAPAK

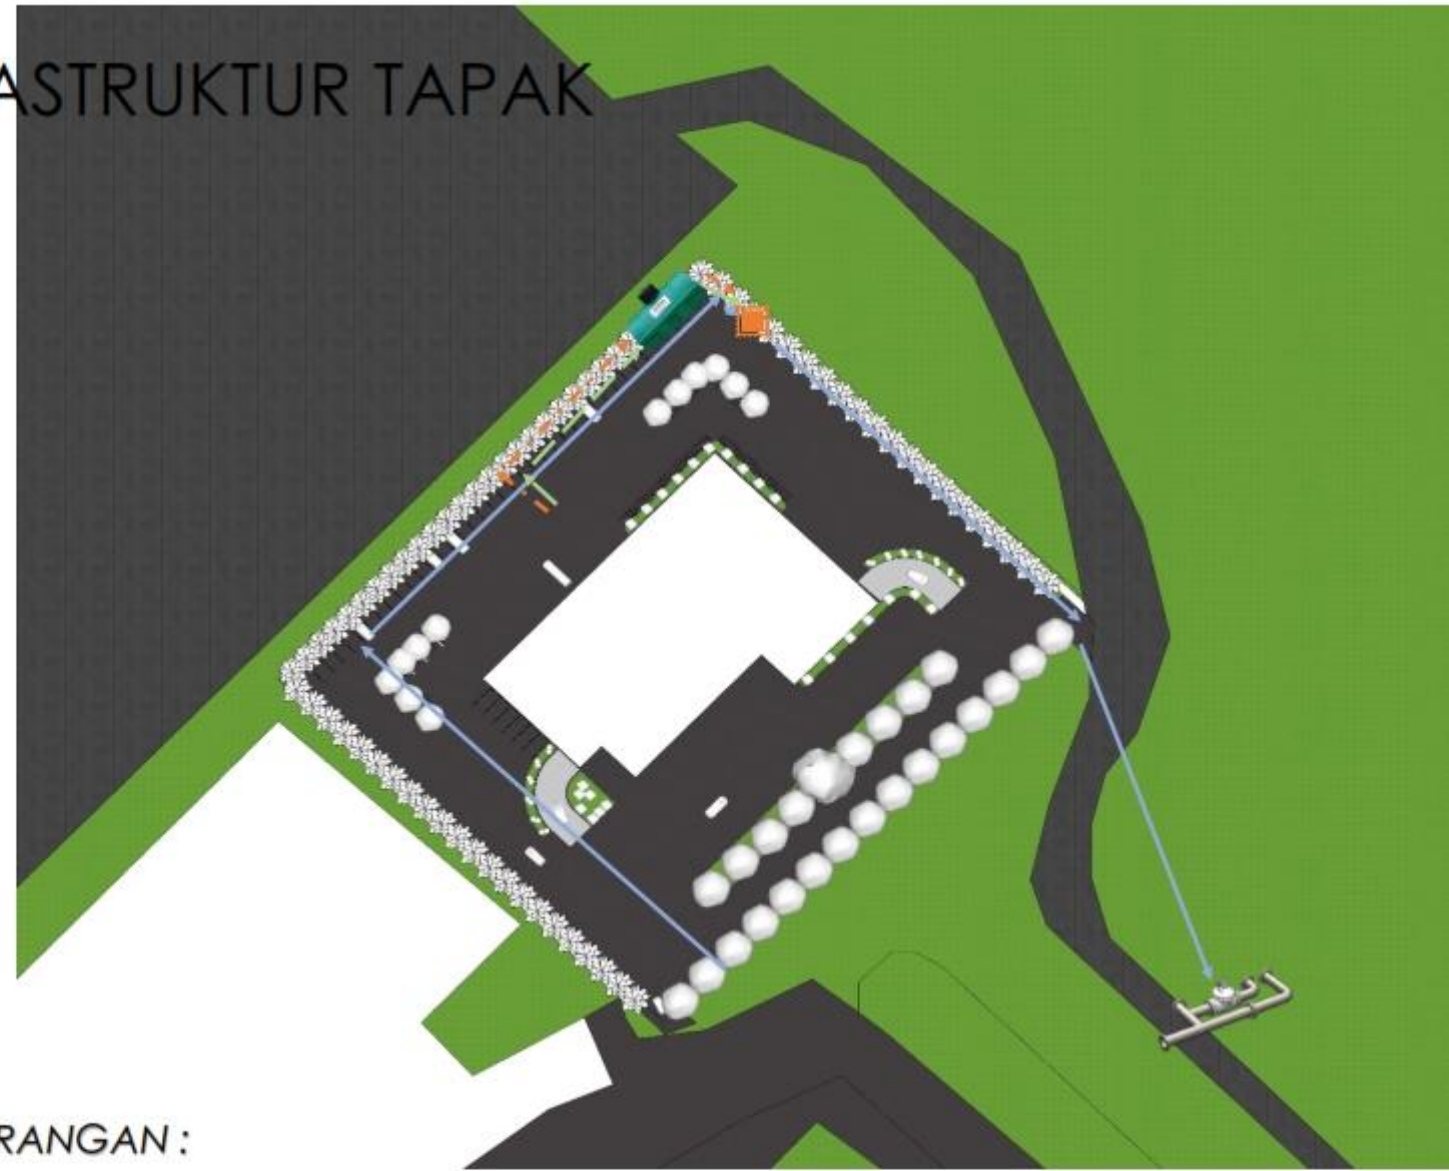

KETERANGAN :

- | | | |
|---|--|--|
|  Saluran Air Pembuangan Kota |  Sumur Resapan |  Saluran Limbah Padat |
|  Septic Tank |  Saluran Drainase Tapak |  Saluran Limbah Cair |

INFRASTRUKTUR TAPAK

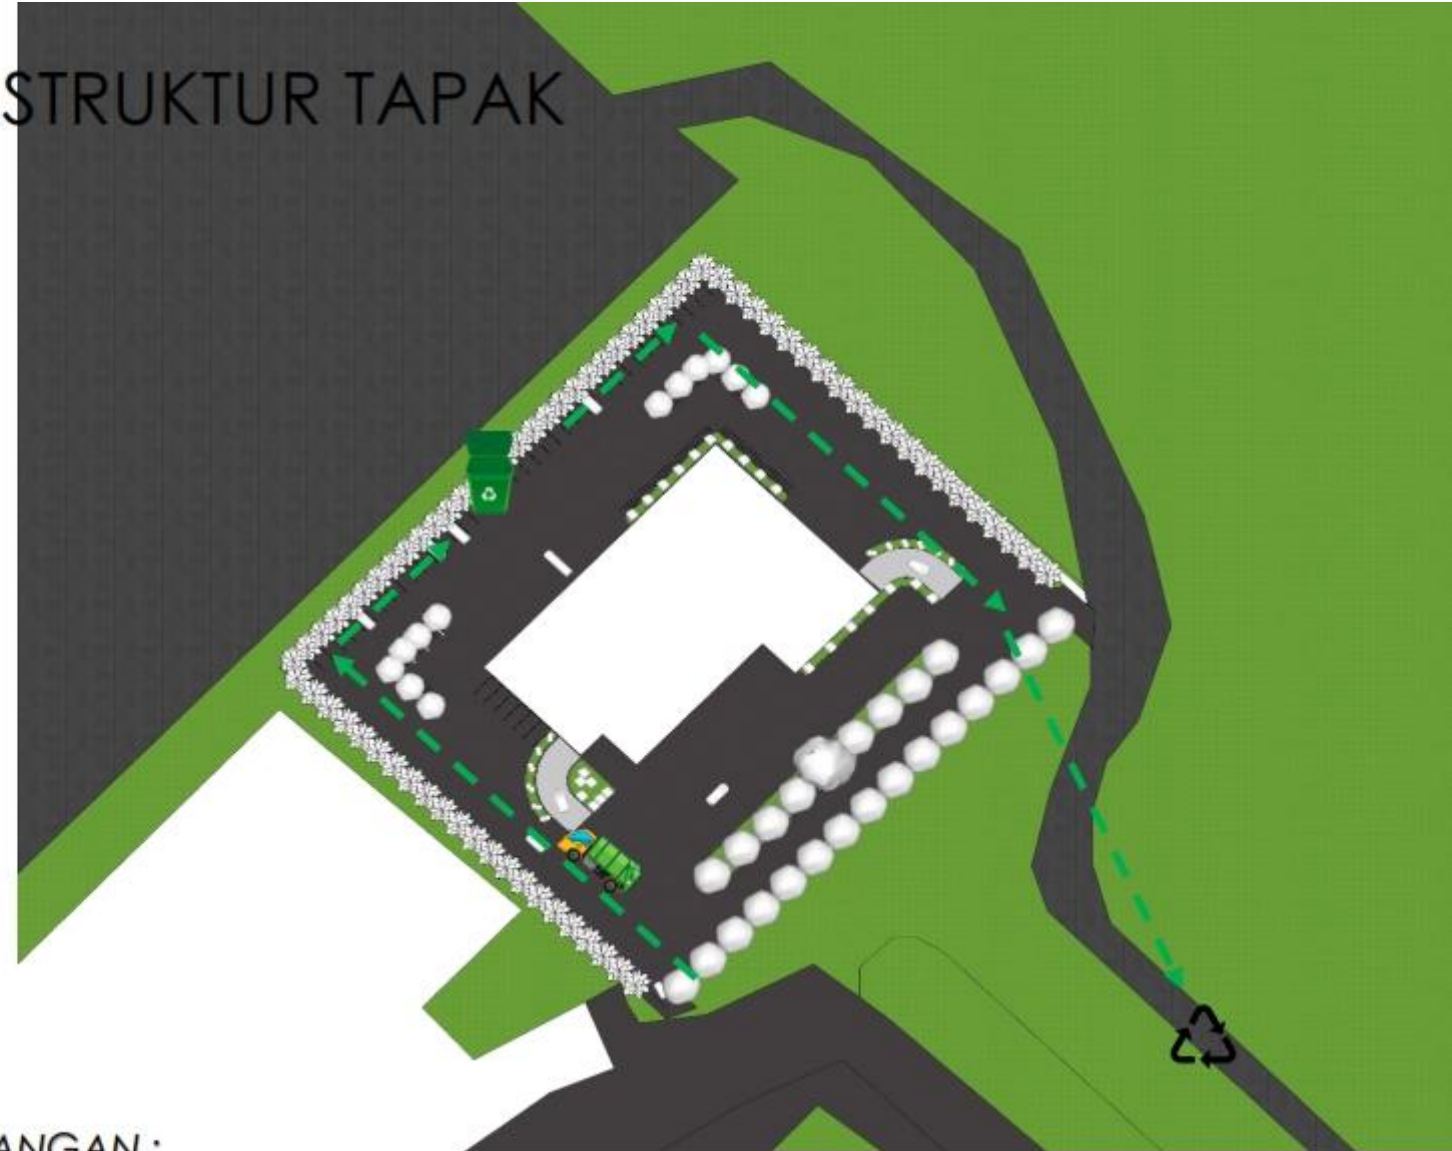

KETERANGAN :



Truk Sampah



Tempat Pembuangan Sampah sementara




Tempat Pembuangan Akhir




Alur Transportasi Pengangkut Sampah

LANSCAPE

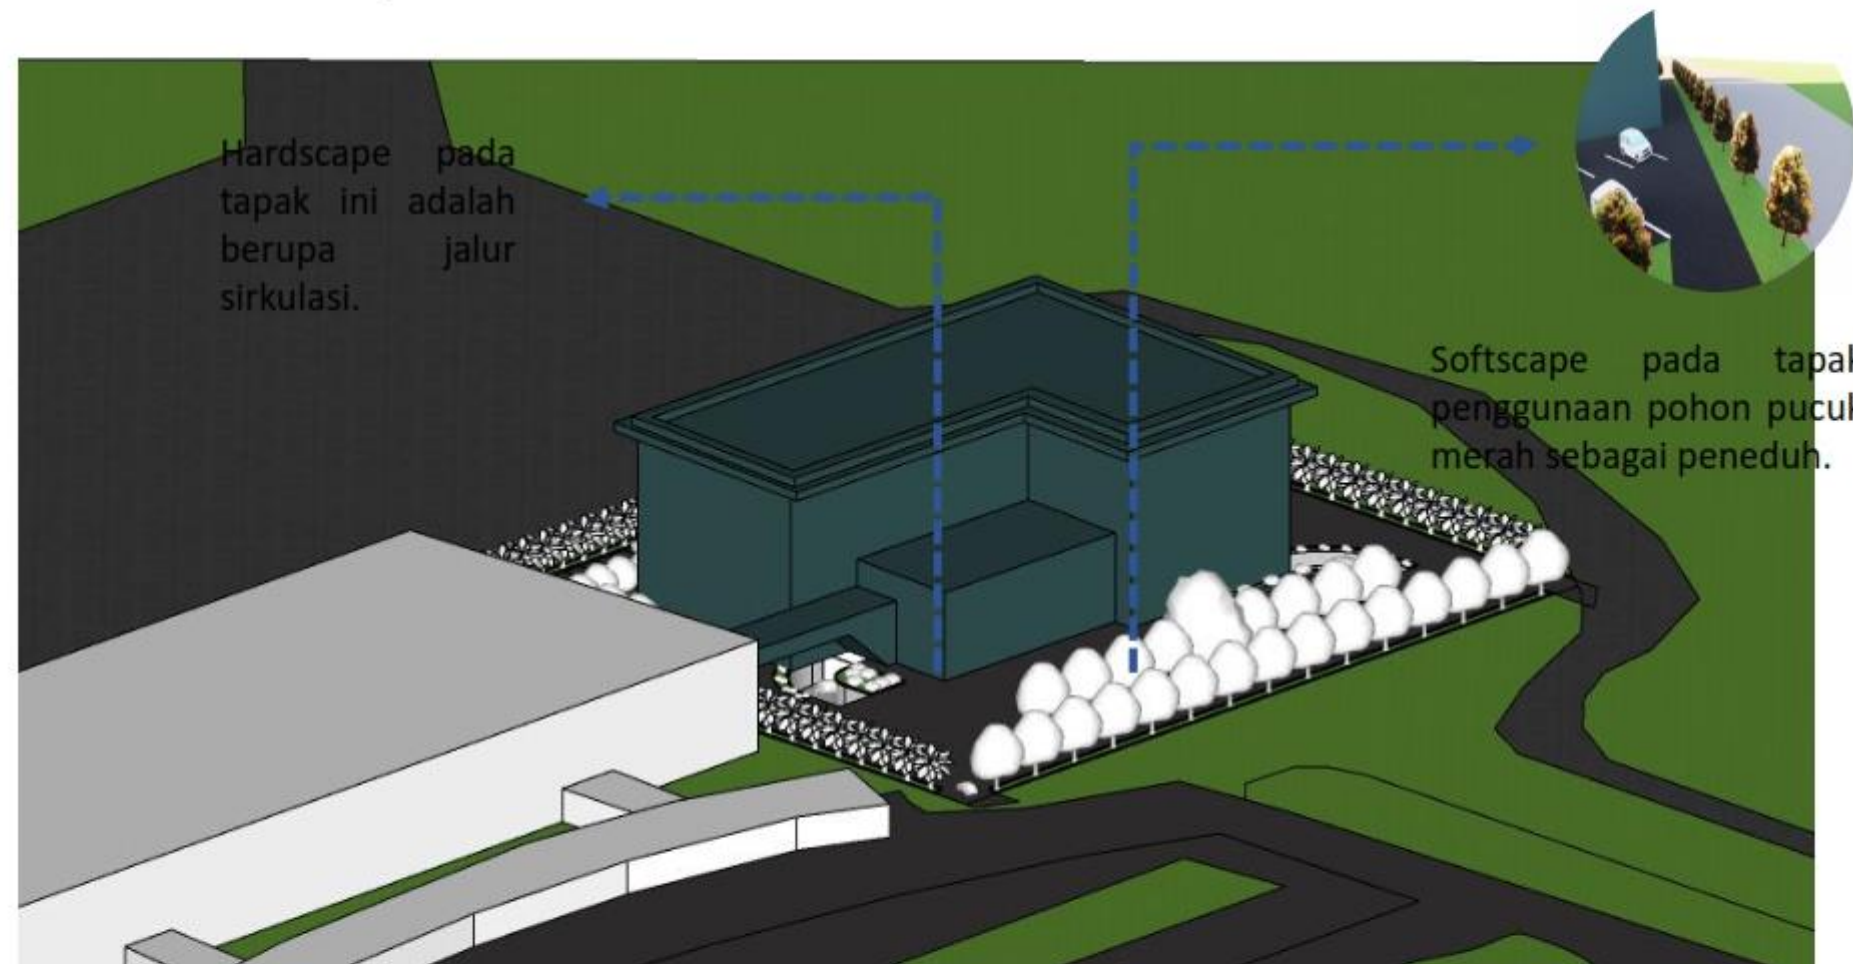


PENGEMBANGAN DESAIN

ZONING HORIZONTAL

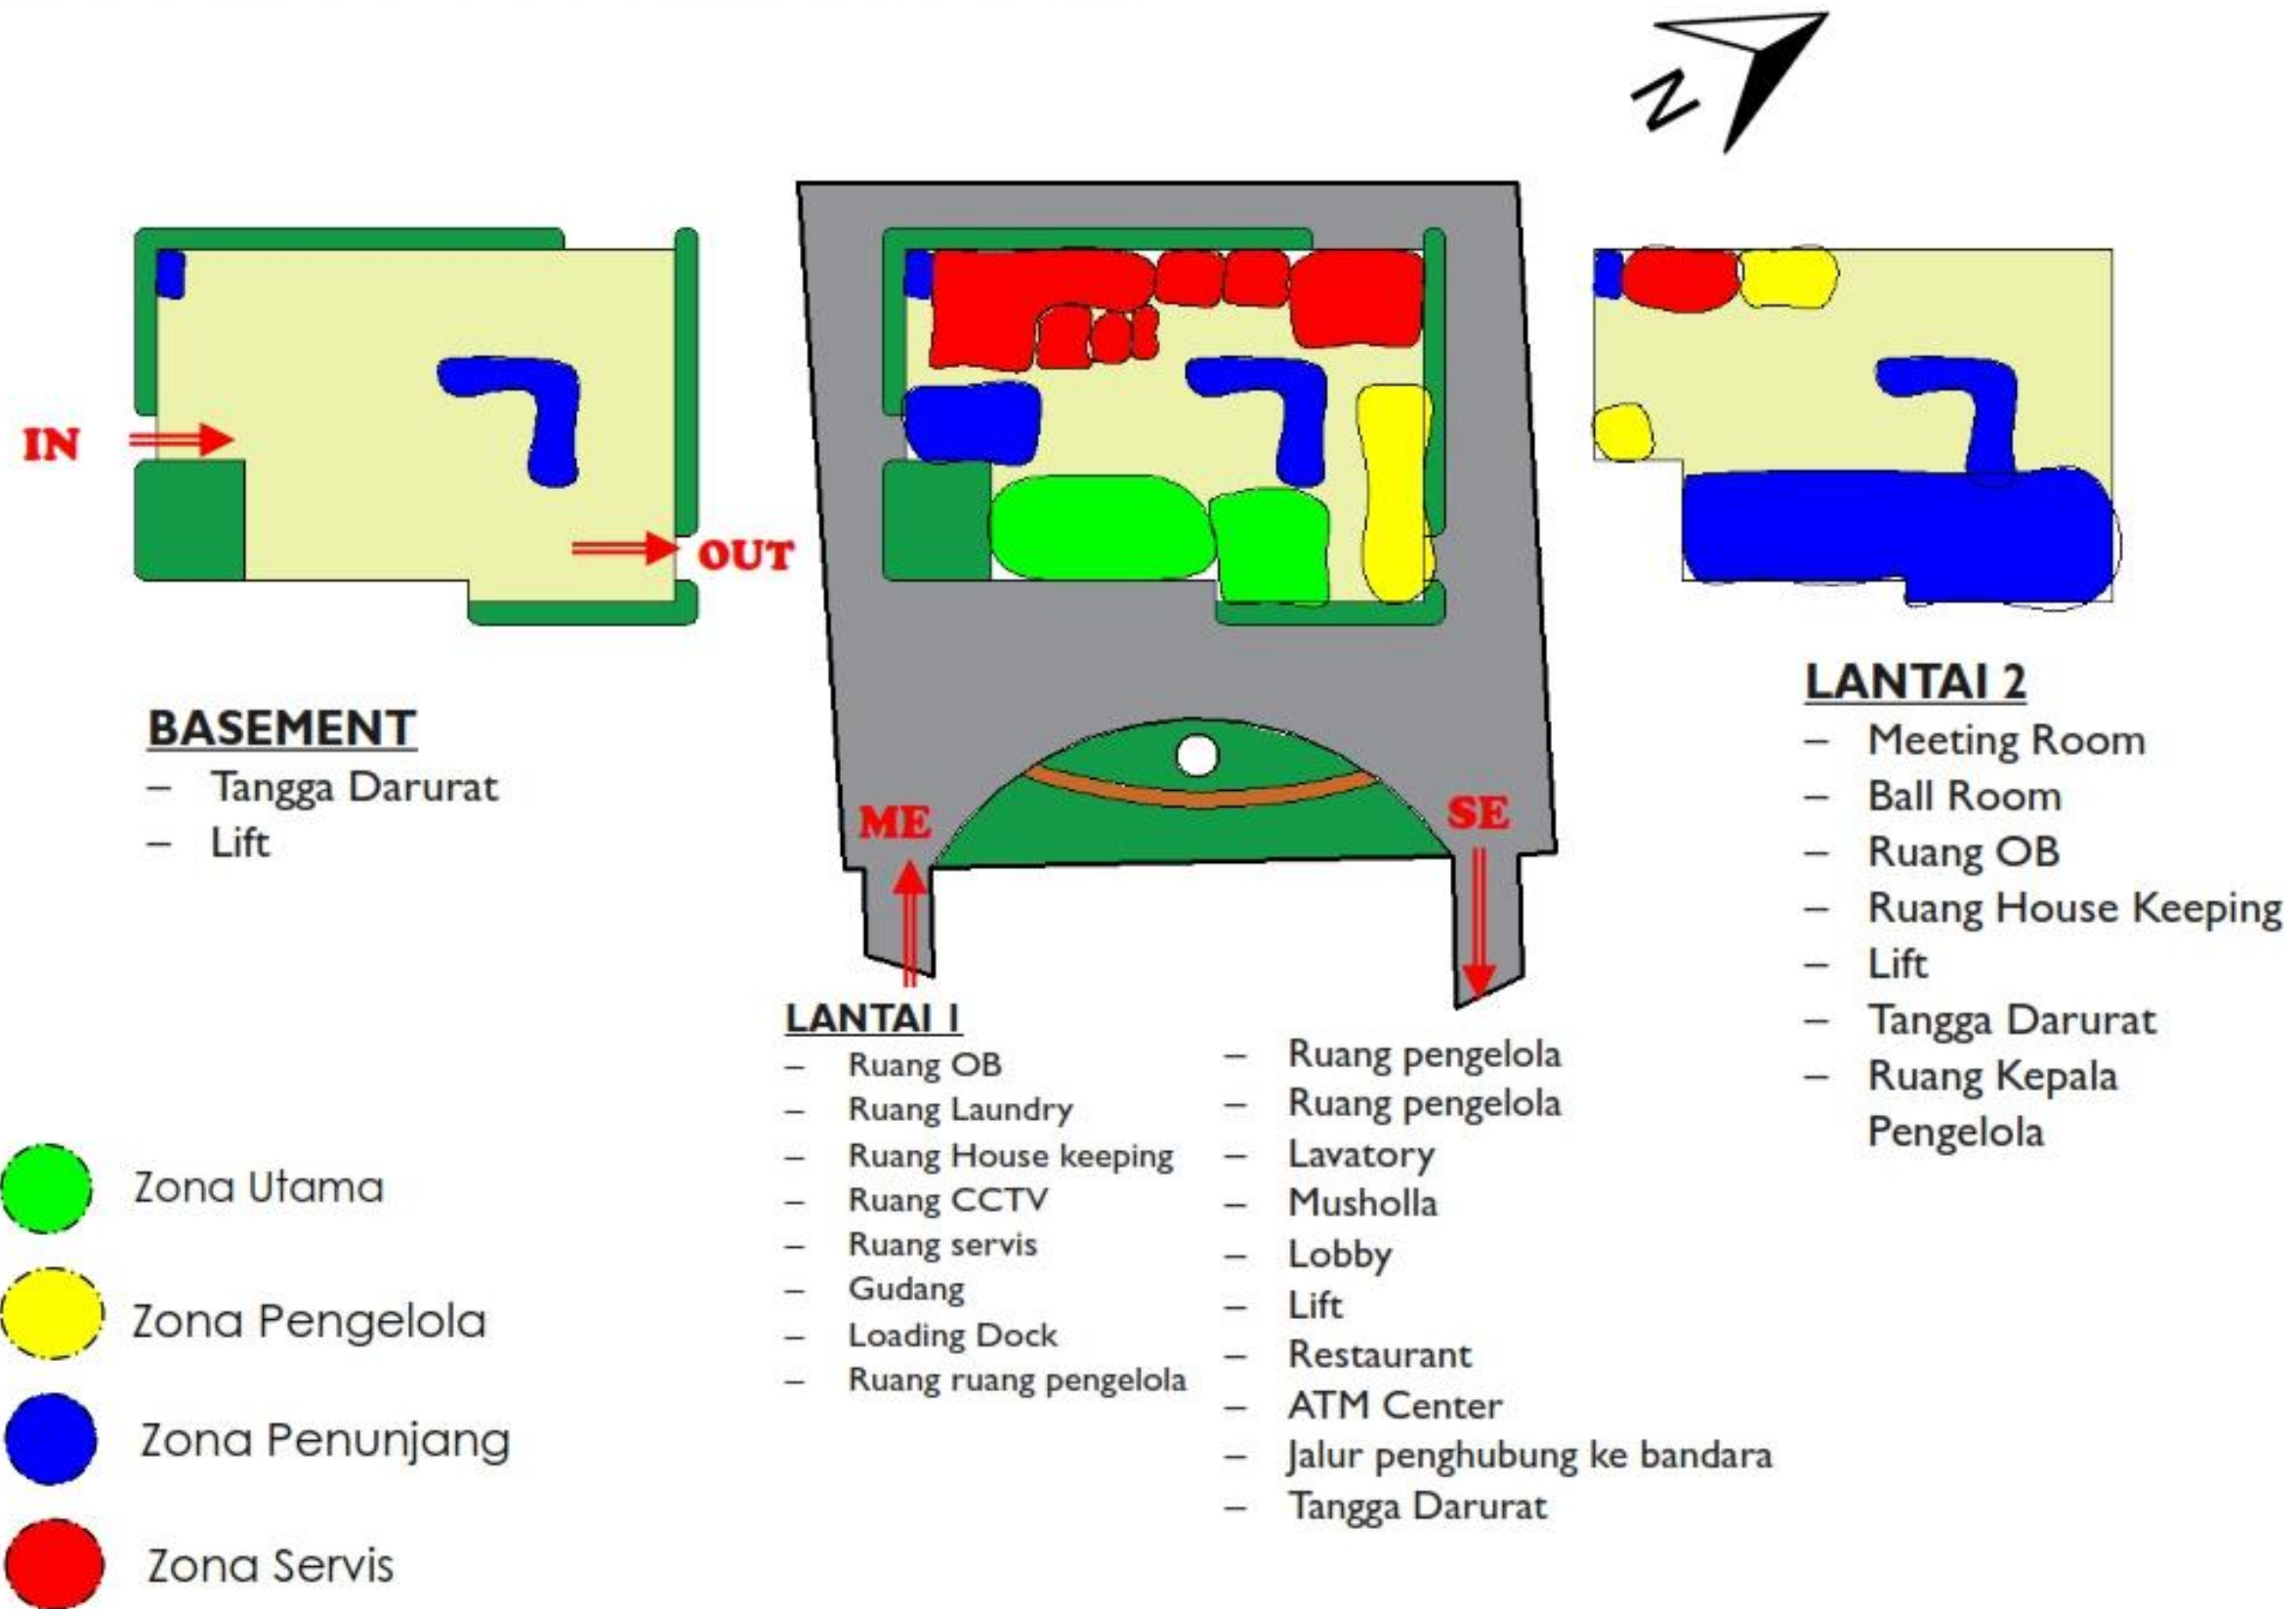


ZONING HORIZONTAL

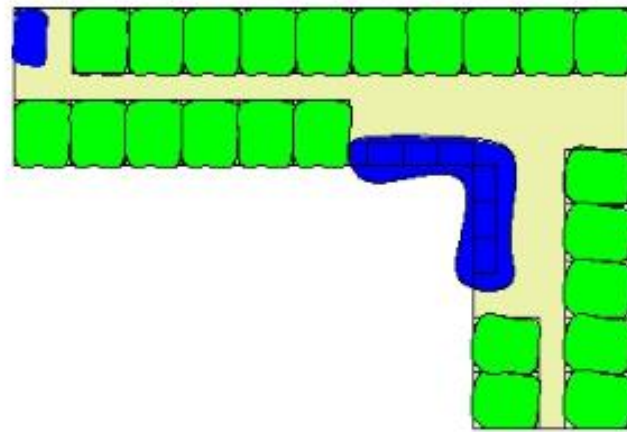


LANTAI 3

- Kamar Tipikal Superior
- Lift
- Tangga Darurat

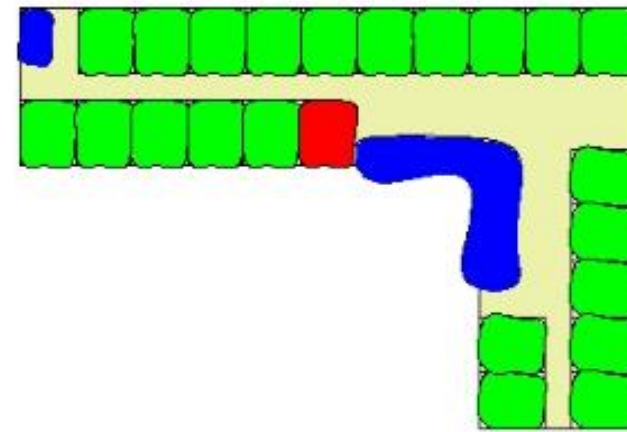

LANTAI 4

- Kamar Tipikal Superior
- Ruang House Keeping
- Lift
- Tangga Darurat

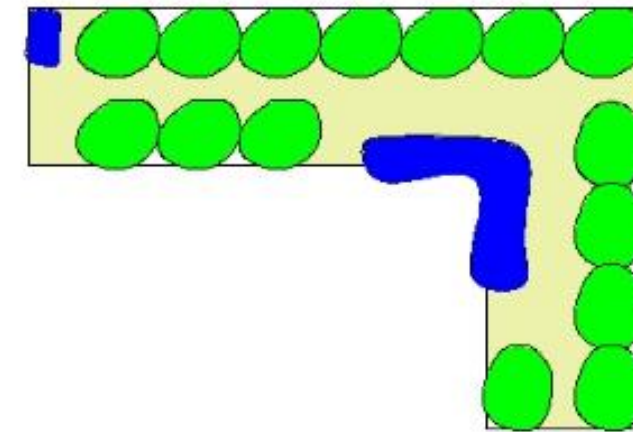


LANTAI 5

- Kamar Tipikal Deluxe
- Lift
- Tangga Darurat



ZONING HORIZONTAL

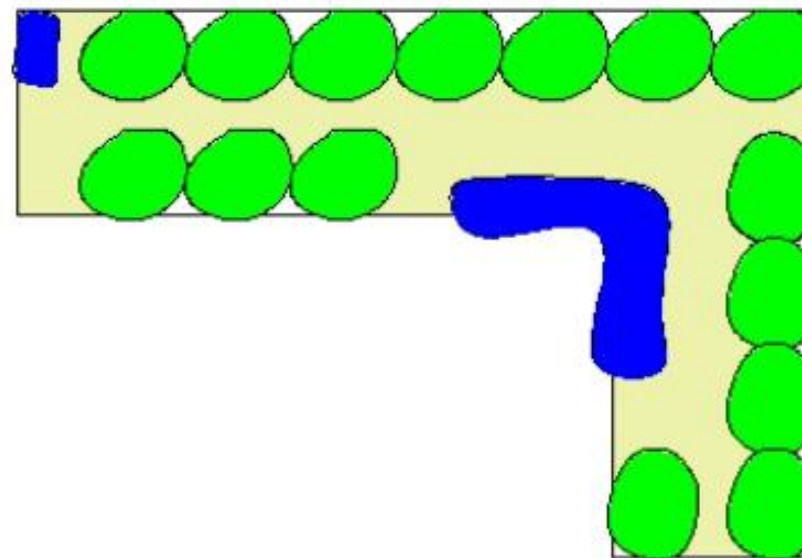

-  Zona Utama
-  Zona Pengelola
-  Zona Penunjang
-  Zona Servis

LANTAI 6

- Kamar Tipikal Deluxe
- Lift
- Tangga Darurat

ZONING VERTIKAL

LANTAI I

- Ruang OB
- Ruang Laundry
- Ruang House keeping
- Ruang CCTV
- Ruang servis
- Gudang
- Loading Dock
- Ruang ruang pengelola
- Ruang pengelola
- Ruang pengelola
- Lavatory
- Musholla
- Lobby
- Lift
- Restaurant
- ATM Center
- Jalur penghubung ke bandara
- Tangga Darurat

BASEMENT

- Tangga Darurat
- Lift

LANTAI 2

- Meeting Room
- Ball Room
- Ruang OB
- Ruang House Keeping
- Lift
- Tangga Darurat
- Ruang Kepala Pengelola

LANTAI 3


- Kamar Tipikal Superior
- Lift
- Tangga Darurat

LANTAI 4


- Kamar Tipikal Superior
- Ruang House Keeping
- Lift
- Tangga Darurat

LANTAI 5 & 6

- Kamar Tipikal Deluxe
- Lift
- Tangga Darurat

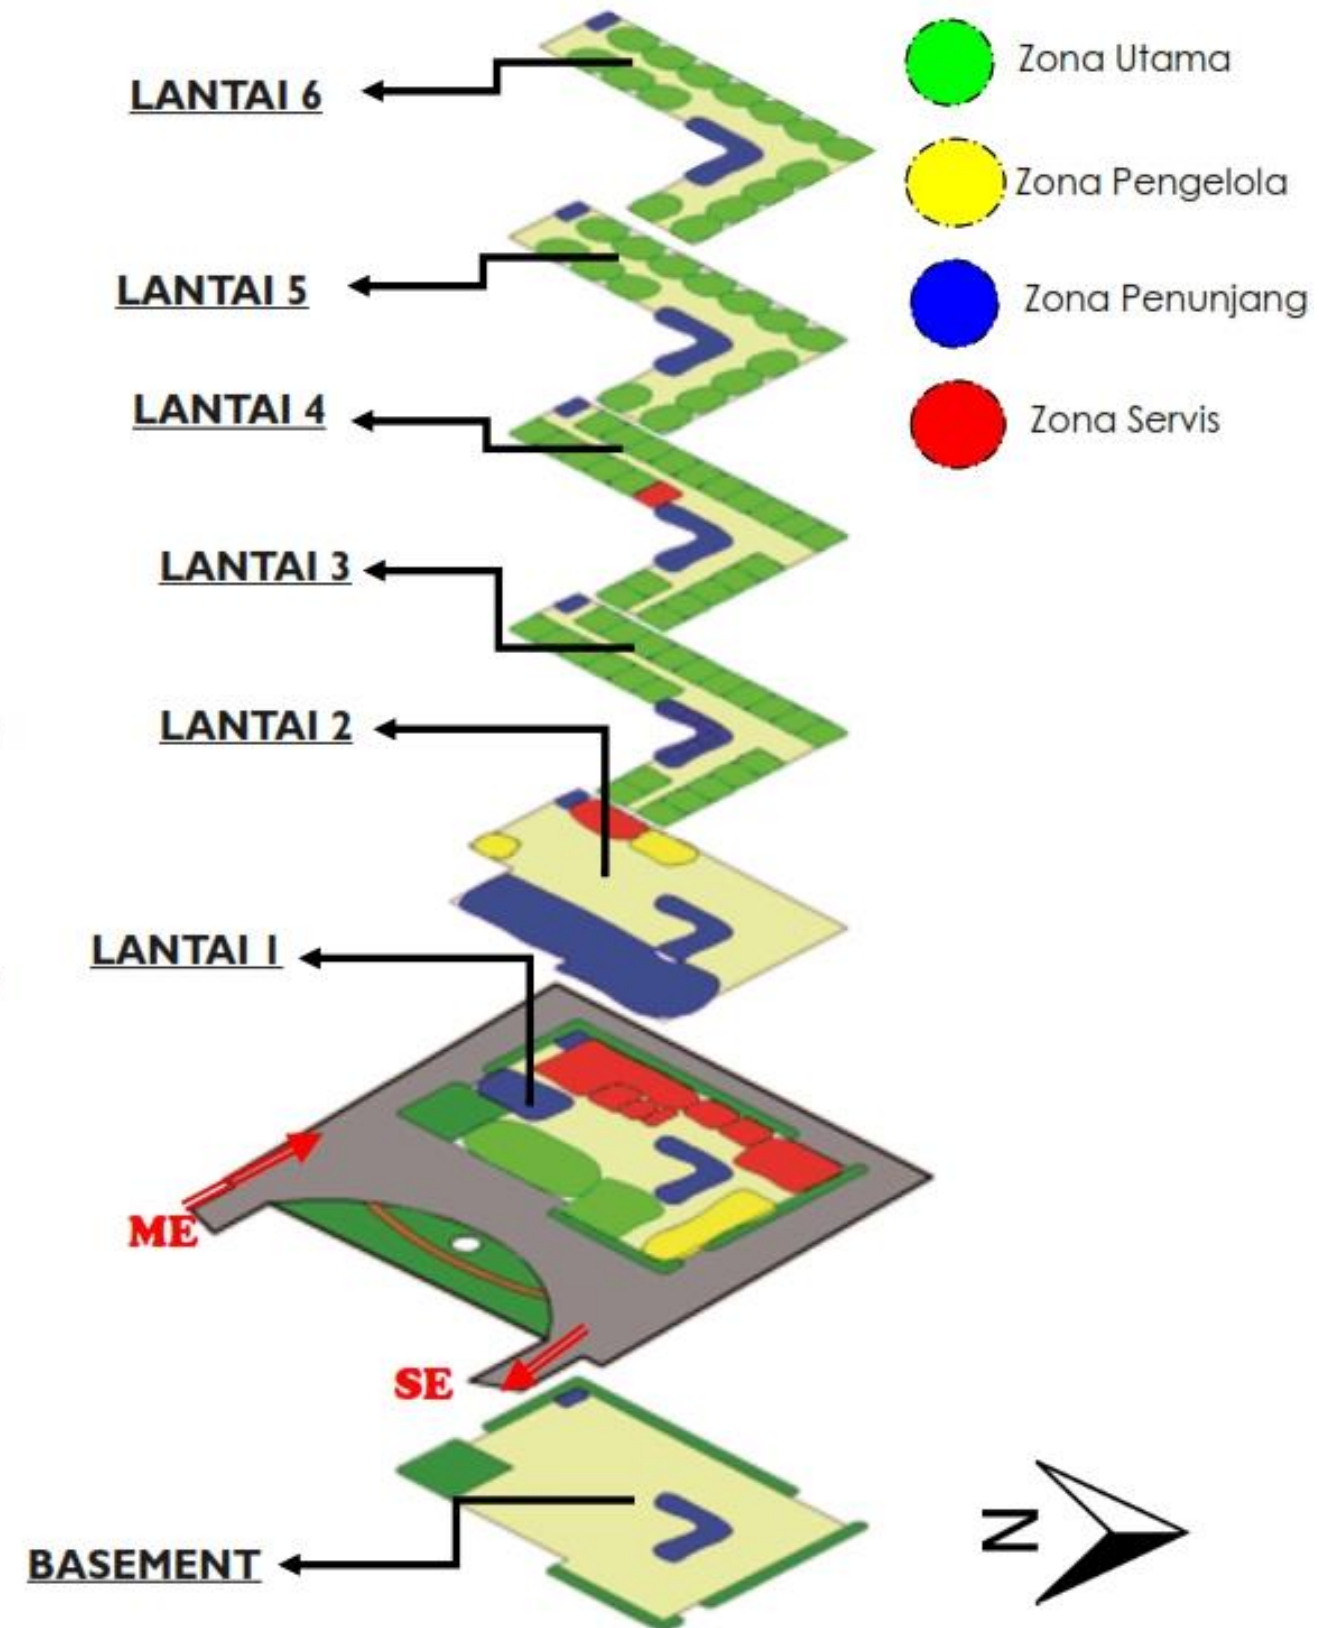


SIRKULASI HORIZONTAL

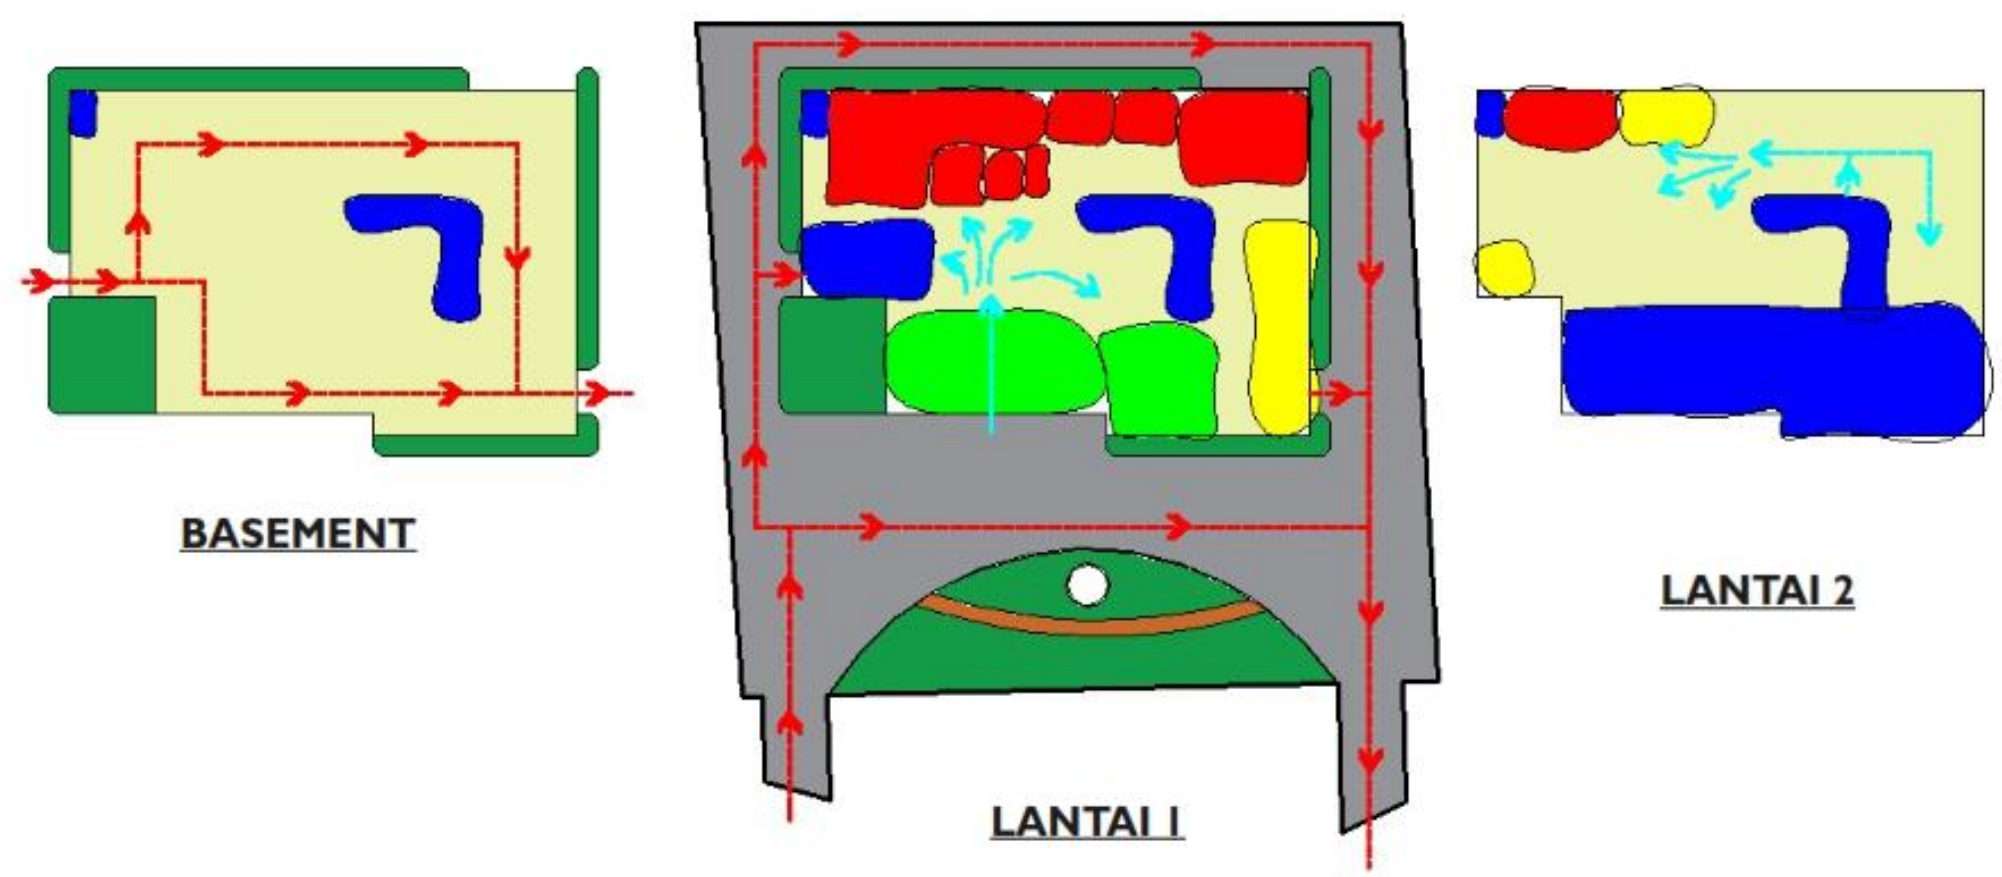

- - -> SIRKULASI KENDARAAN
- - -> SIRKULASI MANUSIA




SIRKULASI HORIZONTAL

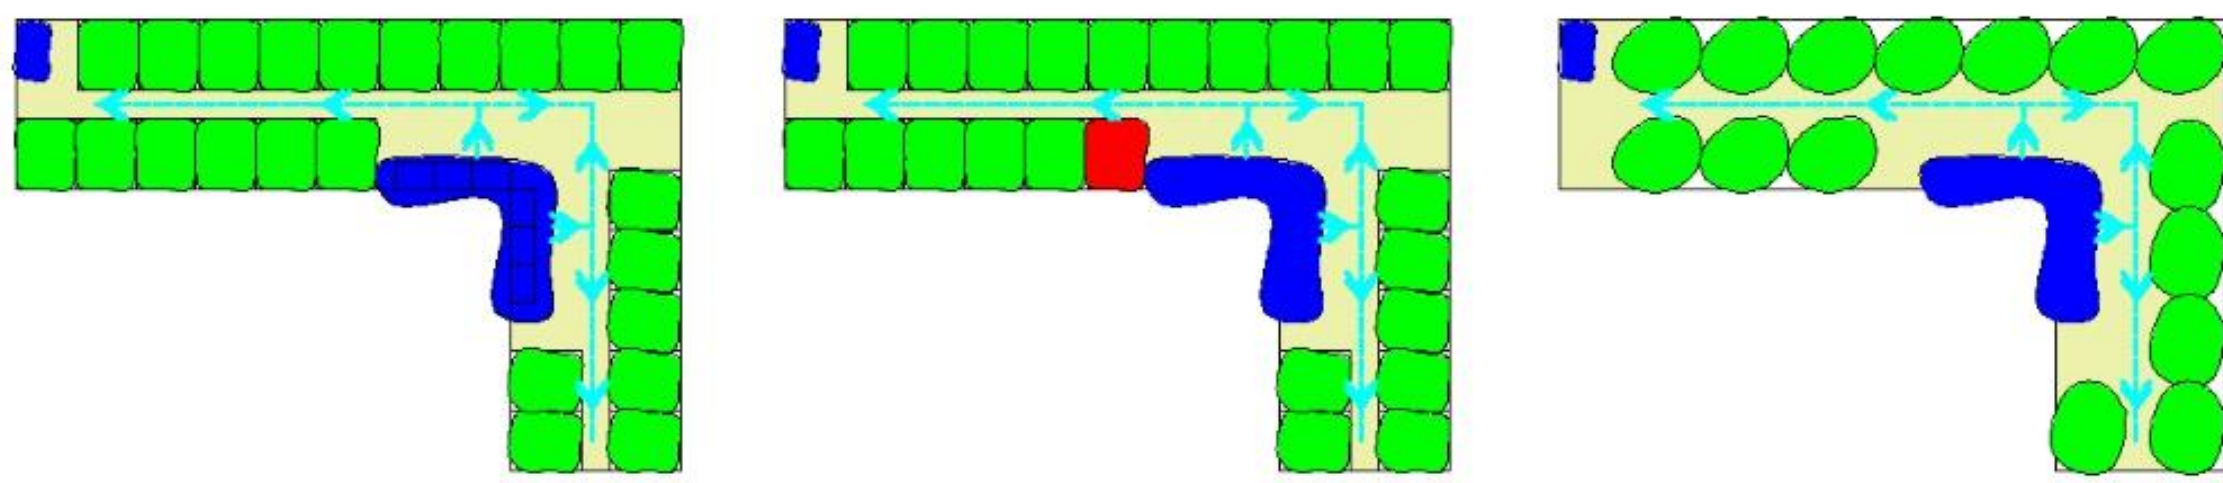

— —> SIRKULASI MANUSIA



SIRKULASI HORIZONTAL

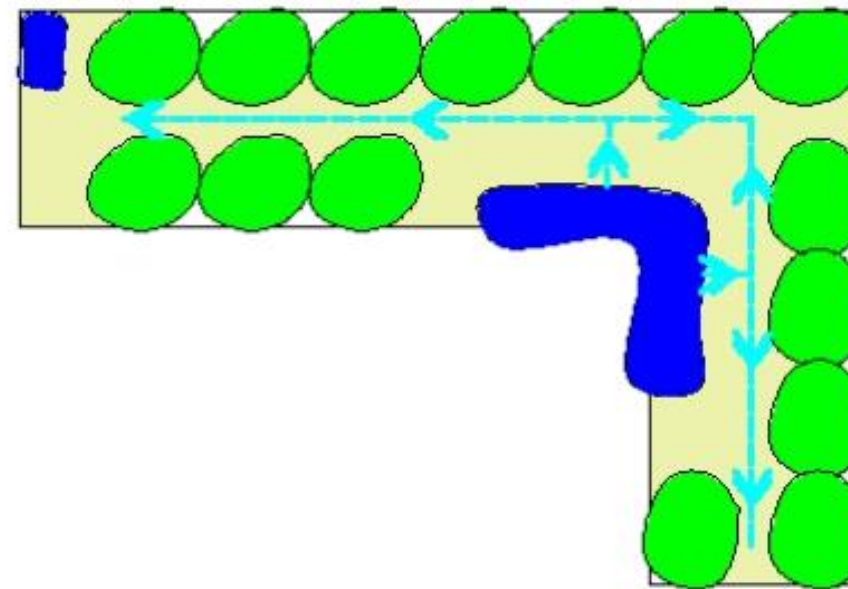


— —> SIRKULASI MANUSIA




SIRKULASI VERTIKAL

-  SINGKULASI KENDARAAN
-  SINGKULASI MANUSIA
-  SINGKULASI LIFT
-  SINGKULASI TANGGA DARURAT

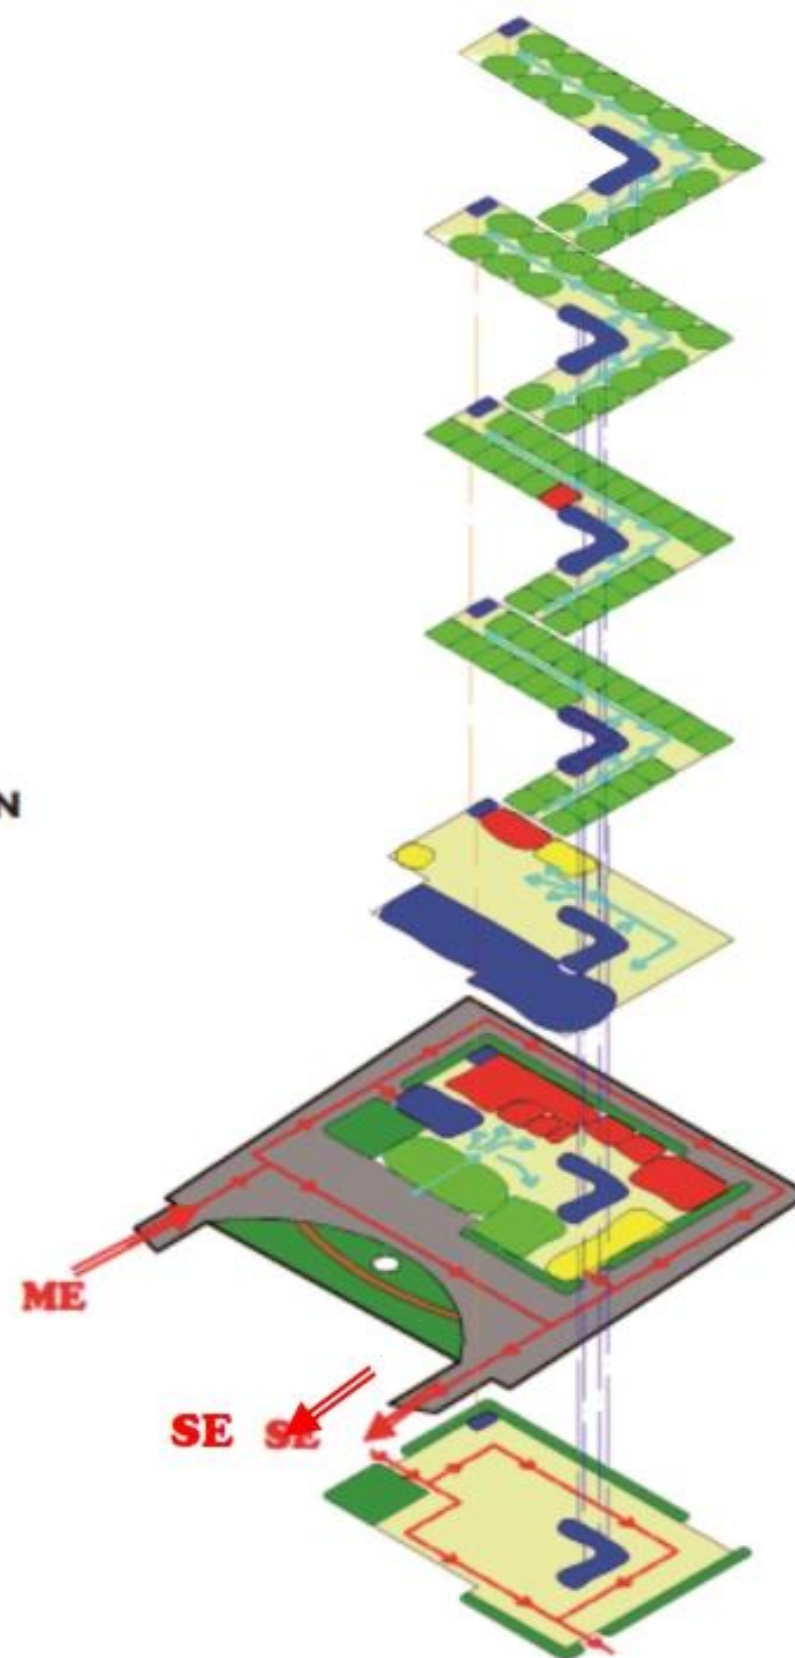


BENTUK & MATERIAL

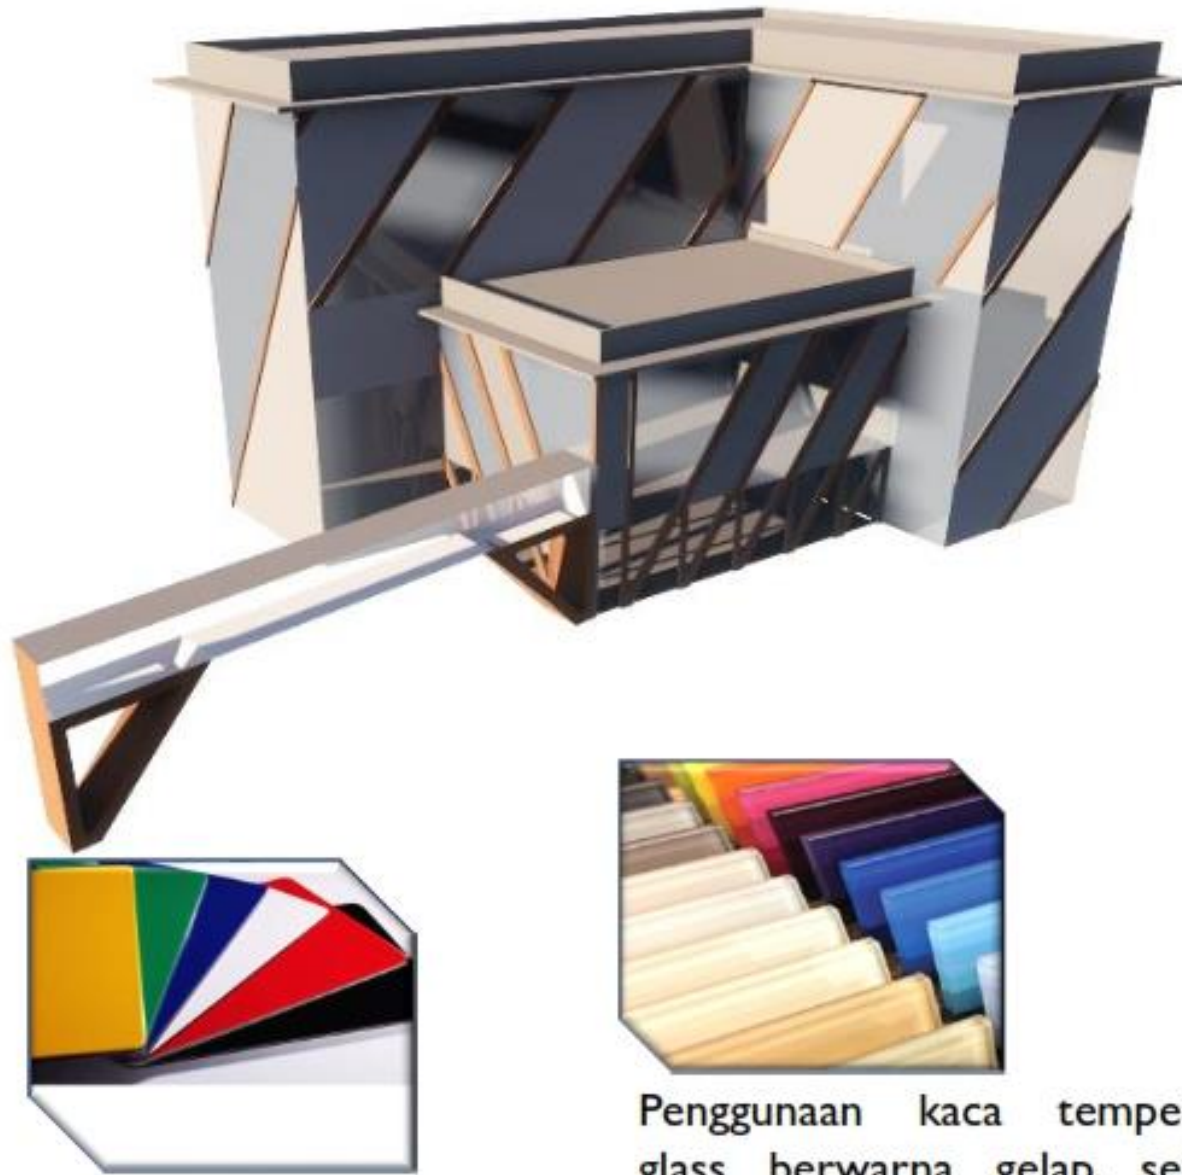

Penggunaan material ACP, pada bagian depan selain berguna sebagai ornament fungsi dari material ini pula sebagai sun shading pada bangunan.




Penggunaan kaca tempered glass berwarna gelap, selain berguna untuk pencahayaan alami, penggunaan material berwarna gelap ini pula untuk meredam panas matahari langsung

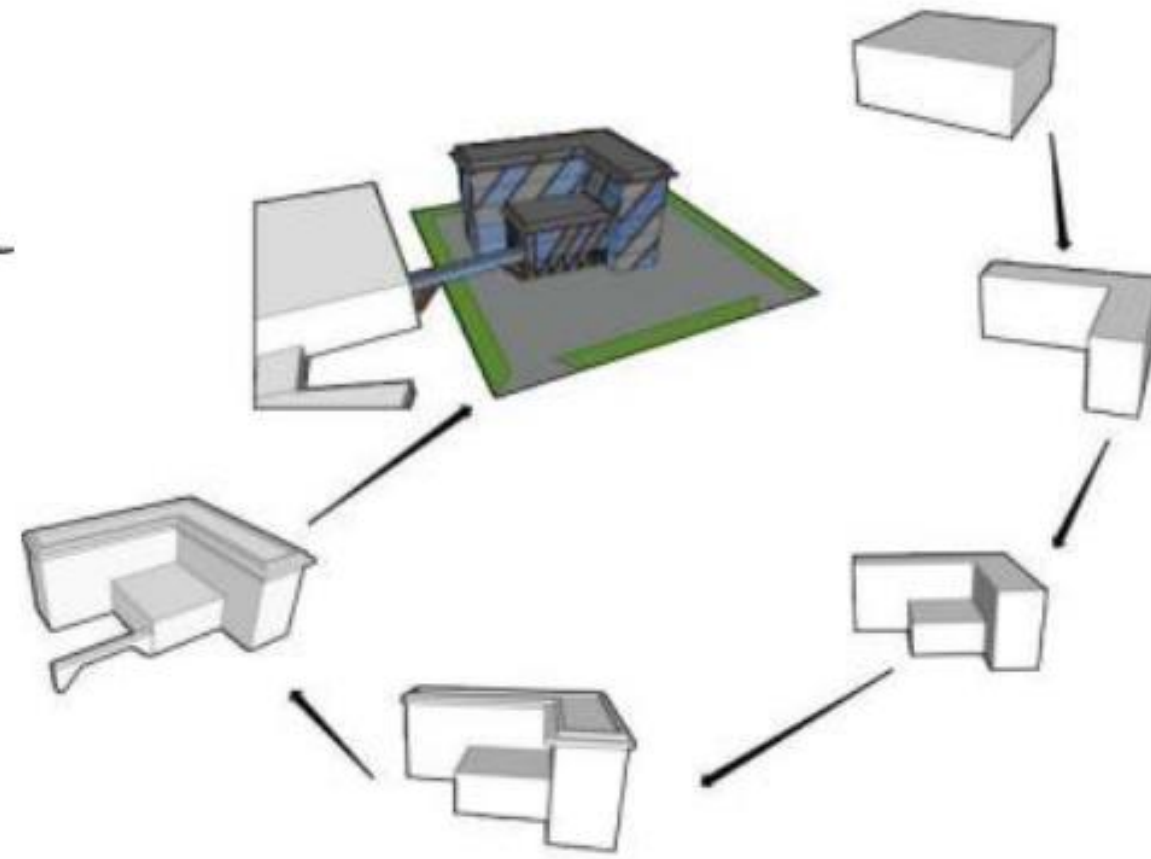

bentuk ini diawali dengan bentuk kubus yang kemudian pada transformasi kedua di beri penambahan kubus lagi yang berbentuk L pada bagian depannya lalu di tumpuk dengan memberikan ornament-ornament pada bagian fasadnya.

STRUKTUR BANGUNAN

Struktur Atas pada bangunan ini menggunakan 2 tipe atap yaitu penggunaan atap dak dan space frame pada area ballroom

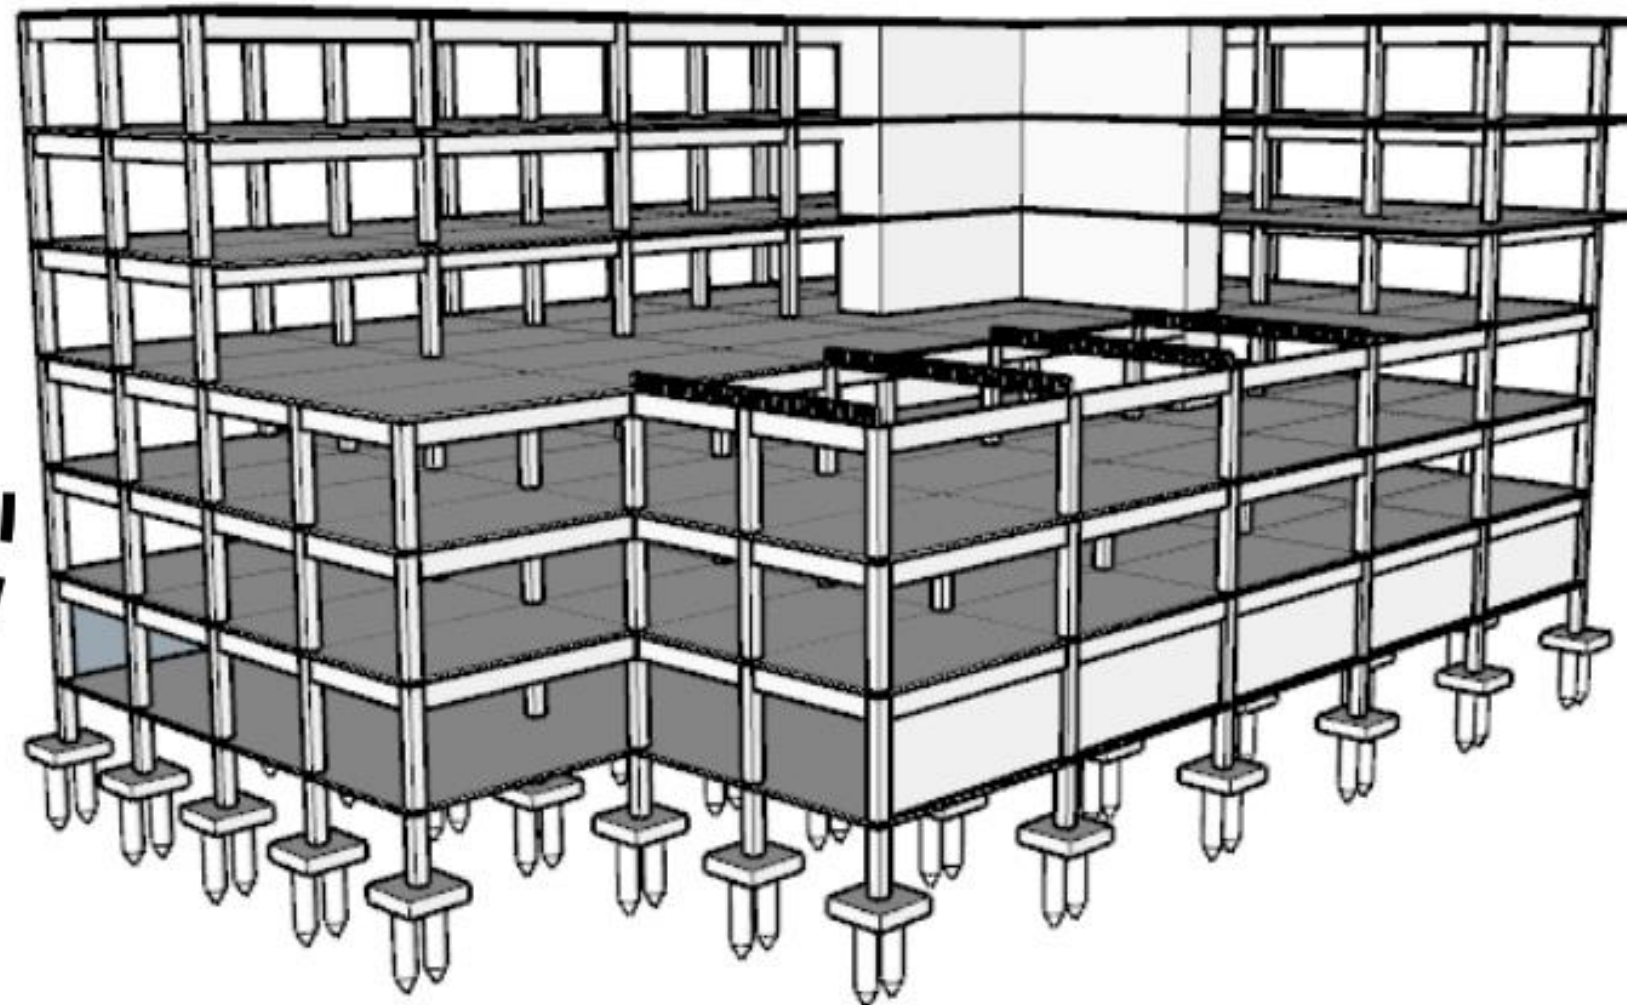

Struktur Utama a bangunan ini menggunakan struktur rangka kaku/beton bertulang, rangka ini cocok untuk bangunan bertingkat karena penggunaan core atau inti bangunan sebagai inti utama nya untuk memperkuat bangunan


Struktur bawah pada bangunan ini yaitu struktur pondasi Tiang Pancang, pondasi ini cukup kuat untuk menopang bangunan bertingkat.

RUANG BANGUNAN




Kamar Tipe I (deluxe)

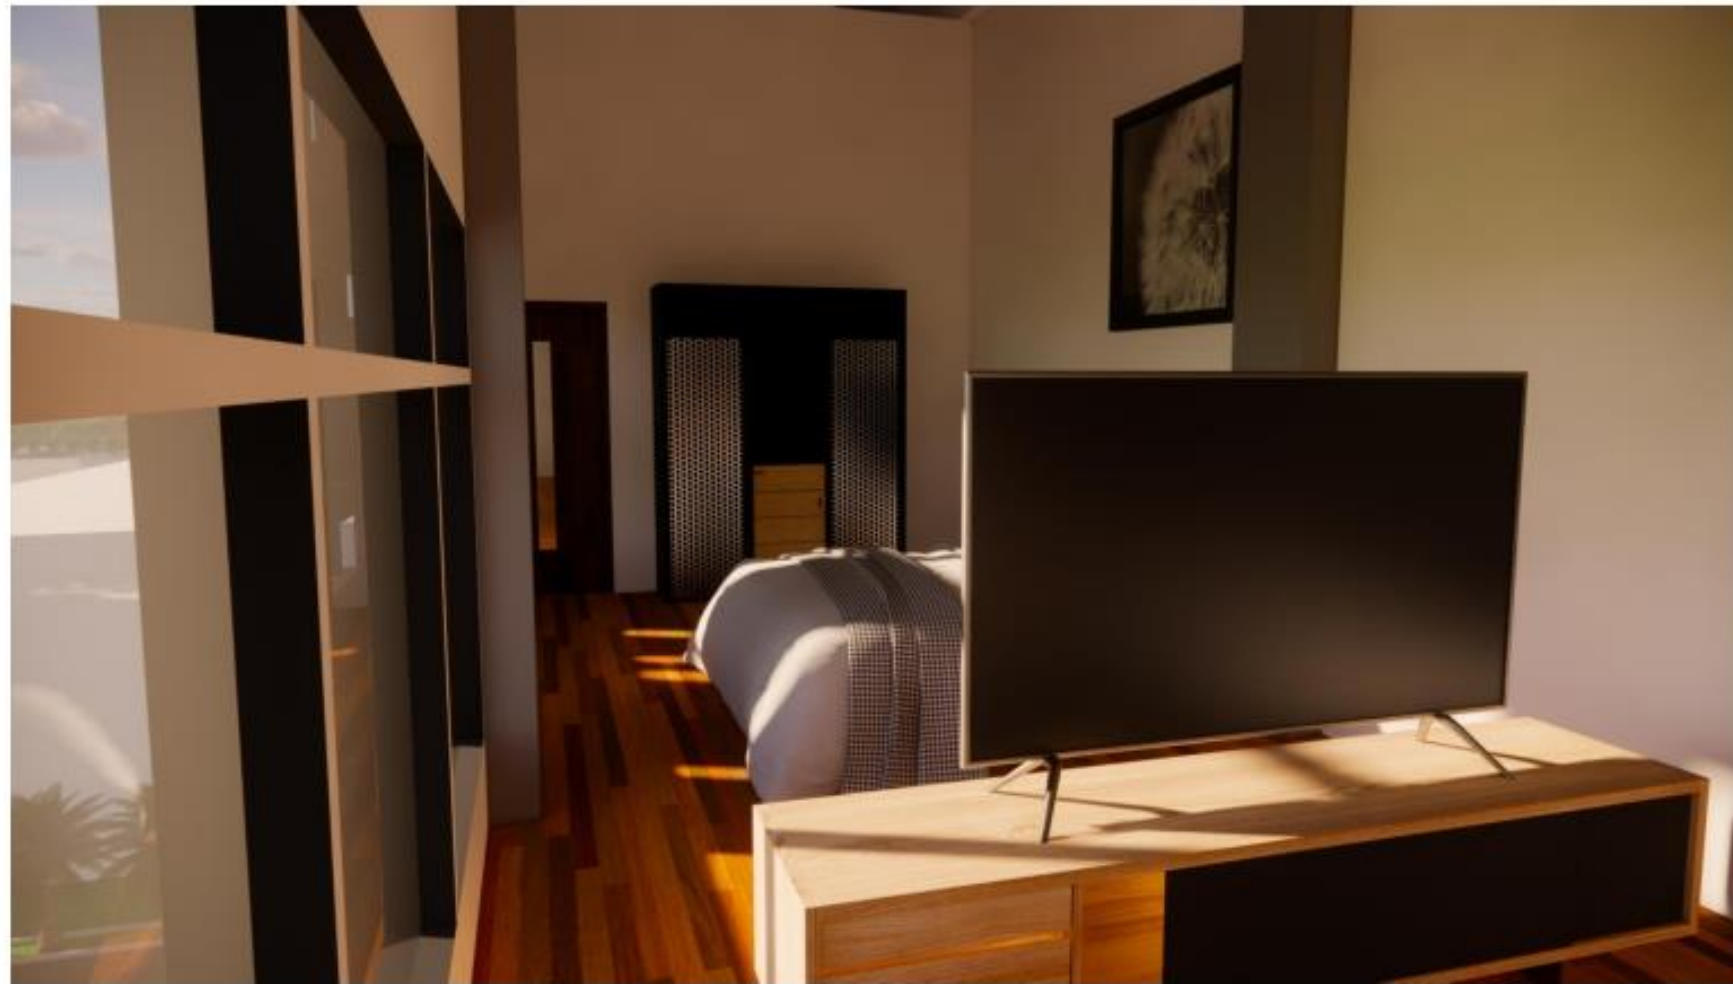


RUANG BANGUNAN





Kamar Tipe 2 (superior)

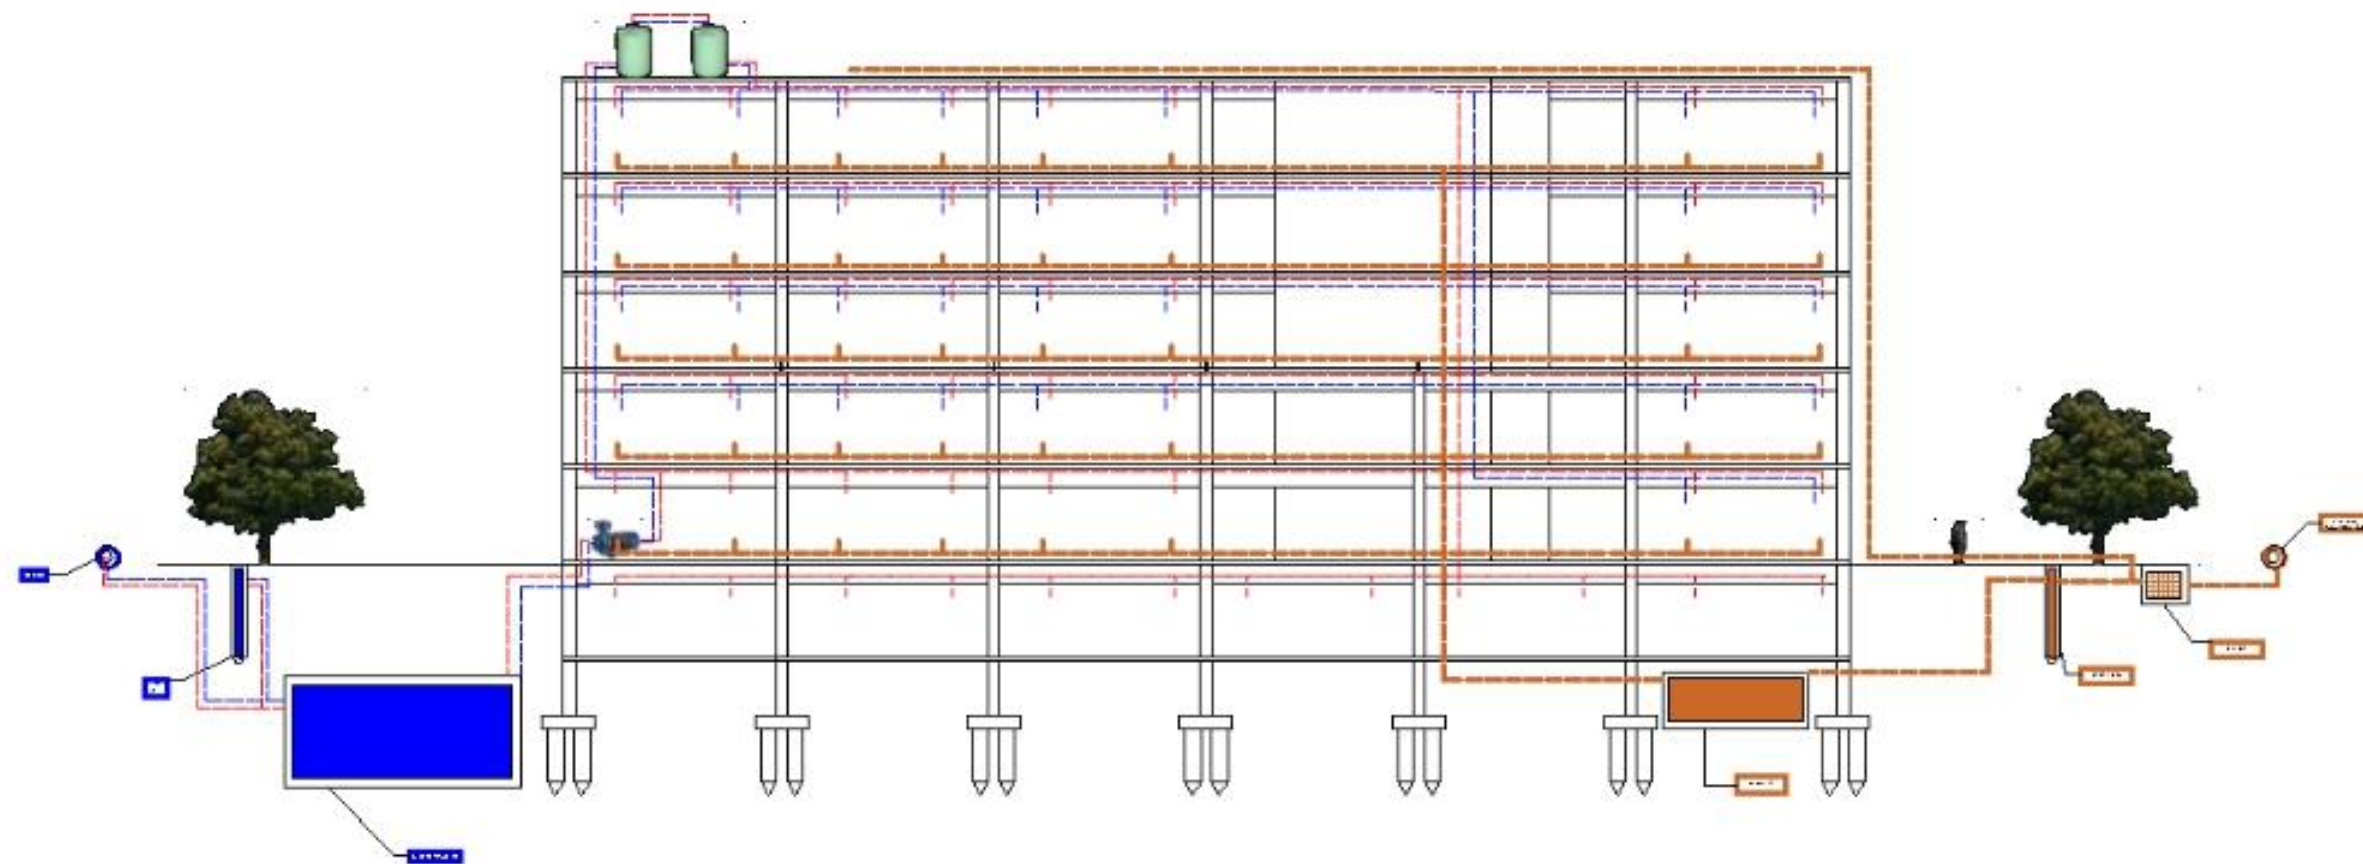


UTILITAS BANGUNAN




-  Jaringan Pipa Air Kotor
-  Jaringan Pipa pendistribusian Air Bersih
-  Jaringan Pipa pendistribusian air pemadam kebakaran

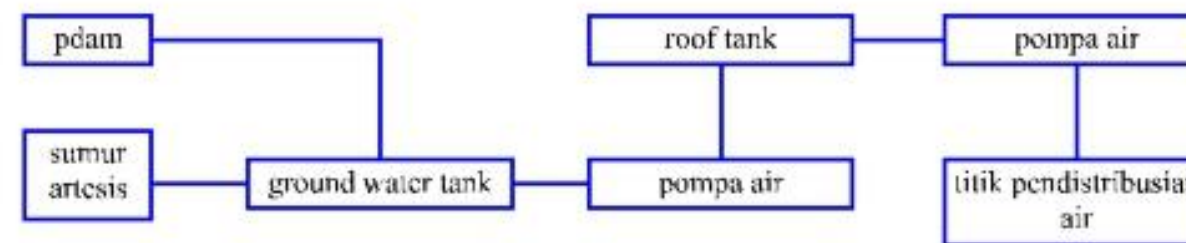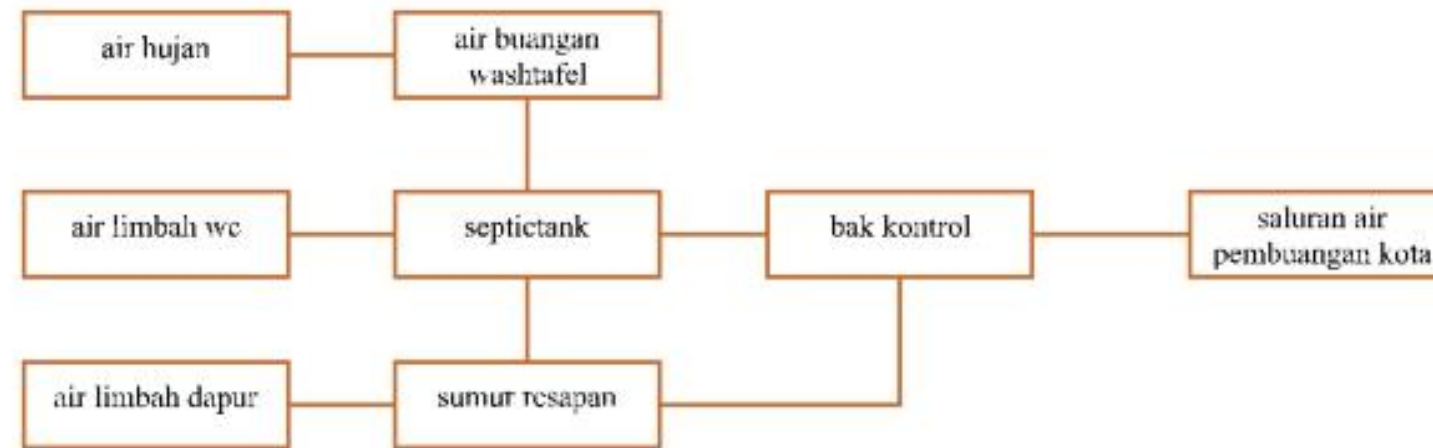
UTILITAS BANGUNAN




-  Jaringan Pipa Air Kotor
-  Jaringan Pipa pendistribusian Air Bersih
-  Jaringan Pipa pendistribusian air pemadam kebakaran

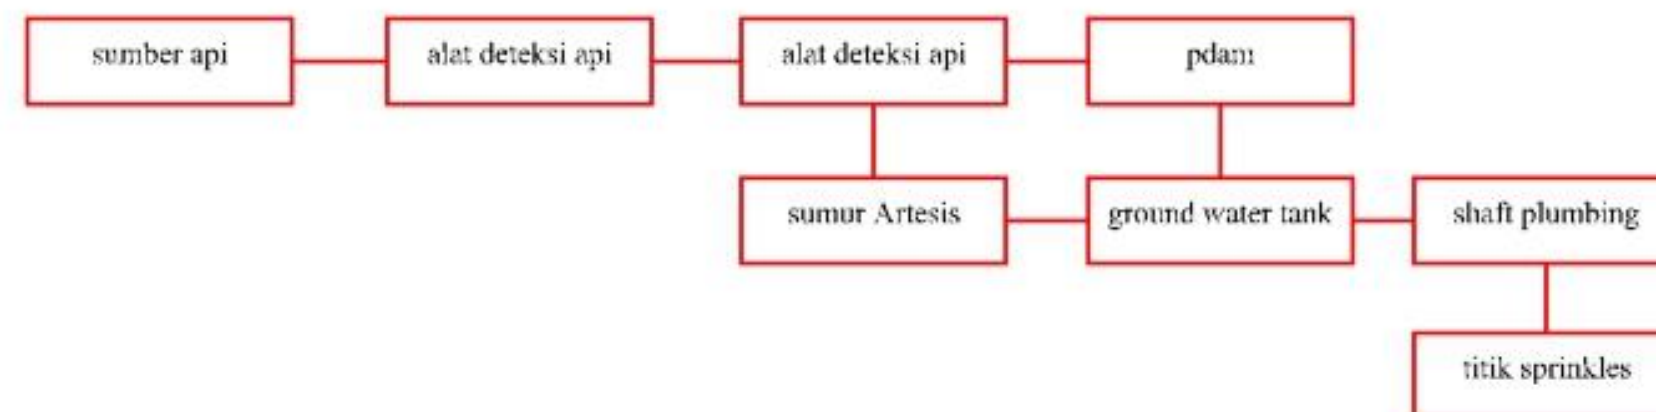


UTILITAS BANGUNAN

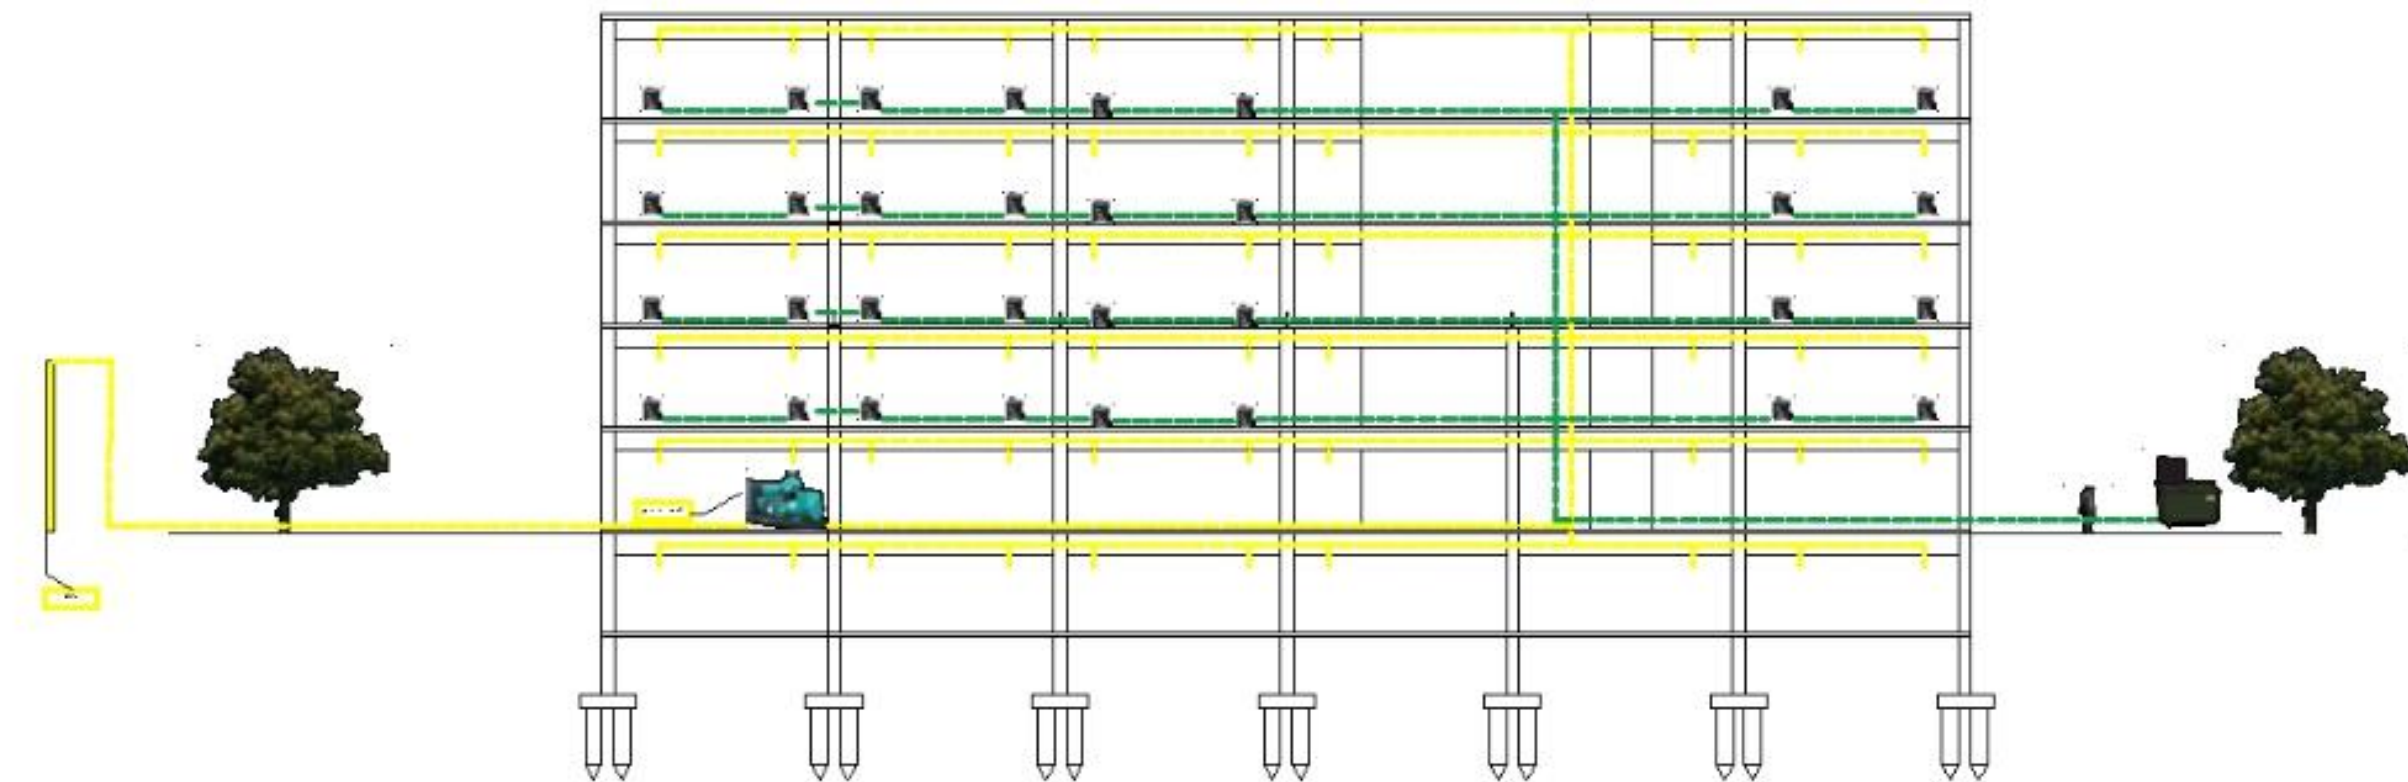


- Jaringan pendistribusian listrik
- Jaringan utilitas sampah

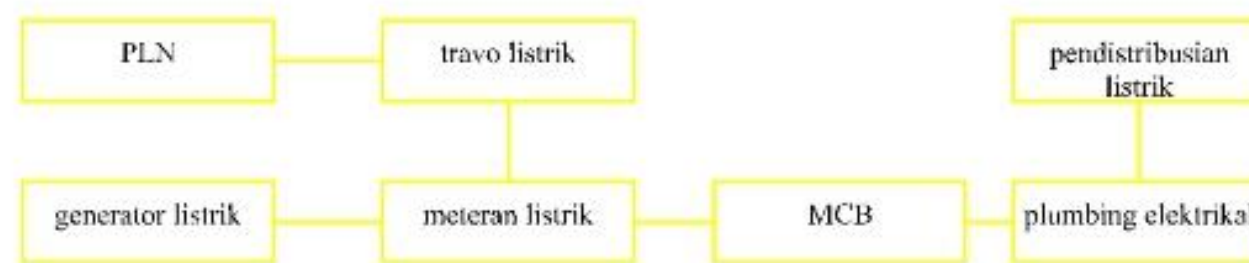

GAMBAR RANCANGAN

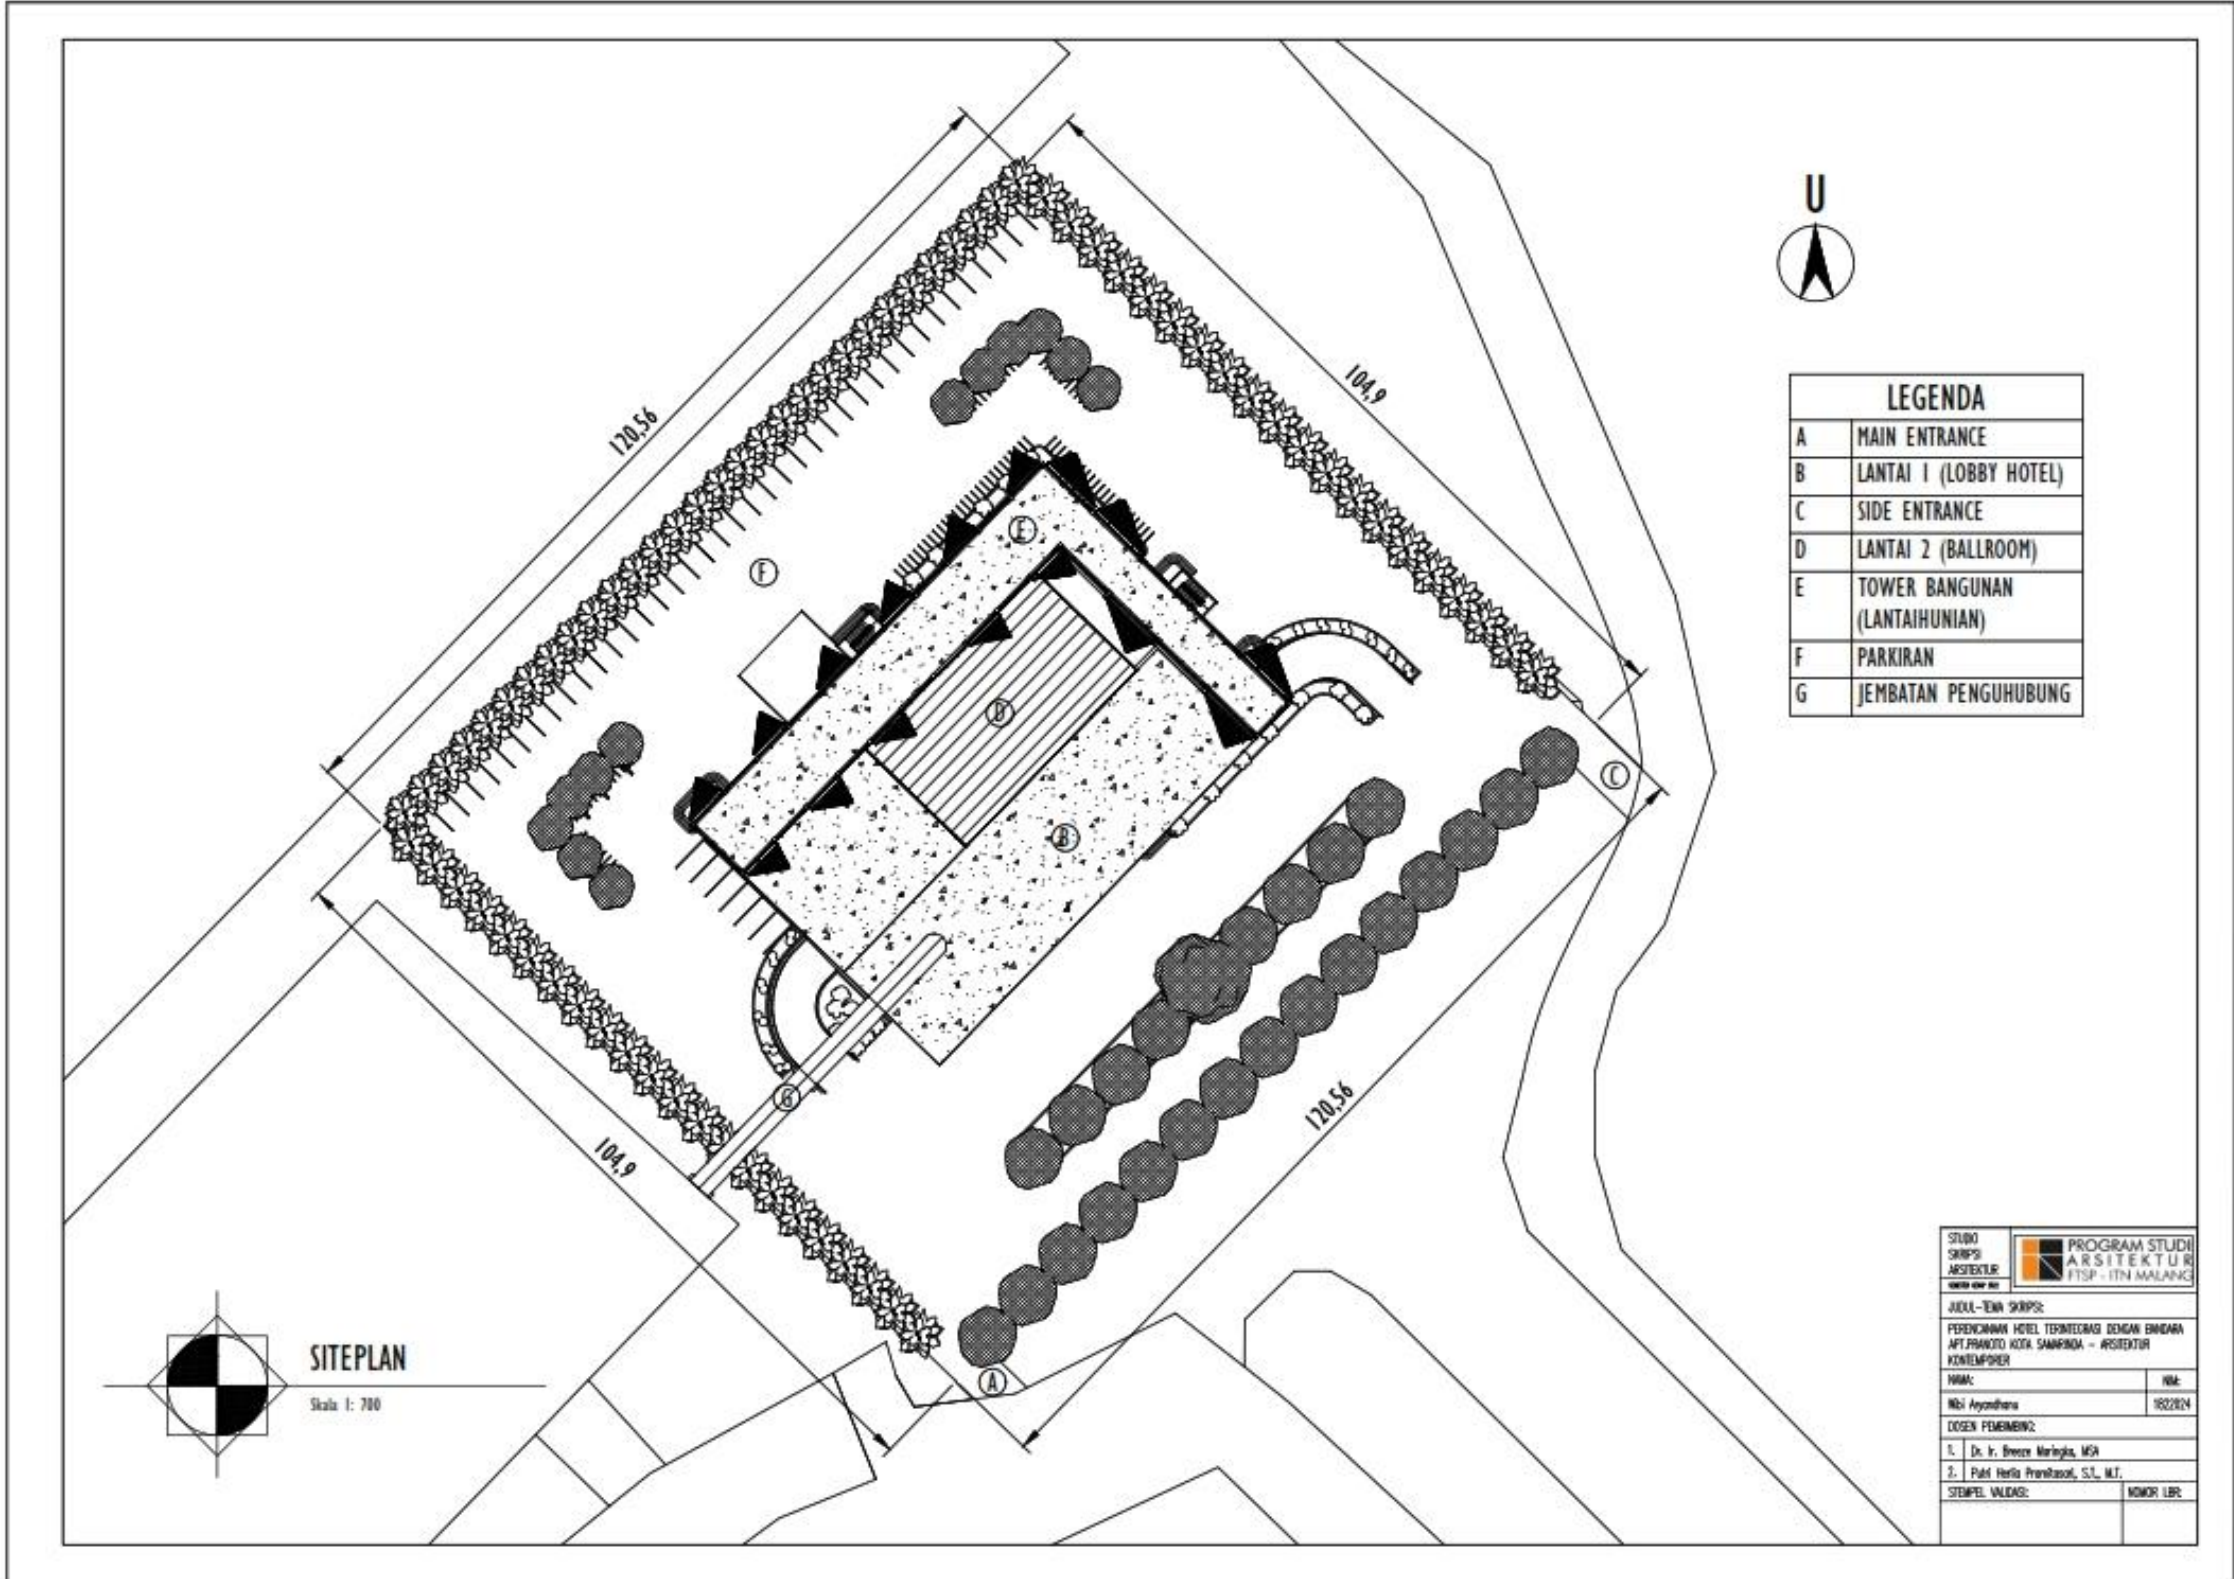

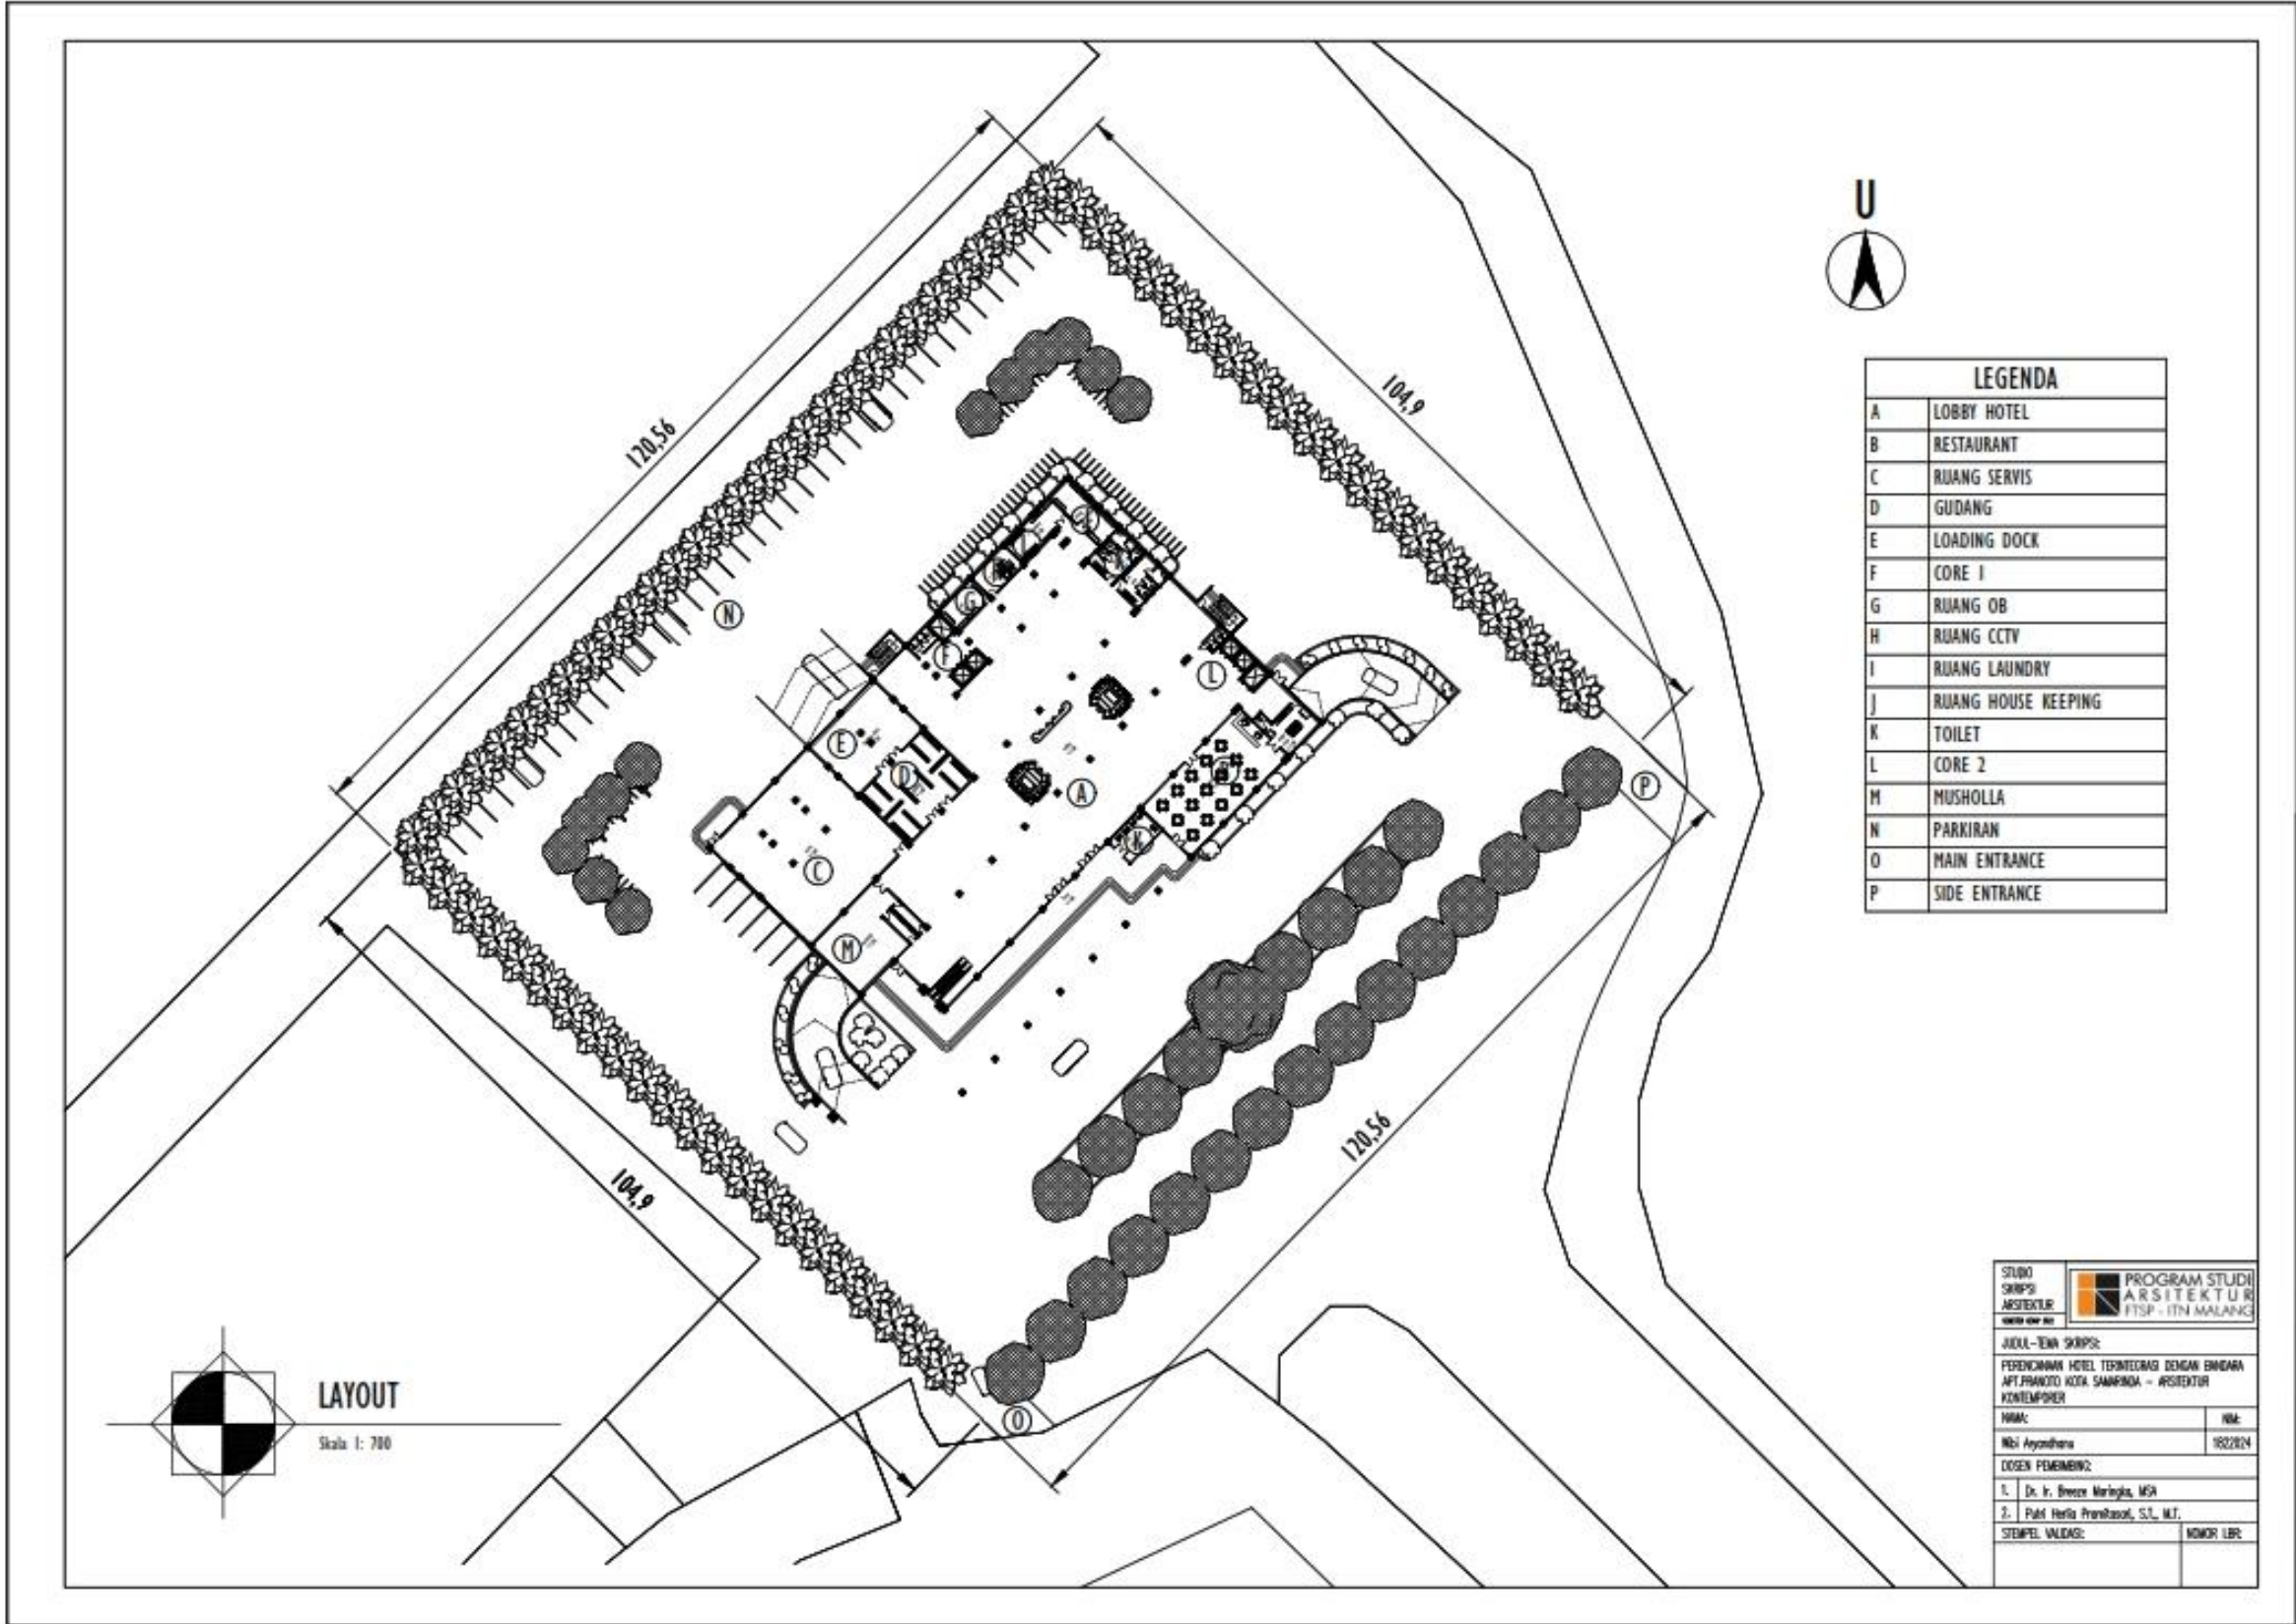

LEGENDA	
A	LOBBY HOTEL
B	RESTAURANT
C	RUANG SERVIS
D	GUDANG
E	LOADING DOCK
F	CORE 1
G	RUANG OB
H	RUANG CCTV
I	RUANG LAUNDRY
J	RUANG HOUSE KEEPING
K	TOILET
L	CORE 2
M	MUSHOLLA
N	PARKIRAN
O	MAIN ENTRANCE
P	SIDE ENTRANCE



LAYOUT
Skala 1: 700


STUDI SKRIPSI ARSITEKTUR	PROGRAM STUDI ARSITEKTUR FTSP - ITN MALANG
JUDUL - EWA SKRIPSI:	
PERENCANAAN HOTEL TERPADANG DENGAN BANGUNAN APARTAMENTO KOTA SAMARINDA - ARSITEKTUR KONTEMPORER	
NAMA:	NIM:
Nbi Anyadhana	1822824
DOSEN PEMBIMBING:	
1. Dr. Ir. Eweza Marjita, MSc	
2. Pdt. Herli Pratiwi, S.T., M.T.	
STEMPEL VALIDASI:	NOMOR LBR:



Tampak Depan bangunan



Tampak belakang bangunan

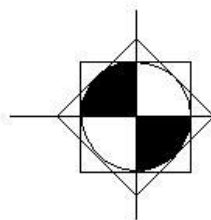

TAMPAK TAPAK DEPAN & BELAKANG

Skala 1: 400


STUDI SKRIPSI ARSITEKTUR	PROGRAM STUDI ARSITEKTUR FTSP - ITN MALANG
JUDUL - TEMA SKRIPSI:	
PERENCANAAN HOTEL TERINTEGRASI DENGAN BUDAYA APT. PRANOTO KOTA SAWANDA - ARSITEKTUR KONTEMPORER	
NAMA:	NIK:
VIN Aryandhanu	1822024
DOSEN PEMBIMBING:	
1. Dr. Ir. Erwan Heringka, MSA	
2. Putri Herika Prambasari, S.T., N.T.	
STAMP VALIDASI:	NOMOR LRS:



Tampak samping kiri bangunan




Tampak samping kanan bangunan

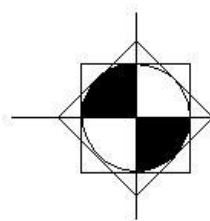


TAMPAK TAPAK KIRI & KANAN

Skala 1: 400

STUDIO SKRIPSI ARSITEKTUR	PROGRAM STUDI ARSITEKTUR FTSP - ITN MALANG
JUDUL-TEMA SKRIPSI:	
PERENCANAAN HOTEL TERINTEGRASI DENGAN BANDARA APT. PRANOTO KOTA SAWAHINDA - ARSITEKTUR KONTEMPORER	
NAMA:	NIK:
Wah Aryandhanu	18221024
DOSEN PEMBIMBING:	
1. Dr. Ir. Erson Moringka, MSA	
2. Putri Herlia Pramitasari, S.T., M.T.	
STAMPIL VALIDASI:	NOVOR LBP:

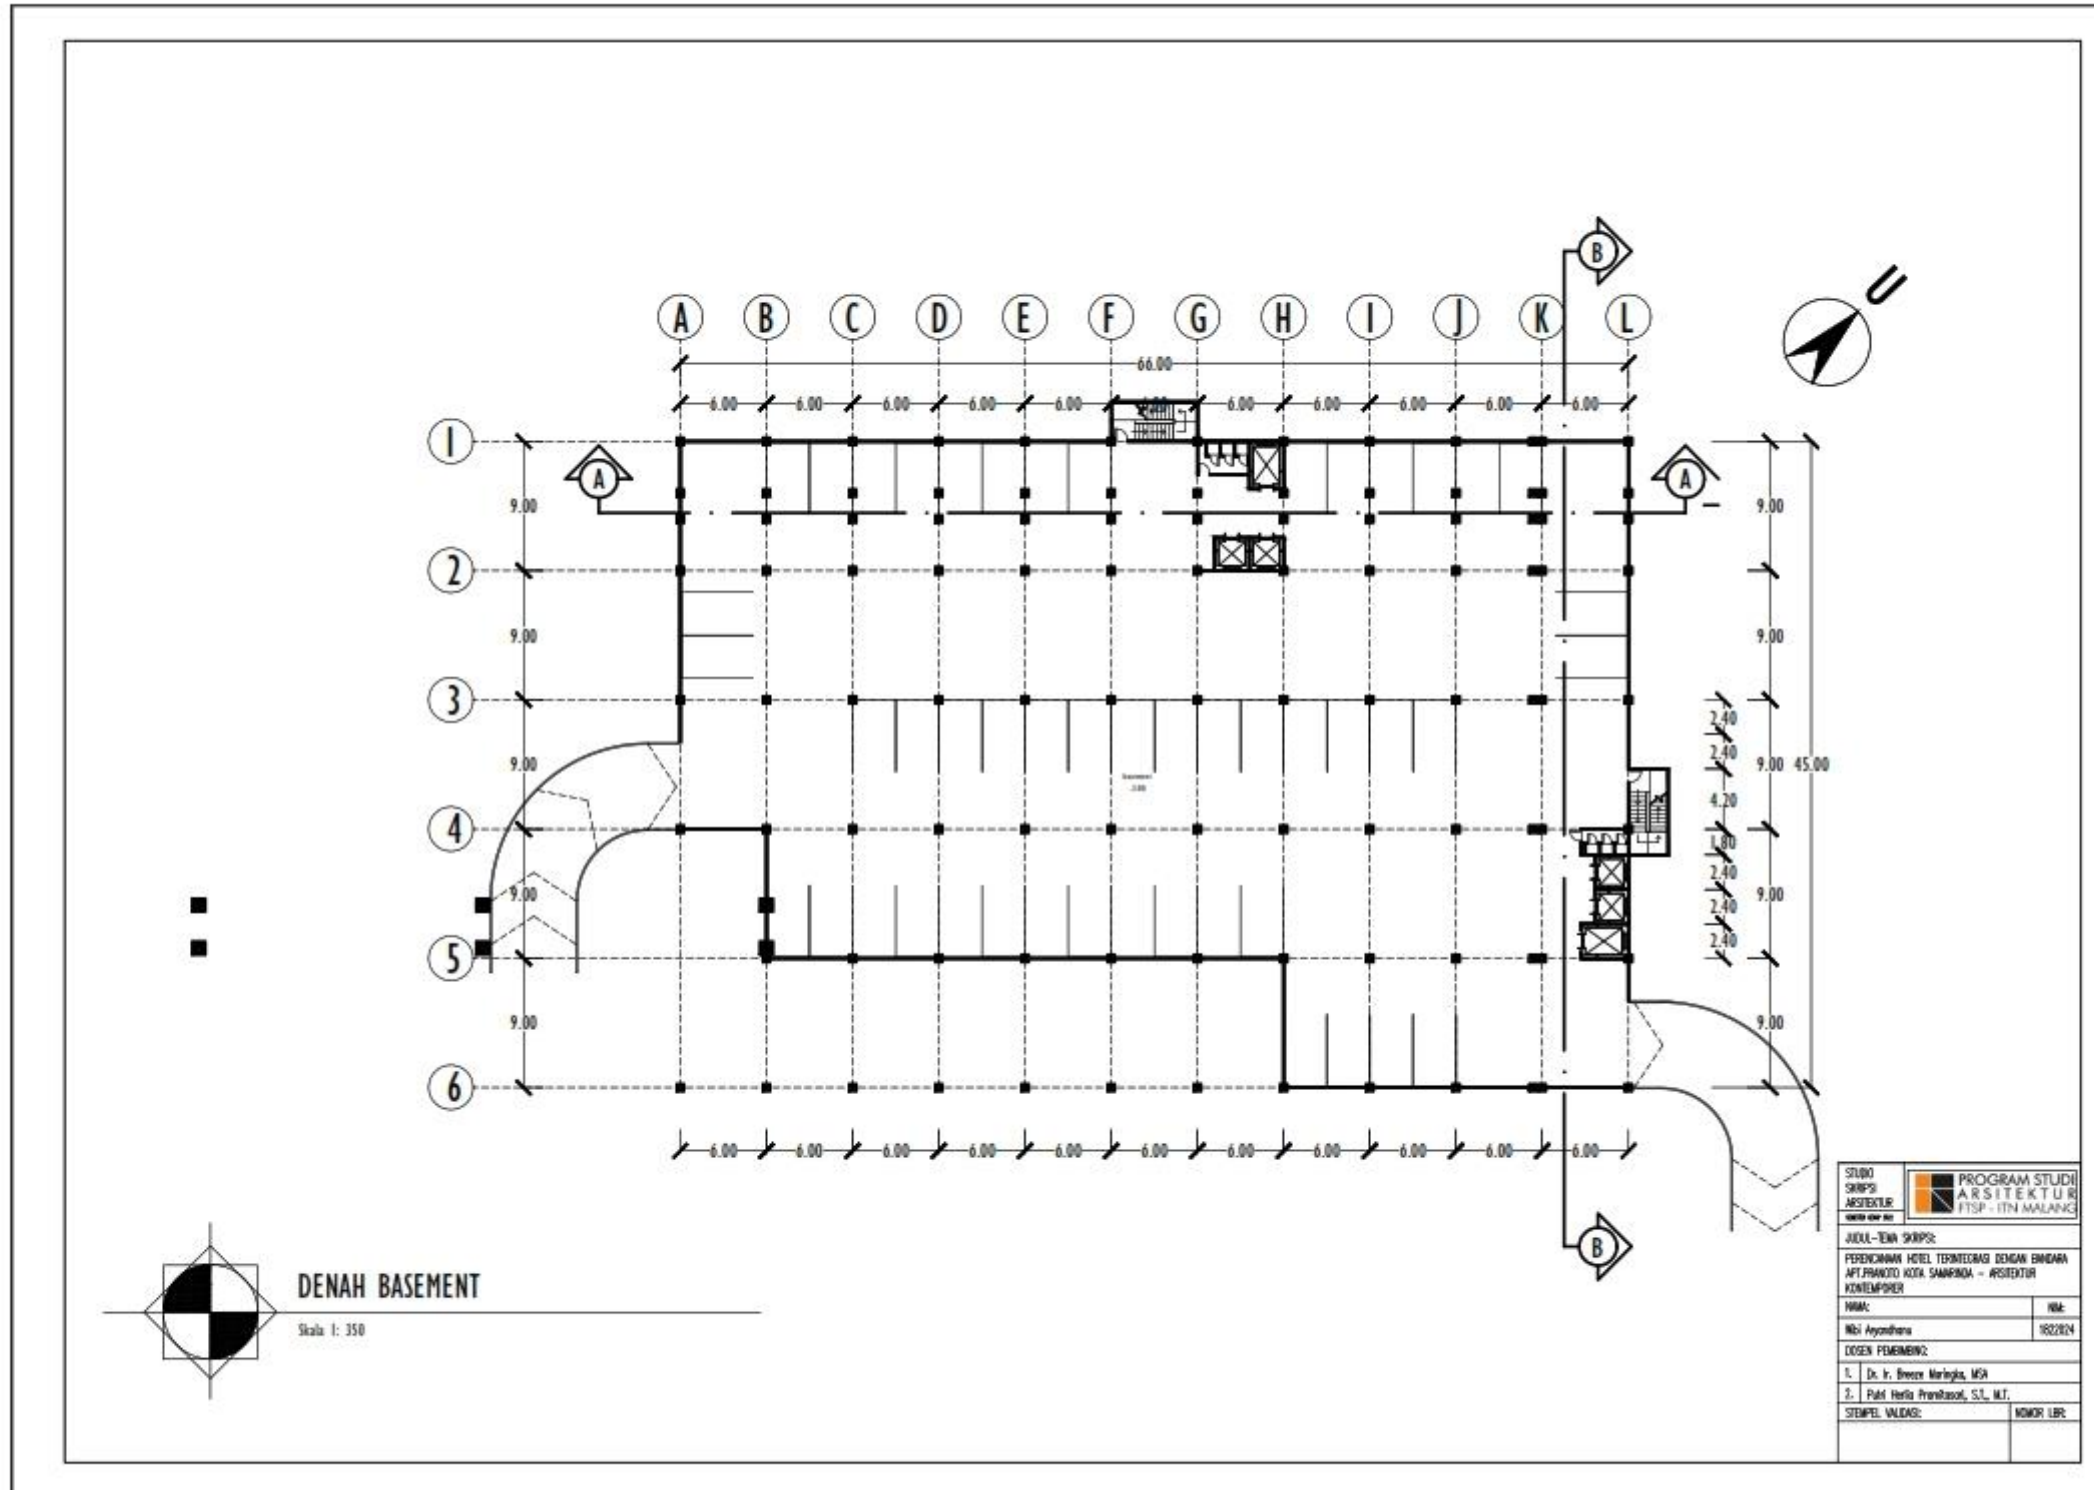

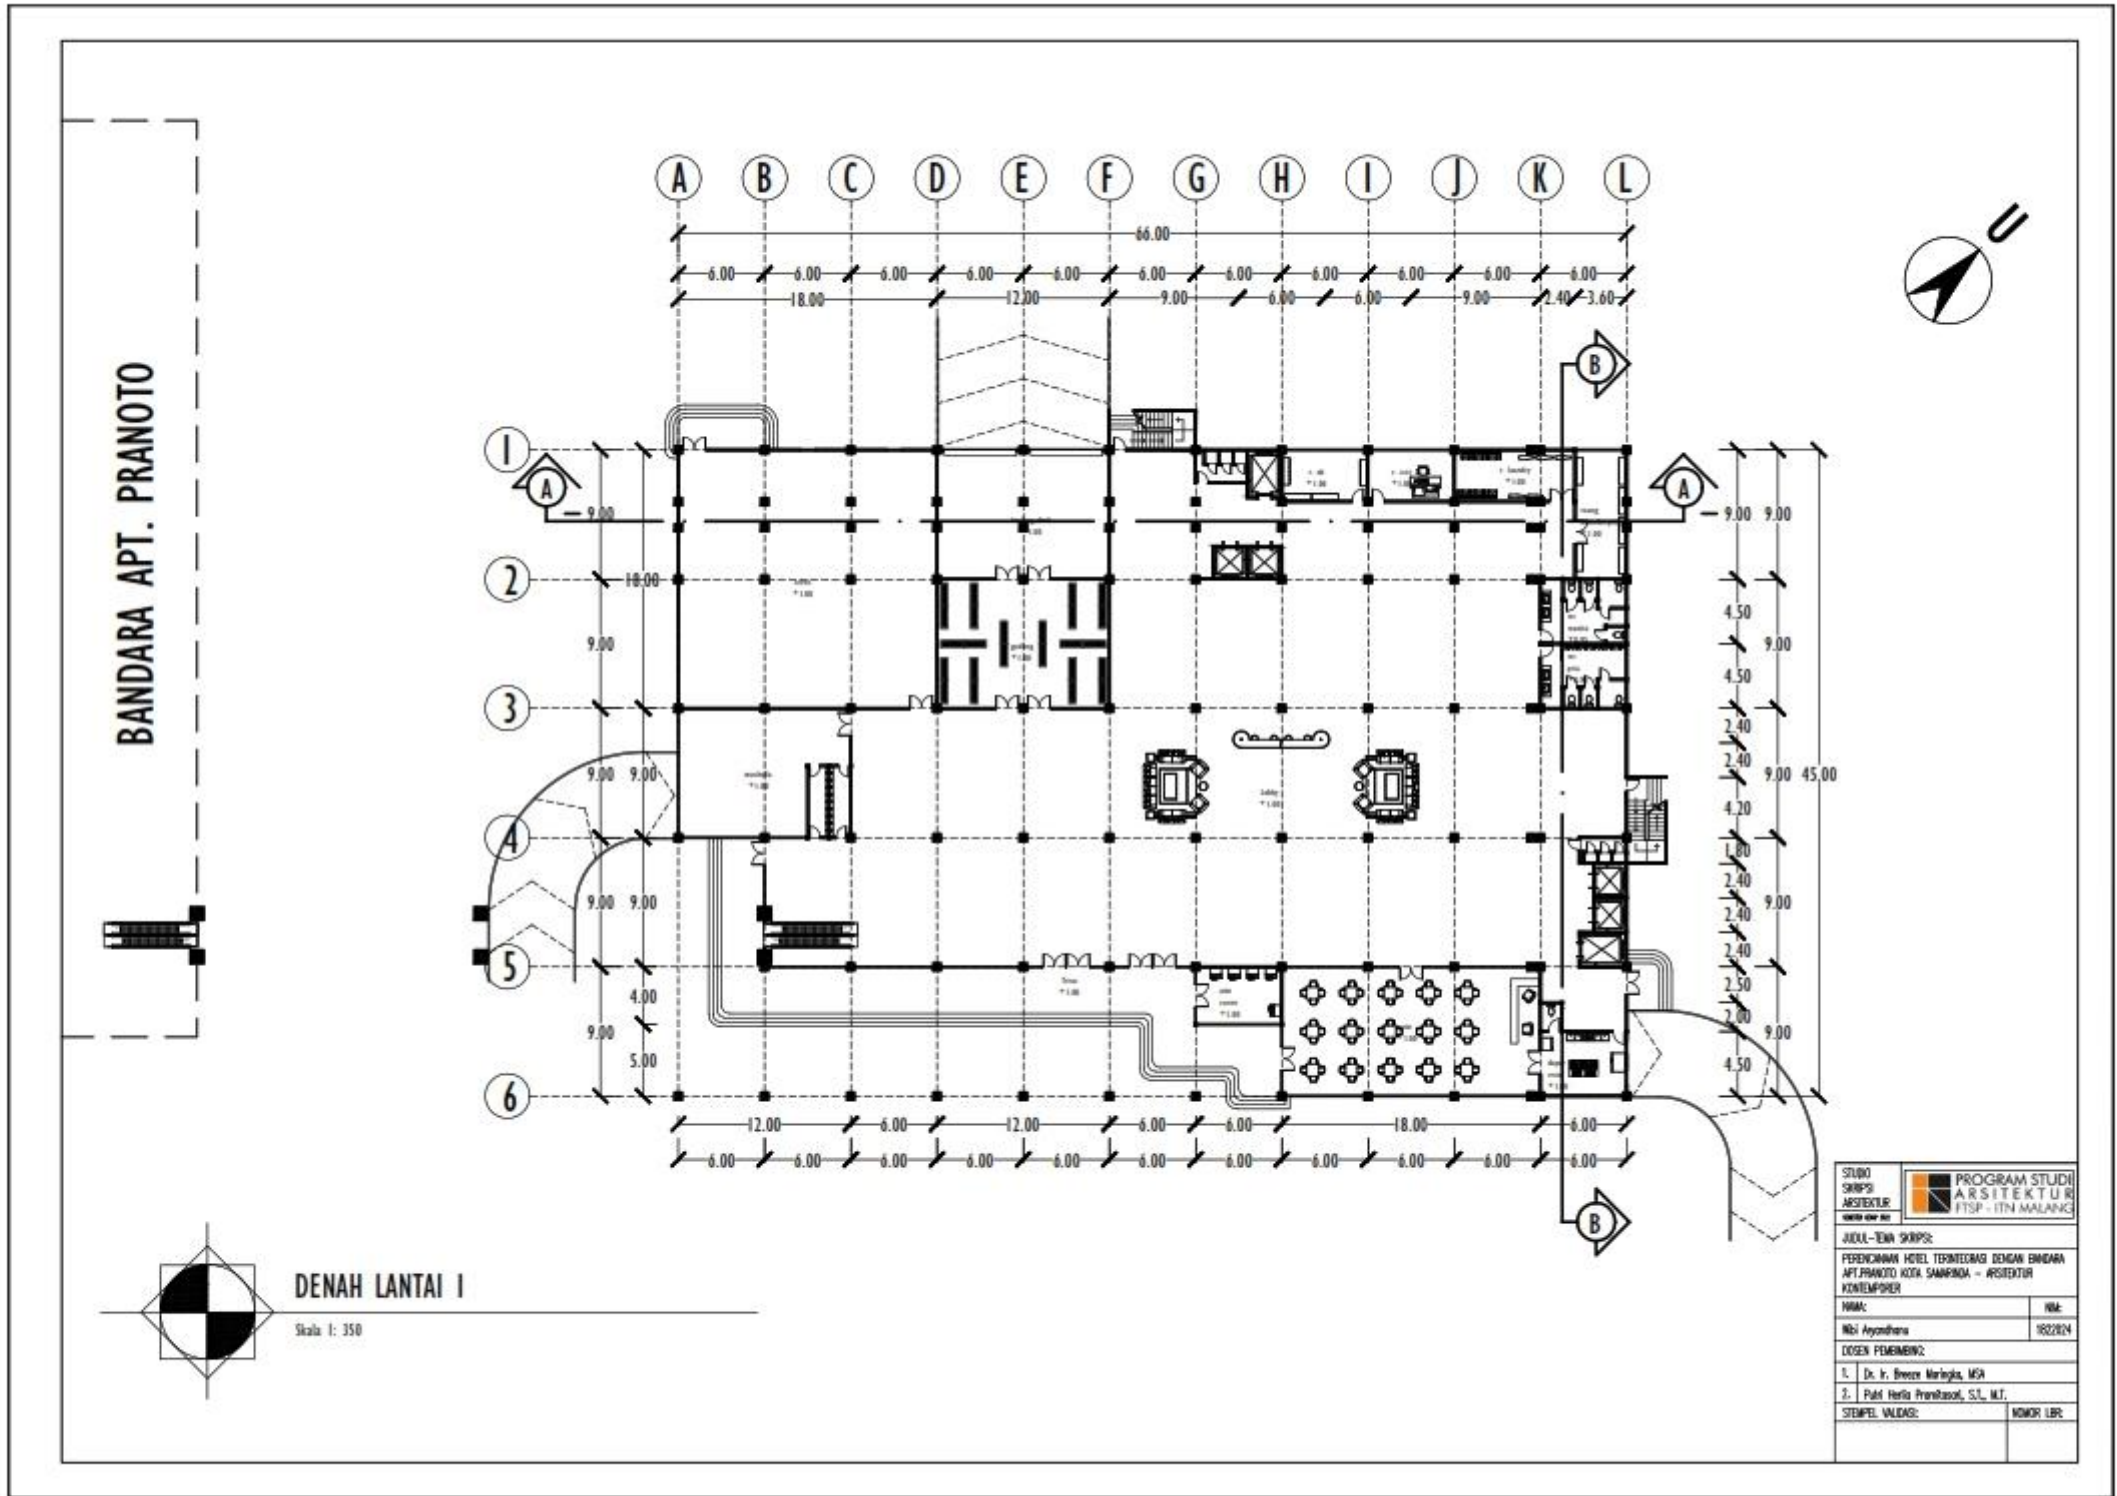



BANDARA APT. PRANOTO



DENAH LANTAI I

Skala 1: 350

STUDIO SKRIPS ARSITEKTUR	PROGRAM STUDI ARSITEKTUR FTSP - ITN MALANG
JUDUL - EWA SKRIPS:	
PERENCANAAN HOTEL TERPADU DENGAN BANDARA APT PRANOTO KOTA SAMARINDA - ARSITEKTUR KONTEMPORER	
NAMA:	NIM:
Nizi Ayyadhara	1822204
DOSEN PEMBIMBING:	
1. Dr. Ir. Bessie Marlingka, MSA	
2. Puhli Herli Prambasari, S.T., M.T.	
STEMPEL VALIDASI:	NOMOR LBR:

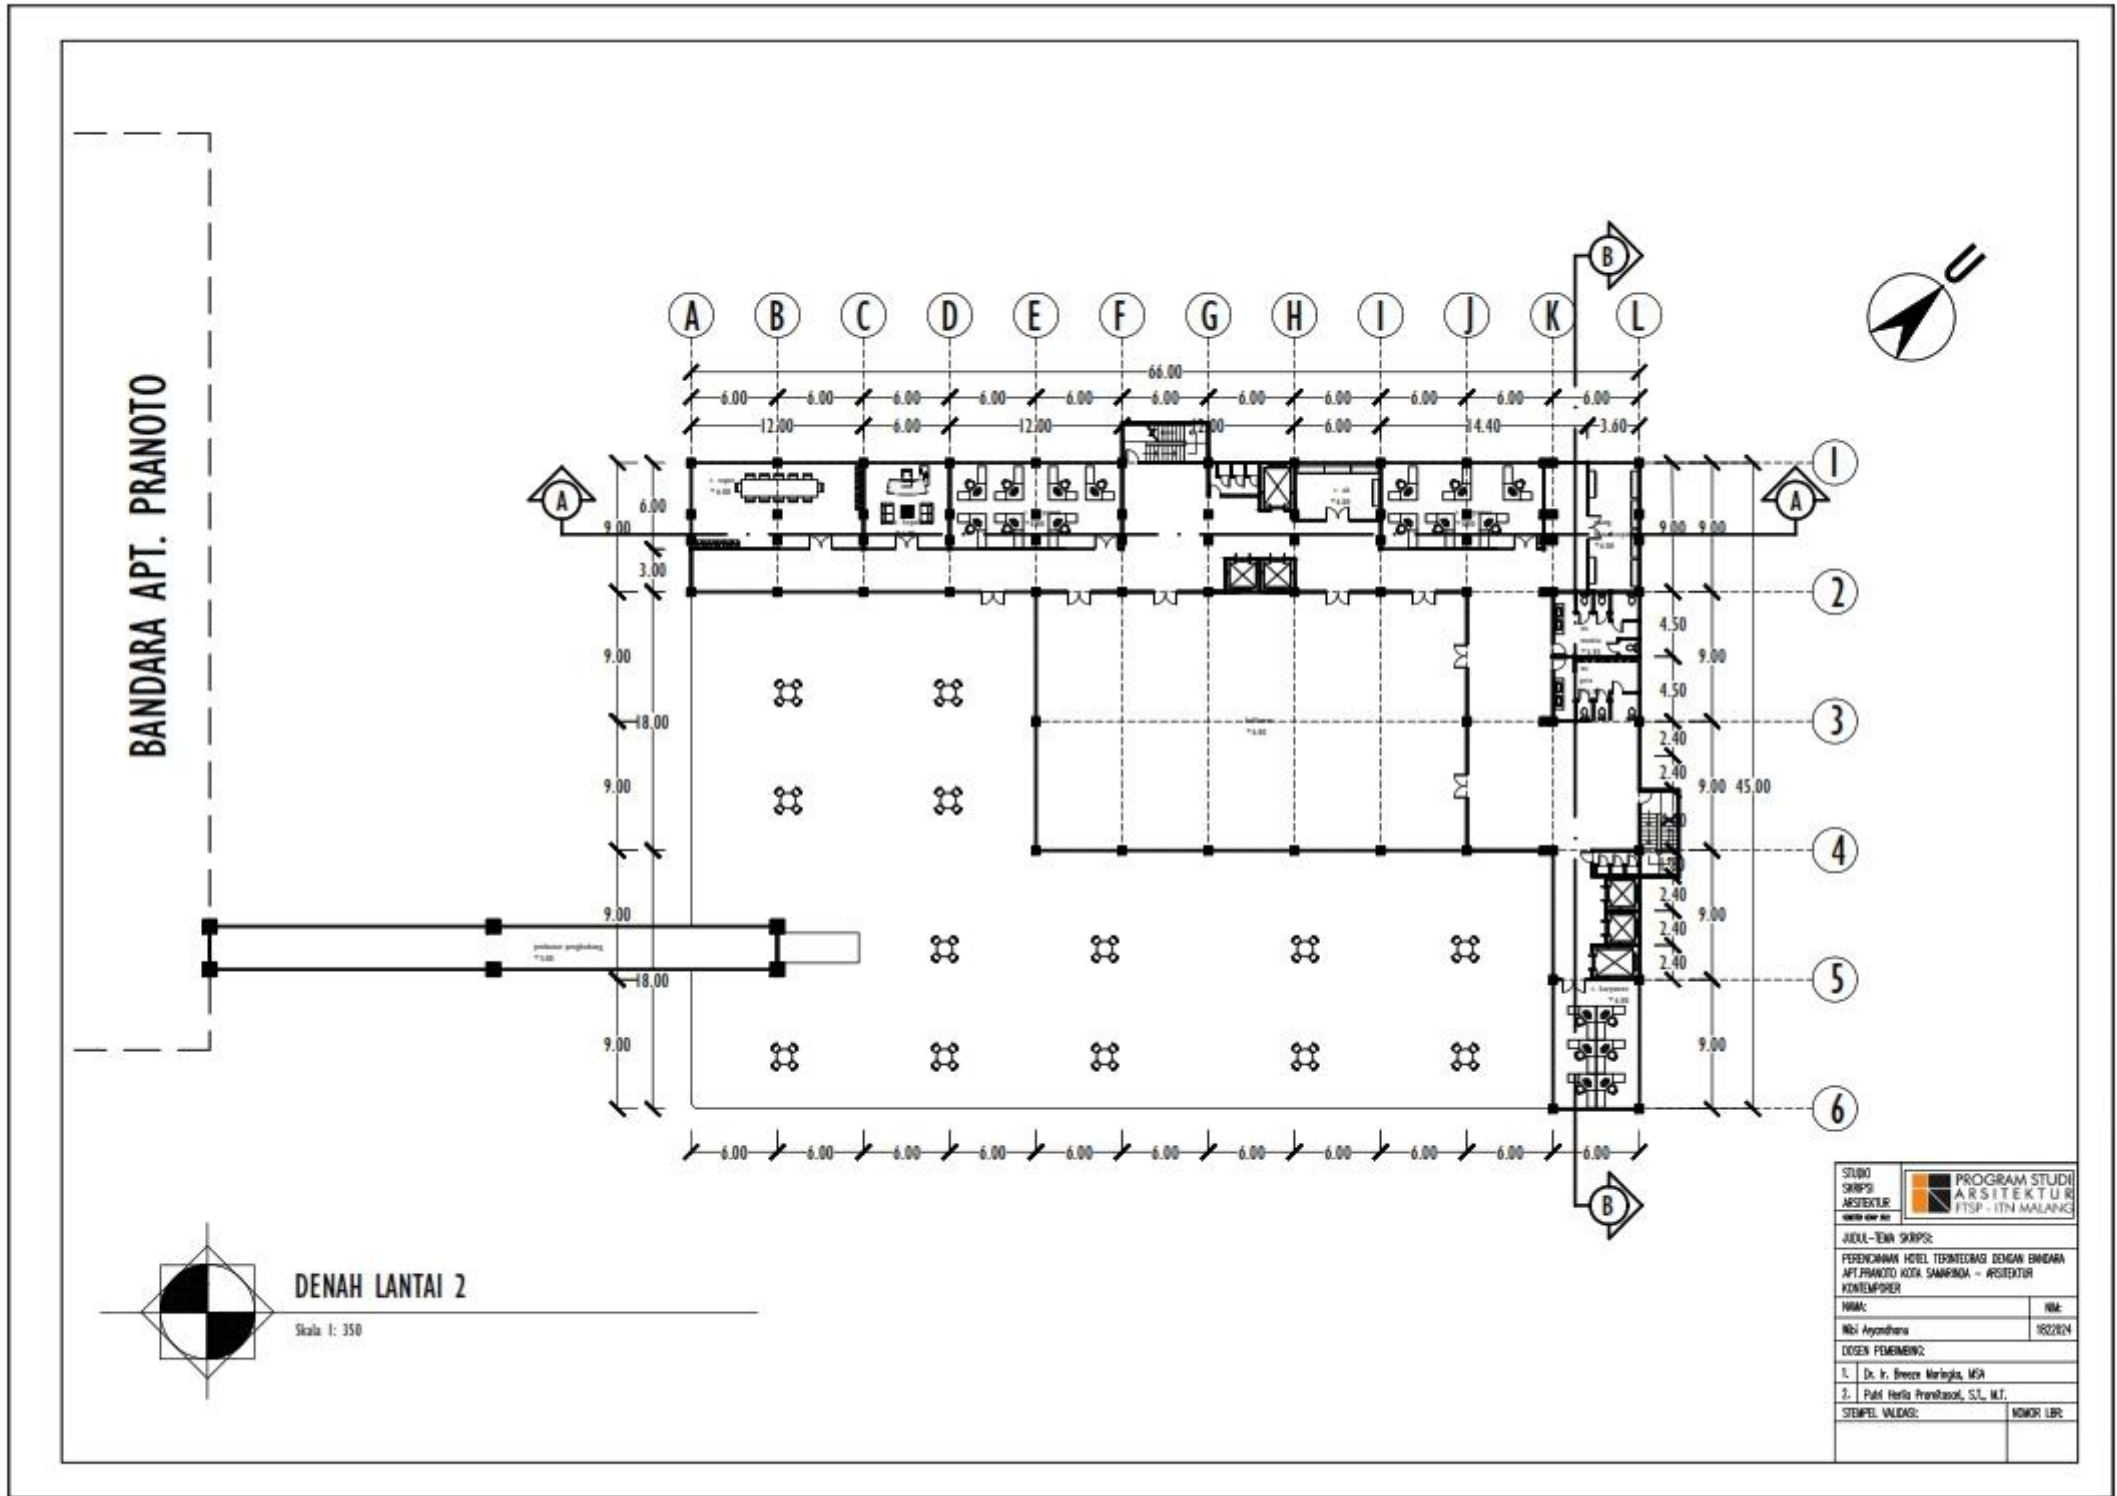

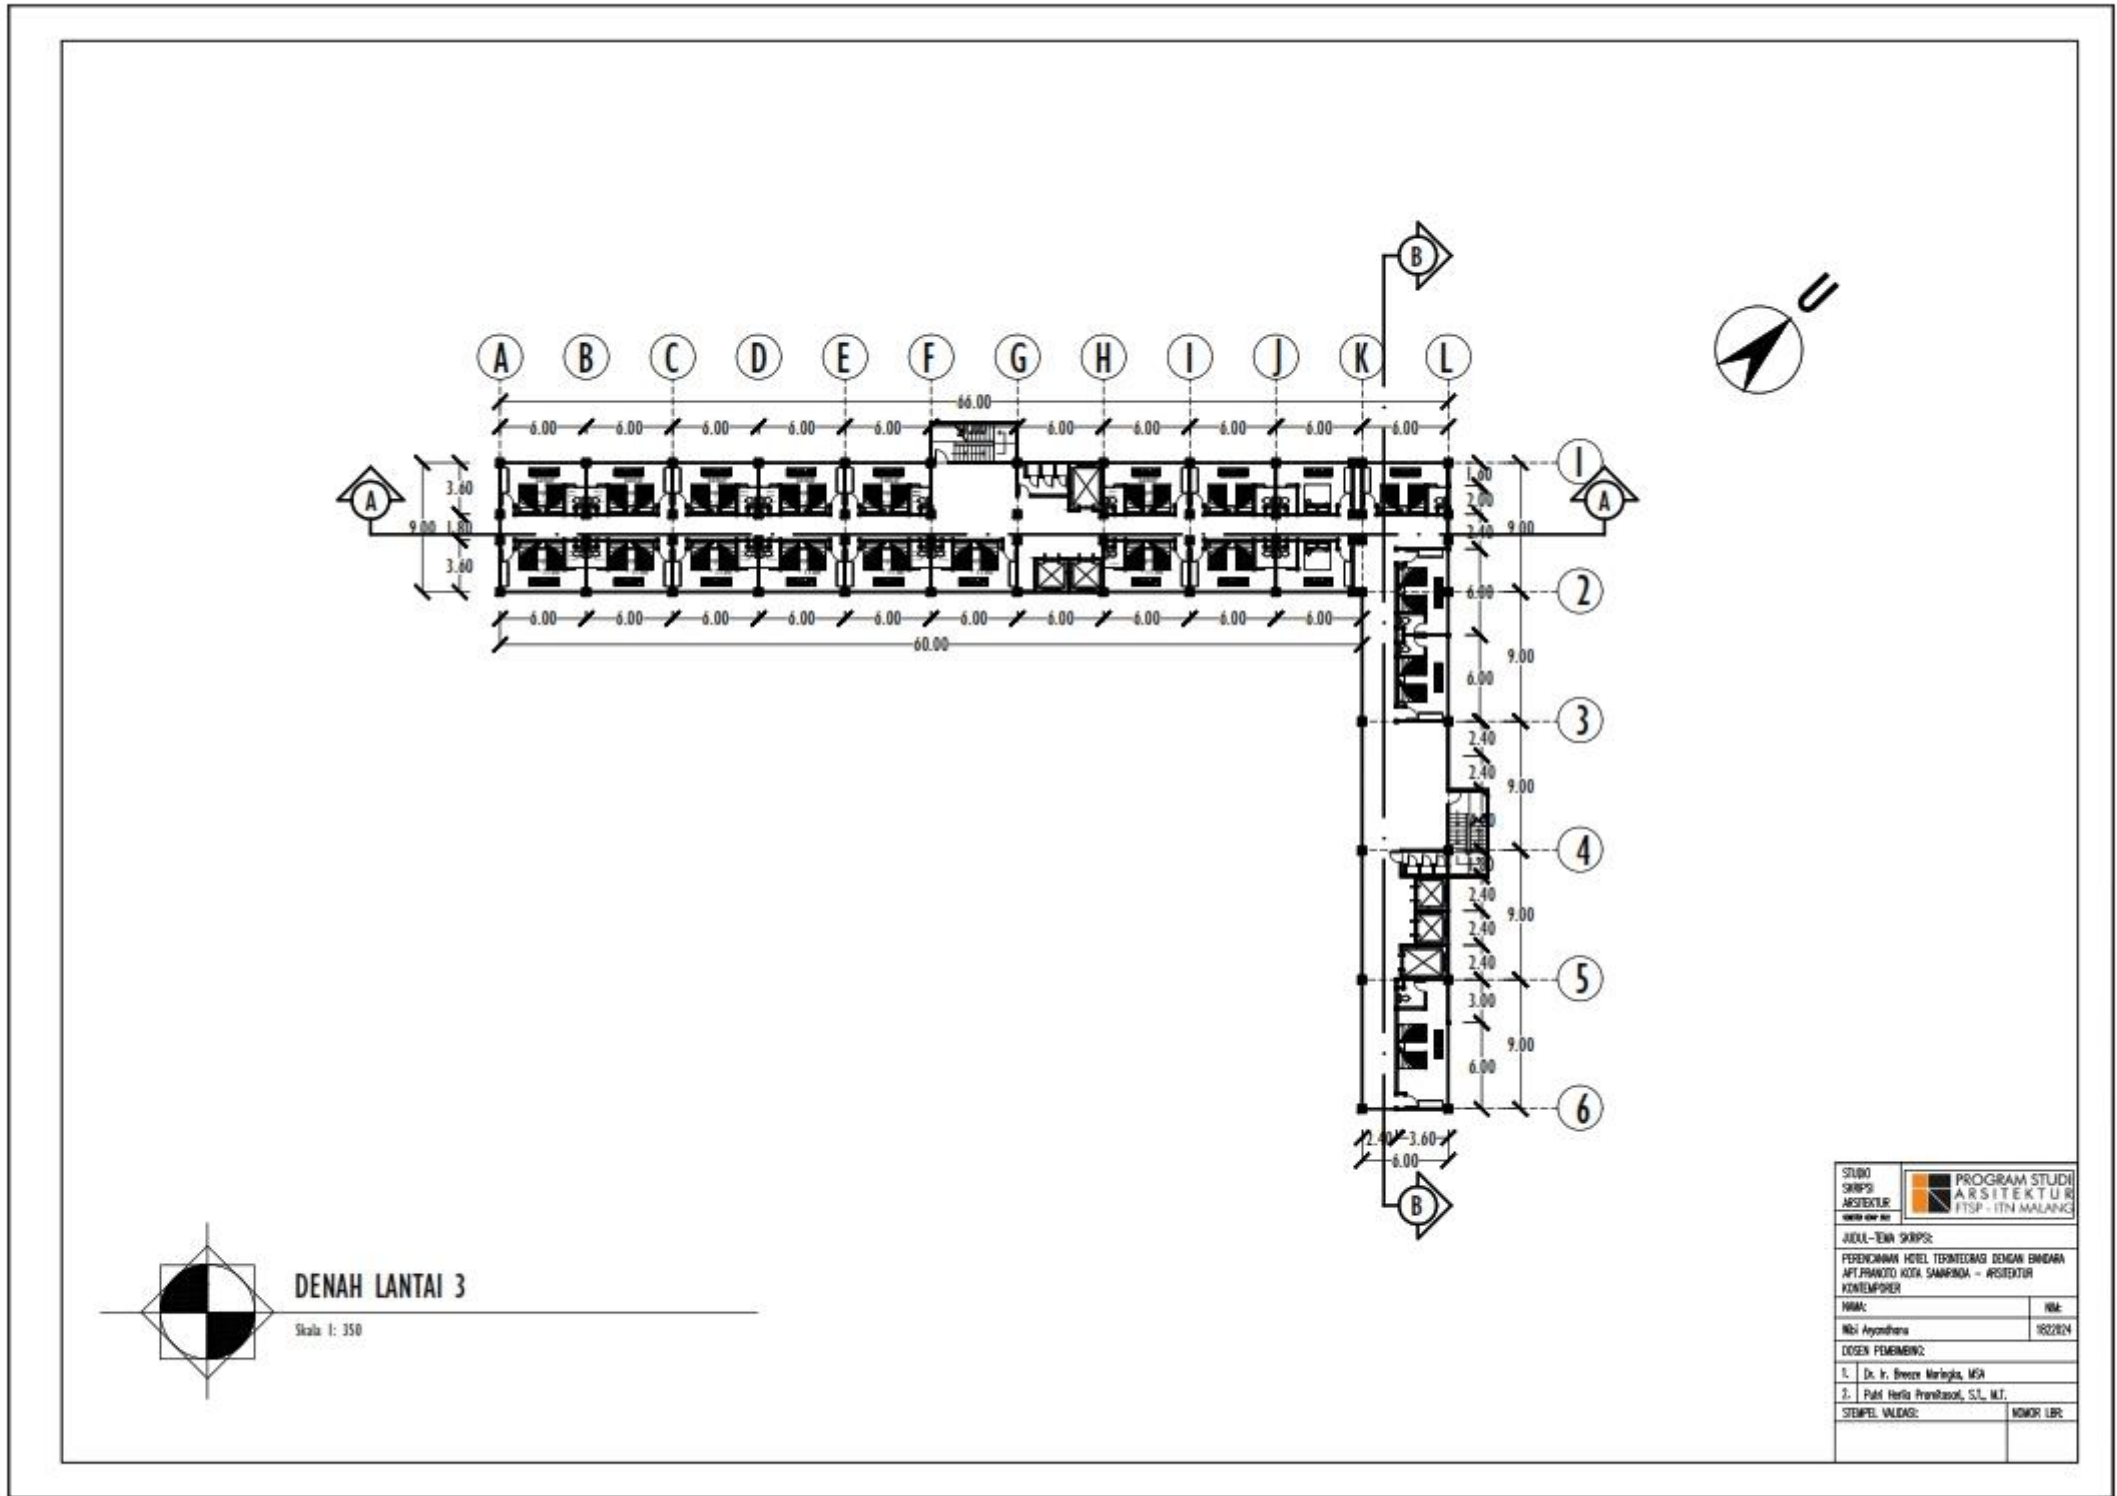


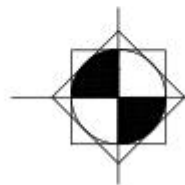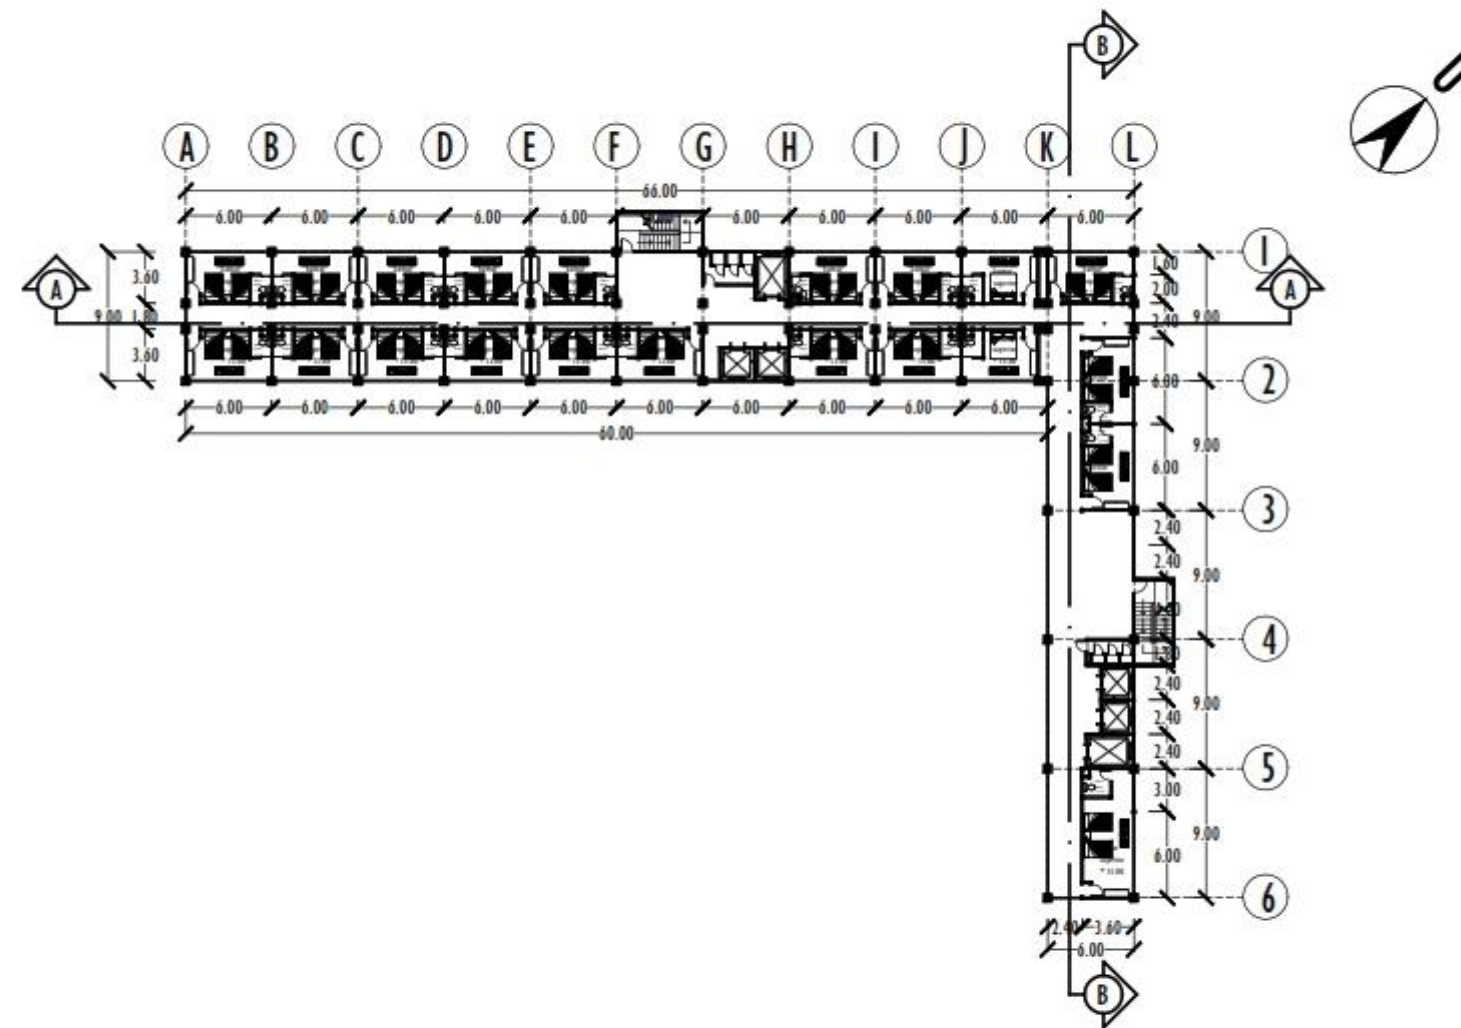

DENAH LANTAI 4


Skala 1: 350

STUDIO SKRIPS ARSITEKTUR	PROGRAM STUDI ARSITEKTUR FTSP - ITN MALANG
JUDUL - EWA SKRIPS:	
PERENCANAAN HOTEL TERPADUNG DENGAN BANGUNAN APT PRANOTO KOTA SAMARINDA - ARSITEKTUR KONTEMPORER	
NAMA:	NIM:
NiQi Ayyadhiana	1822204
DOSEN PEMBIMBING:	
1. Dr. Ir. Bessie Marlingka, MSA	
2. Puhli Herli Prambasari, S.T., M.T.	
STEMPEL VALIDASI:	NOMOR LIBR:

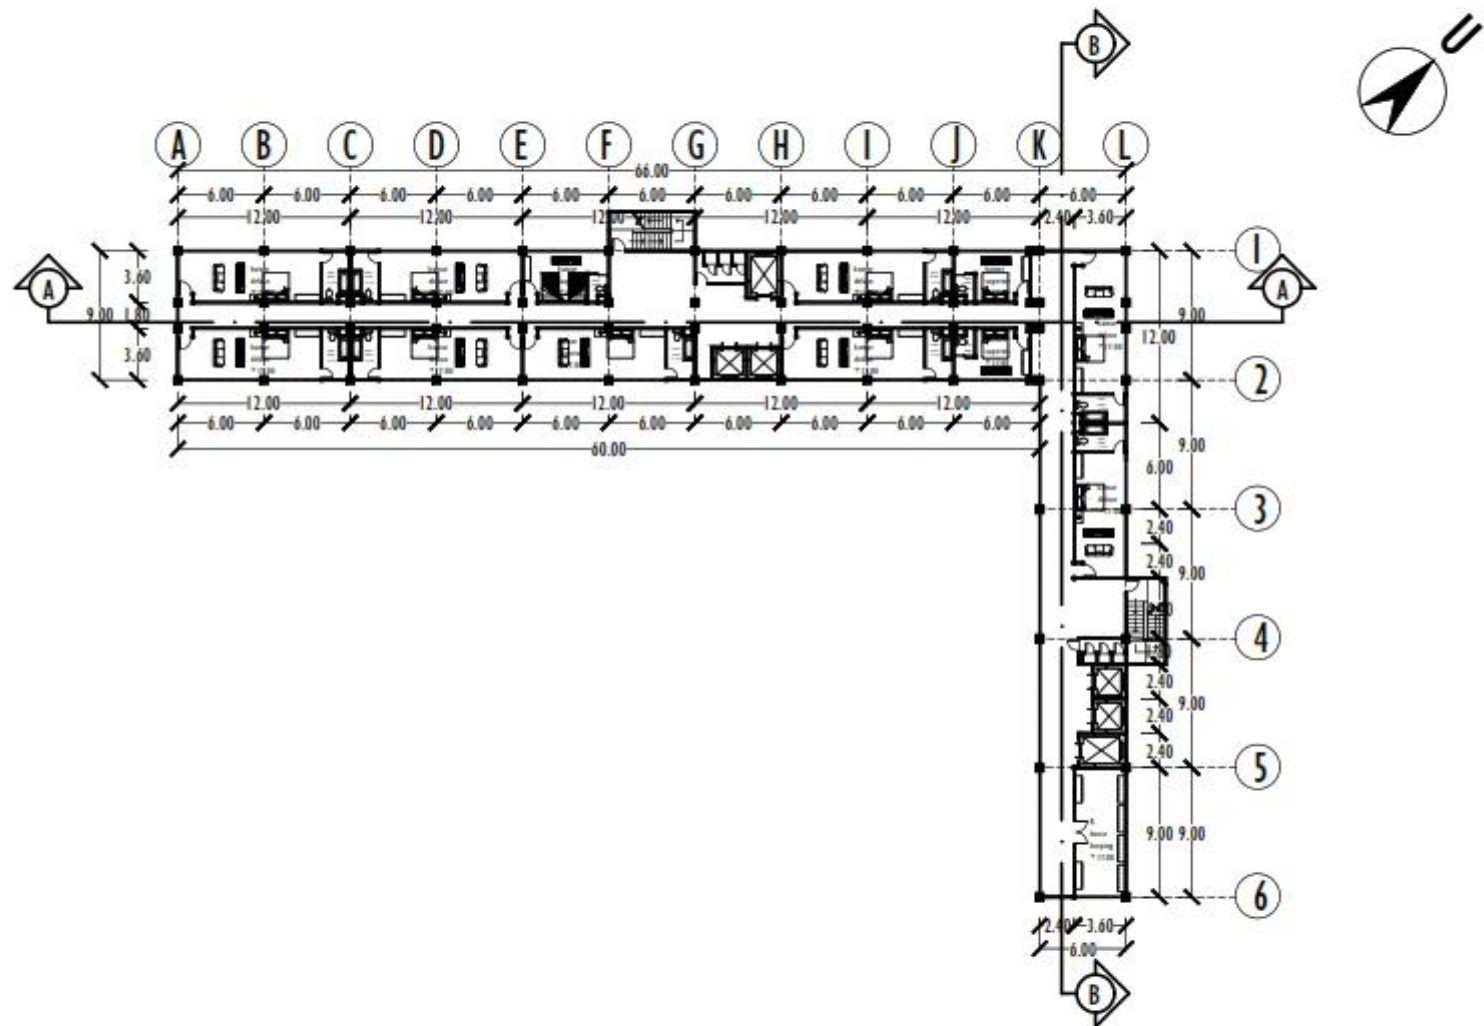



DENAH LANTAI 5
 Skala 1: 350

STUDIO SKRIPS ARSITEKTUR	PROGRAM STUDI ARSITEKTUR FTSP - ITN MALANG
JUDUL - EWA SKRIPS:	
PERENCANAAN HOTEL TERPADUNG DENGAN BANGUNAN APT PRANOTO KOTA SAMARINDA - ARSITEKTUR KONTEMPORER	
NAMA:	NIK:
Niwi Ayyandhara	1822204
DOSEN PEMBIMBING:	
1. Dr. Ir. Bessie Marlingka, MSA	
2. Pahl Herli Prambasari, S.T., M.T.	
STEMPEL VALIDASI:	NOMOR LBR:

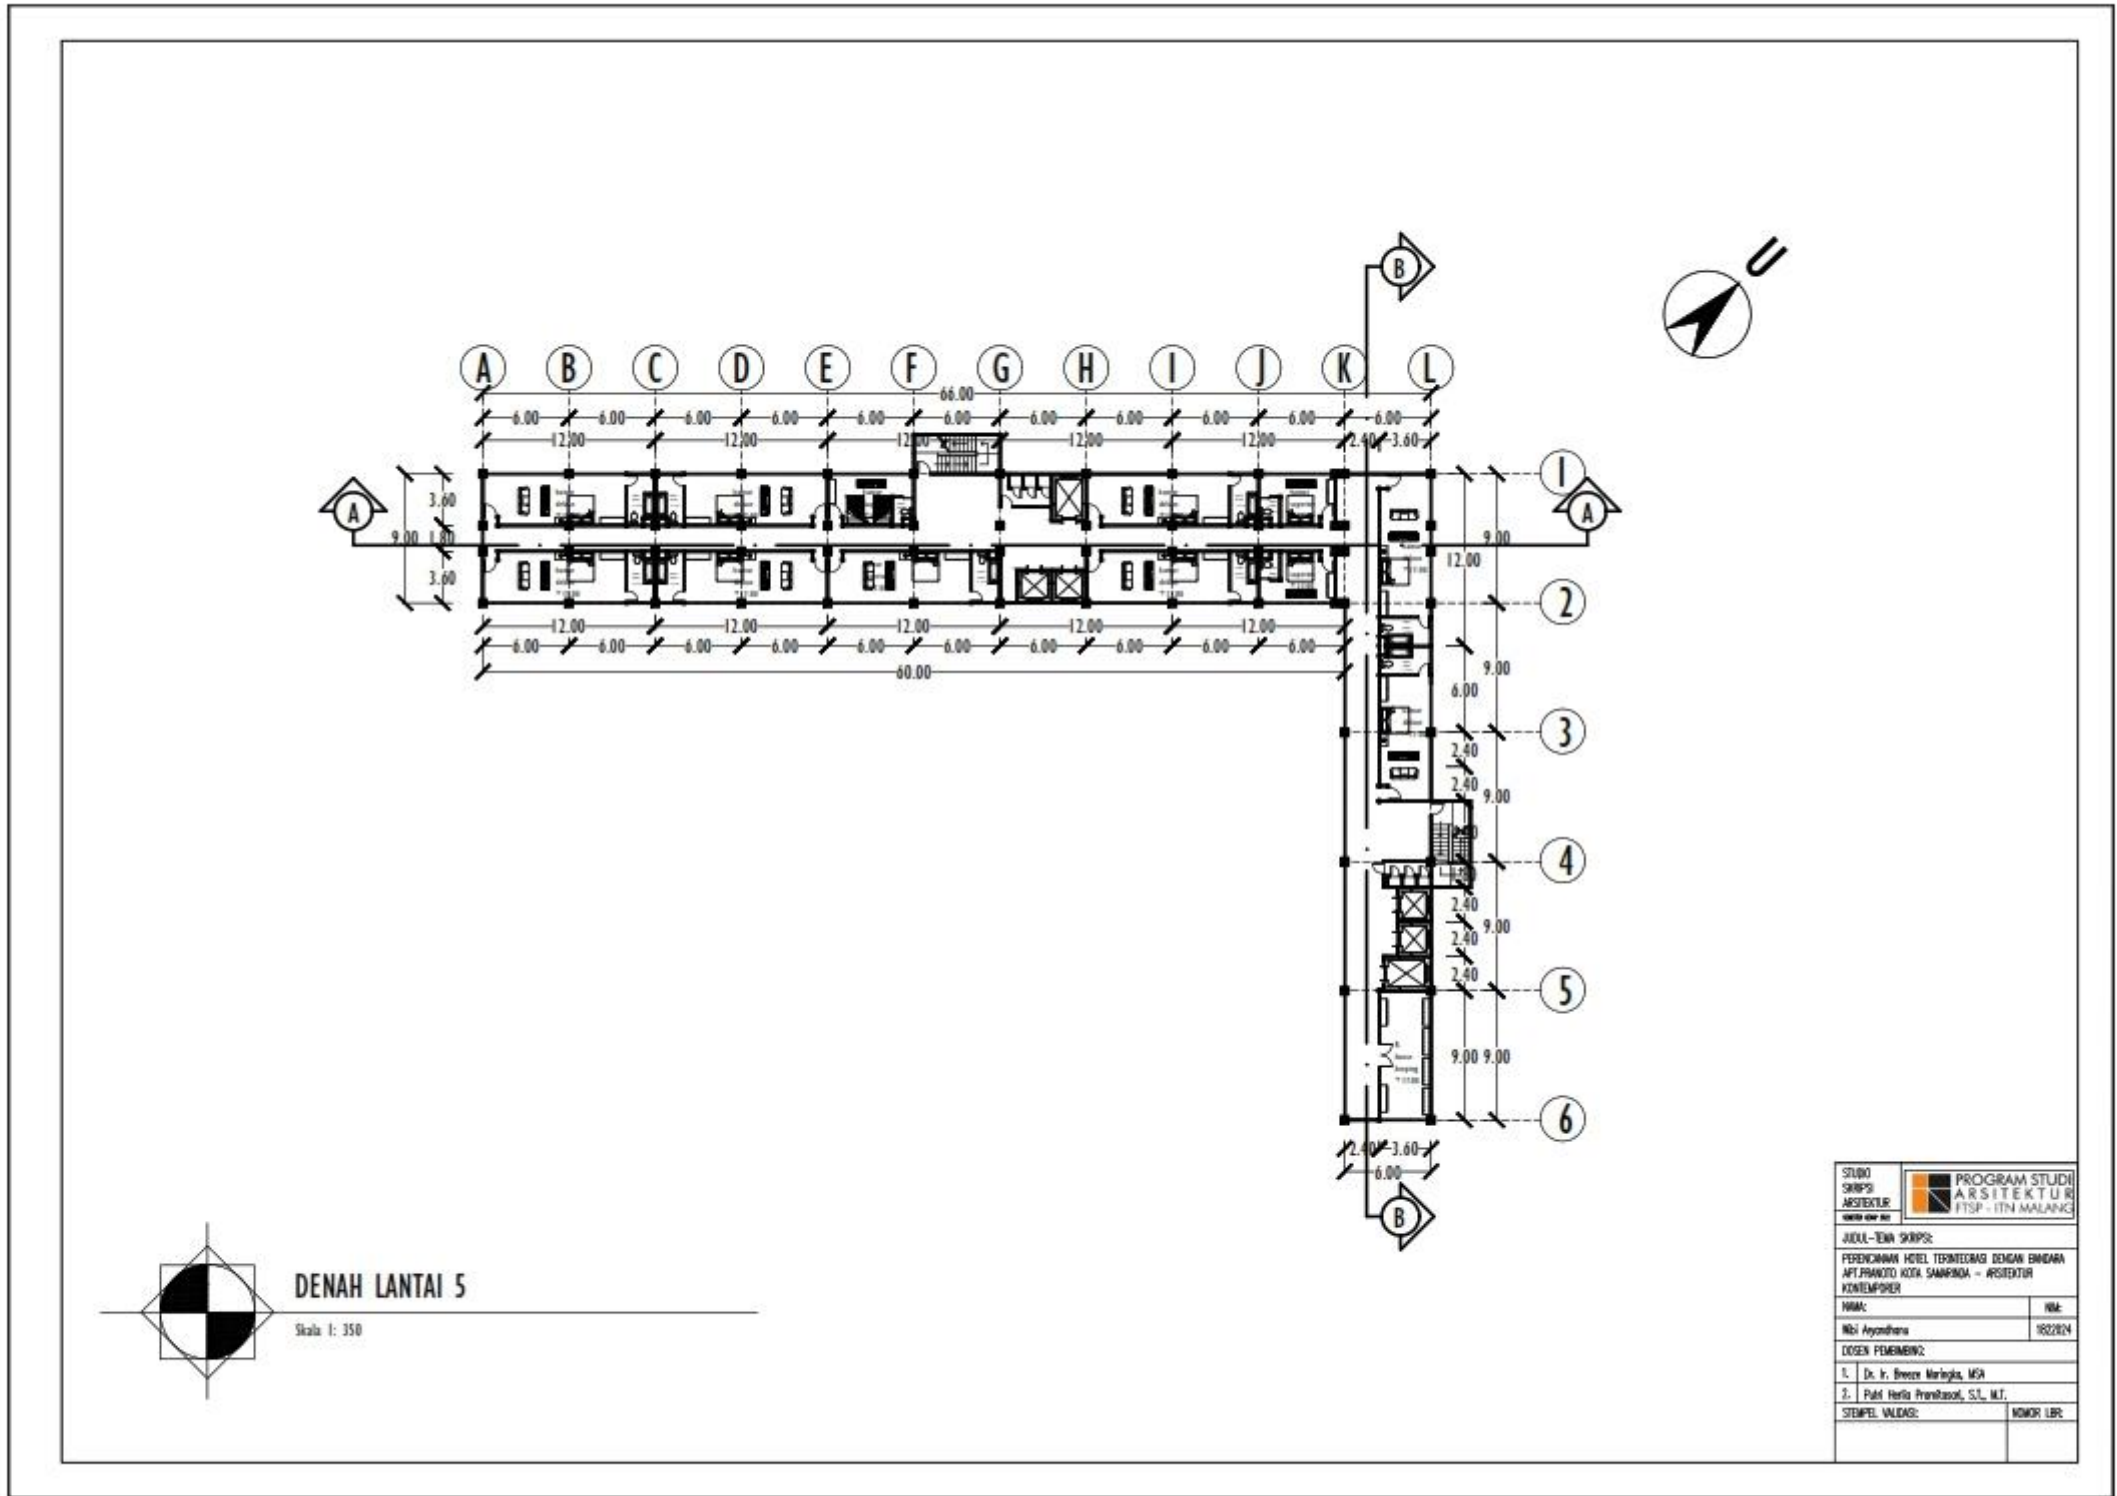


 **DENAH LANTAI 5**
Skala 1: 350

STUDIO SKRIPS ARSITEKTUR	PROGRAM STUDI ARSITEKTUR FTSP - ITN MALANG
JUDUL - EWA SKRIPS:	
PERENCANAAN HOTEL TERPADUNG DENGAN BANGUNAN APT PRANOTO KOTA SAMARINDA - ARSITEKTUR KONTEMPORER	
NAMA:	NIM:
Niwi Ayyandhara	1822204
DOSEN PEMBIMBING:	
1. Dr. Ir. Bruce Marlingka, MSA	
2. Puhli Herli Prambasari, S.T., M.T.	
STEMPEL VALIDASI:	NOMOR LBR:

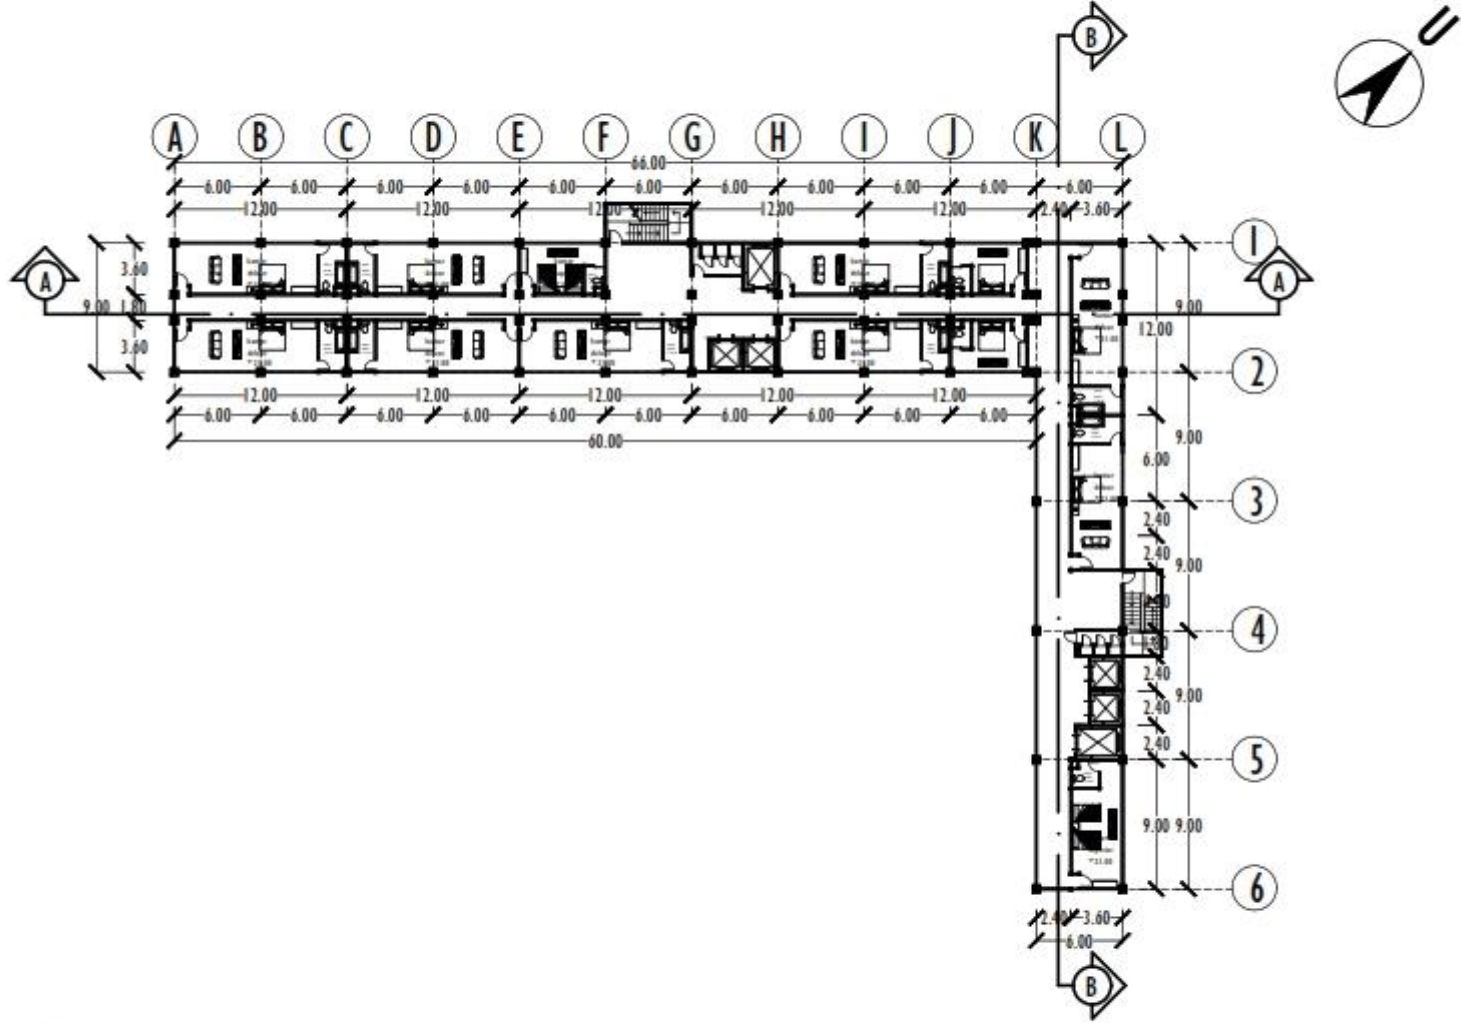



DENAH LANTAI 6
 Skala 1: 350

STUDIO SKRIPS ARSITEKTUR	PROGRAM STUDI ARSITEKTUR FTSP - ITN MALANG
JUDUL - EWA SKRIPS:	
PERENCANAAN HOTEL TERPADUNG DENGAN BANGUNAN APT PRANOTO KOTA SAMARINDA - ARSITEKTUR KONTEMPORER	
NAMA:	NIM:
NiQi Ayyadhiana	1822204
DOSEN PEMBIMBING:	
1. Dr. Ir. Bessie Marlingka, MSA	
2. Pahl Herli Prambasari, S.T., M.T.	
STEMPEL VALIDASI:	NOMOR LIBR:

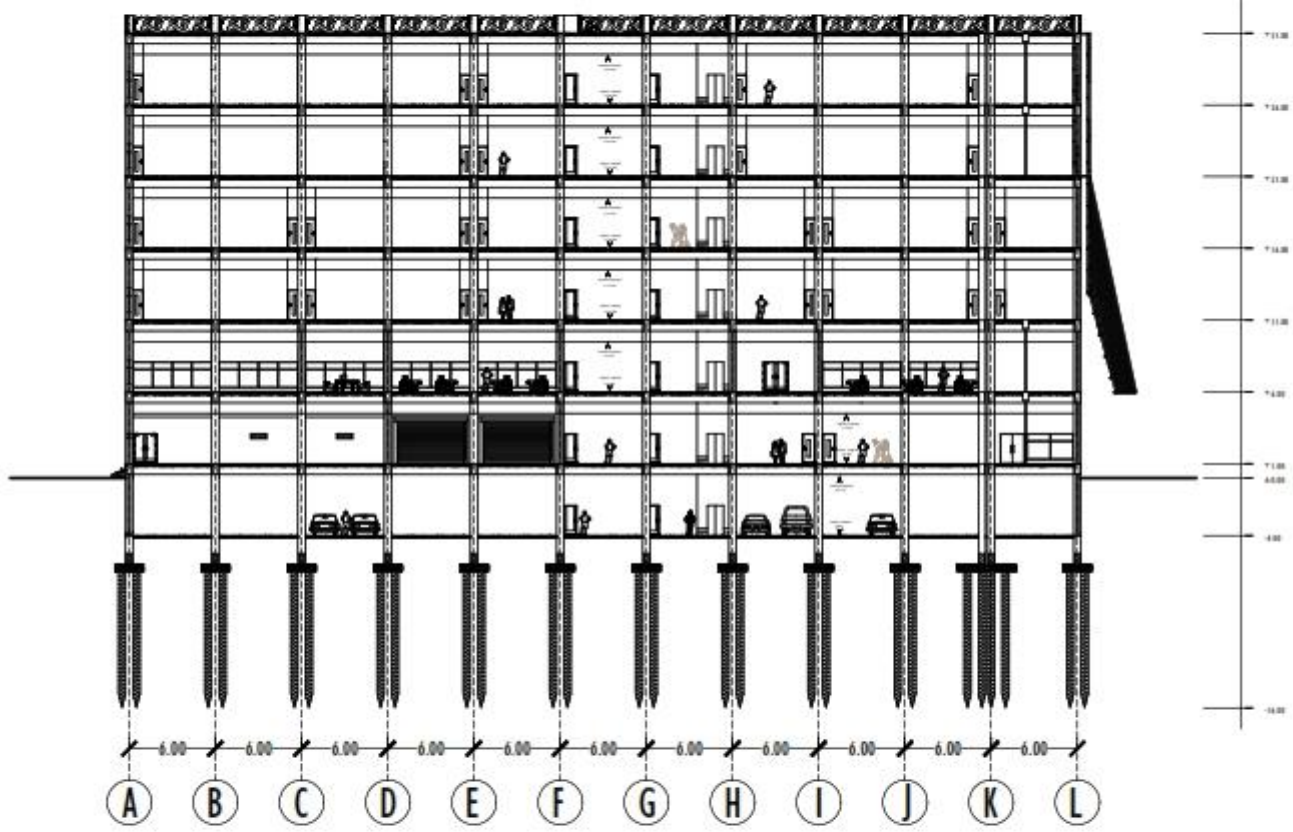



POTONGAN A-A
 Skala 1: 350


STUDIO SKRIPSI ARSITEKTUR	PROGRAM STUDI ARSITEKTUR FTSP - ITN MALANG
JUDUL - EWA SKRIPSI:	
PERENCANAAN HOTEL TERPADUNG DENGAN BANGUNAN APARTAMEN KOTA SAMARINDA - ARSITEKTUR KONTEMPORER	
NAMA:	NIM:
Niwi Ayyandhara	1822204
DOSEN PEMBIMBING:	
1. Dr. Ir. Bessie Marlingka, MSA	
2. Pahl Herli Prambasari, S.T., M.T.	
STEMPEL VALIDASI:	NOMOR LIBR:

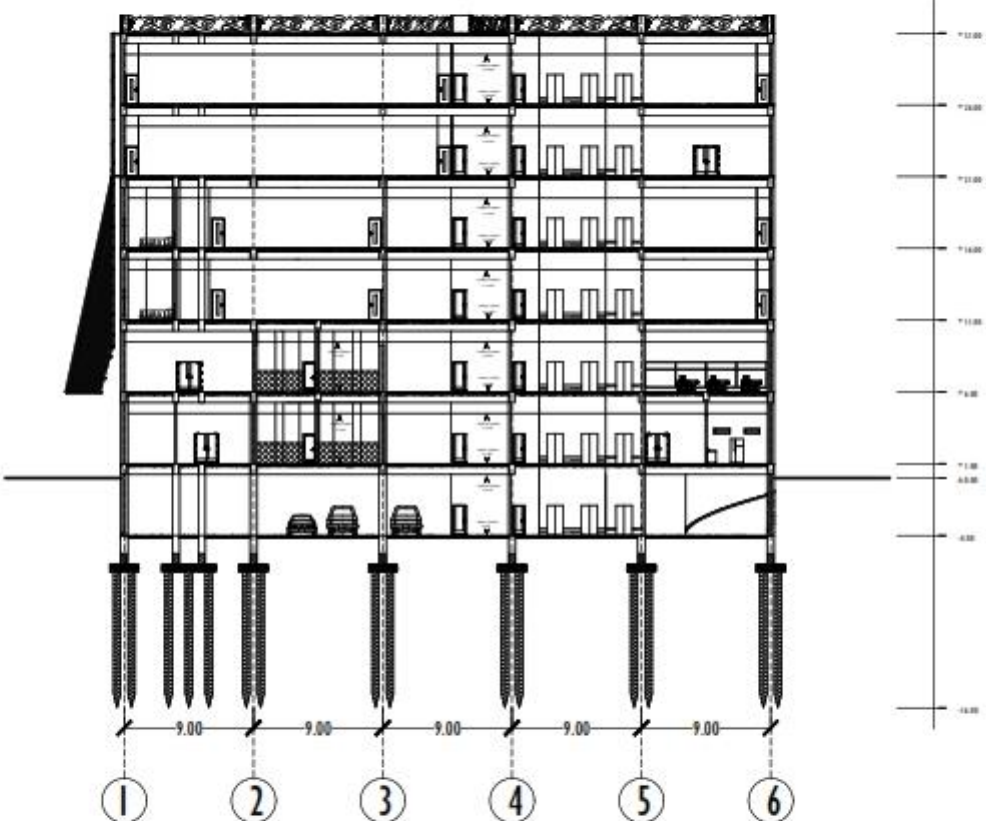

 **POTONGAN B-B**
Skala 1: 350


STUDIO SKRIPS ARSITEKTUR	PROGRAM STUDI ARSITEKTUR FTSP - ITN MALANG
JUDUL - EWA SKRIPS:	
PERENCANAAN HOTEL TERPADUNG DENGAN BANGUNAN APARTAMEN KOTA SAMARINDA - ARSITEKTUR KONTEMPORER	
NAMA:	NIM:
Nisli Ayyandhara	1822204
DOSEN PEMBIMBING:	
1. Dr. Ir. Bessie Marlingka, MSA	
2. Pahl Herli Prambasari, S.T., M.T.	
STEMPEL VALIDASI:	NOMOR LIBR:

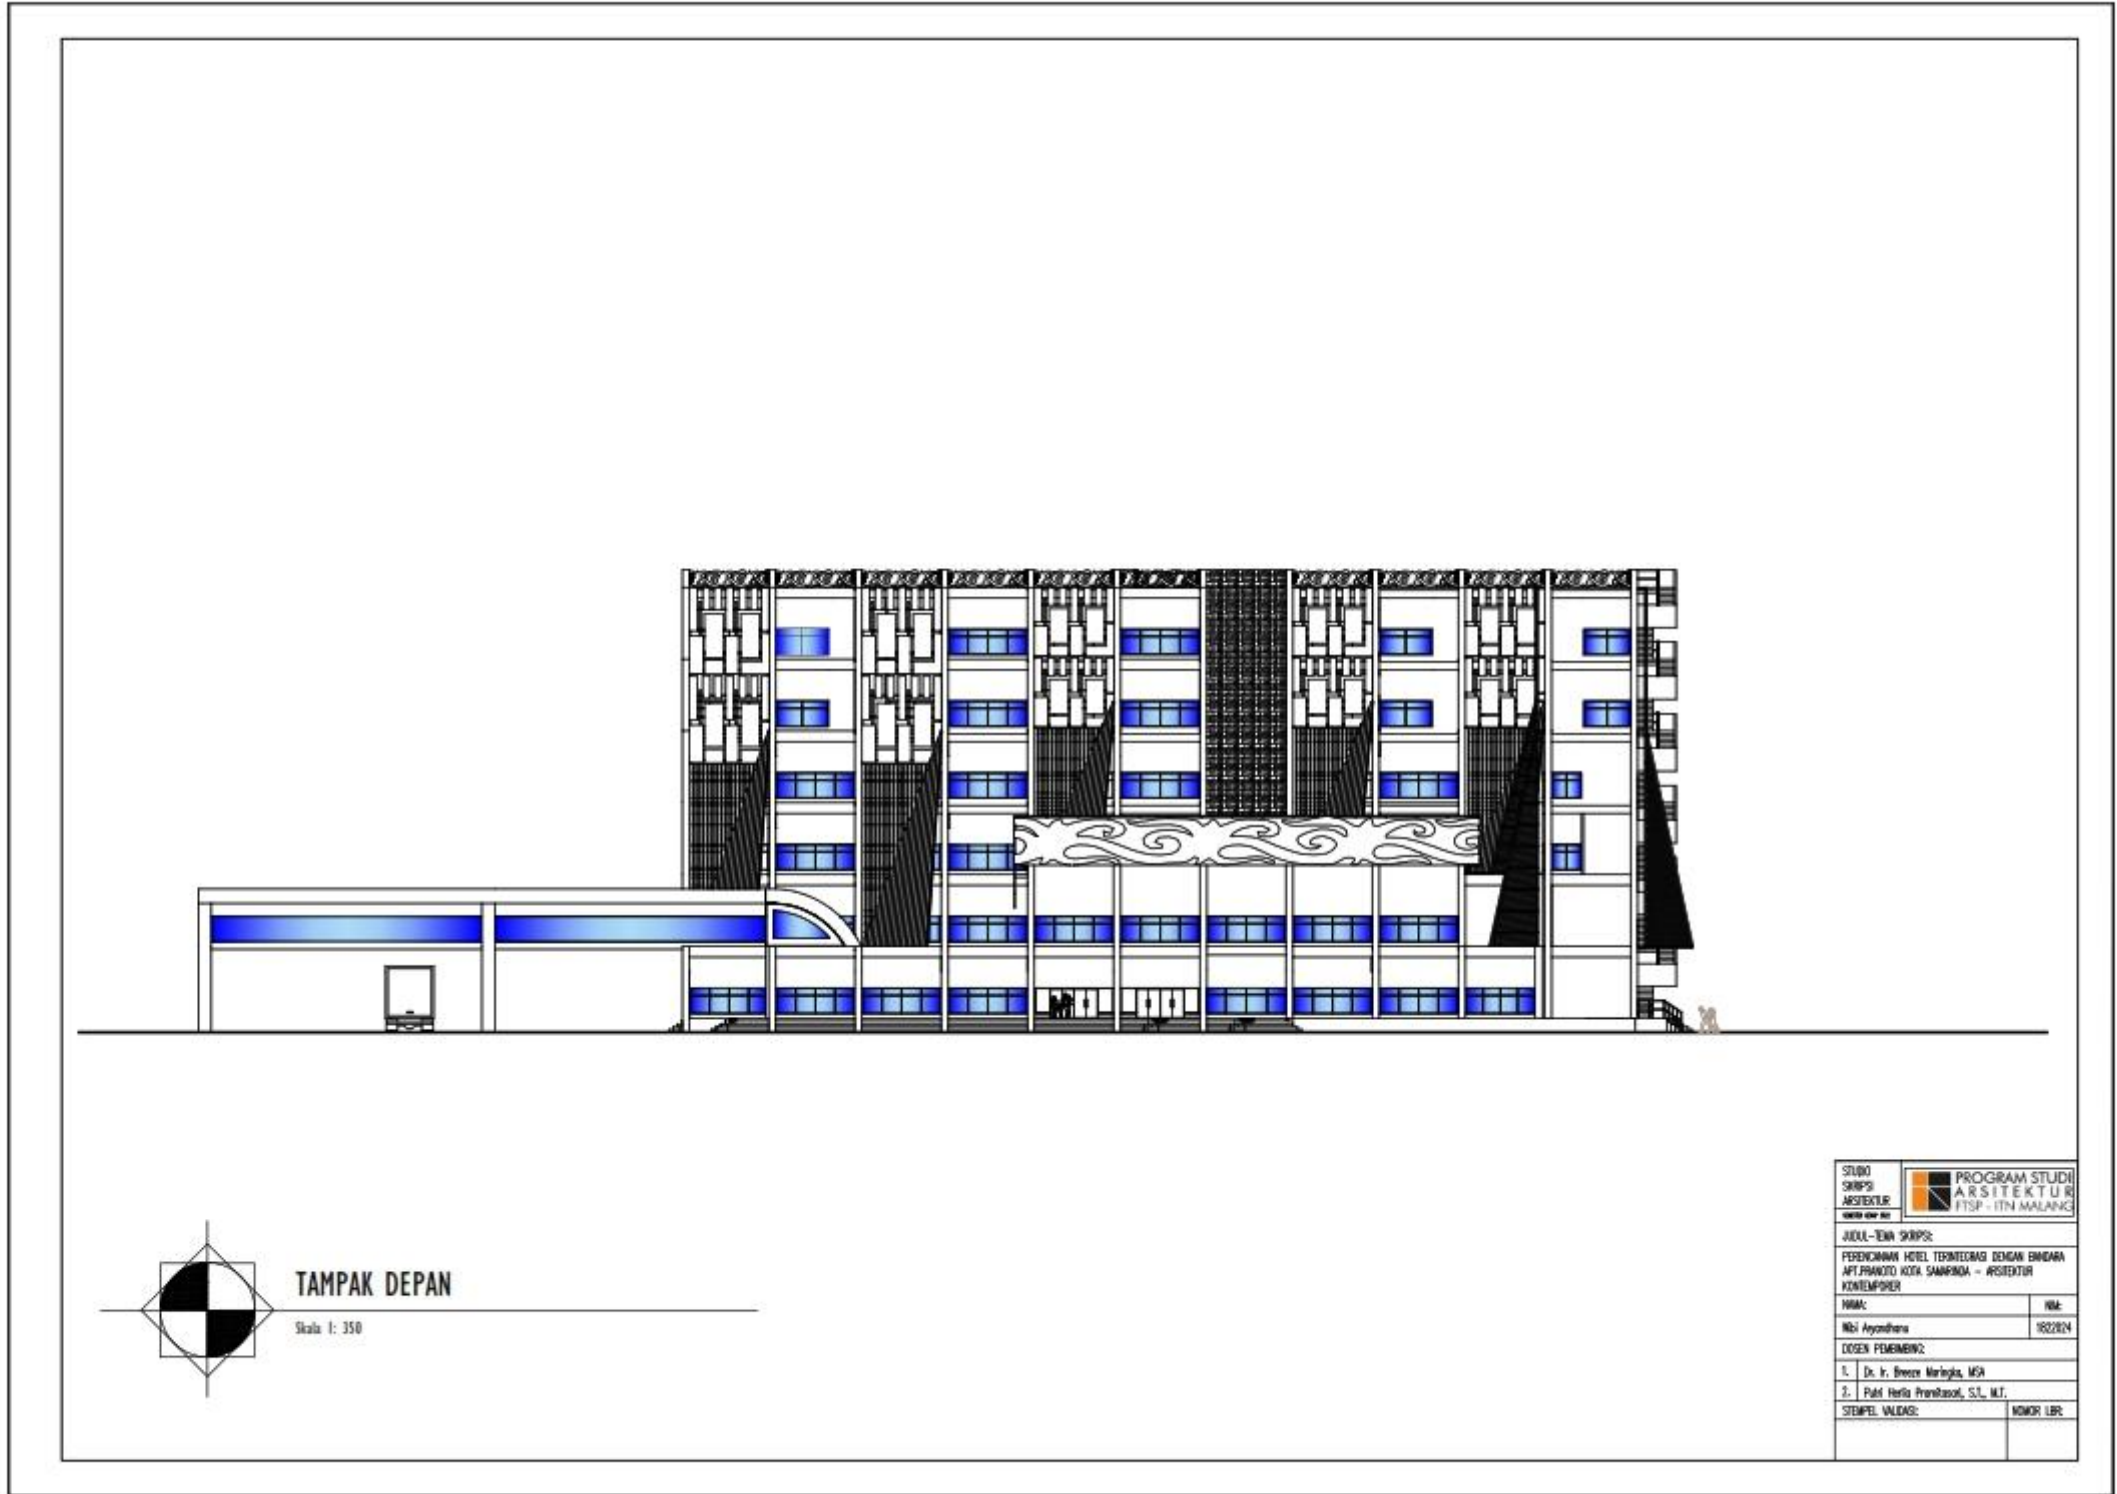

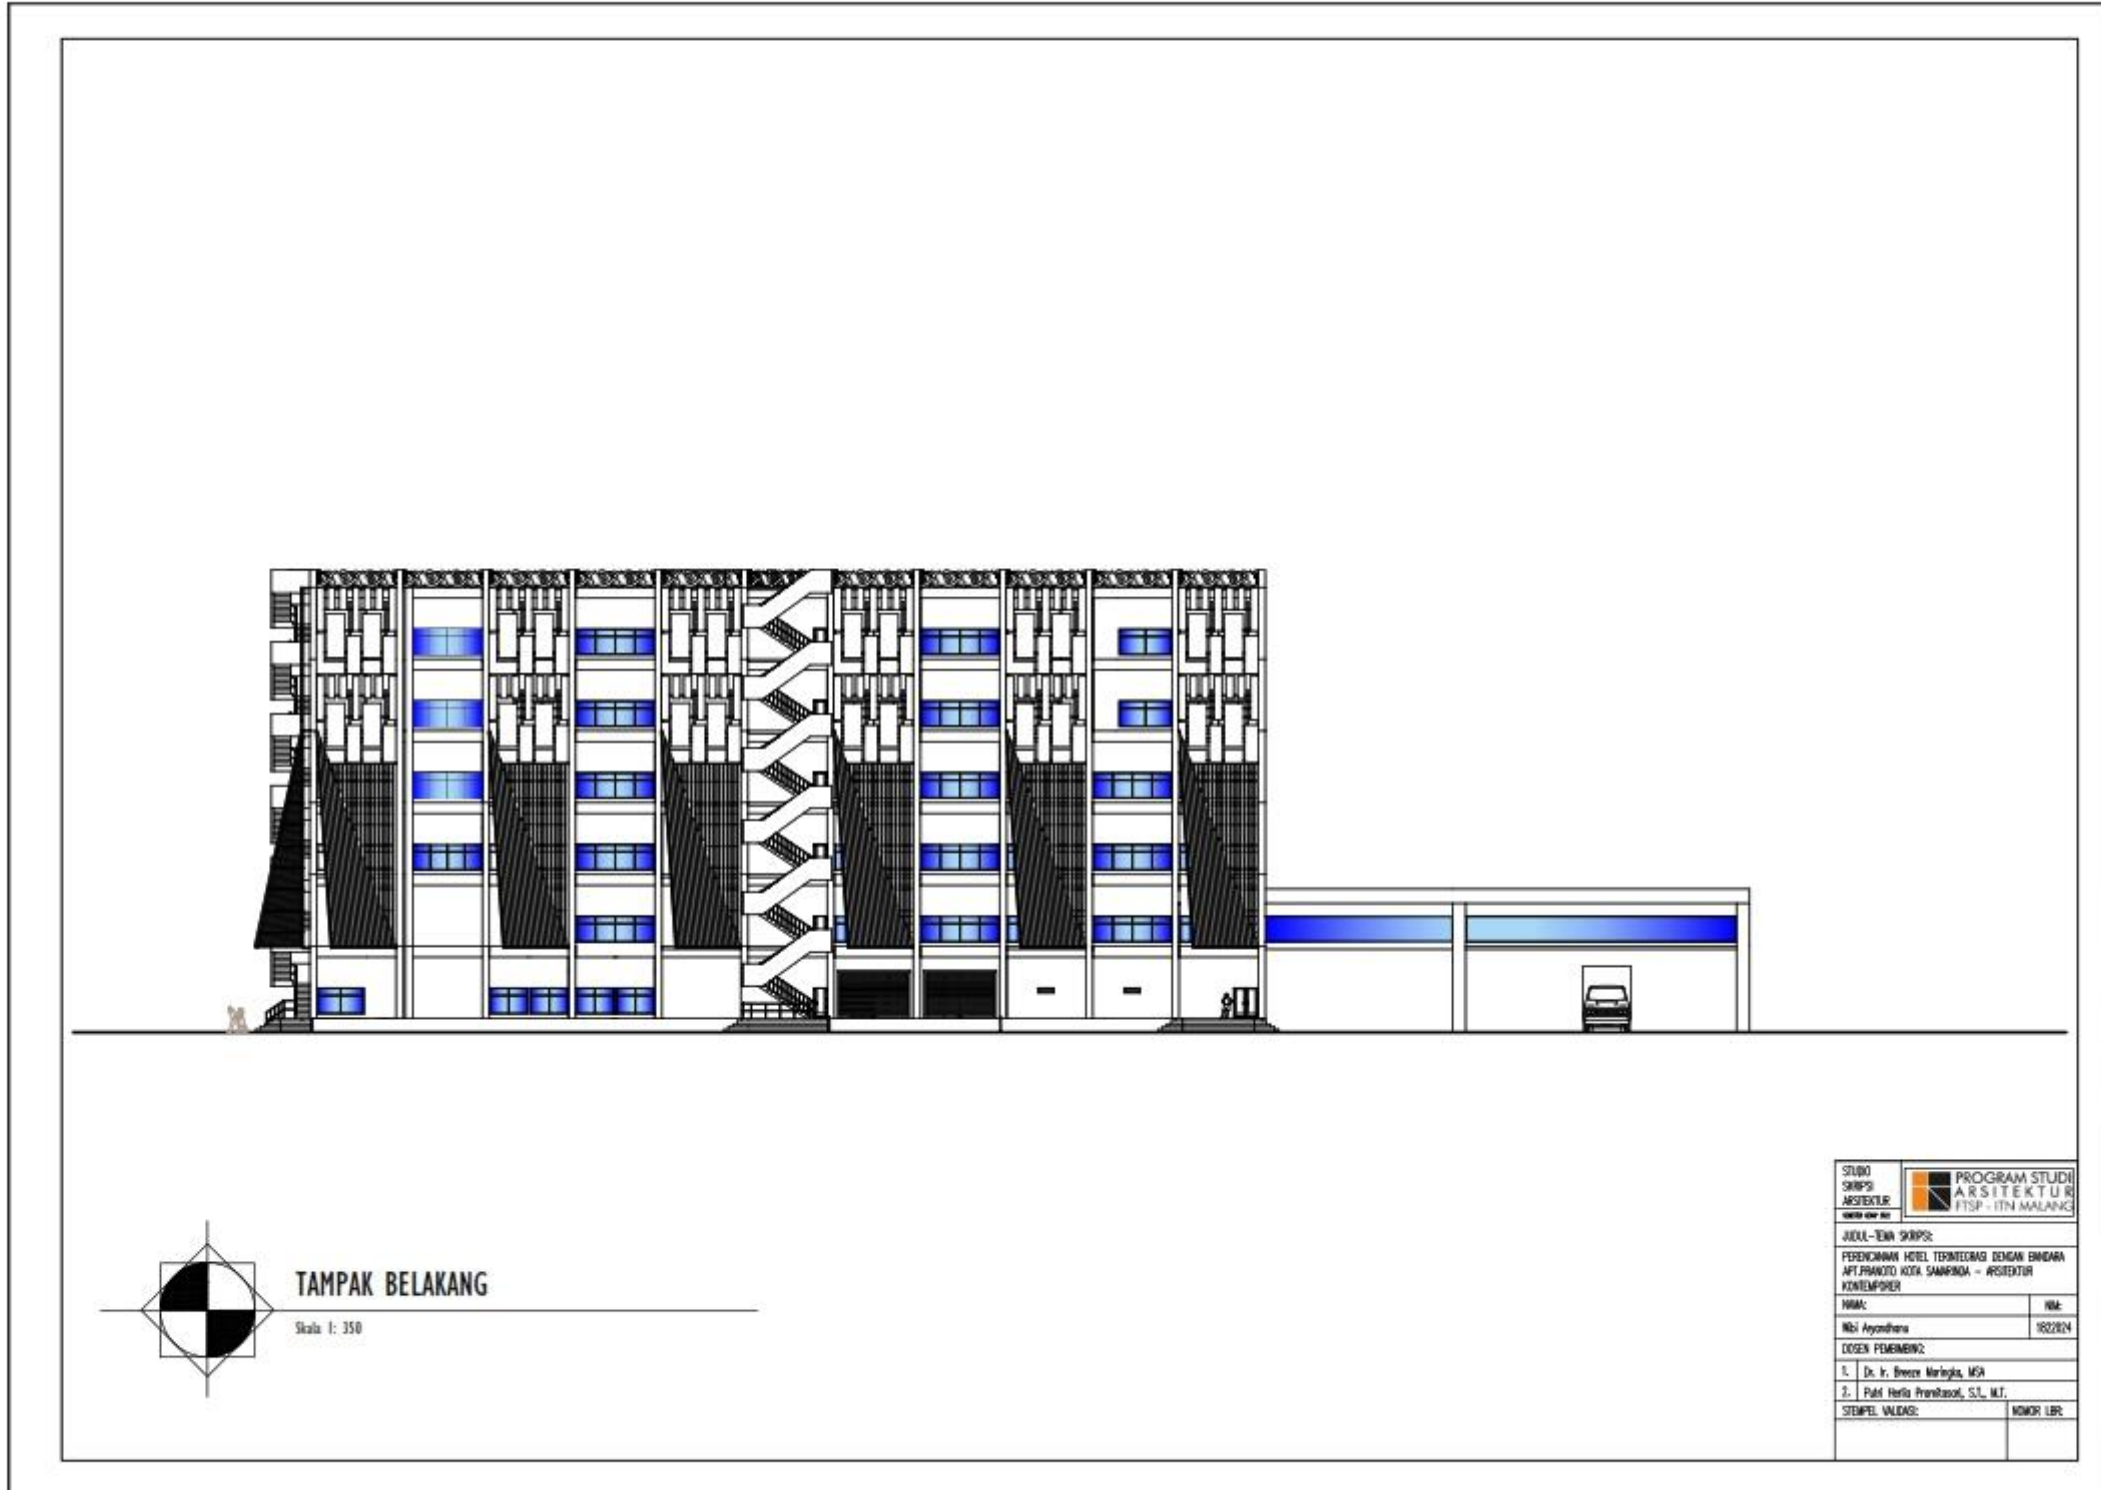




TAMPAK BELAKANG
 Skala 1: 350

STUDIO SKRIPSI ARSITEKTUR	PROGRAM STUDI ARSITEKTUR ITS - ITN MALANG
JUDUL - EWA SKRIPSI:	
PERENCANAAN HOTEL TERPADUNG DENGAN BANGUNAN APT PRANOTO KOTA SAMARINDA - ARSITEKTUR KONTEMPORER	
NAMA:	NIM:
Niwi Ayyandhara	1822204
DOSEN PEMBIMBING:	
1. Dr. Ir. Bessie Marlingka, MSA	
2. Pahl Herli Prambasari, S.T., M.T.	
STEMPEL VALIDASI:	NOMOR LBR:

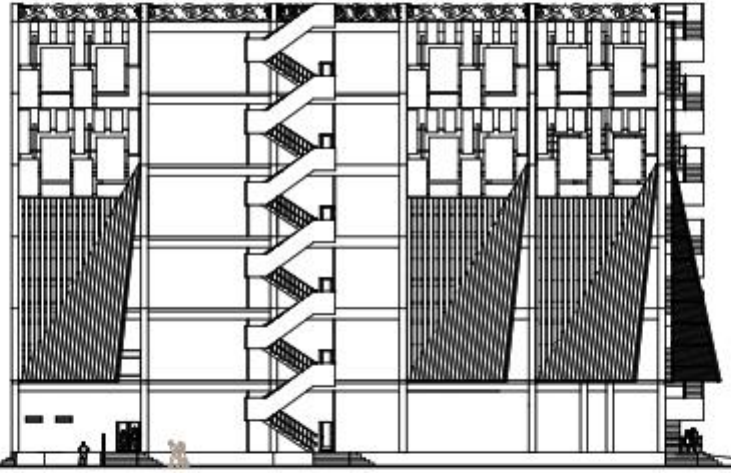

 **TAMPAK KANAN**
Skala 1: 350



STUDIO SKRIPSI ARSITEKTUR	PROGRAM STUDI ARSITEKTUR FTSP - ITN MALANG
JUDUL - EWA SKRIPSI:	
PERENCANAAN HOTEL TERPADUNG DENGAN BANGUNAN APT PRANOTO KOTA SAMARINDA - ARSITEKTUR KONTEMPORER	
NAMA:	NIM:
NiQi Ayyadhani	1822204
DOSEN PEMBIMBING:	
1. Dr. Ir. Bessie Marlingka, MSA	
2. Puhli Herli Prambasari, S.T., M.T.	
STEMPEL VALIDASI:	NOMOR LBR:

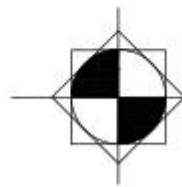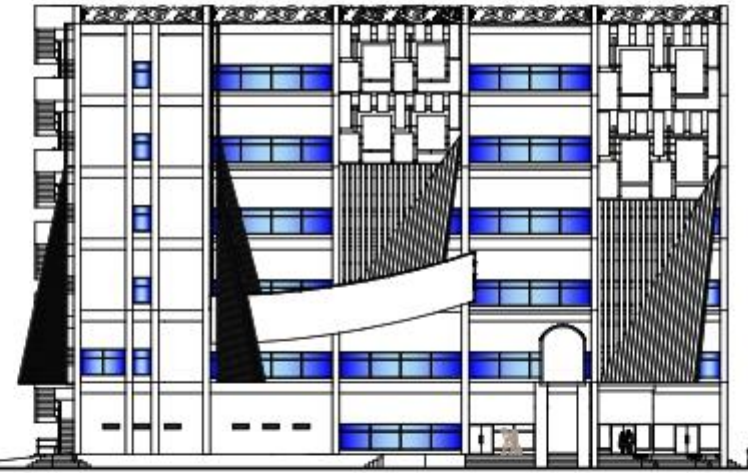

TAMPAK KIRI

Skala 1: 350



STUDIO SKRIPSI ARSITEKTUR	PROGRAM STUDI ARSITEKTUR FTSP - ITN MALANG
JUDUL - EWA SKRIPSI:	
PERENCANAAN HOTEL TERPADUNG DENGAN BANGUNAN APT PRANOTO KOTA SAMARINDA - ARSITEKTUR KONTEMPORER	
NAMA:	NIM:
NiQi Ayyadhiana	1822204
DOSEN PEMBIMBING:	
1. Dr. Ir. Bessy Marlingka, MSA	
2. Puhli Herli Prambasari, S.T., M.T.	
STEMPEL VALIDASI:	NOMOR LIBR:

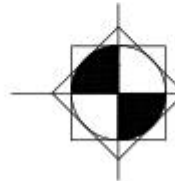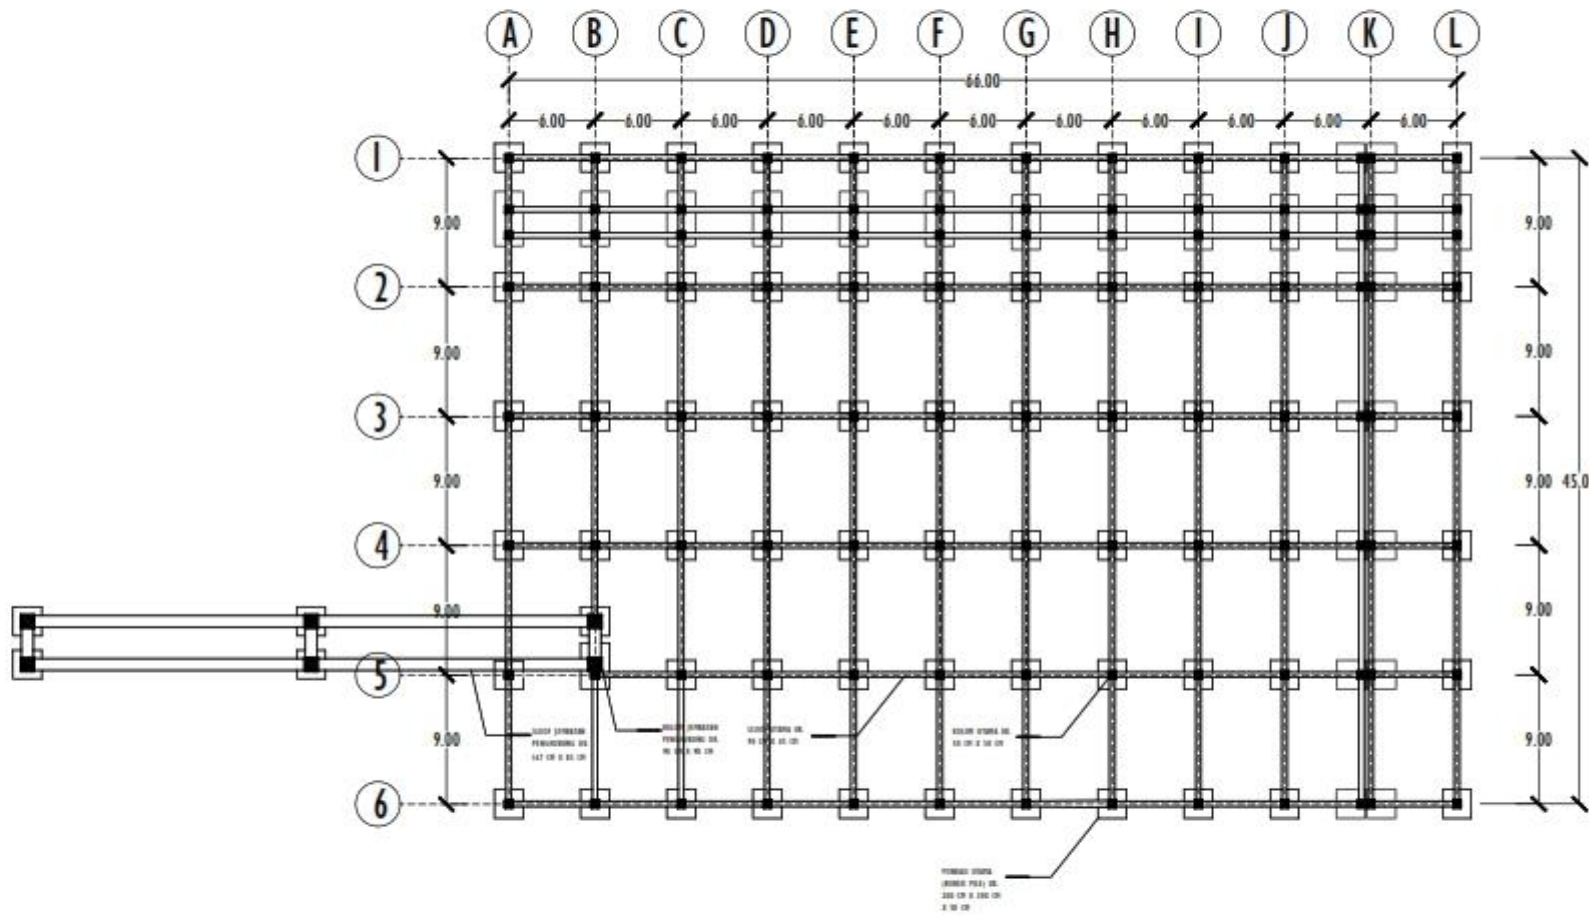

RENCANA PONDASI, SLOOF & KOLOM

Skala 1: 350



STUDIO SKRIPS ARSITEKTUR	PROGRAM STUDI ARSITEKTUR FTSP - ITN MALANG
JUDUL - EWA SKRIPS:	
PERENCANAAN HOTEL TERPADUNG DENGAN BANGUNAN APARTAMEN KOTA SAMARINDA - ARSITEKTUR KONTEMPORER	
NAMA:	NIM:
Niwi Ayyandhara	1822204
DOSEN PEMBIMBING:	
1. Dr. Ir. Bessy Marlingka, MSA	
2. Puhli Herli Prambasari, S.T., M.T.	
STEMPEL VALIDASI:	NOMOR LBR:

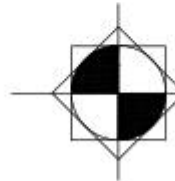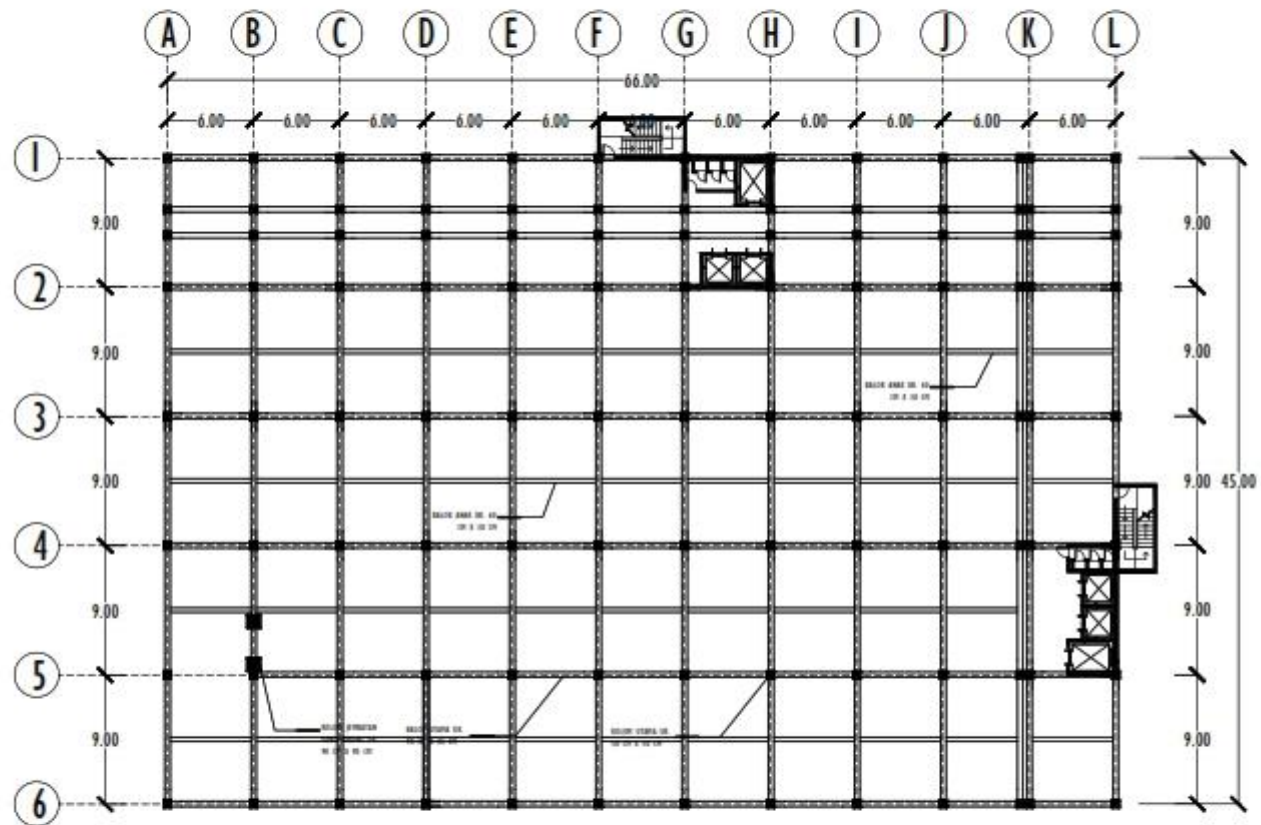

RENCANA BALOK UTAMA & KOLOM UTAMA BASEMENT

Skala 1: 350


STUDIO SKRIPS ARSITEKTUR	PROGRAM STUDI ARSITEKTUR FTSP - ITN MALANG
JUDUL - EWA SKRIPS:	
PERENCANAAN HOTEL TERPADUNG DENGAN BANGUNAN APT PRANOTO KOTA SAMARINDA - ARSITEKTUR KONTEMPORER	
NAMA:	NIM:
Niwi Ayyandhara	1822204
DOSEN PEMBIMBING:	
1. Dr. Ir. Bessie Marlingka, MSA	
2. Puhli Herli Prambasari, S.T., M.T.	
STEMPEL VALIDASI:	NOMOR LBR:

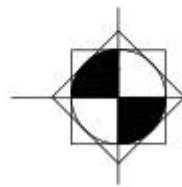
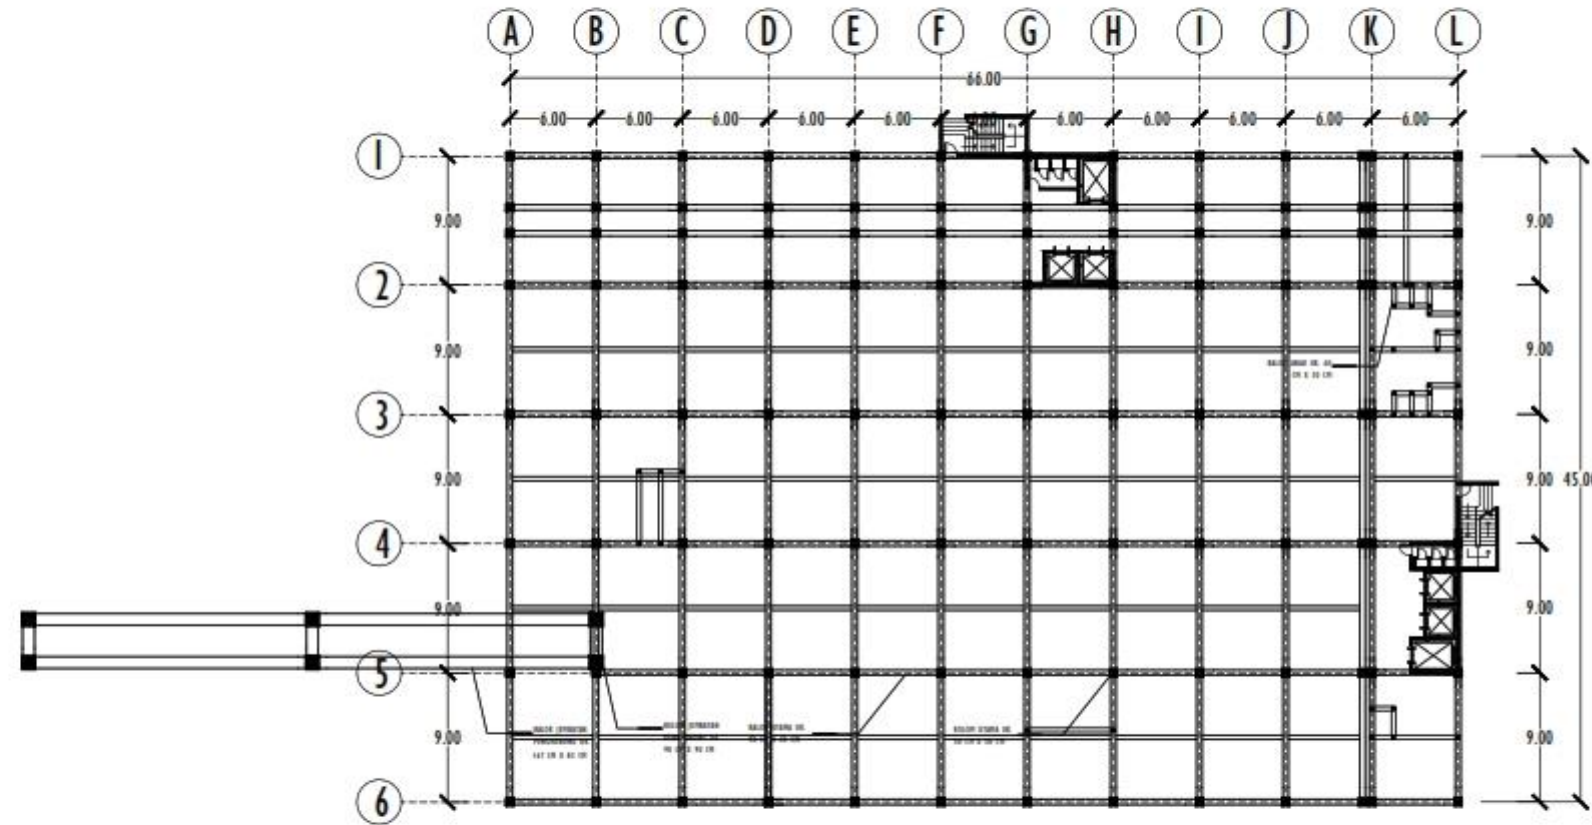


RENCANA BALOK UTAMA & KOLOM UTAMA LT.1

Skala 1: 350

STUDIO SKRIPS ARSITEKTUR	PROGRAM STUDI ARSITEKTUR FTSP - ITN MALANG
JUDUL - EWA SKRIPS:	
PERENCANAAN HOTEL TERPADUNG DENGAN BANGUNAN APT PRANOTO KOTA SAMARINDA - ARSITEKTUR KONTEMPORER	
NAMA:	NIM:
Niwi Ayyandhara	1822204
DOSEN PEMBIMBING:	
1. Dr. Ir. Bessie Marlingka, MSc	
2. Puhli Herli Prambasari, S.T., M.T.	
STEMPEL VALIDASI:	NOMOR LIBR:


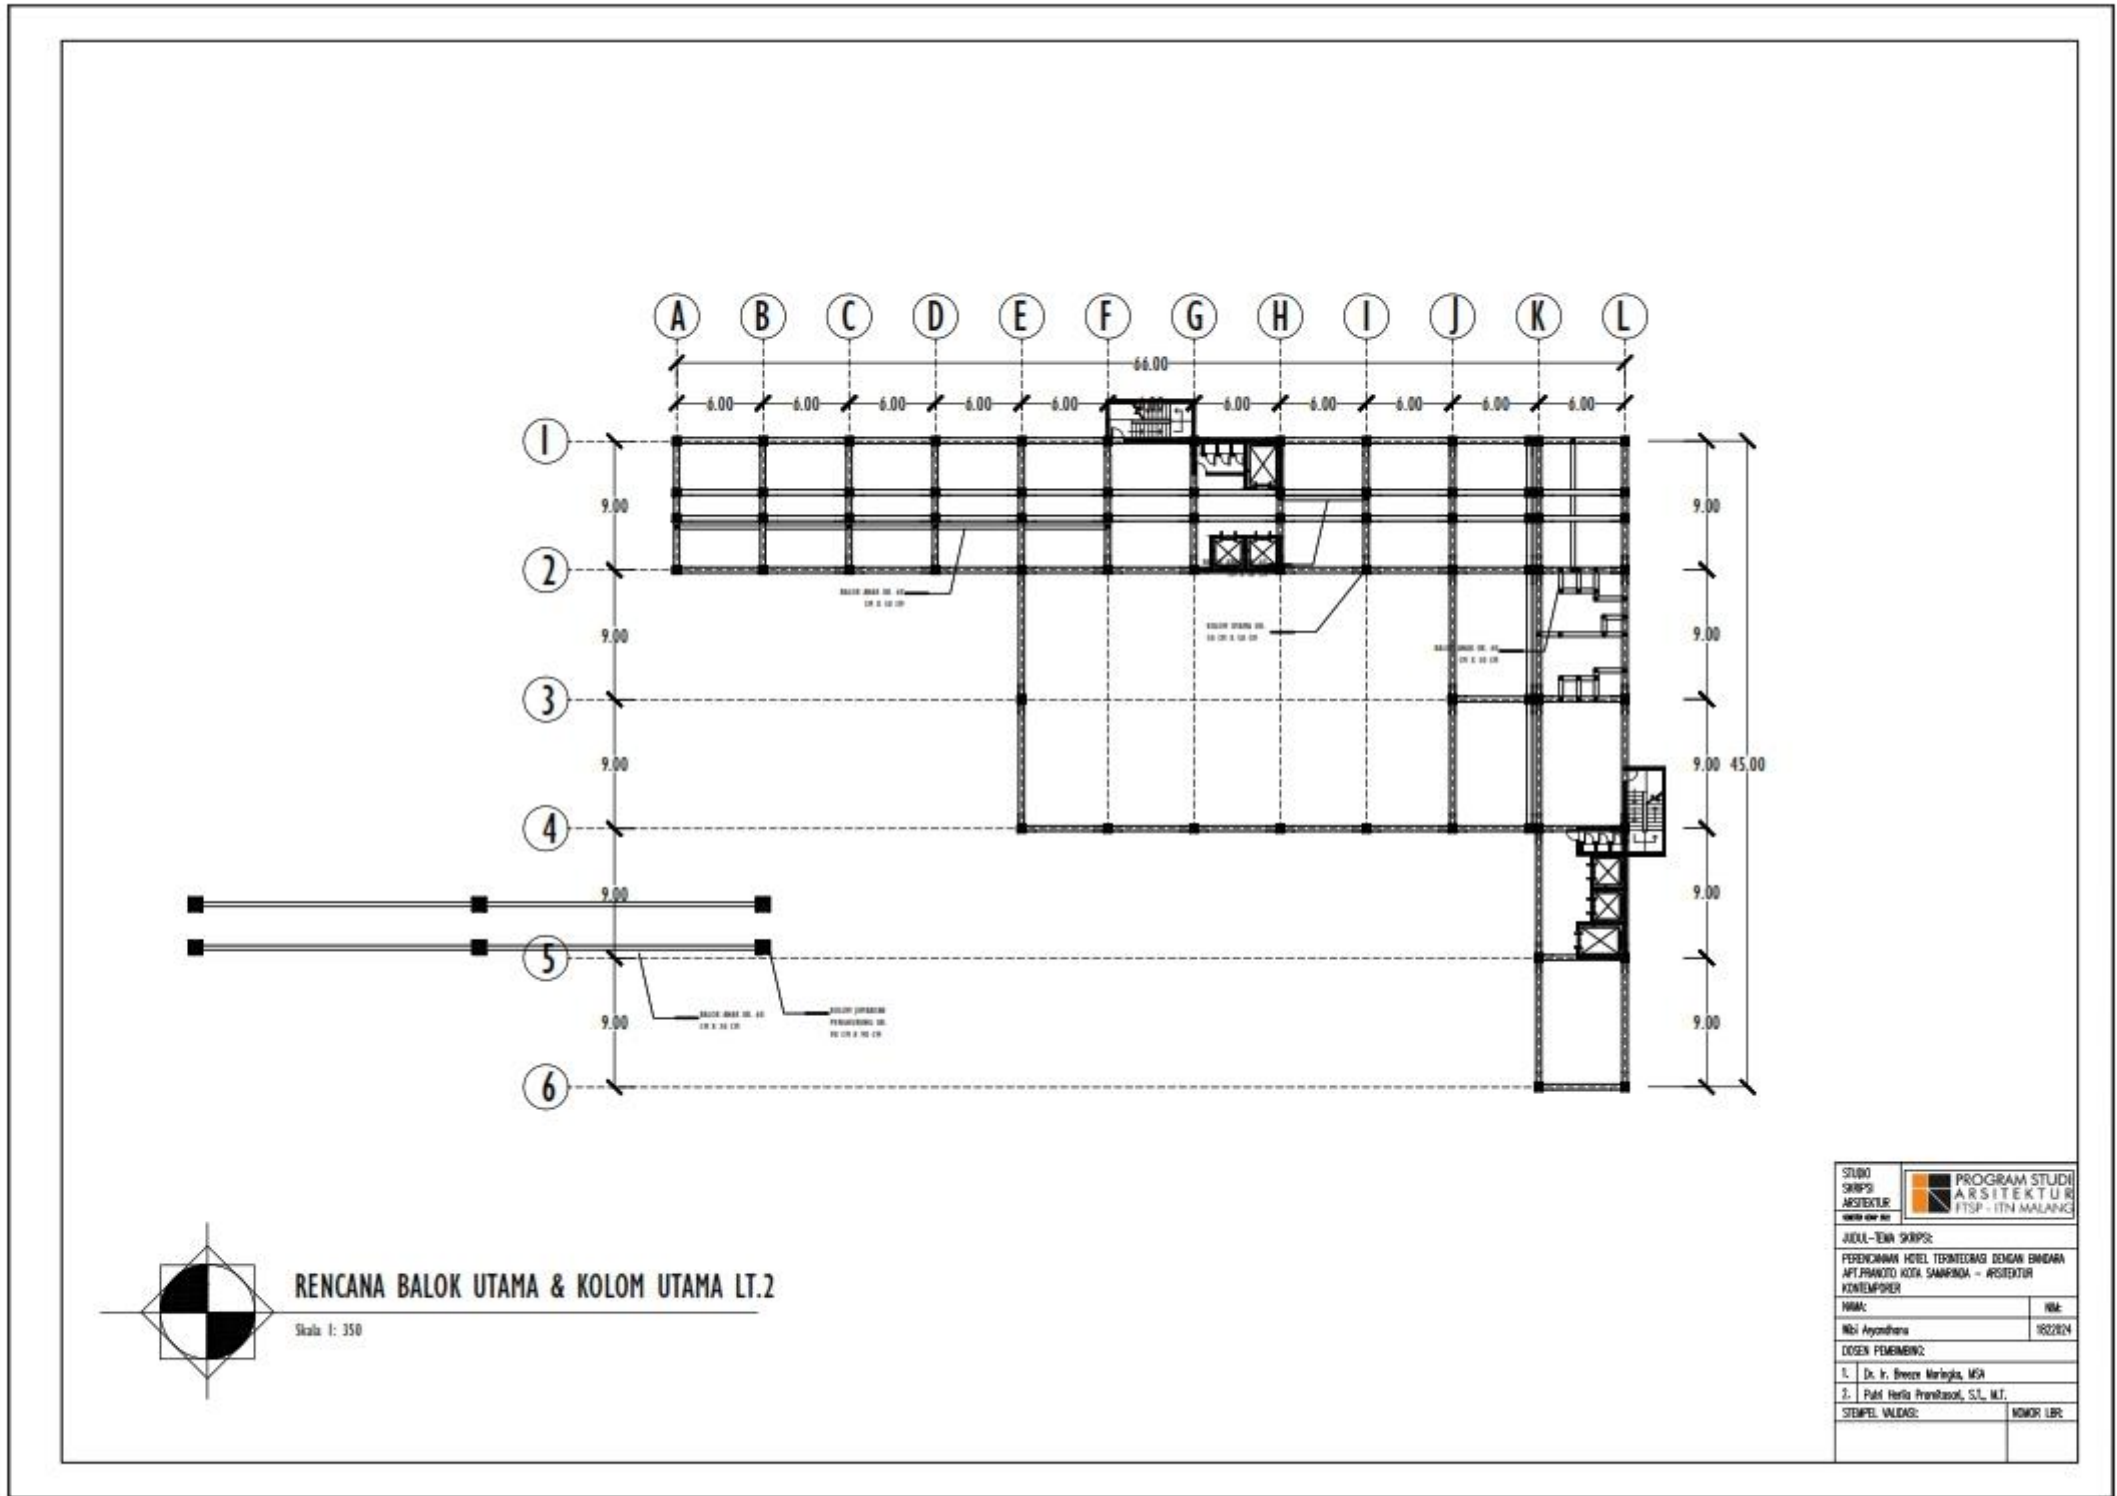


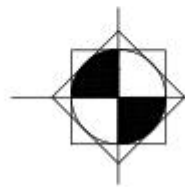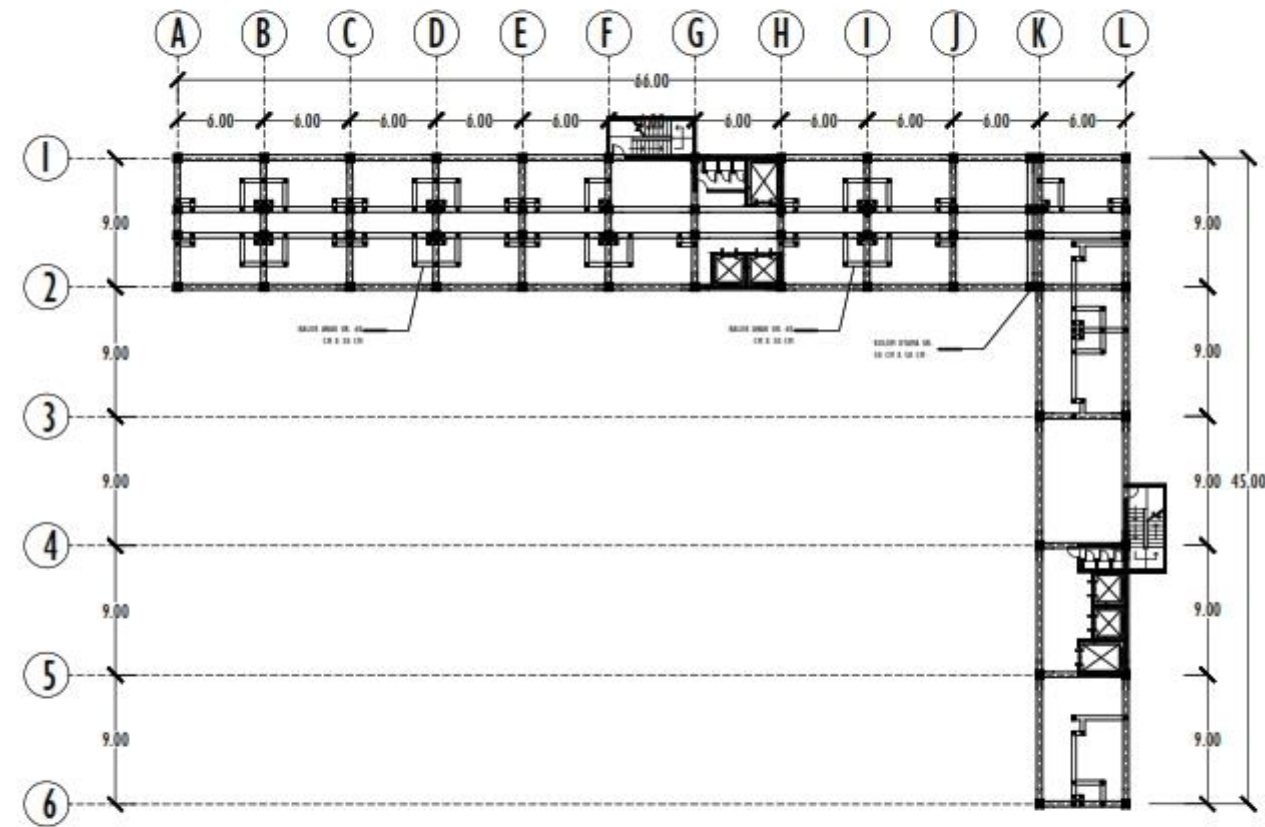

RENCANA BALOK UTAMA & KOLOM UTAMA LT.3

Skala 1: 350


STUDIO SKRIPS ARSITEKTUR	PROGRAM STUDI ARSITEKTUR FTSP - ITN MALANG
JUDUL - EWA SKRIPS:	
PERENCANAAN HOTEL TERPADUNG DENGAN BANGUNAN APT PRANOTO KOTA SAMARINDA - ARSITEKTUR KONTEMPORER	
NAMA:	NIM:
Niwi Ayyandhara	1822204
DOSEN PEMBIMBING:	
1. Dr. Ir. Bessie Marlingka, MSA	
2. Puhli Herli Prambasari, S.T., M.T.	
STEMPEL VALIDASI:	NOMOR LBR:

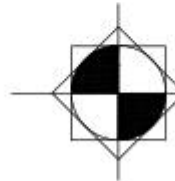
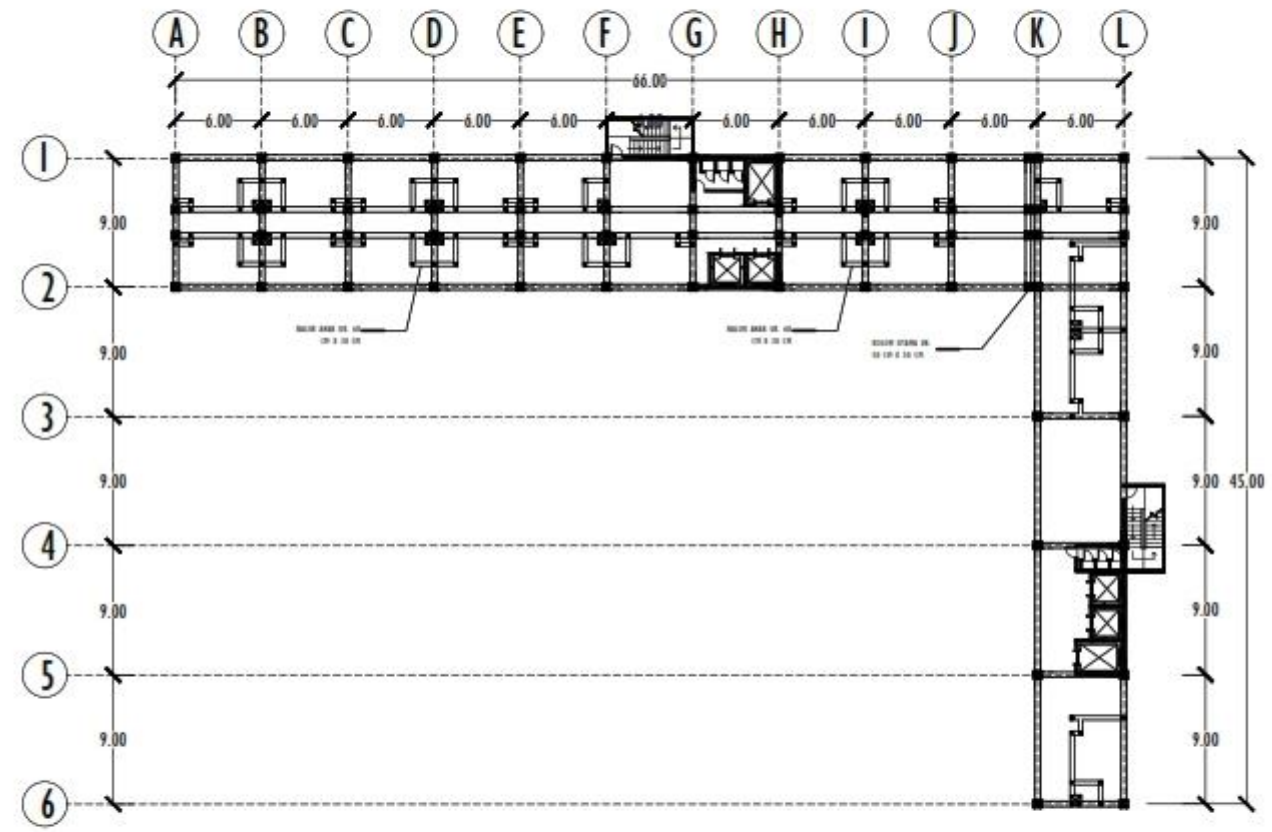


RENCANA BALOK UTAMA & KOLOM UTAMA LT.4

Skala 1: 350

STUDIO SKRIPS ARSITEKTUR	PROGRAM STUDI ARSITEKTUR FTSP - ITN MALANG
JUDUL - EWA SKRIPS:	
PERENCANAAN HOTEL TERPADUNG DENGAN BANGUNAN APT PRANOTO KOTA SAMARINDA - ARSITEKTUR KONTEMPORER	
NAMA:	NIM:
NiQi Ayyadhana	1822204
DOSEN PEMBIMBING:	
1. Dr. Ir. Bessie Marlingka, MSA	
2. Puhli Herli Prambasari, S.T., M.T.	
STEMPEL VALIDASI:	NOMOR LBR:

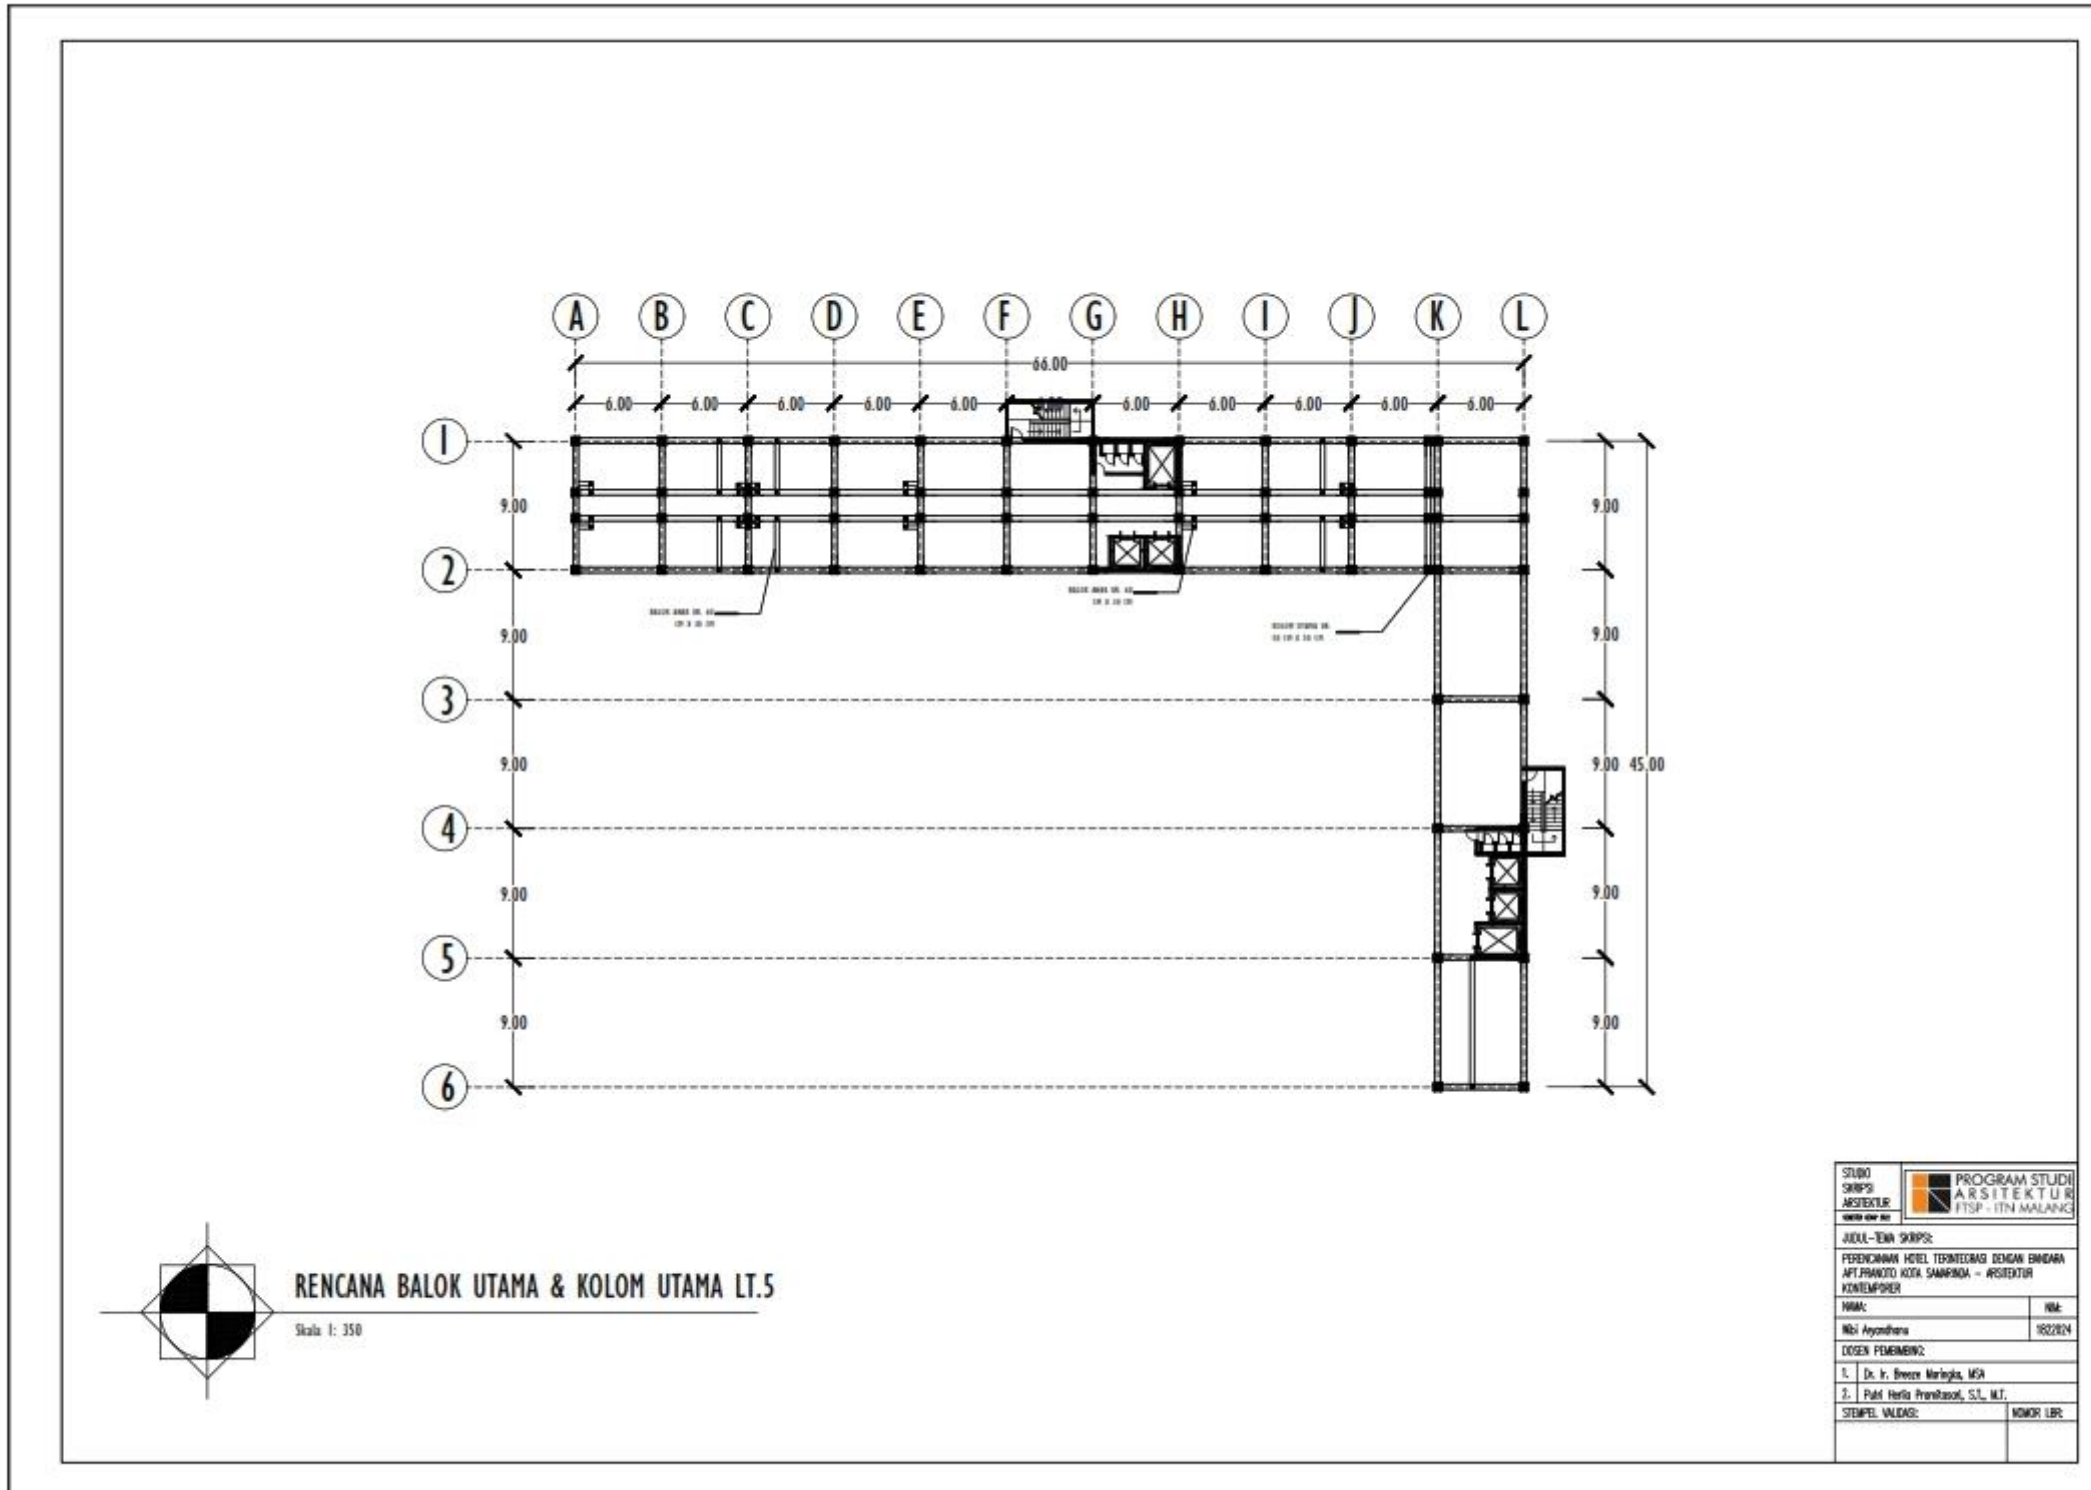


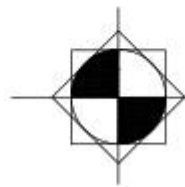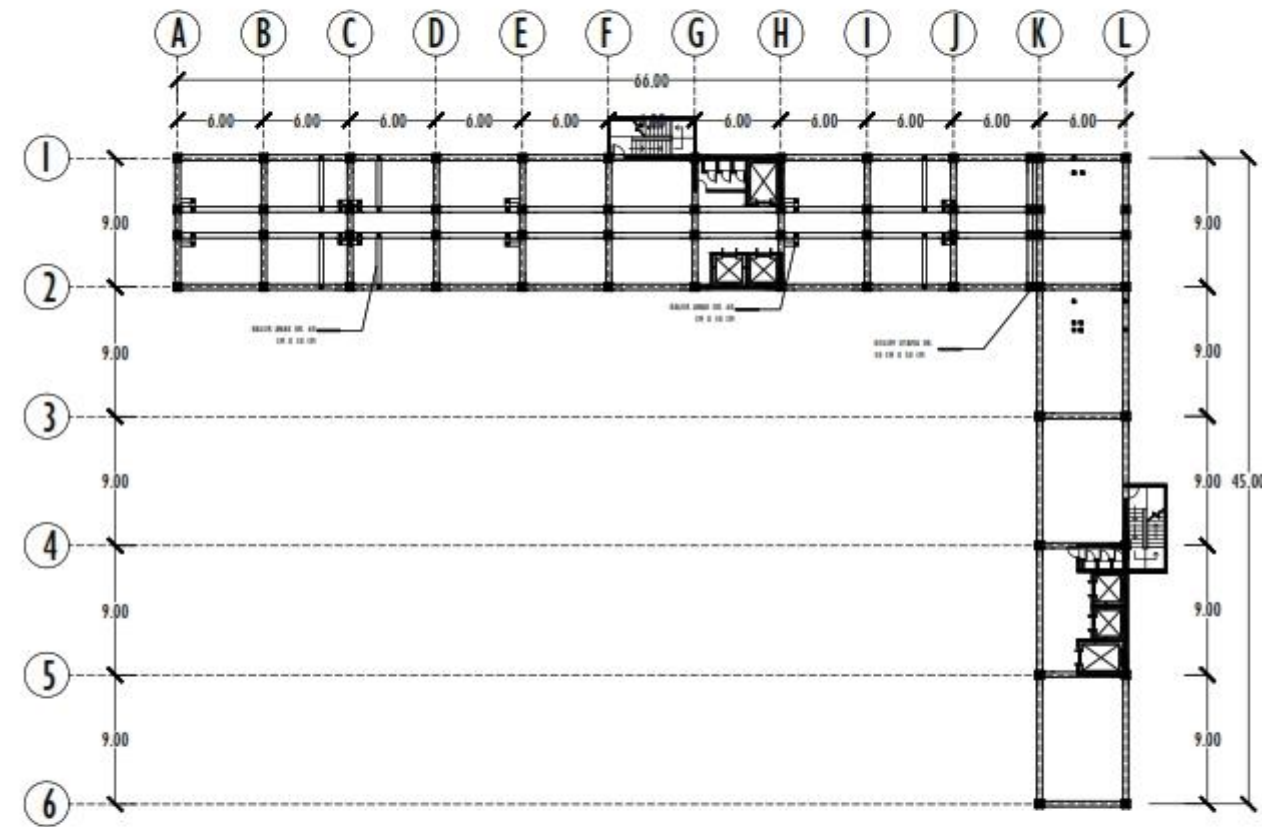



RENCANA BALOK UTAMA & KOLOM UTAMA LT.6

Skala 1: 350


STUDIO SKRIPS ARSITEKTUR	PROGRAM STUDI ARSITEKTUR FTSP - ITN MALANG
JUDUL - EWA SKRIPS:	
PERENCANAAN HOTEL TERPADUNG DENGAN BANGUNAN APT PRANOTO KOTA SAMARINDA - ARSITEKTUR KONTEMPORER	
NAMA:	NIM:
Niwi Ayyandhara	1822204
DOSEN PEMBIMBING:	
1. Dr. Ir. Bessie Marlingka, MSA	
2. Puhli Herli Prambasari, S.T., M.T.	
STEMPEL VALIDASI:	NOMOR LBR:

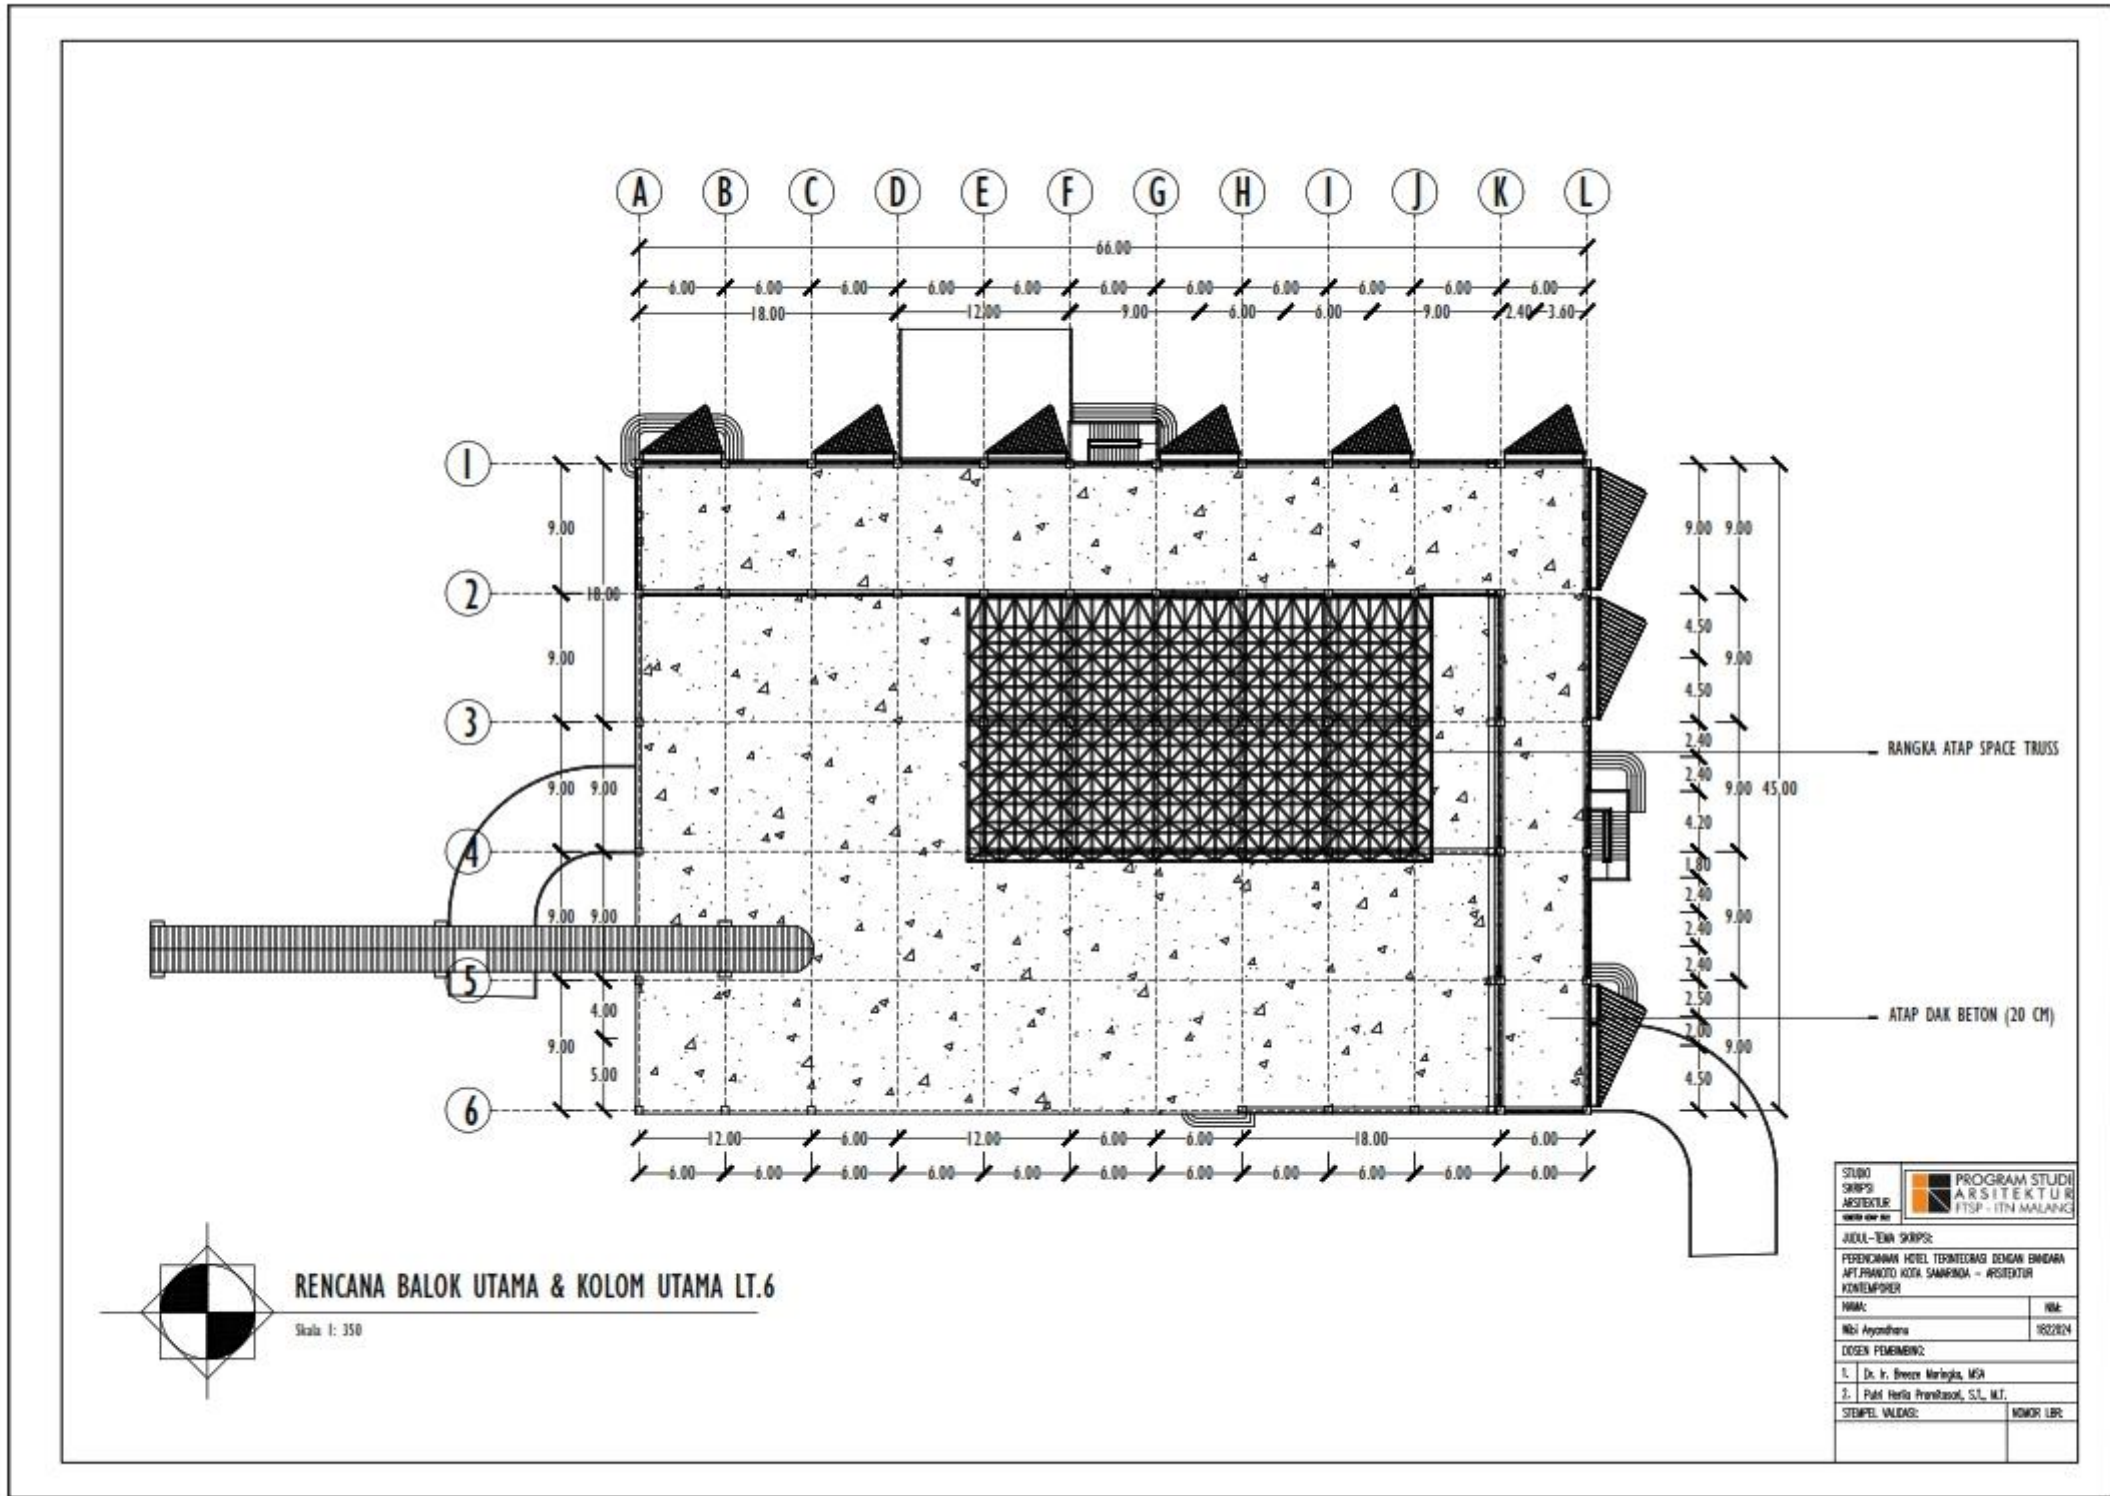


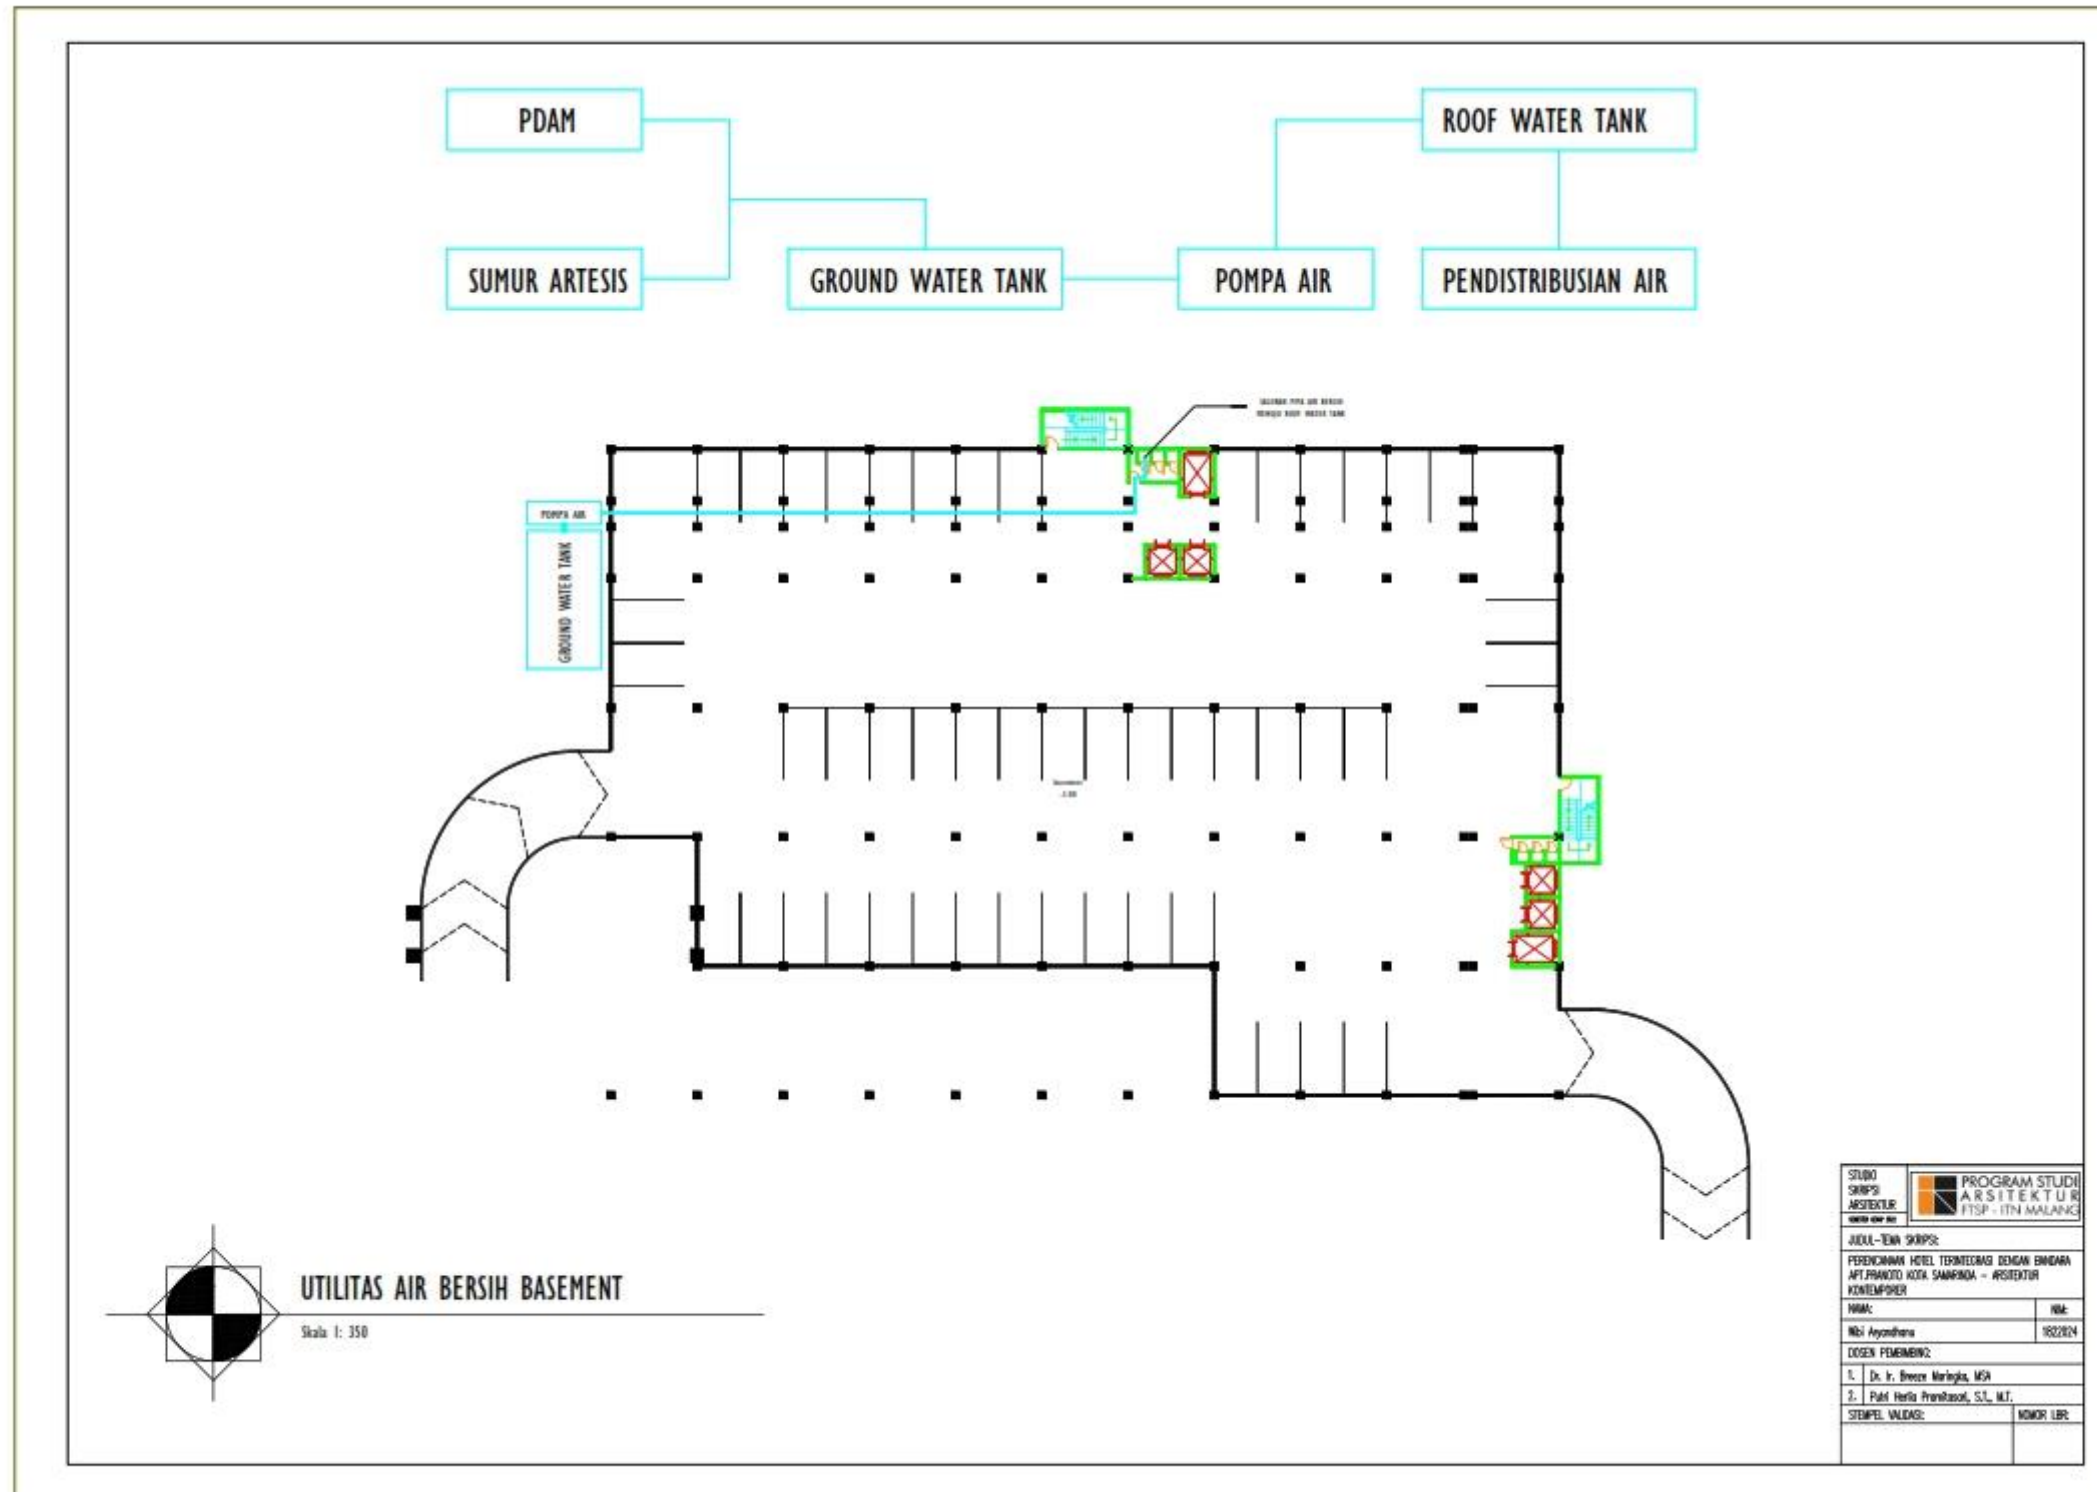

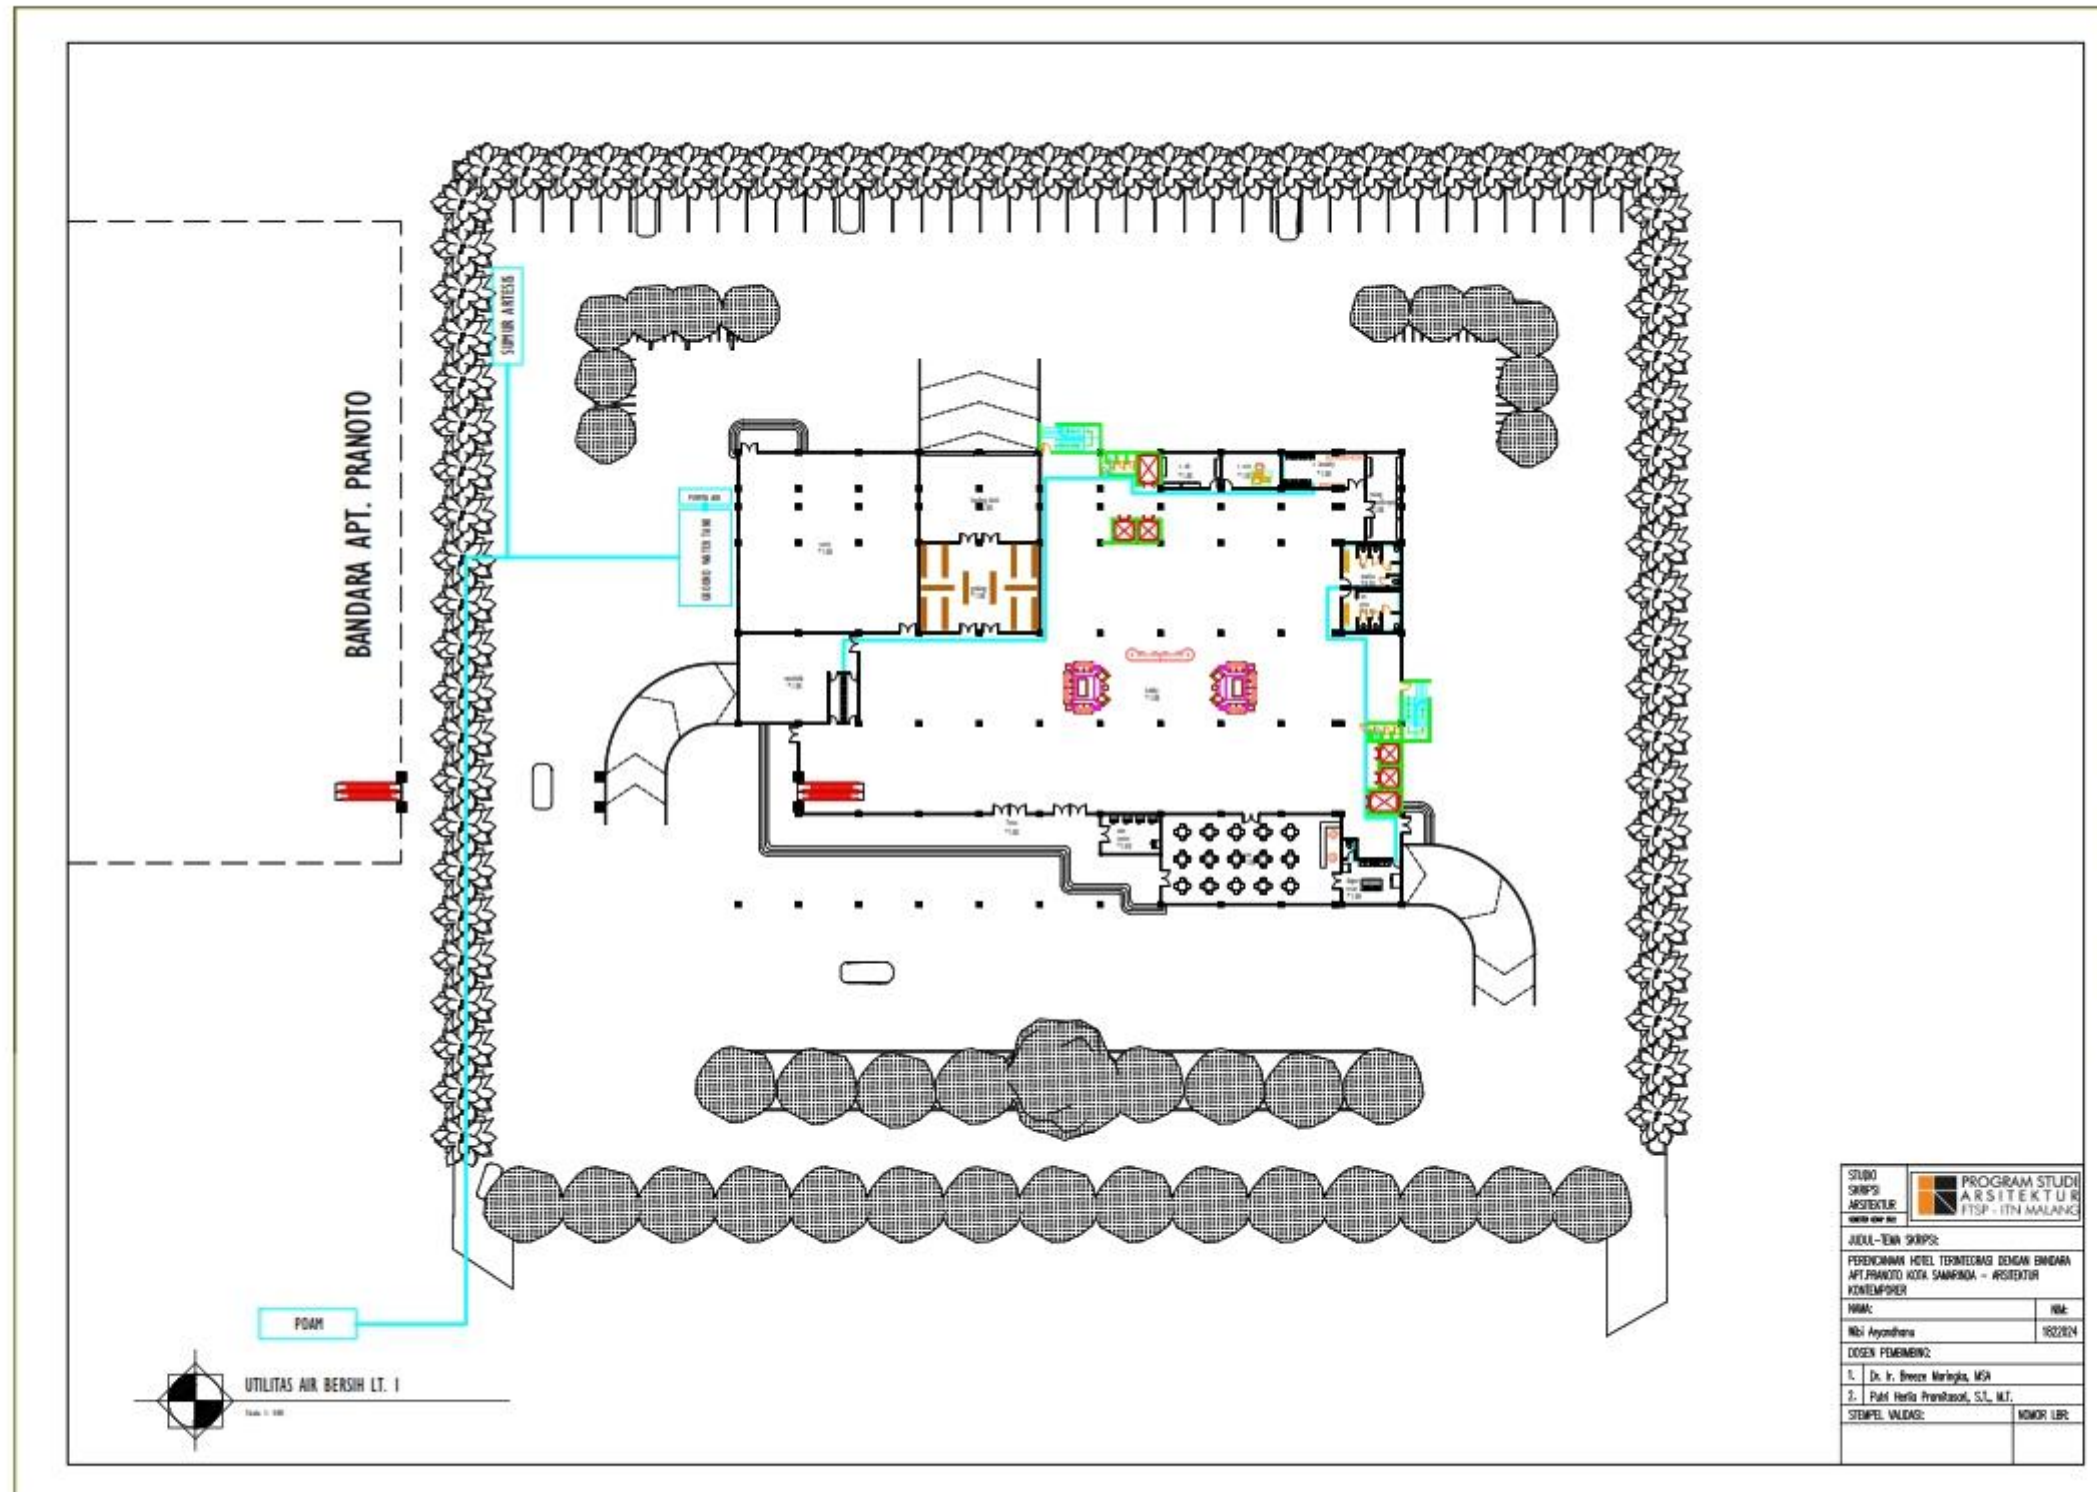

STUDIO SKRIPSI ARSITEKTUR	PROGRAM STUDI ARSITEKTUR FTSP - ITN MALANG
JUDUL - EWA SKRIPSI:	
PERENCANAAN HOTEL TERPADUNG DENGAN BANDARA APT. PRANOTO KOTA SAMARINDA - ARSITEKTUR KONTEMPORER	
NAMA:	NIM:
NiQi Ayyadhani	1822204
DOSEN PEMBIMBING:	
1. Dr. Ir. Bessie Marjolis, MSA	
2. Pahl Herli Prambasari, S.T., M.T.	
STEMPEL VALIDASI:	NOMOR LBR:

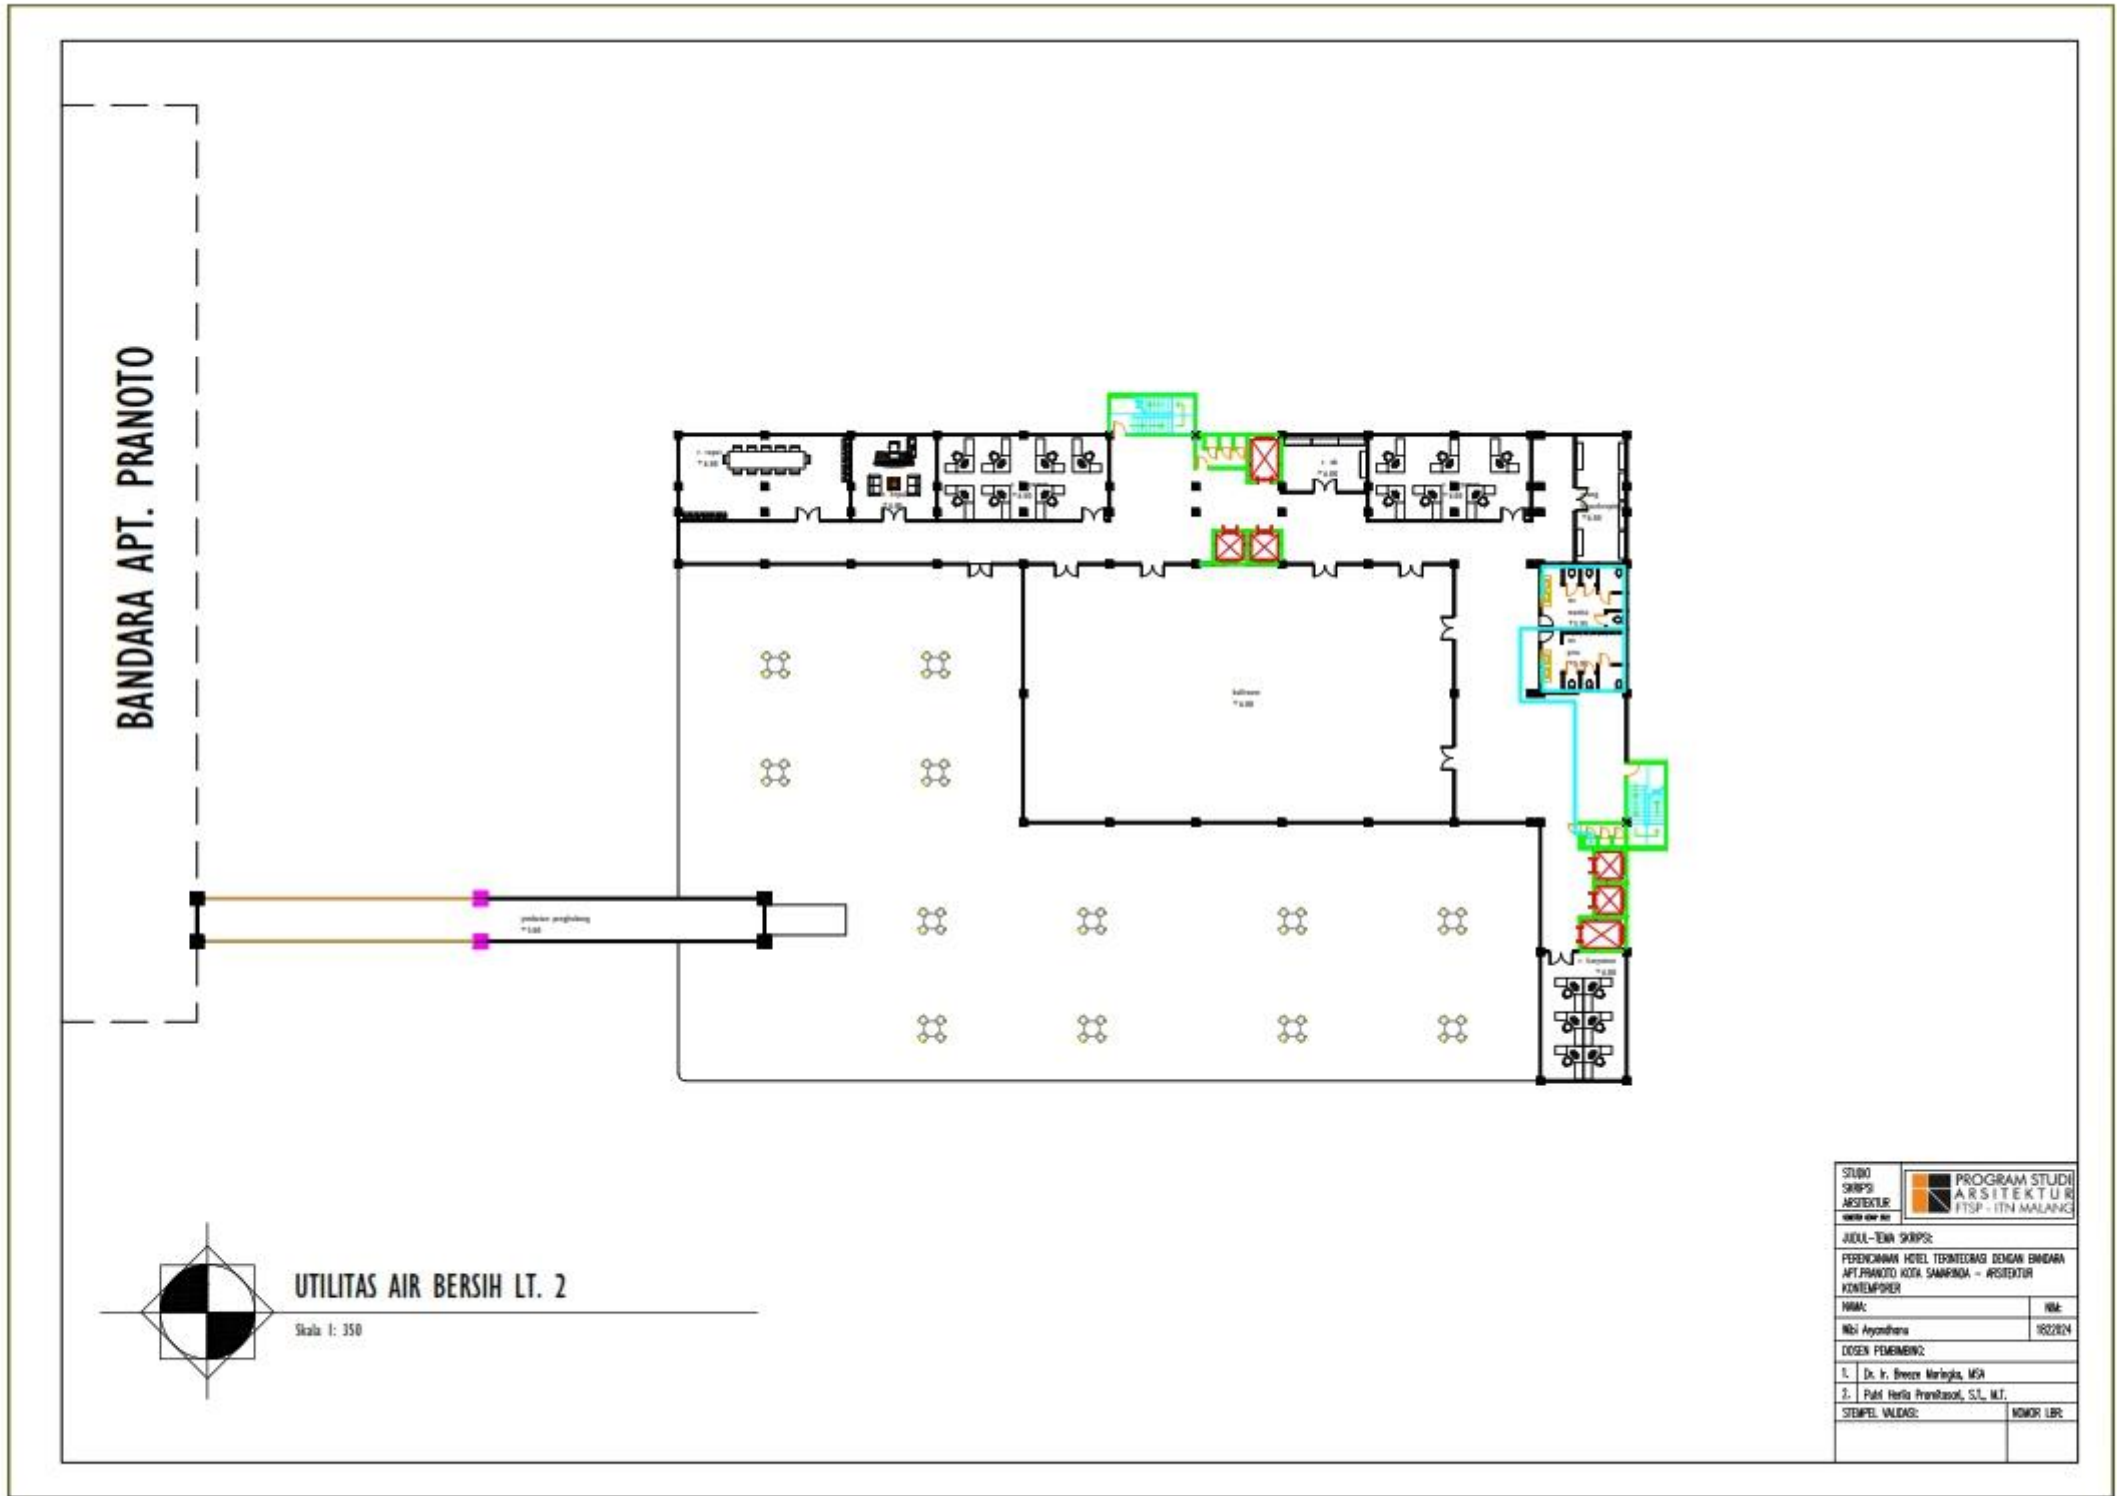


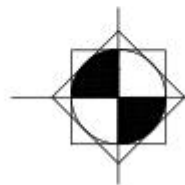


UTILITAS AIR BERSIH LT. 3



Skala 1: 350

STUDIO SKRIPSI ARSITEKTUR	PROGRAM STUDI ARSITEKTUR FTSP - ITN MALANG
JUDUL - EWA SKRIPSI:	
PERENCANAAN HOTEL TERPADUNG DENGAN BANGUNAN APT PRANOTO KOTA SAMARINDA - ARSITEKTUR KONTEMPORER	
NAMA:	NIM:
Niwi Ayyandhara	1822204
DOSEN PEMBIMBING:	
1. Dr. Ir. Bessy Marlingka, MSA	
2. Pahl Herli Prambasari, S.T., M.T.	
STEMPEL VALIDASI:	NOMOR LBR:

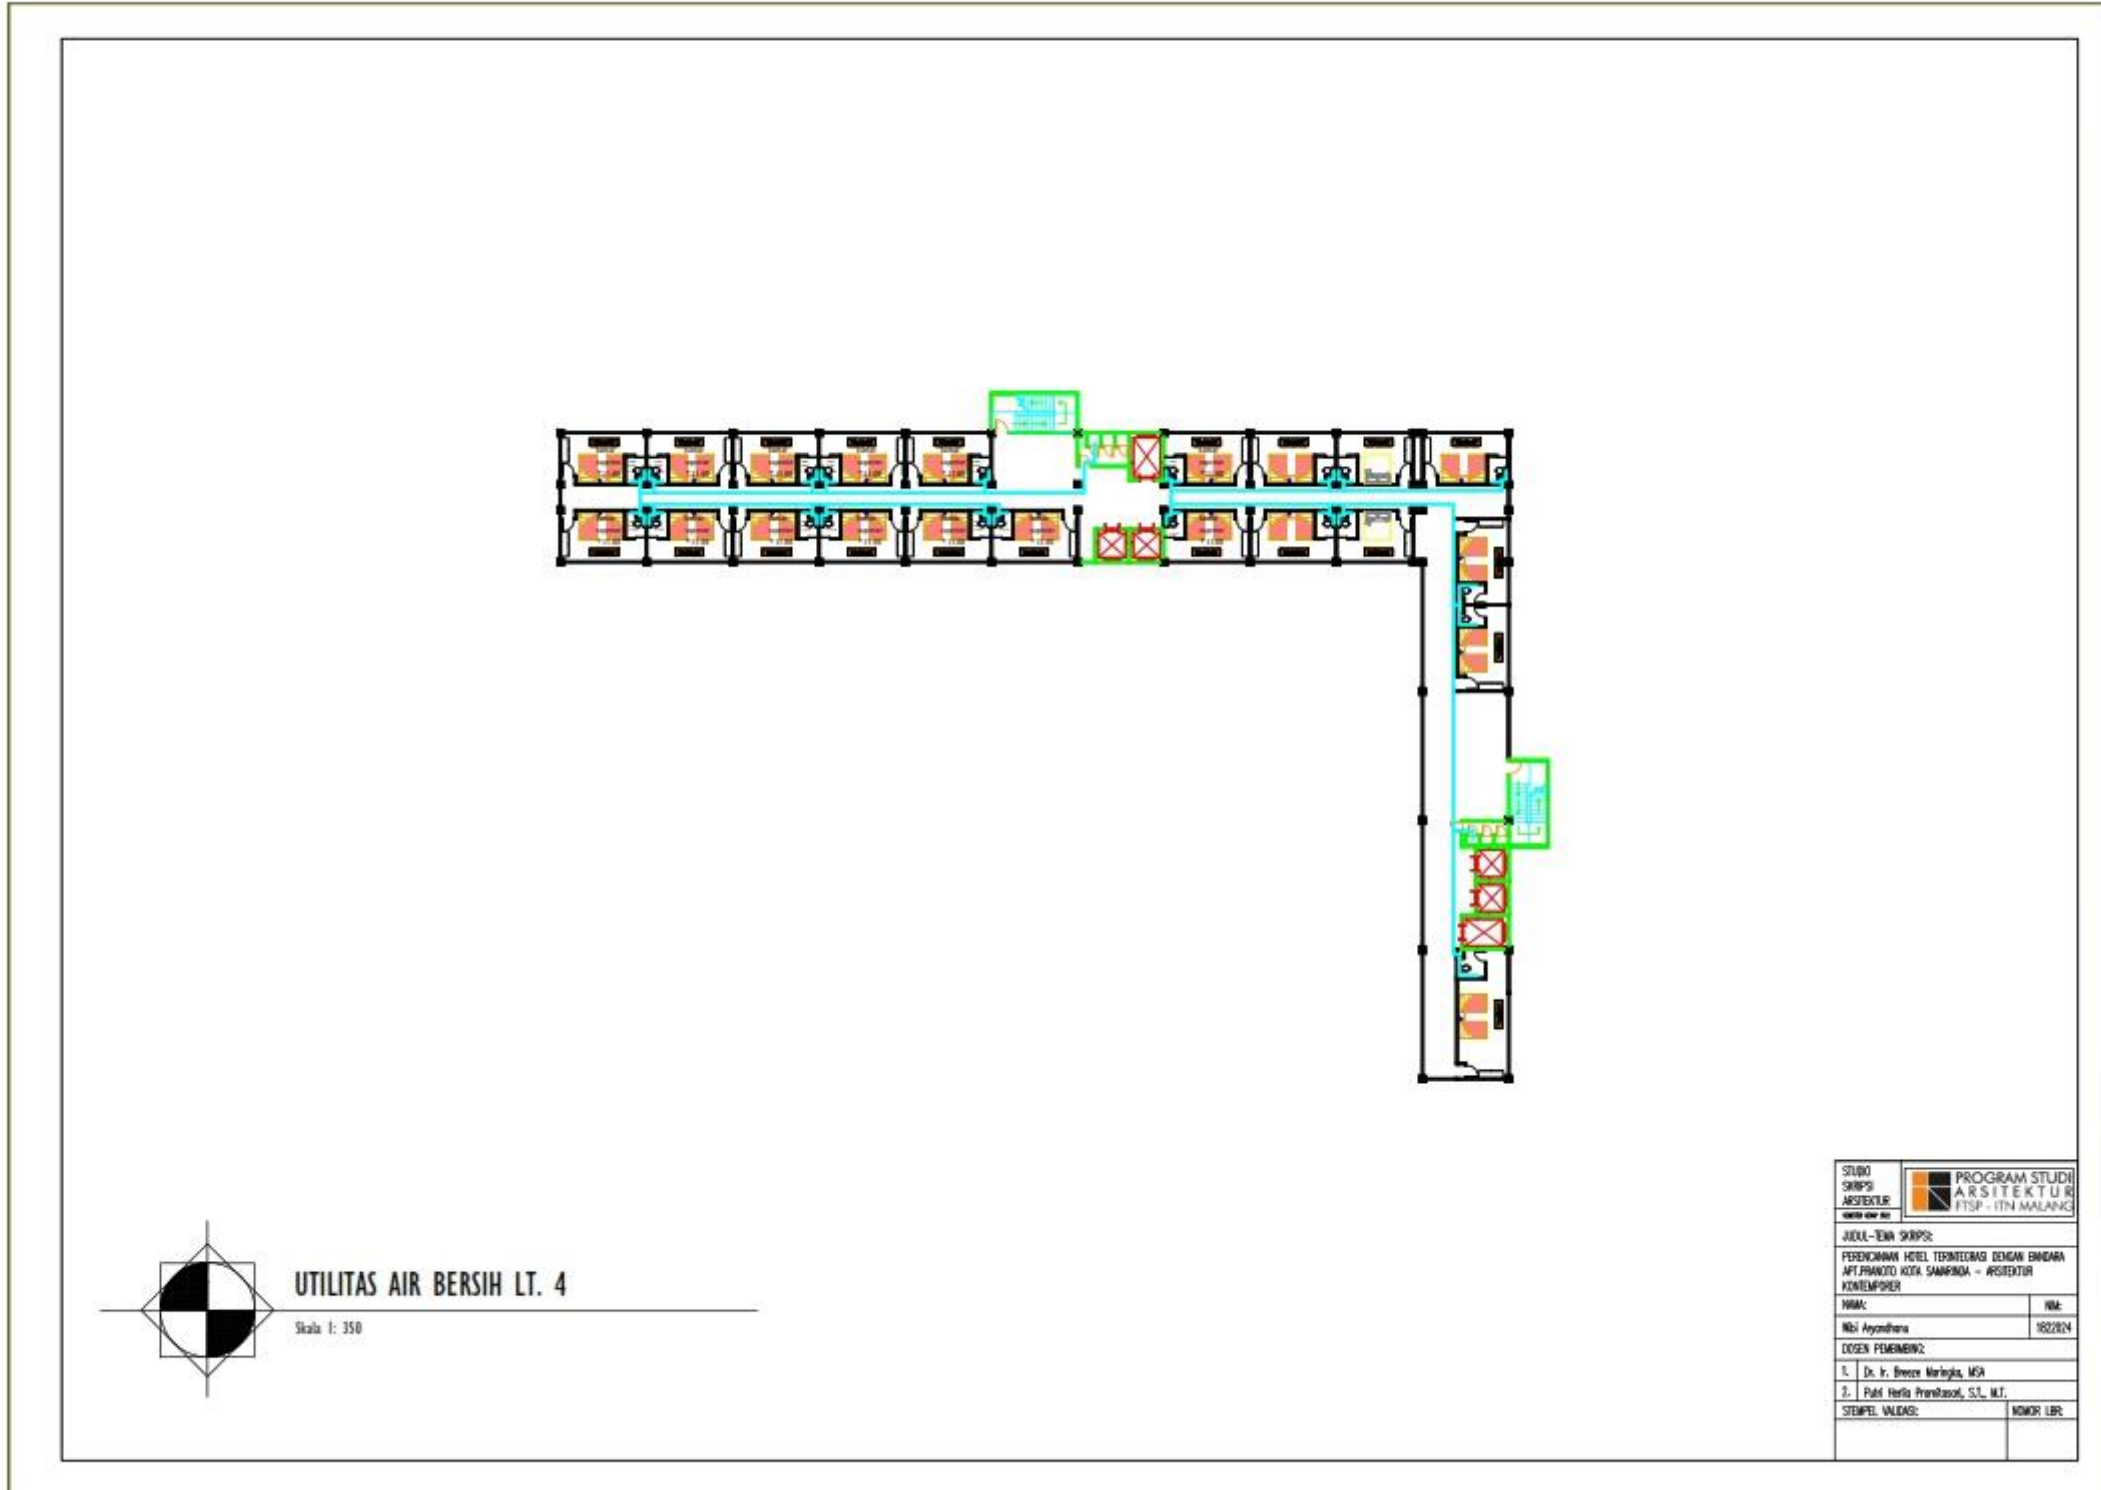

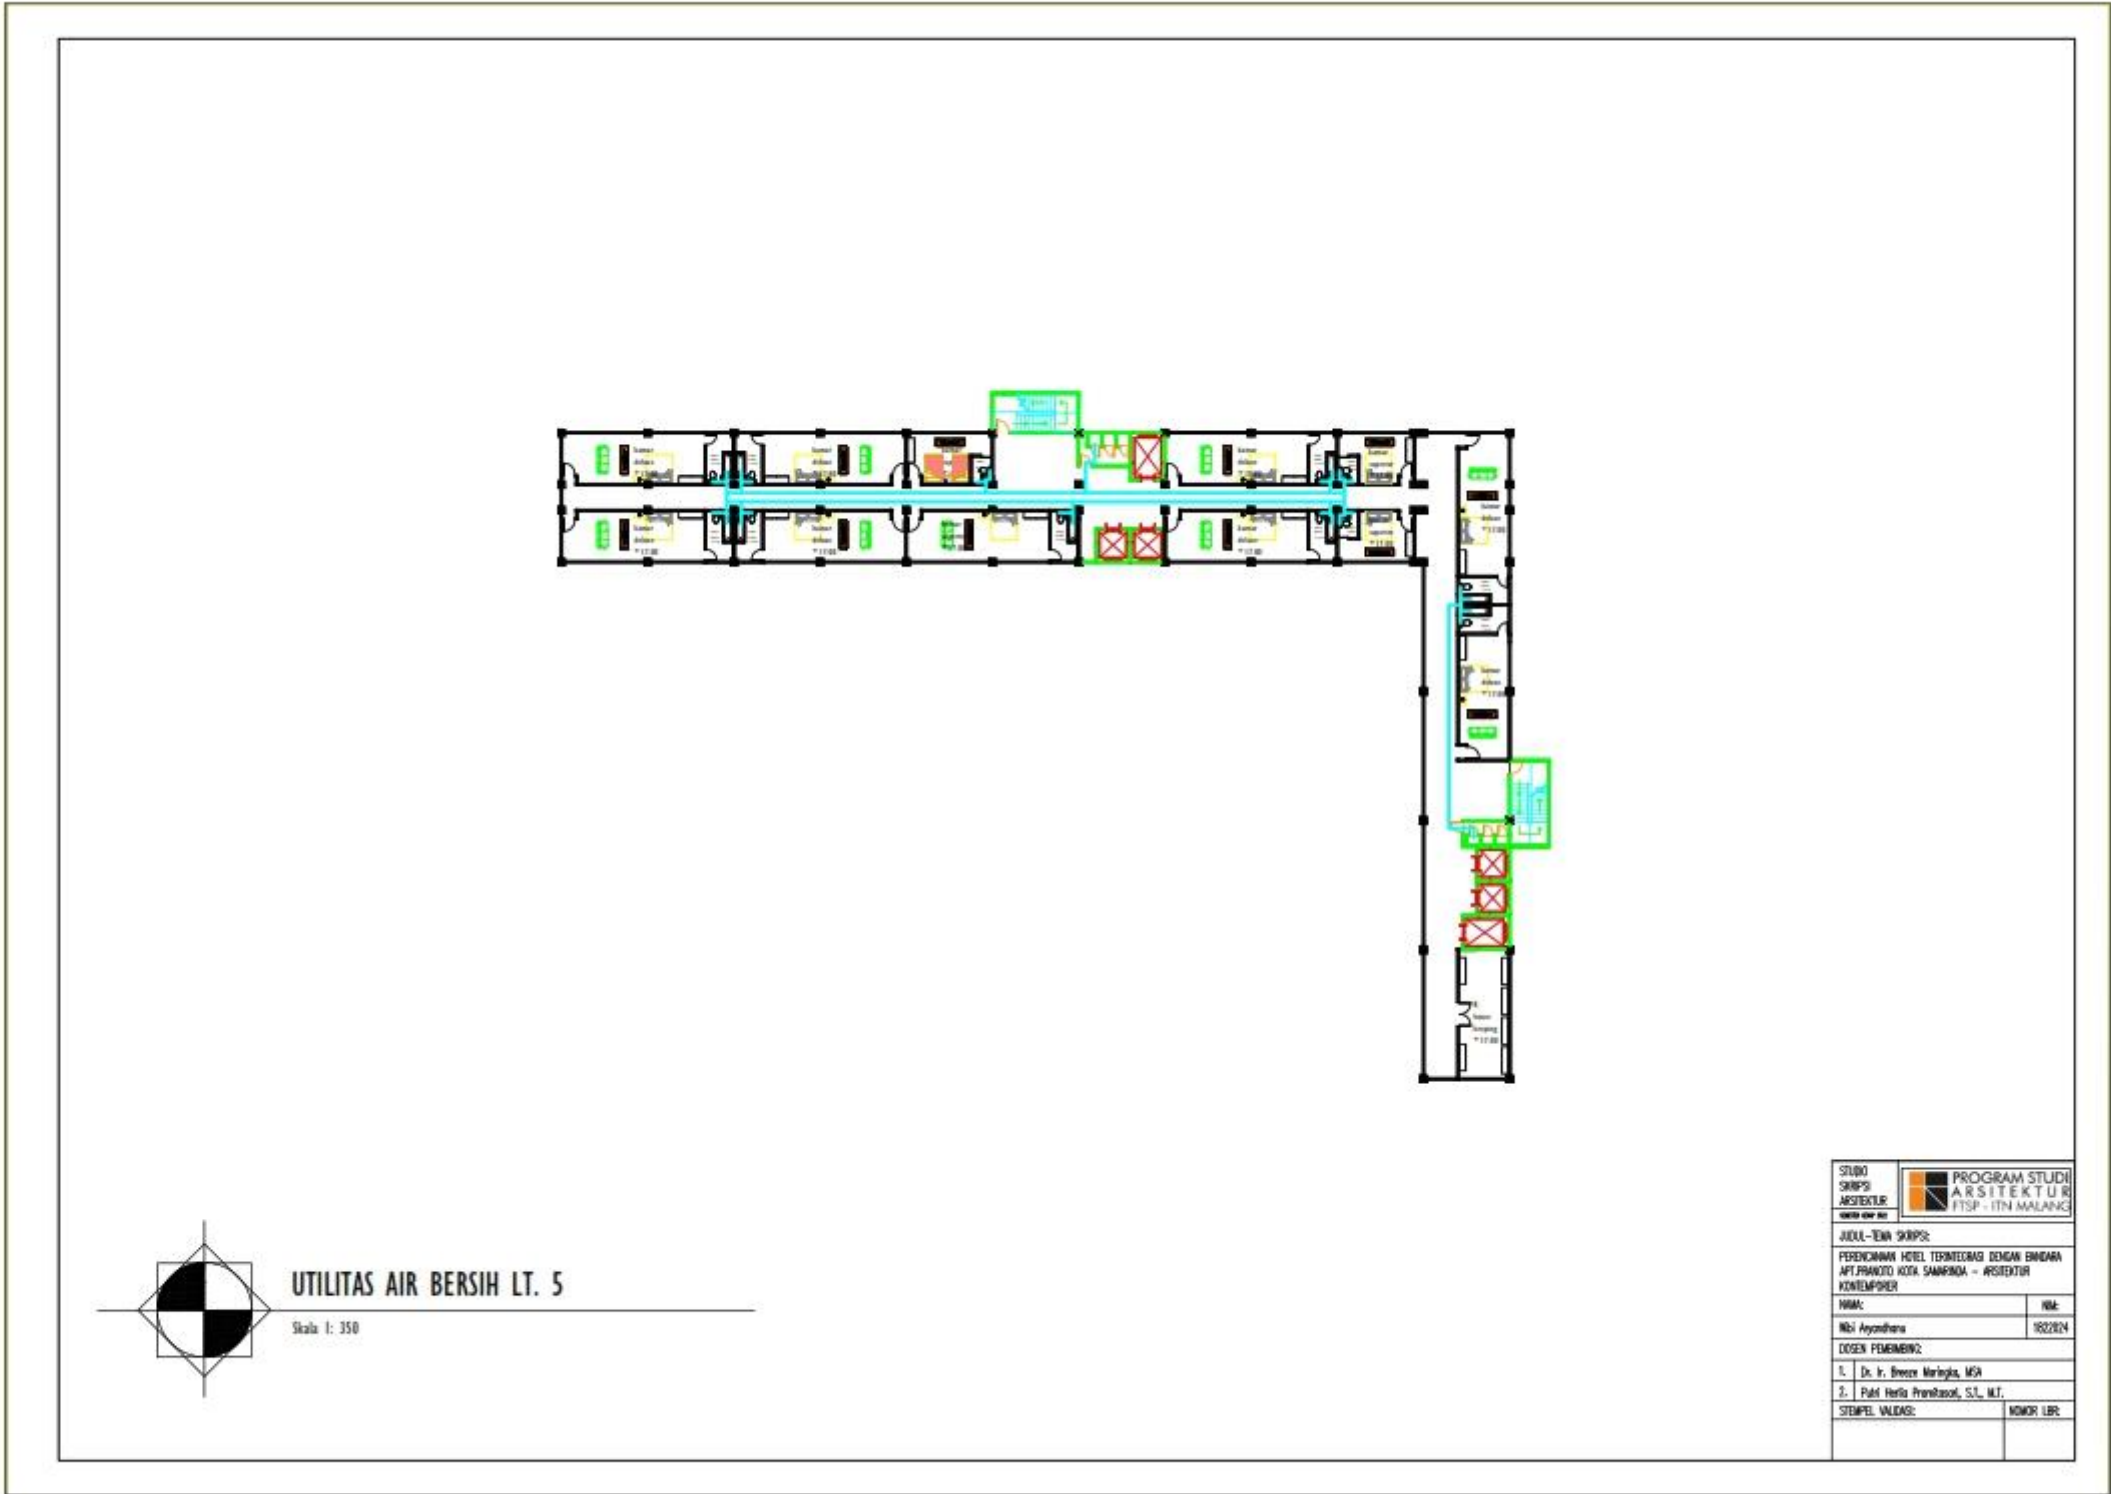



STUDIO SKRIPSI ARSITEKTUR	PROGRAM STUDI ARSITEKTUR FTSP - ITN MALANG
JUDUL - EWA SKRIPSI:	
PERENCANAAN HOTEL TERPADUNG DENGAN BANGUNAN APT PRANOTO KOTA SAMARINDA - ARSITEKTUR KONTEMPORER	
NAMA:	NIM:
Niwi Ayyandhara	1822204
DOSEN PEMBIMBING:	
1. Dr. Ir. Bessy Marlingka, MSA	
2. Pahl Herli Prambasari, S.T., M.T.	
STEMPEL VALIDASI:	NOMOR LIBR:

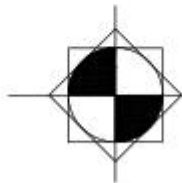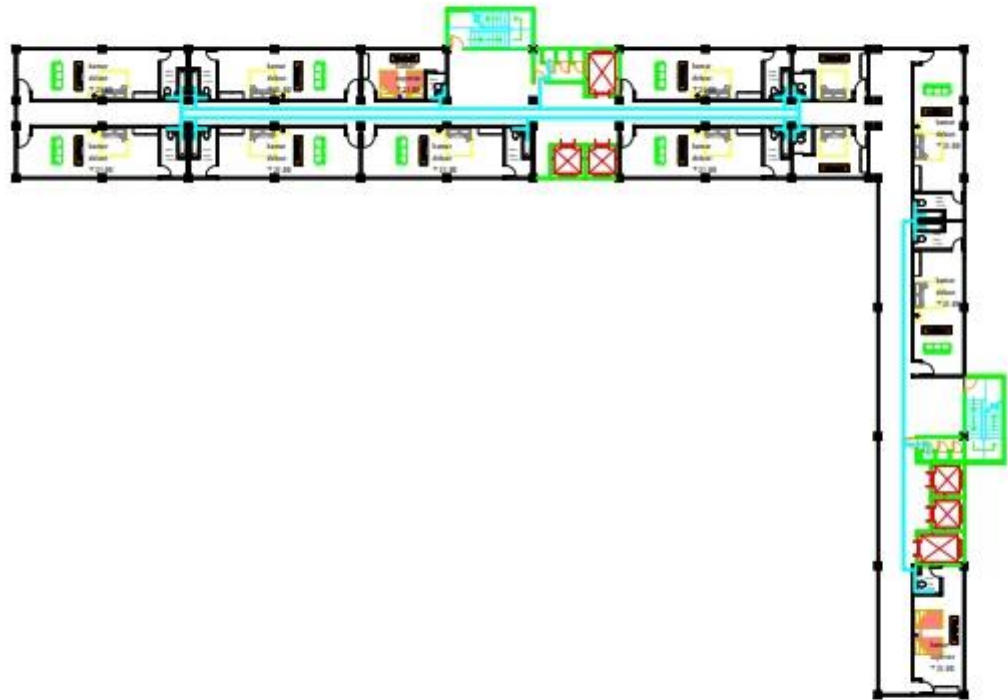

UTILITAS AIR BERSIH LT. 6

Skala 1: 350


STUDIO SKRIPSI ARSITEKTUR	PROGRAM STUDI ARSITEKTUR FTSP - ITN MALANG
JUDUL - EWA SKRIPSI:	
PERENCANAAN HOTEL TERPADUNG DENGAN BANGUNAN APT PRANOTO KOTA SAMARINDA - ARSITEKTUR KONTEMPORER	
NAMA:	NIM:
NiQi Ayyadhana	1822204
DOSEN PEMBIMBING:	
1. Dr. Ir. Bessie Marlingka, MSc	
2. Puhli Herli Prambasari, S.T., M.T.	
STEMPEL VALIDASI:	NOMOR LBR:

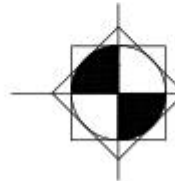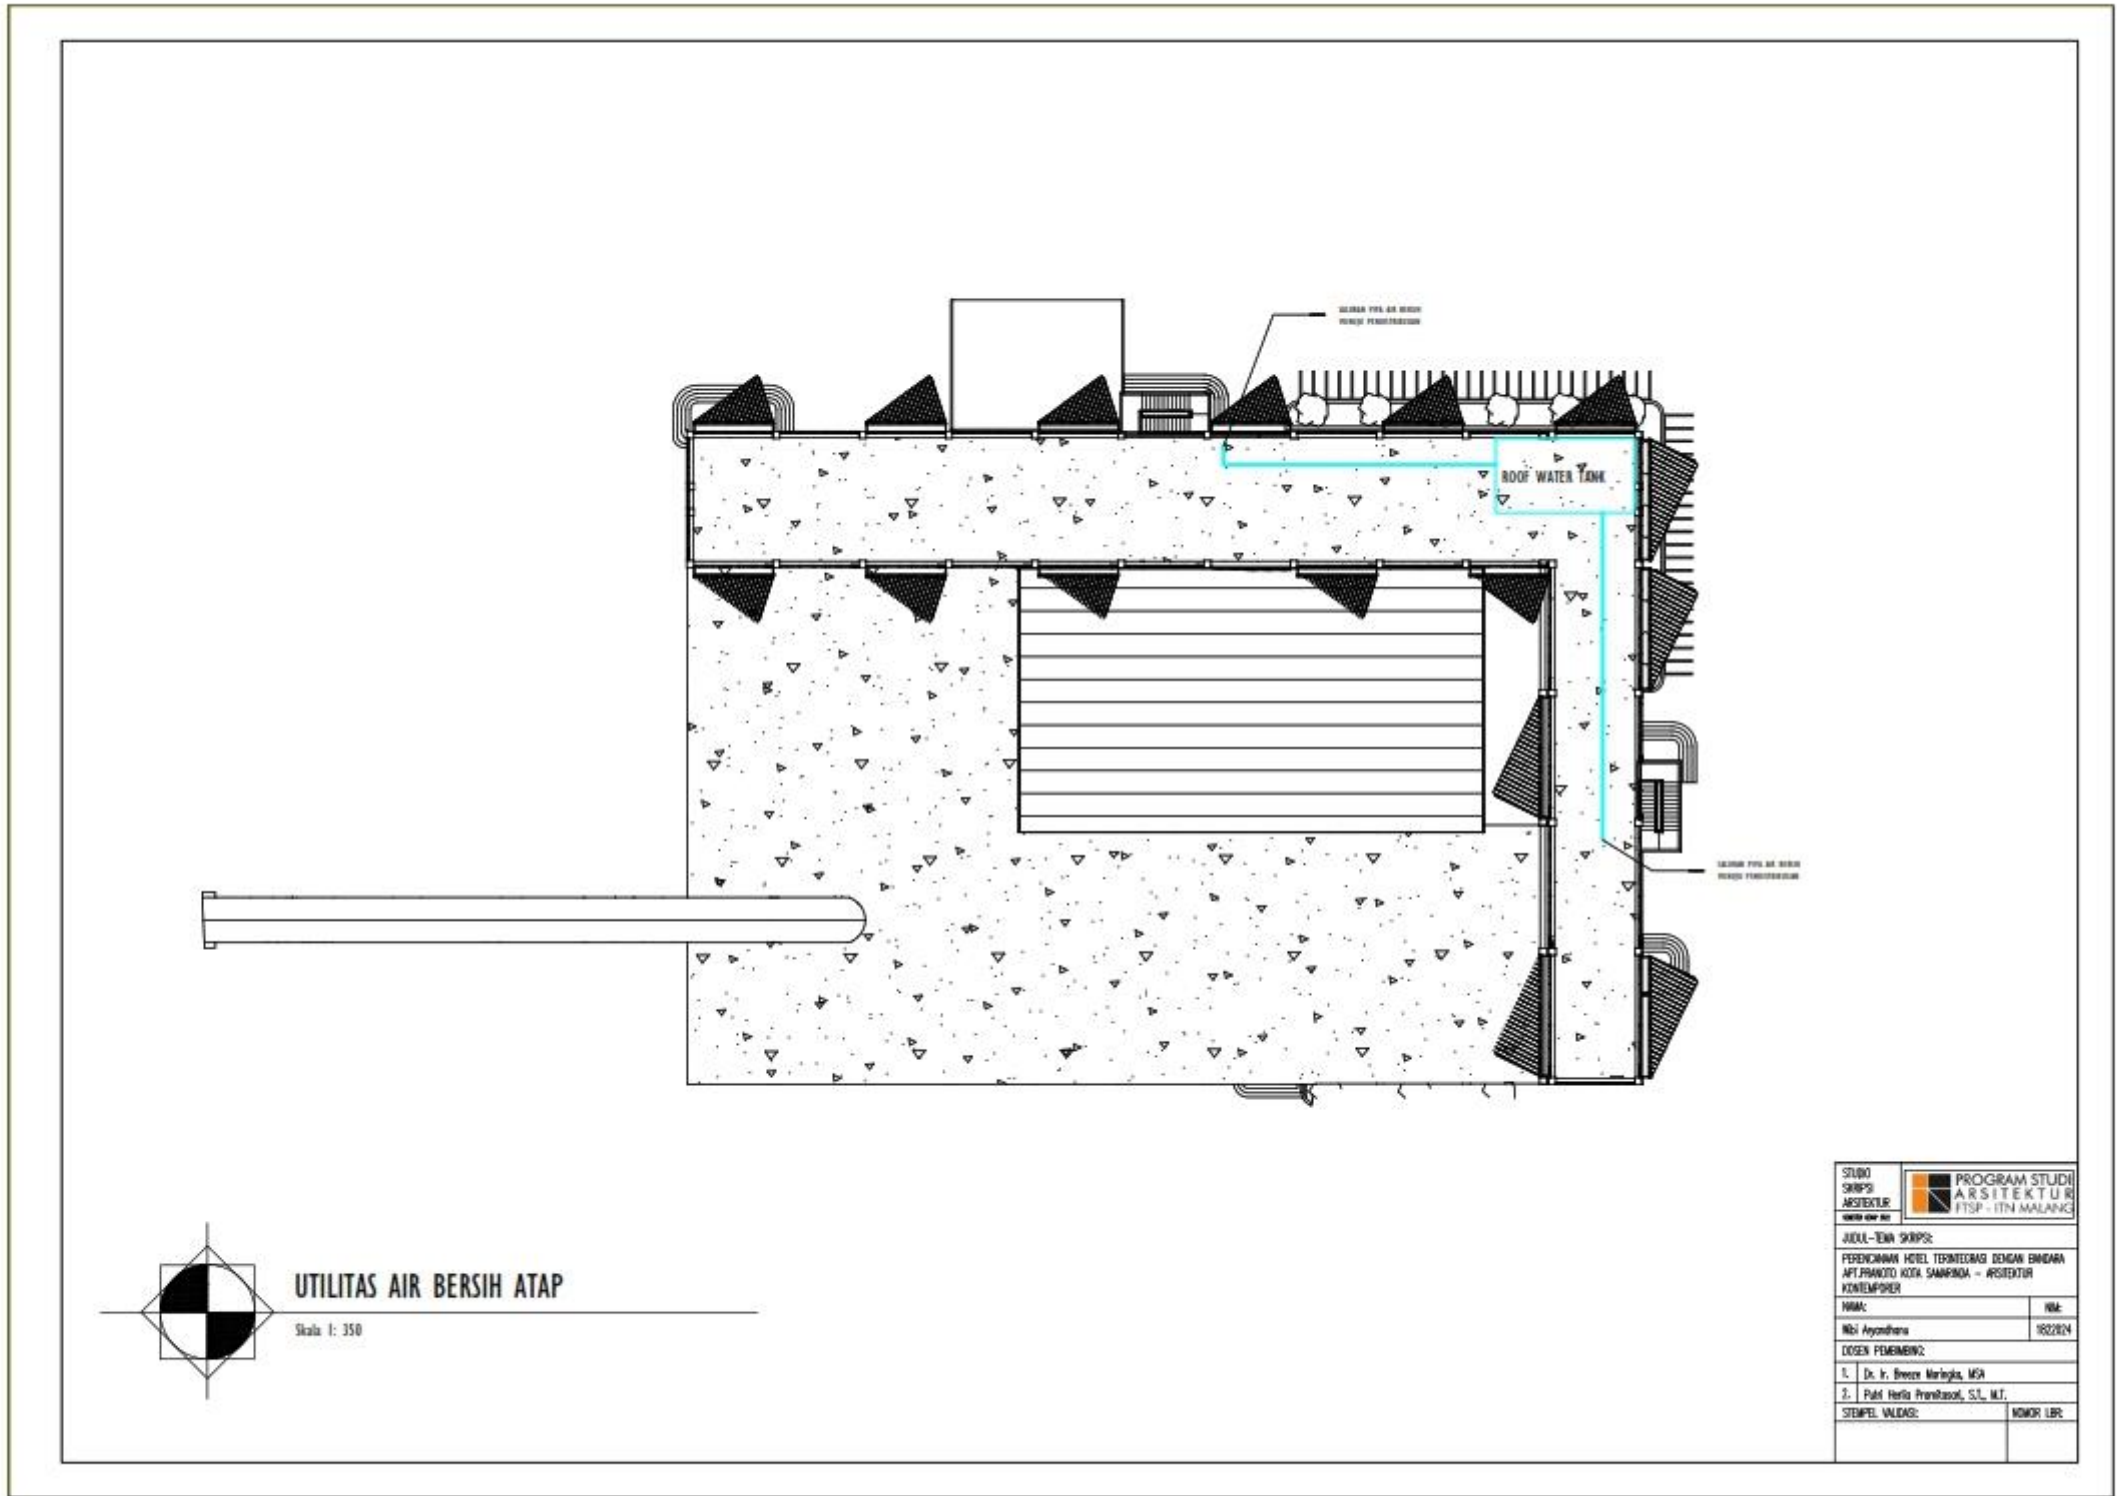



UTILITAS AIR BERSIH ATAP


Skala 1: 350

STUDIO SKRIPSI ARSITEKTUR	PROGRAM STUDI ARSITEKTUR FTSP - ITN MALANG
JUDUL - EWA SKRIPSI:	
PERENCANAAN HOTEL TERPADUNG DENGAN BANGUNAN APT PRANOTO KOTA SAMARINDA - ARSITEKTUR KONTEMPORER	
NAMA:	NIM:
Niwi Ayyandhara	1822204
DOSEN PEMBIMBING:	
1. Dr. Ir. Bessy Marlingka, MSA	
2. Puhli Herli Prambasari, S.T., M.T.	
STEMPEL VALIDASI:	NOMOR LIBR:

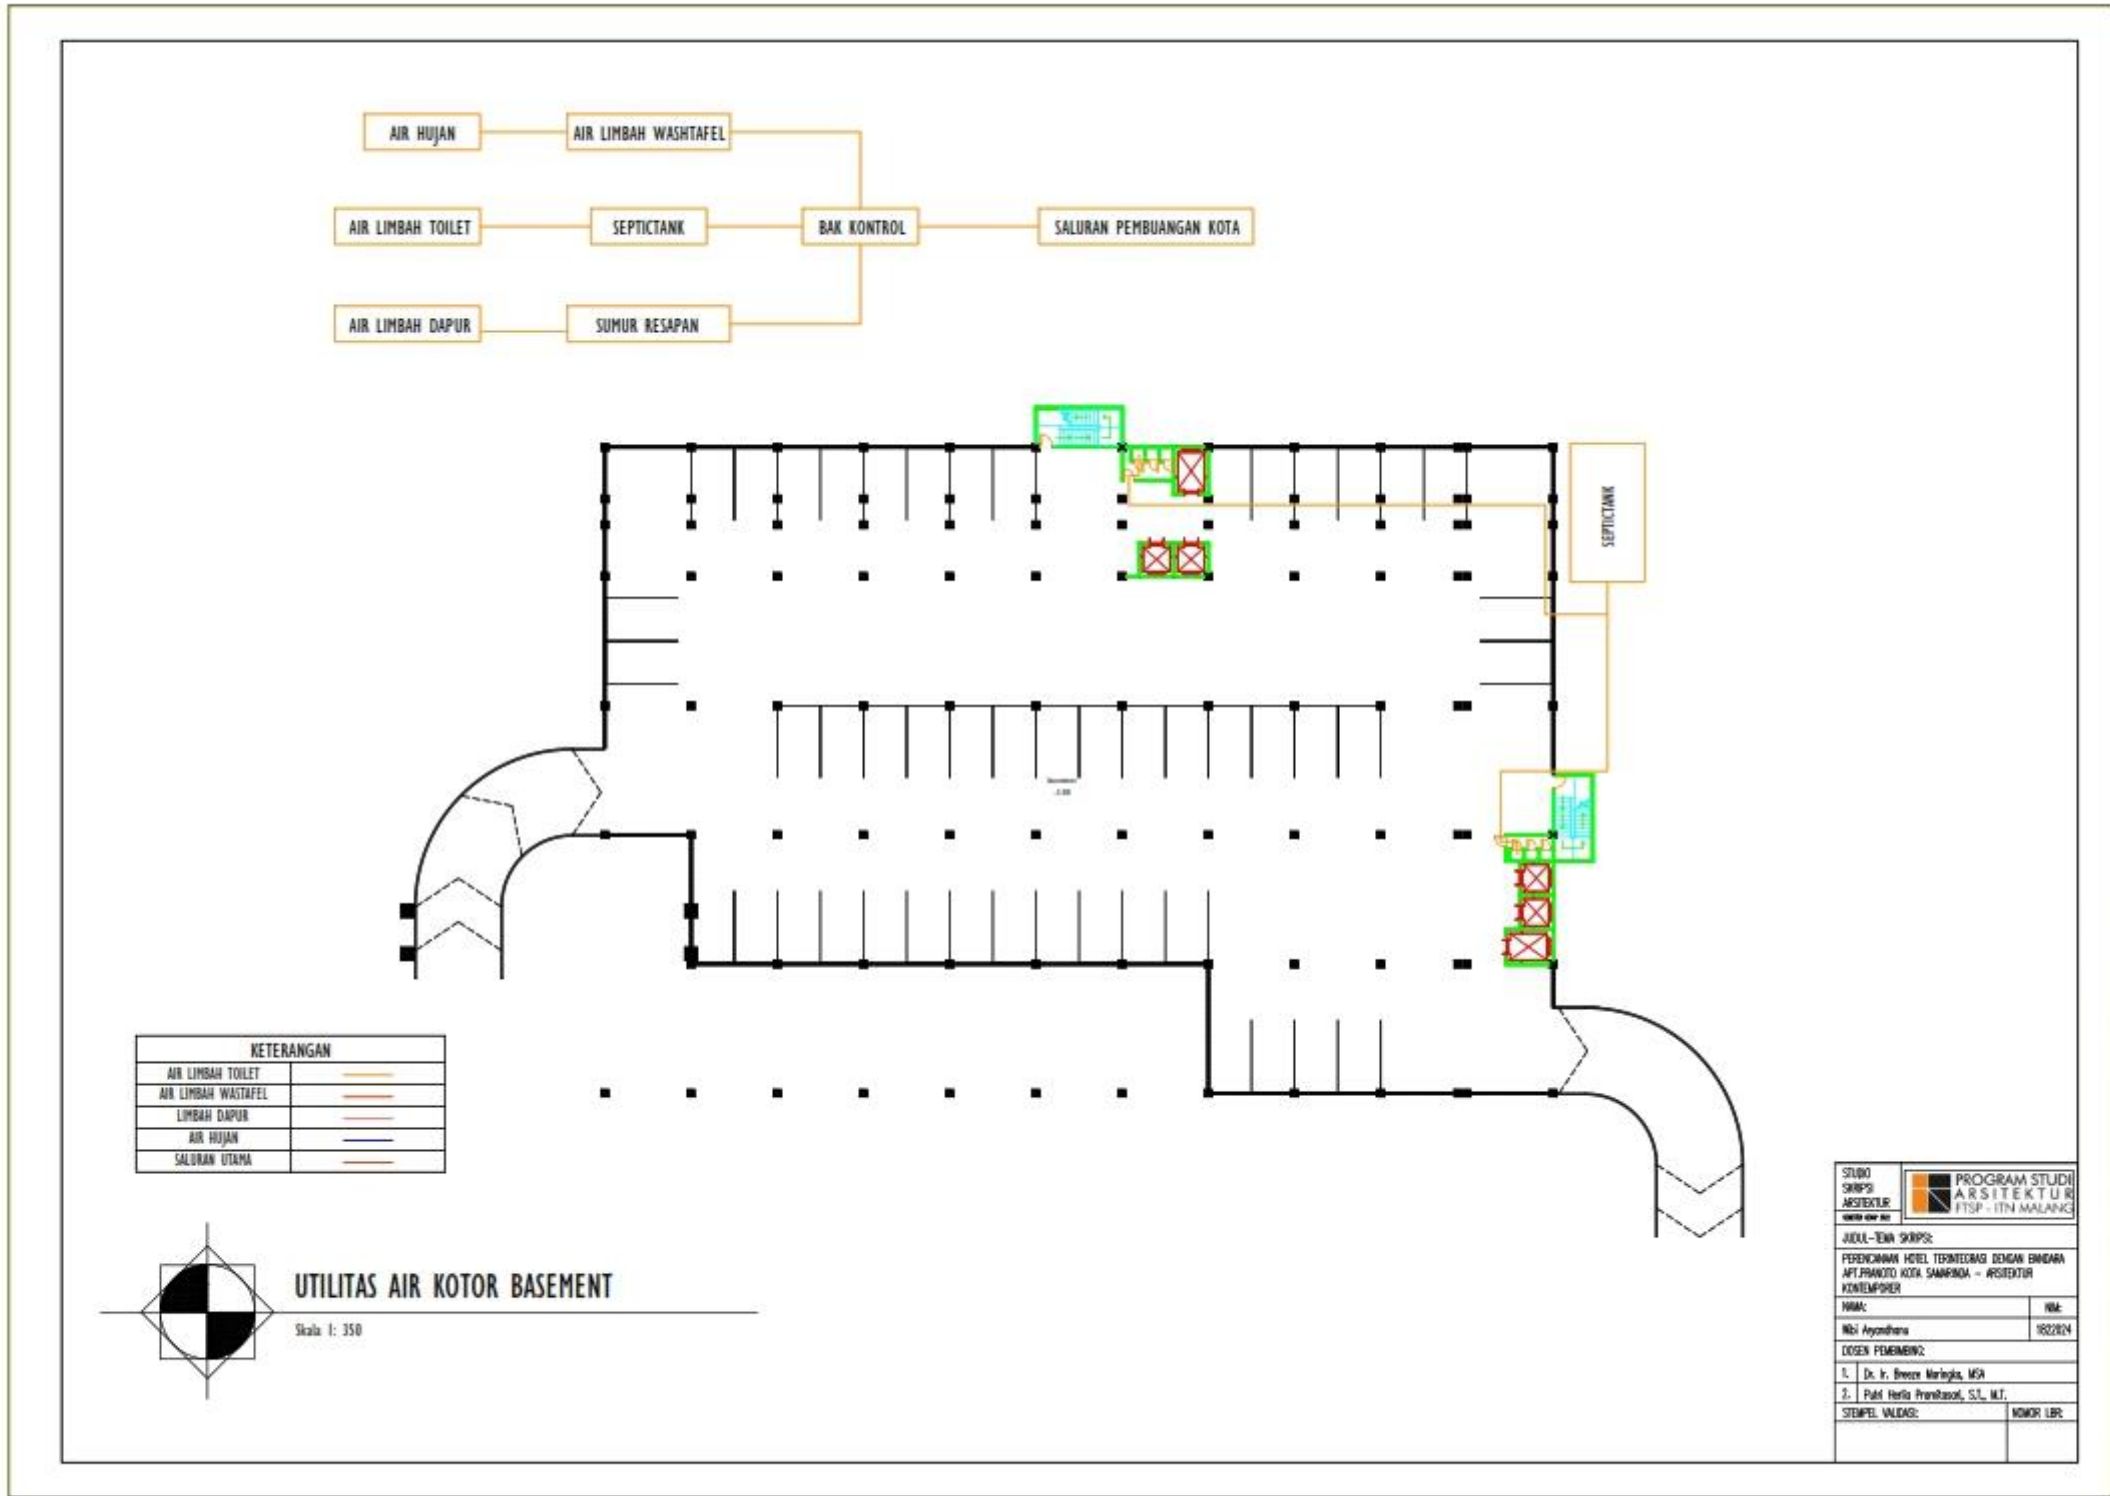


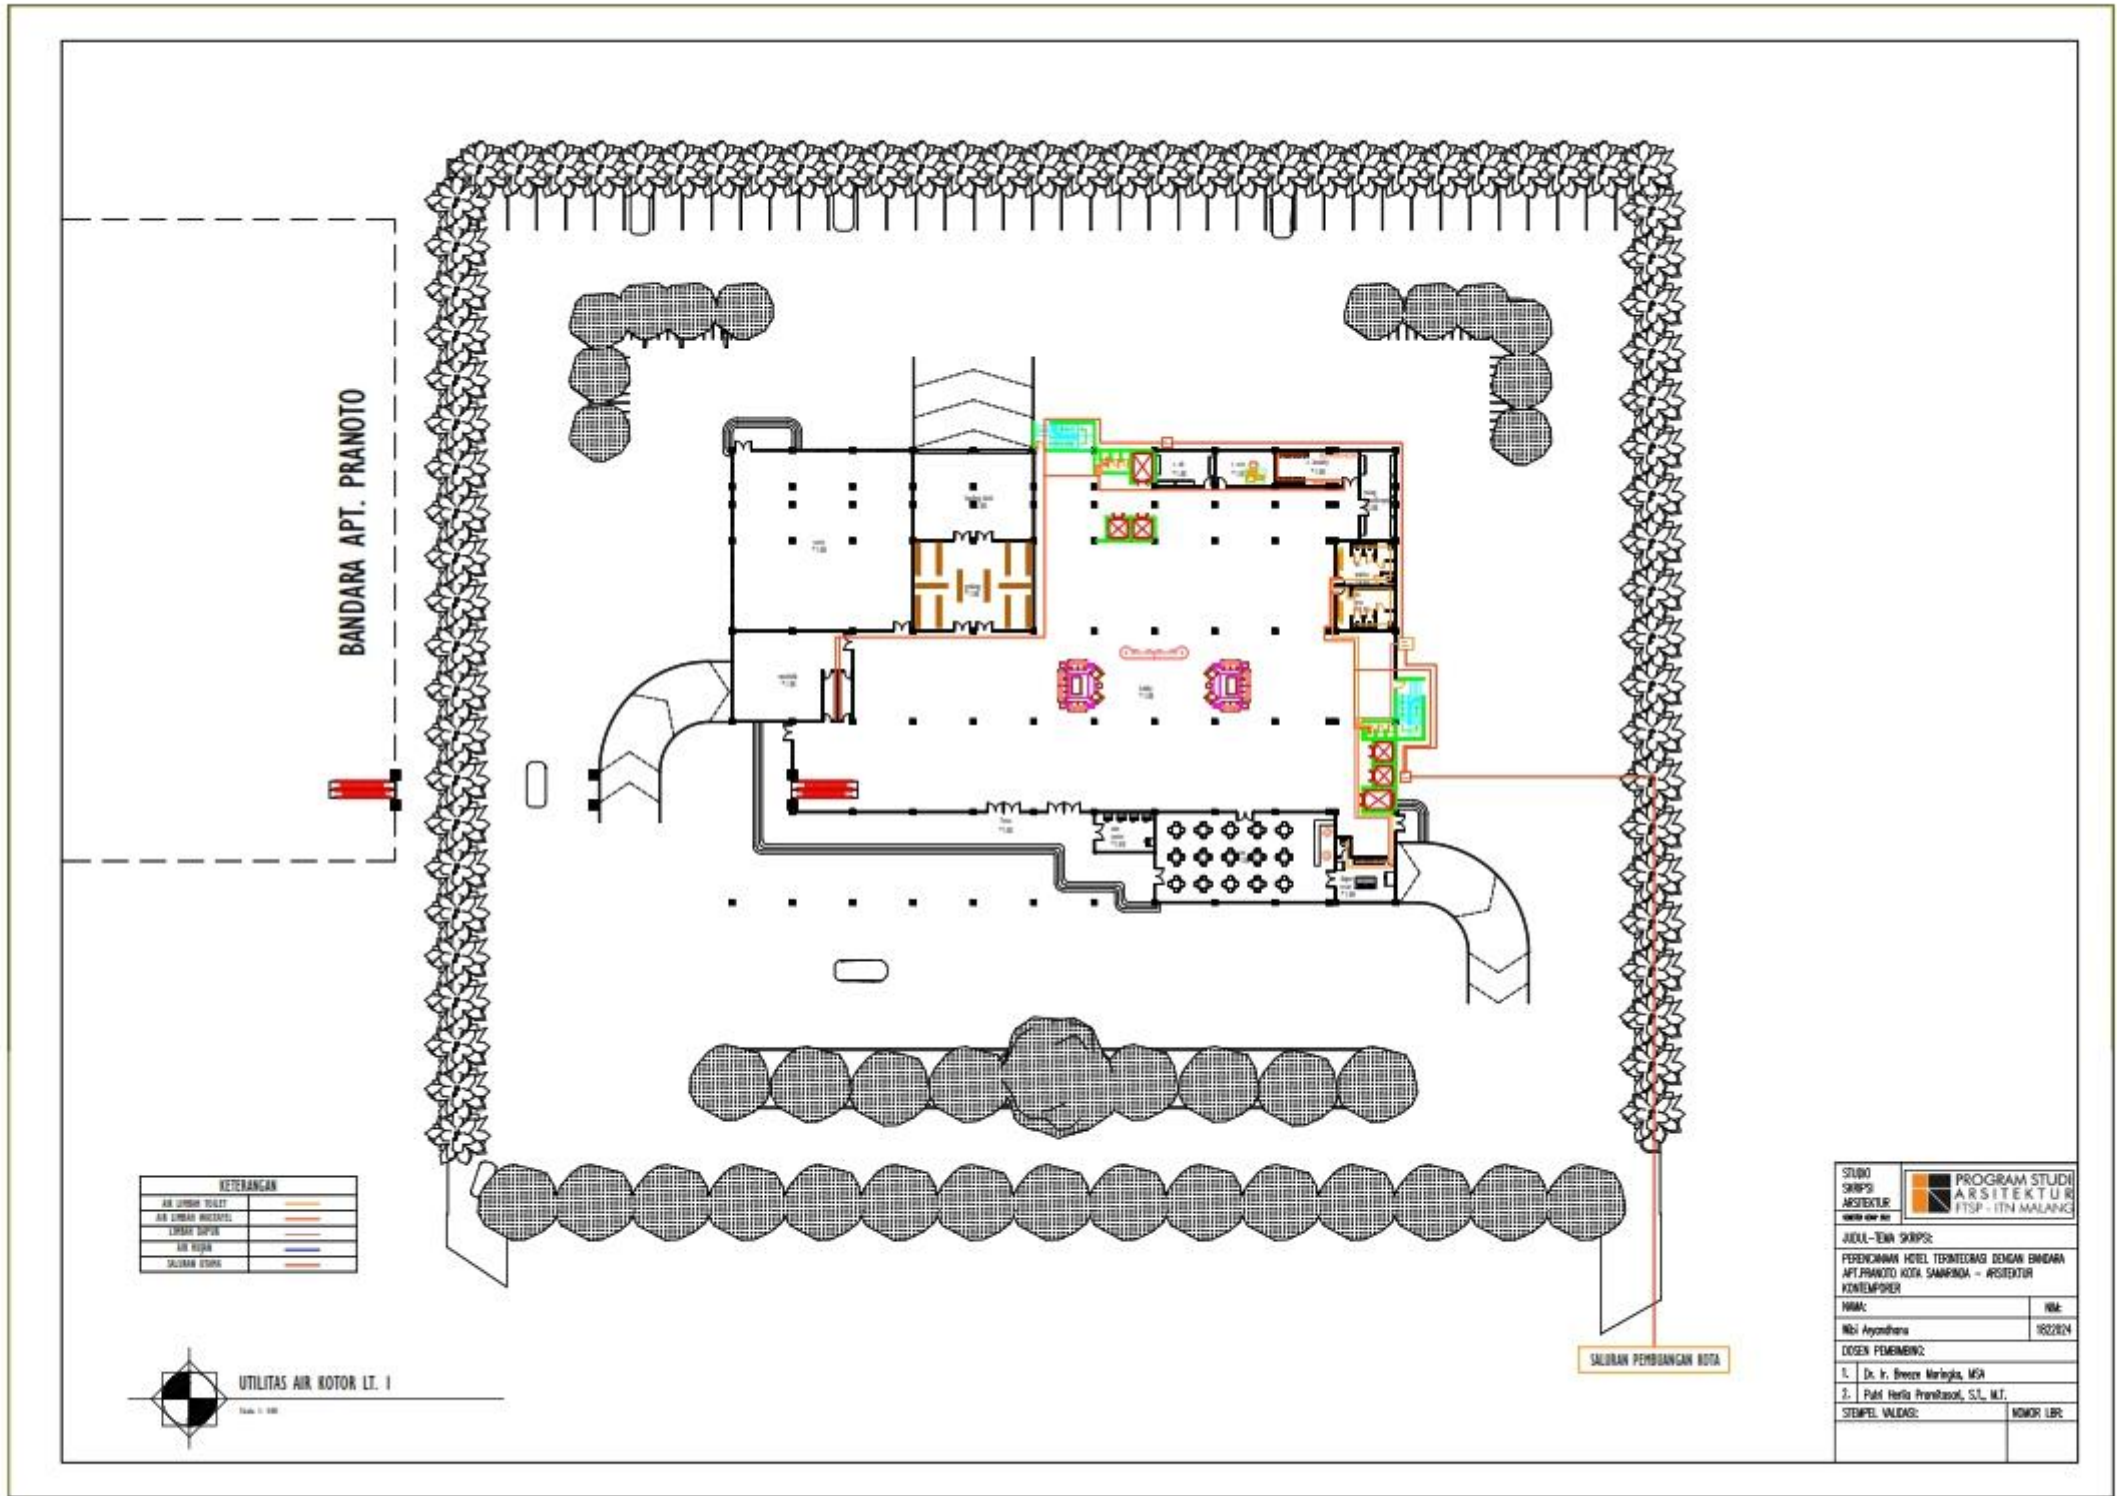

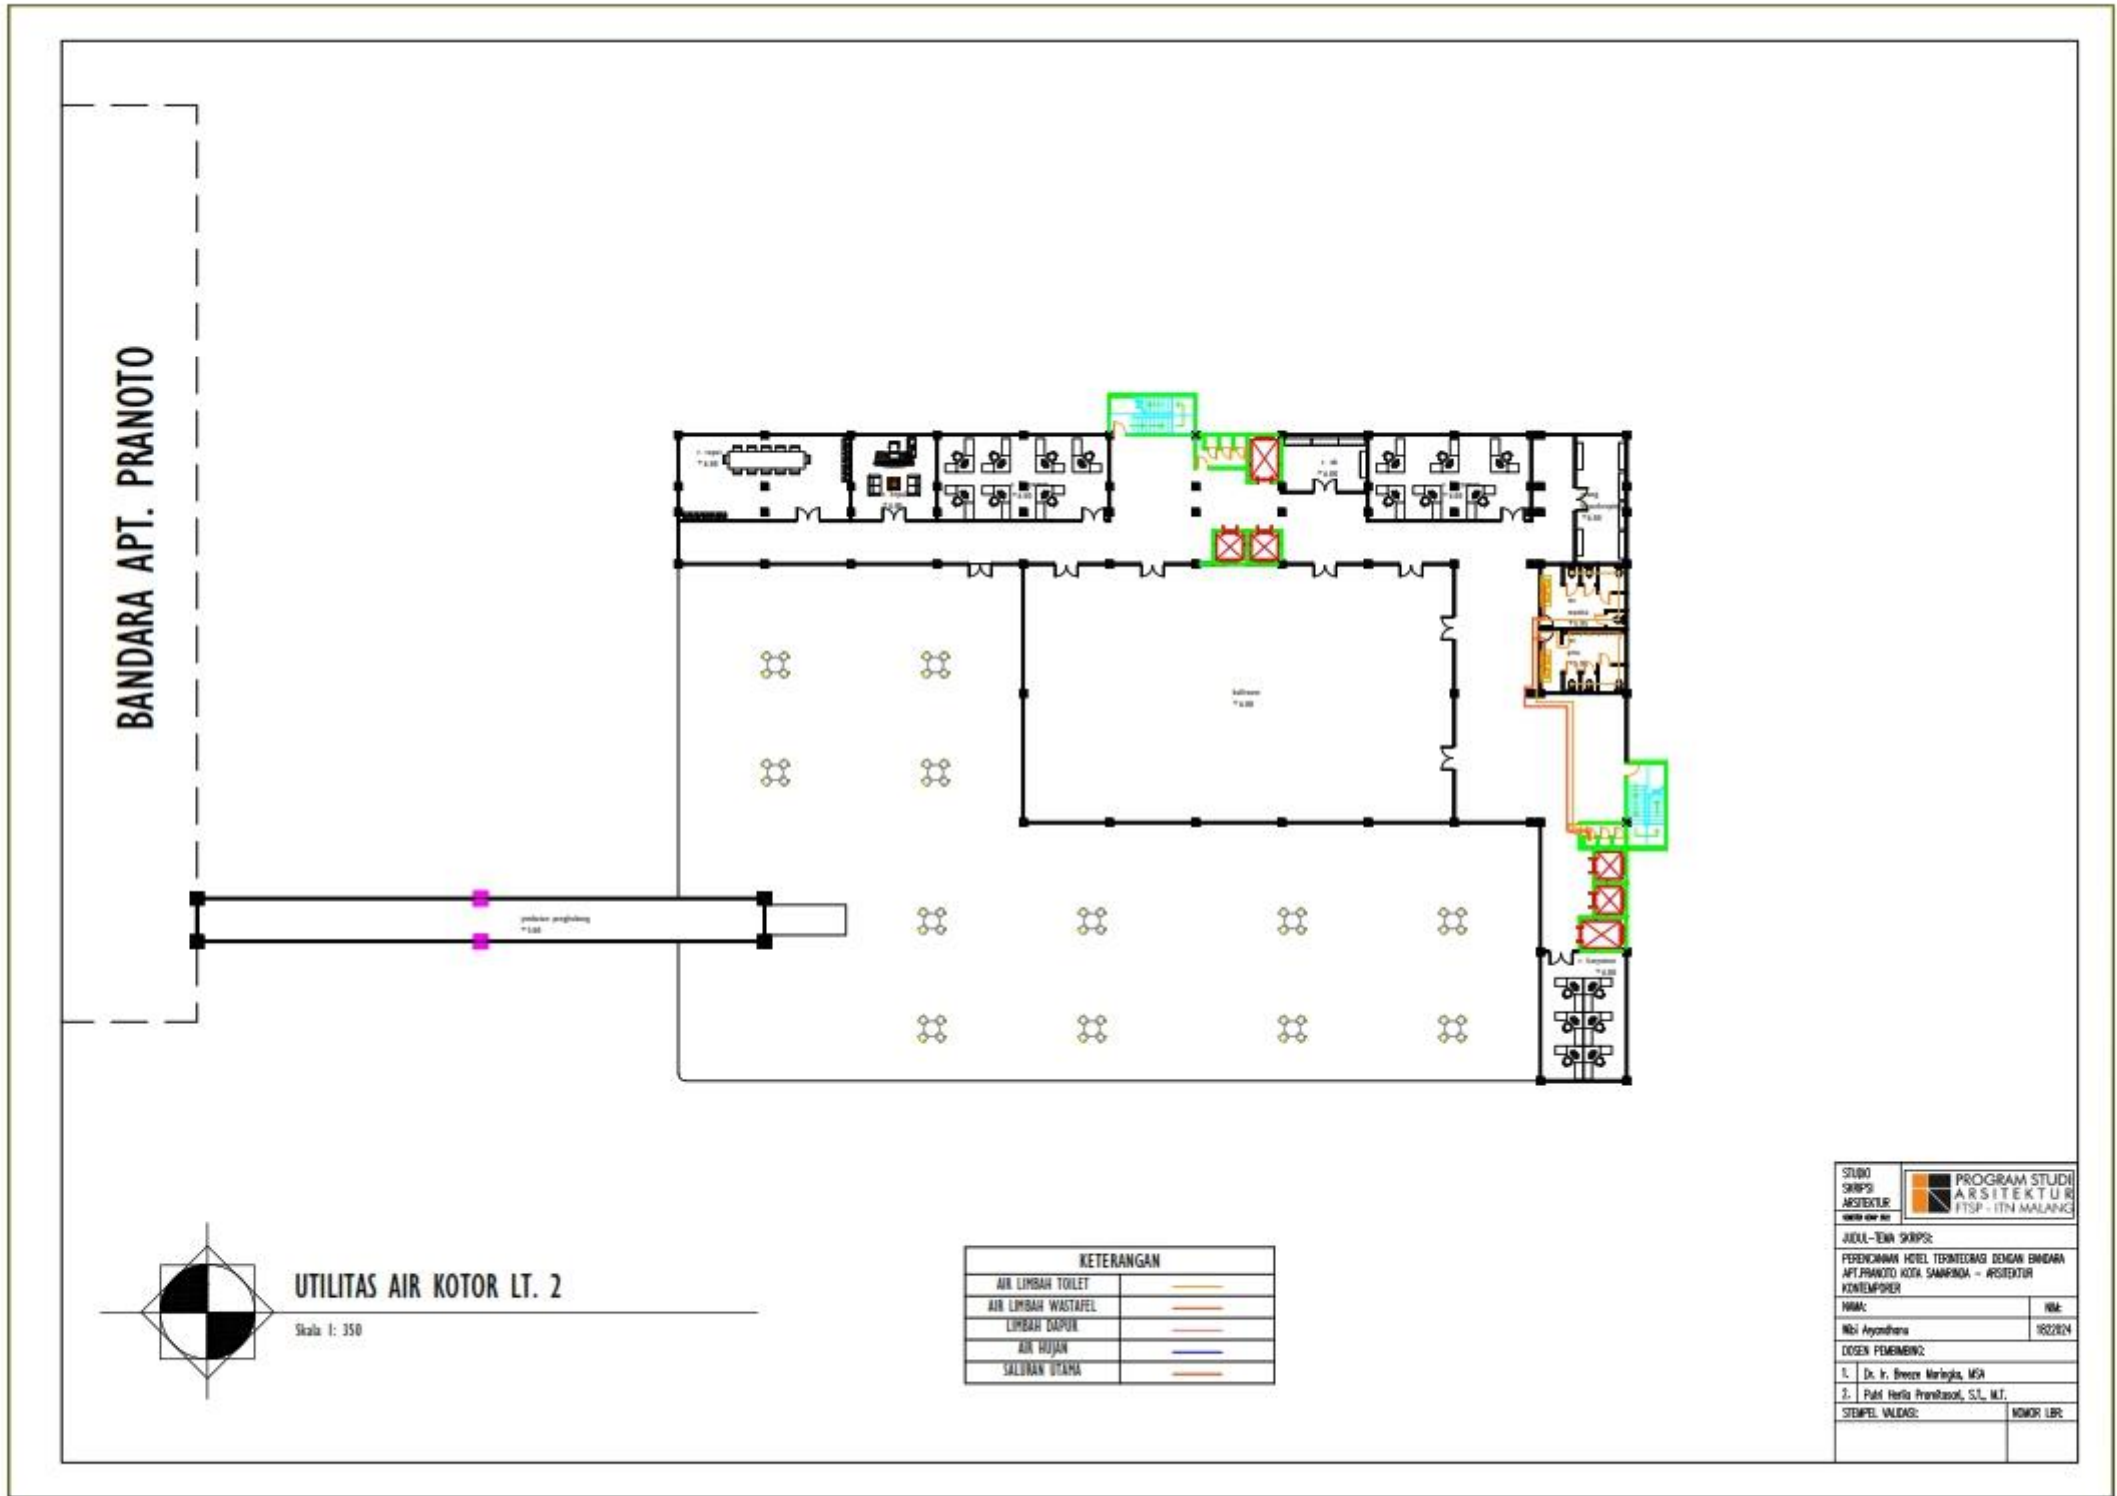

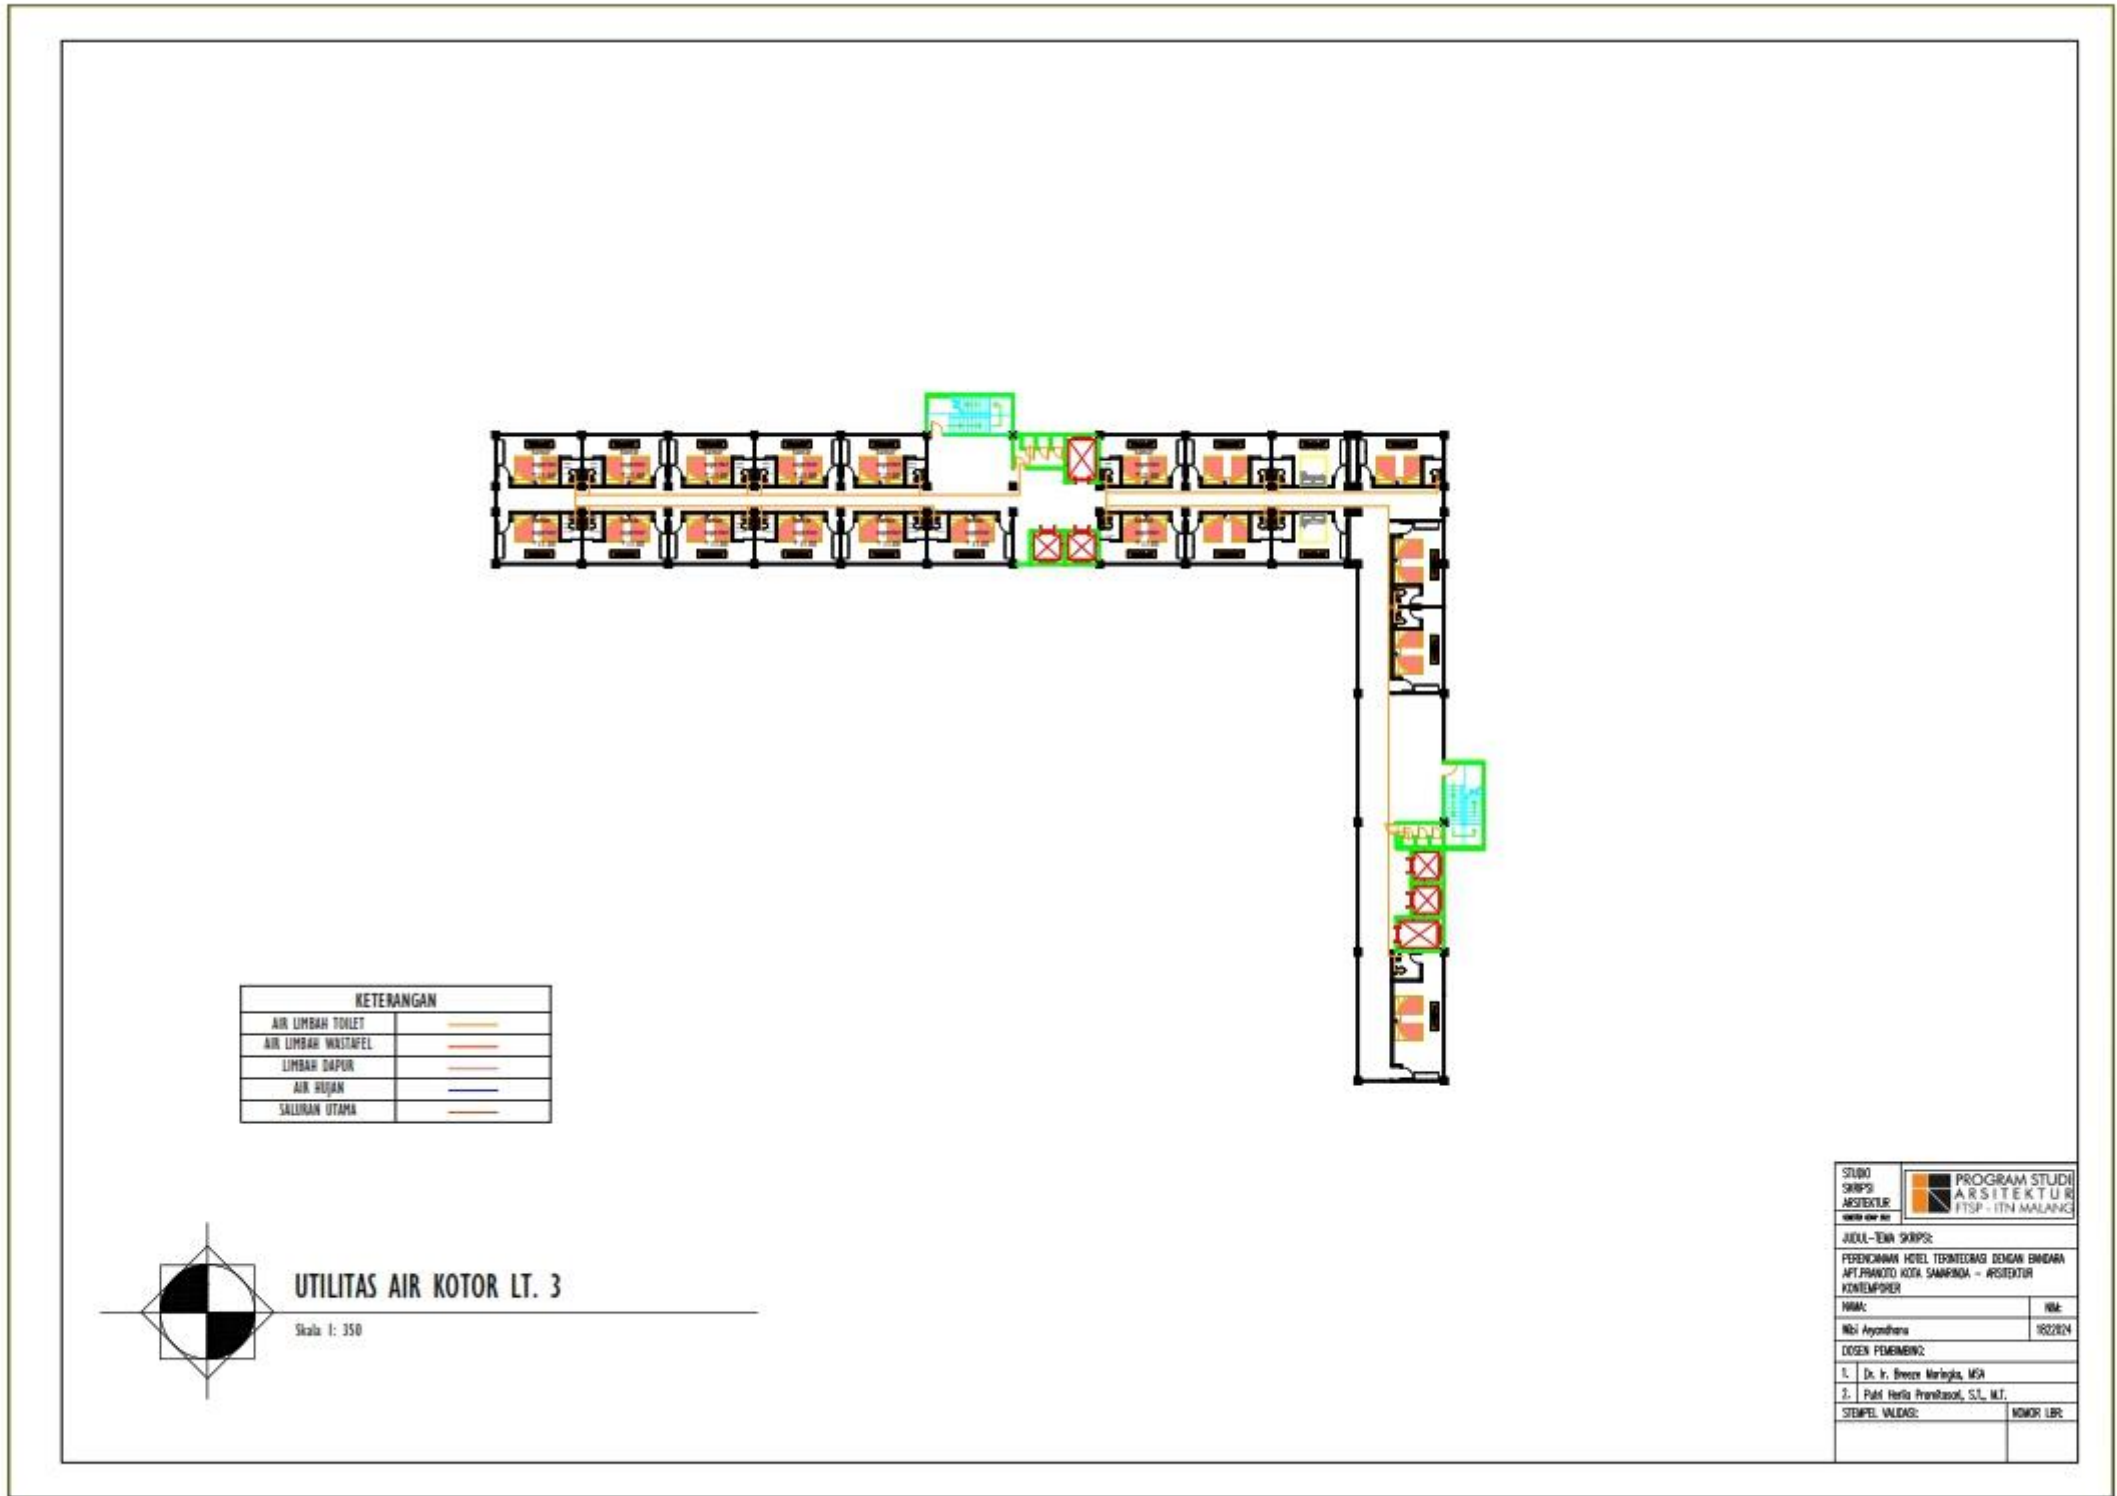


KETERANGAN	
AIR LIMBAH TOILET	—
AIR LIMBAH WASTAFEL	—
LIMBAH DAPUR	—
AIR HUJAN	—
SALURAN UTAMA	—

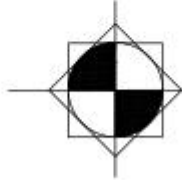



UTILITAS AIR KOTOR LT. 3

Skala 1: 350


STUDIO SKRIPSI ARSITEKTUR	PROGRAM STUDI ARSITEKTUR FTSP - ITN MALANG
JUDUL - EWA SKRIPSI:	
PERENCANAAN HOTEL TERPADUNG DENGAN BANGUNAN APT PRANOTO KOTA SAMARINDA - ARSITEKTUR KONTEMPORER	
NAMA:	NIM:
Nizi Ayyadhani	1822204
DOSEN PEMBIMBING:	
1. Dr. Ir. Desea Marlingka, MSc	
2. Pahl Herli Prambasari, S.T., M.T.	
STEMPEL VALIDASI:	NOMOR LBR:

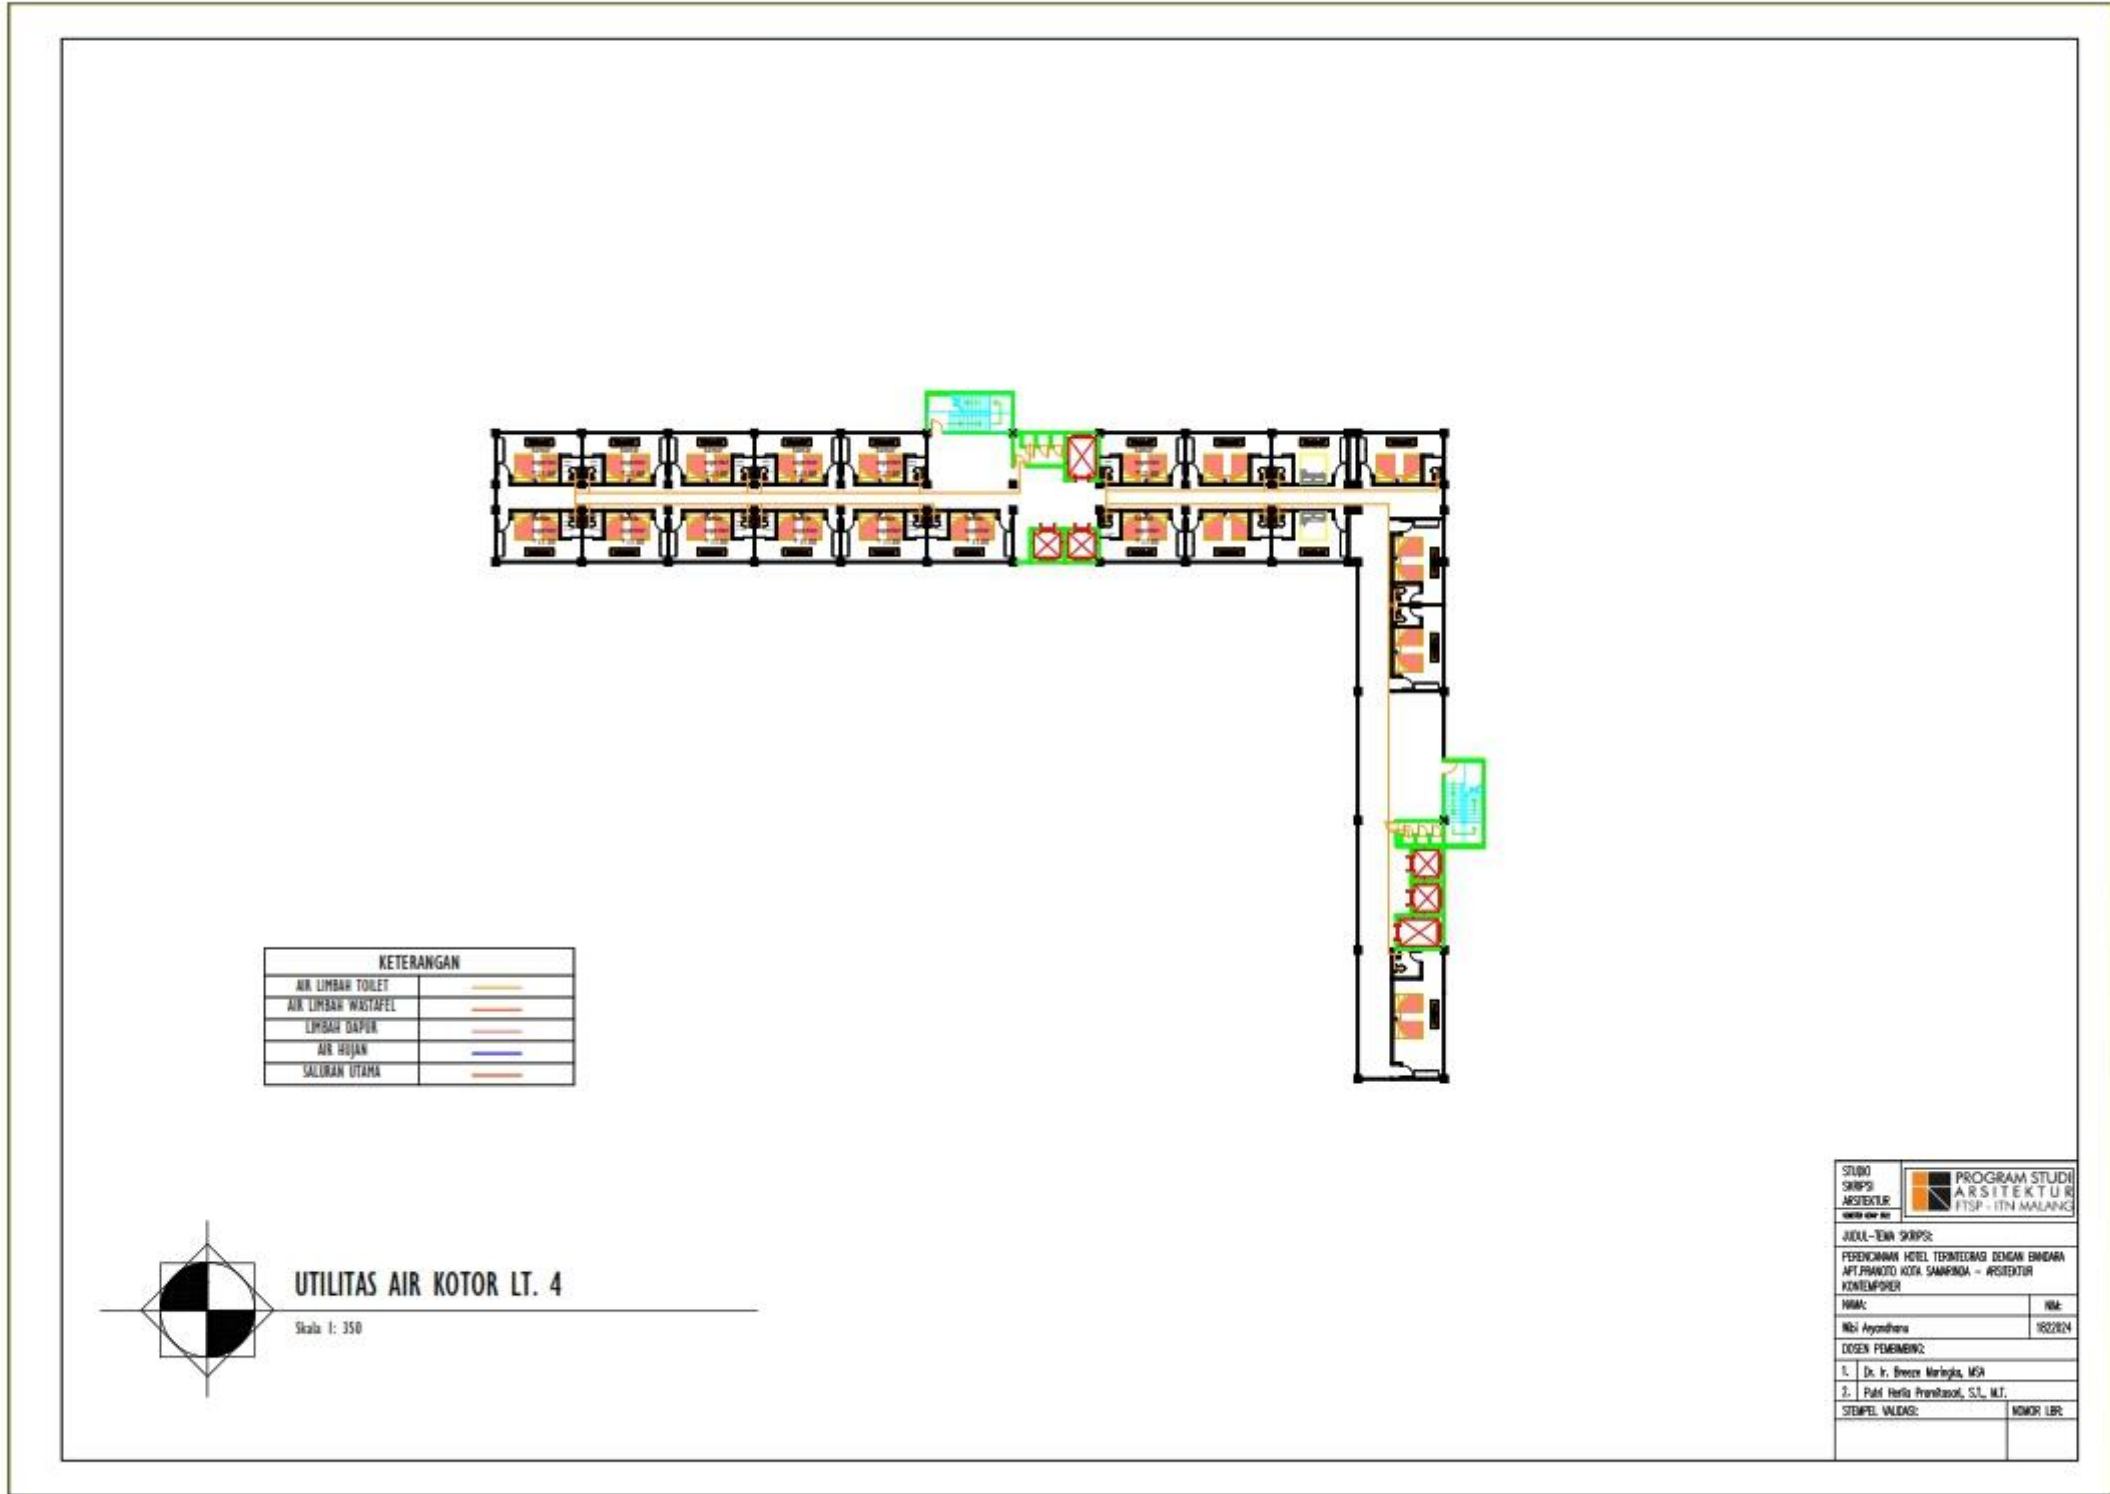

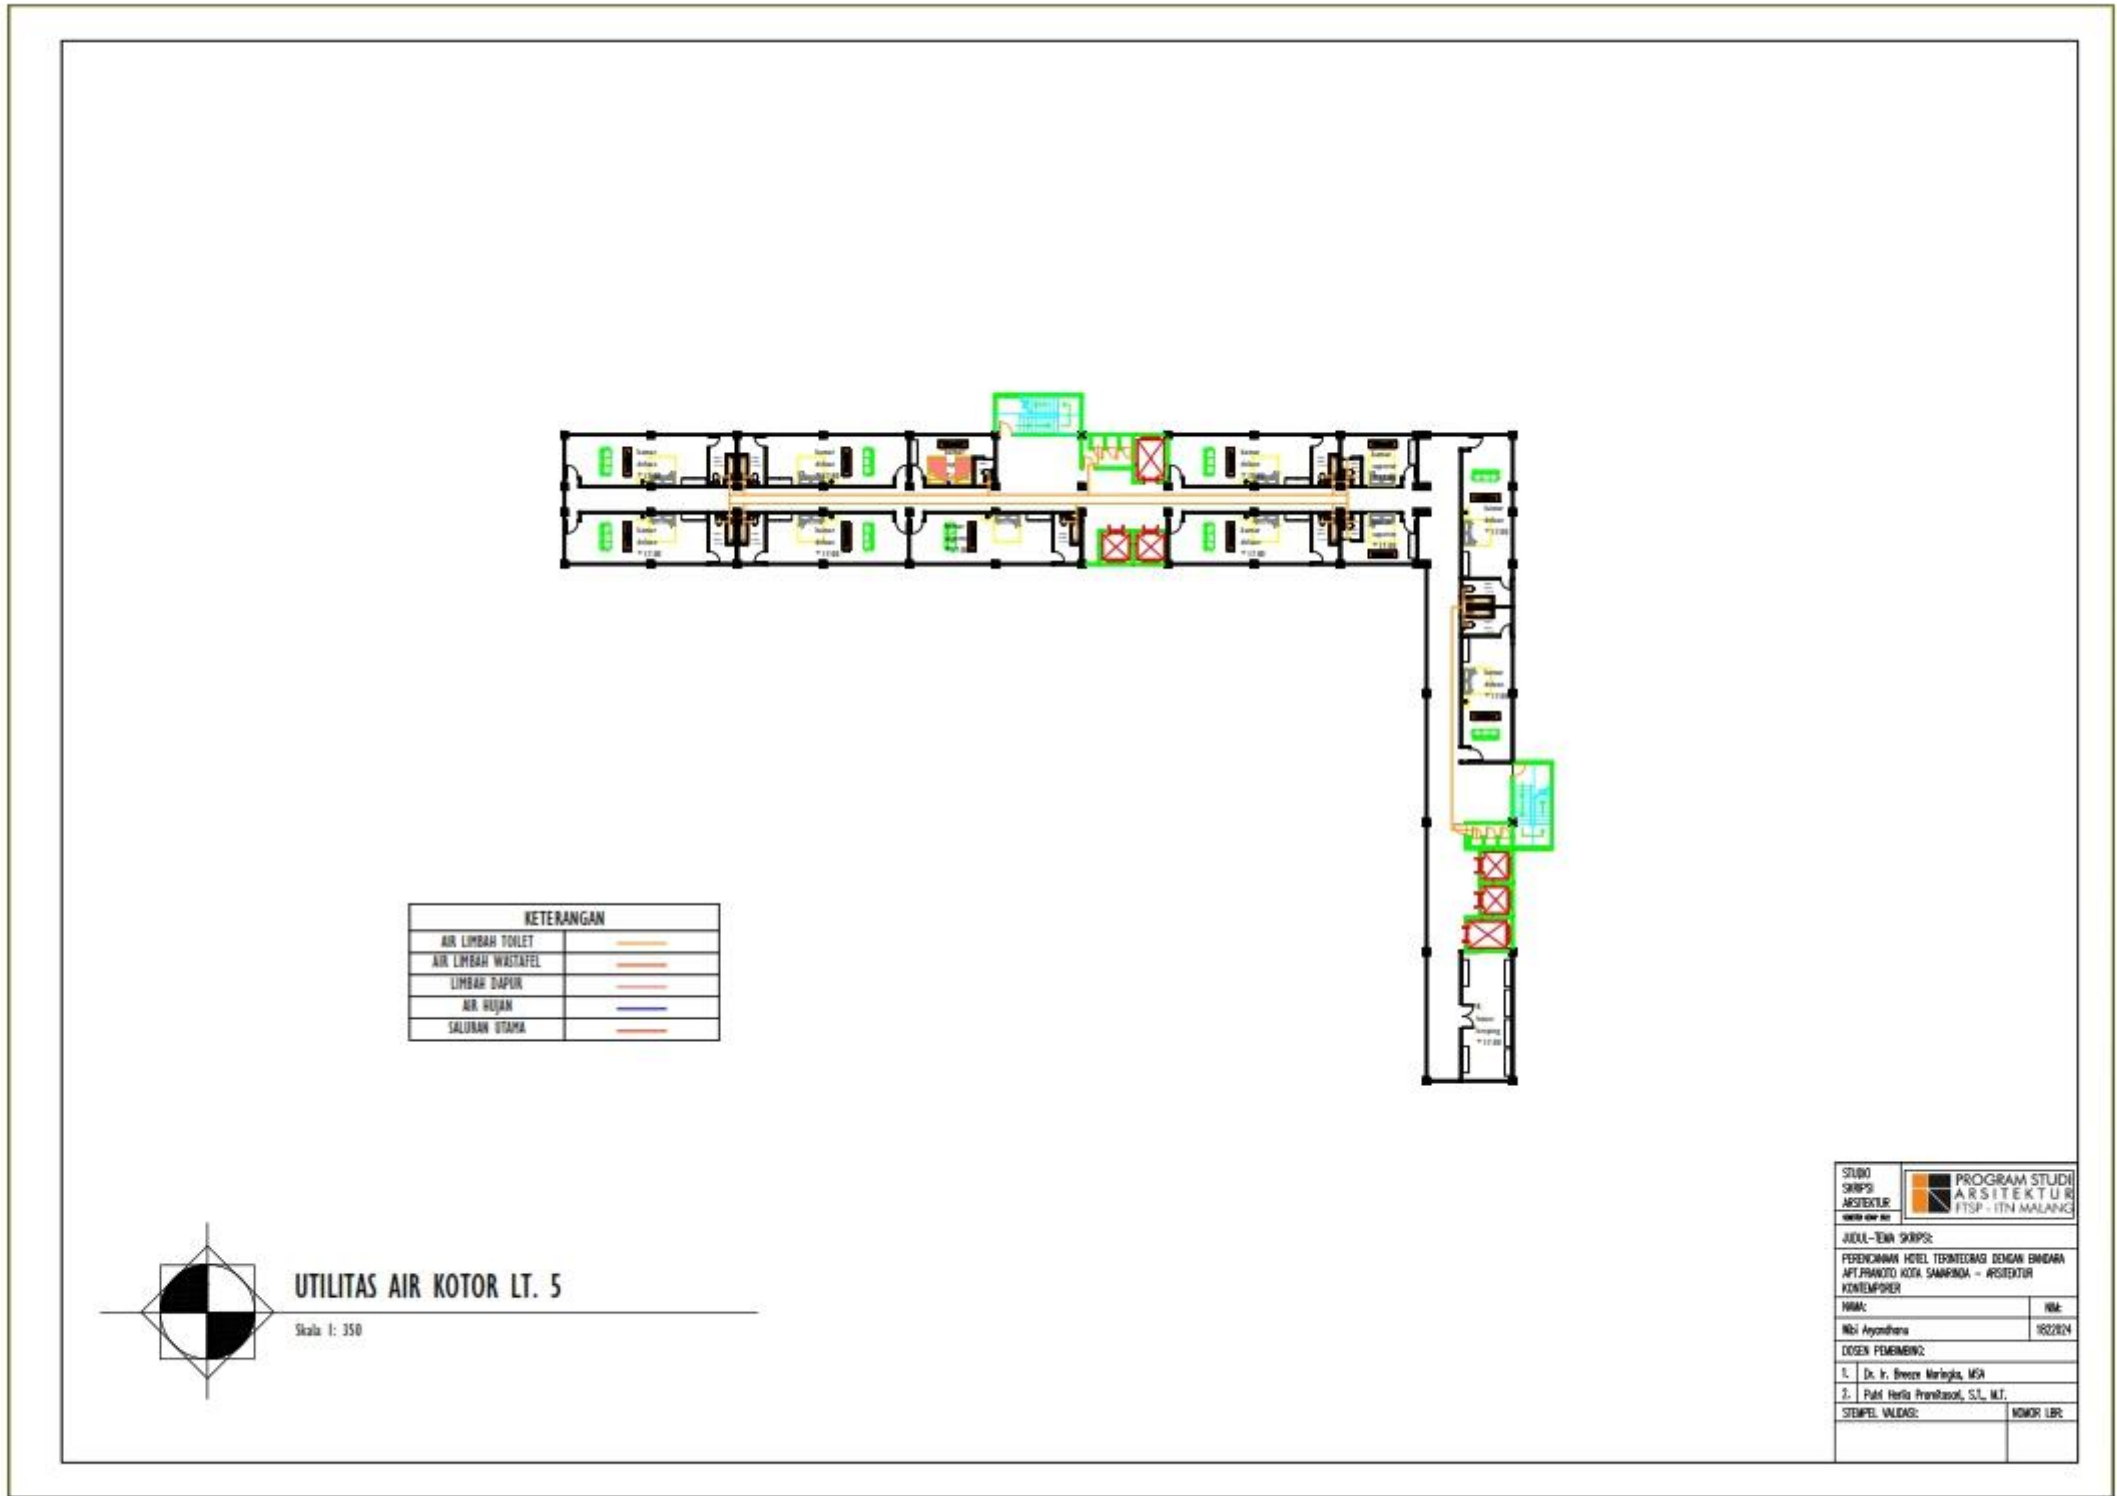

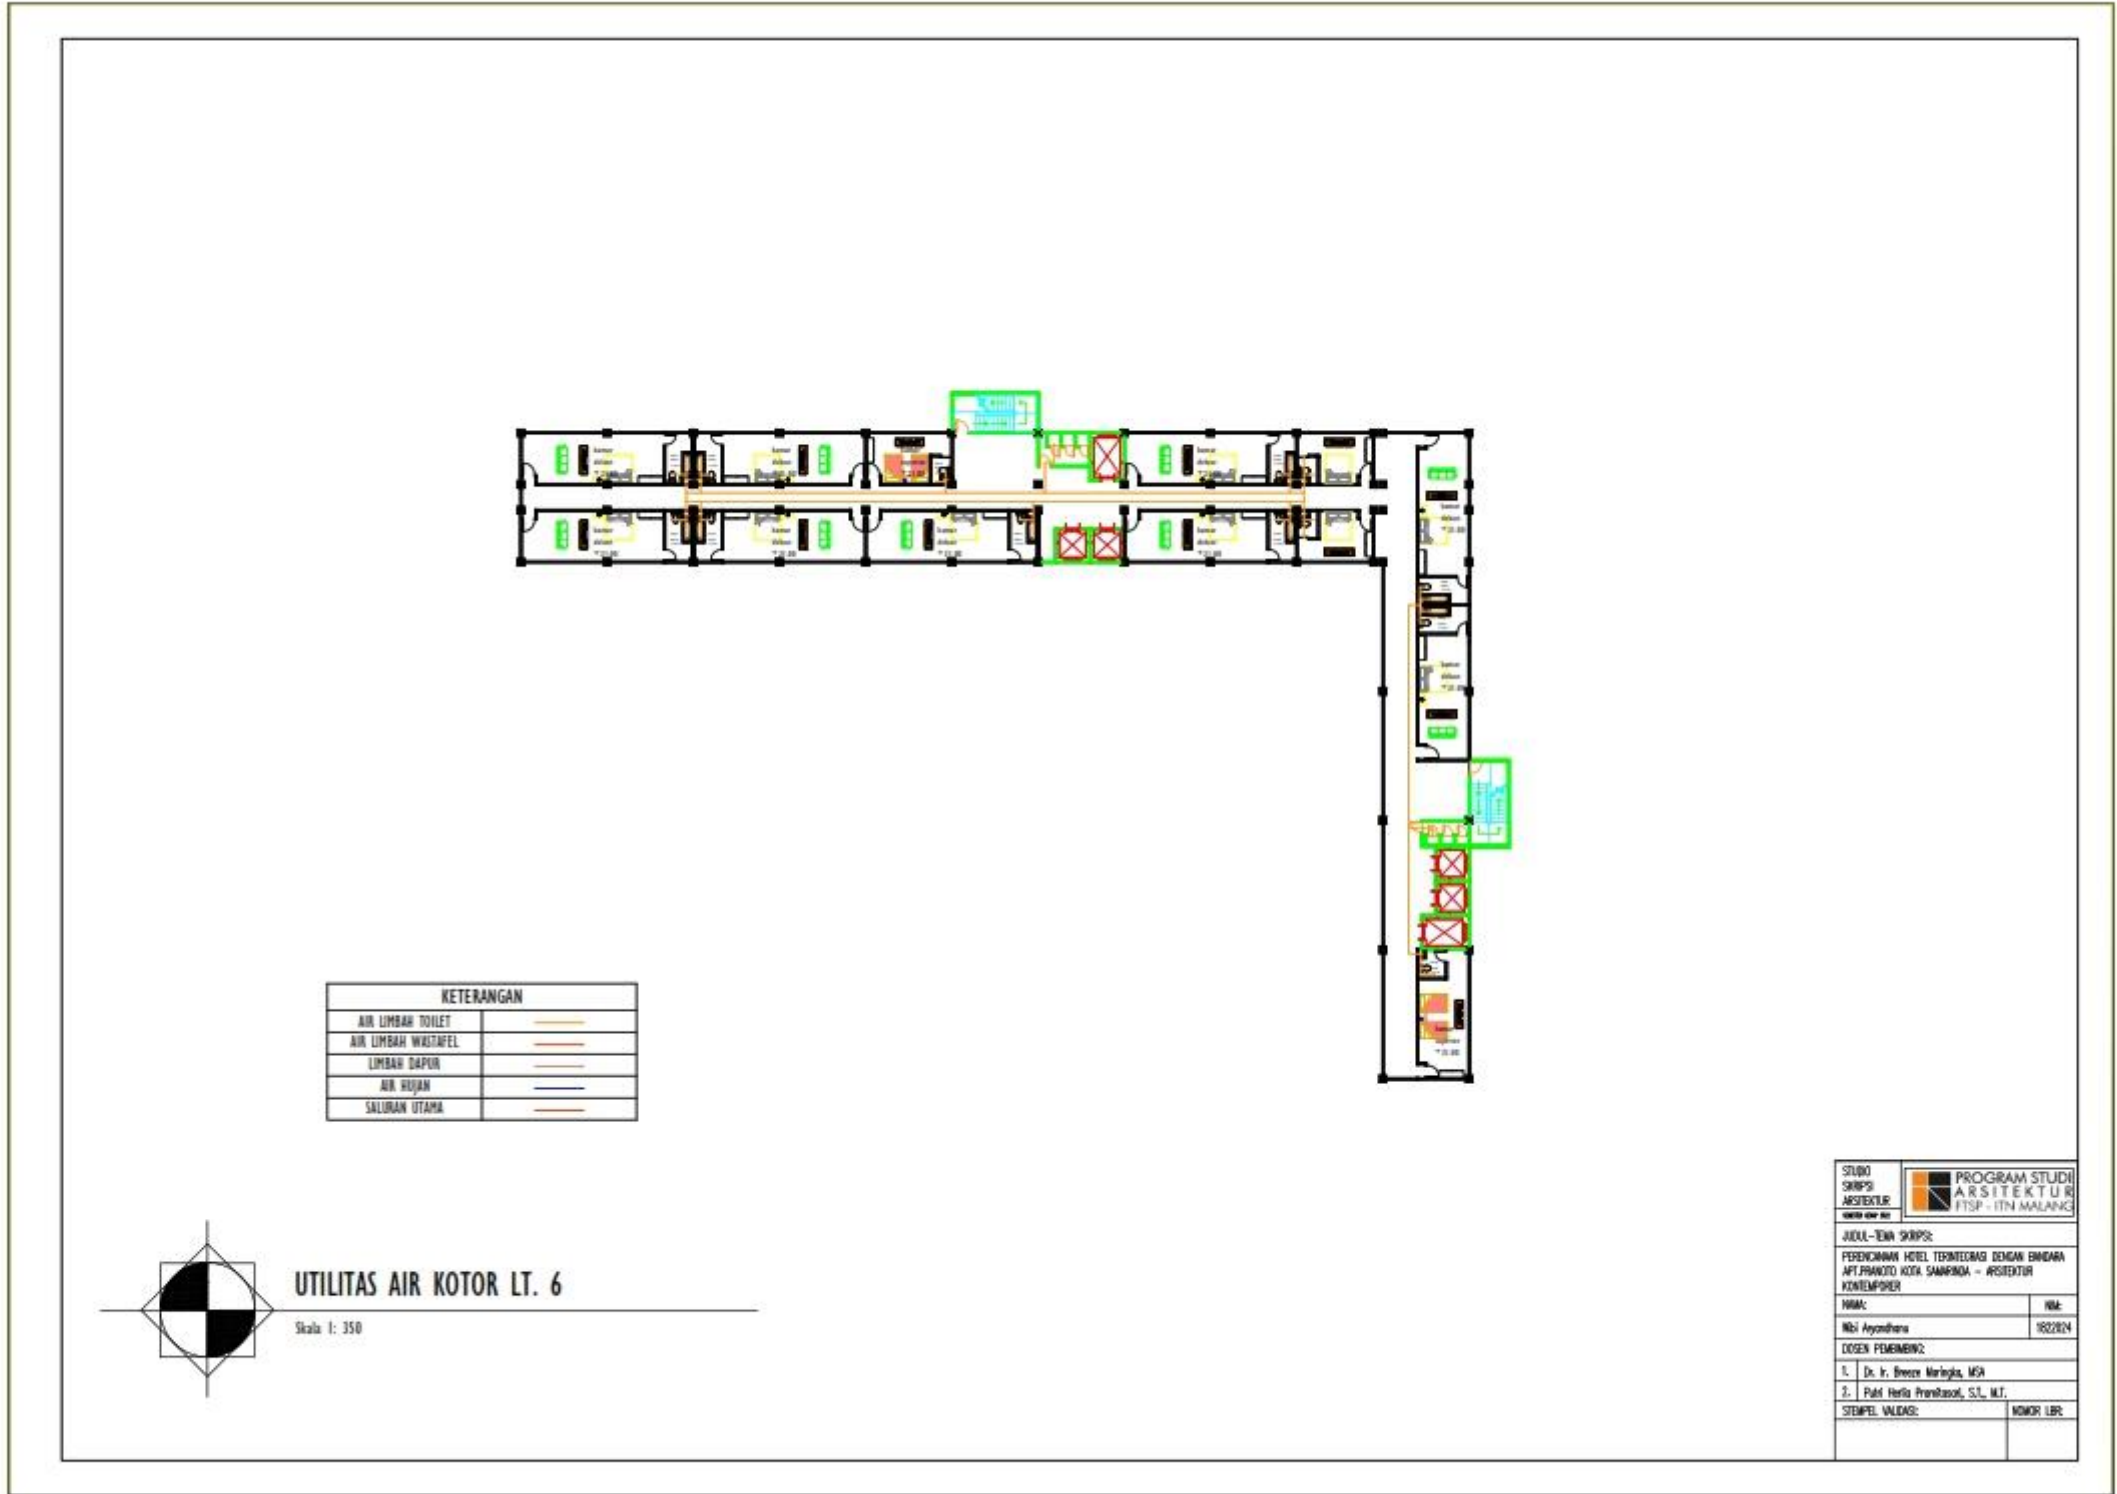


KETERANGAN	
AIR LIMBAH TOILET	—
AIR LIMBAH WASTAFEL	—
LIMBAH DAPUR	—
AIR HUJAN	—
SALURAN UTAMA	—

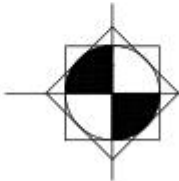

UTILITAS AIR KOTOR LT. 6

Skala 1: 350


STUDIO SKRIPSI ARSITEKTUR	PROGRAM STUDI ARSITEKTUR FTSP - ITN MALANG
JUDUL - EWA SKRIPSI:	
PERENCANAAN HOTEL TERPADUNG DENGAN BANGUNAN APT PRANOTO KOTA SAMARINDA - ARSITEKTUR KONTEMPORER	
NAMA:	NIM:
NiQi Ayyadhana	1822204
DOSEN PEMBIMBING:	
1. Dr. Ir. Bessie Marlingka, MSc	
2. Pahl Herli Prambasari, S.T., M.T.	
STEMPEL VALIDASI:	NOMOR LIBR:

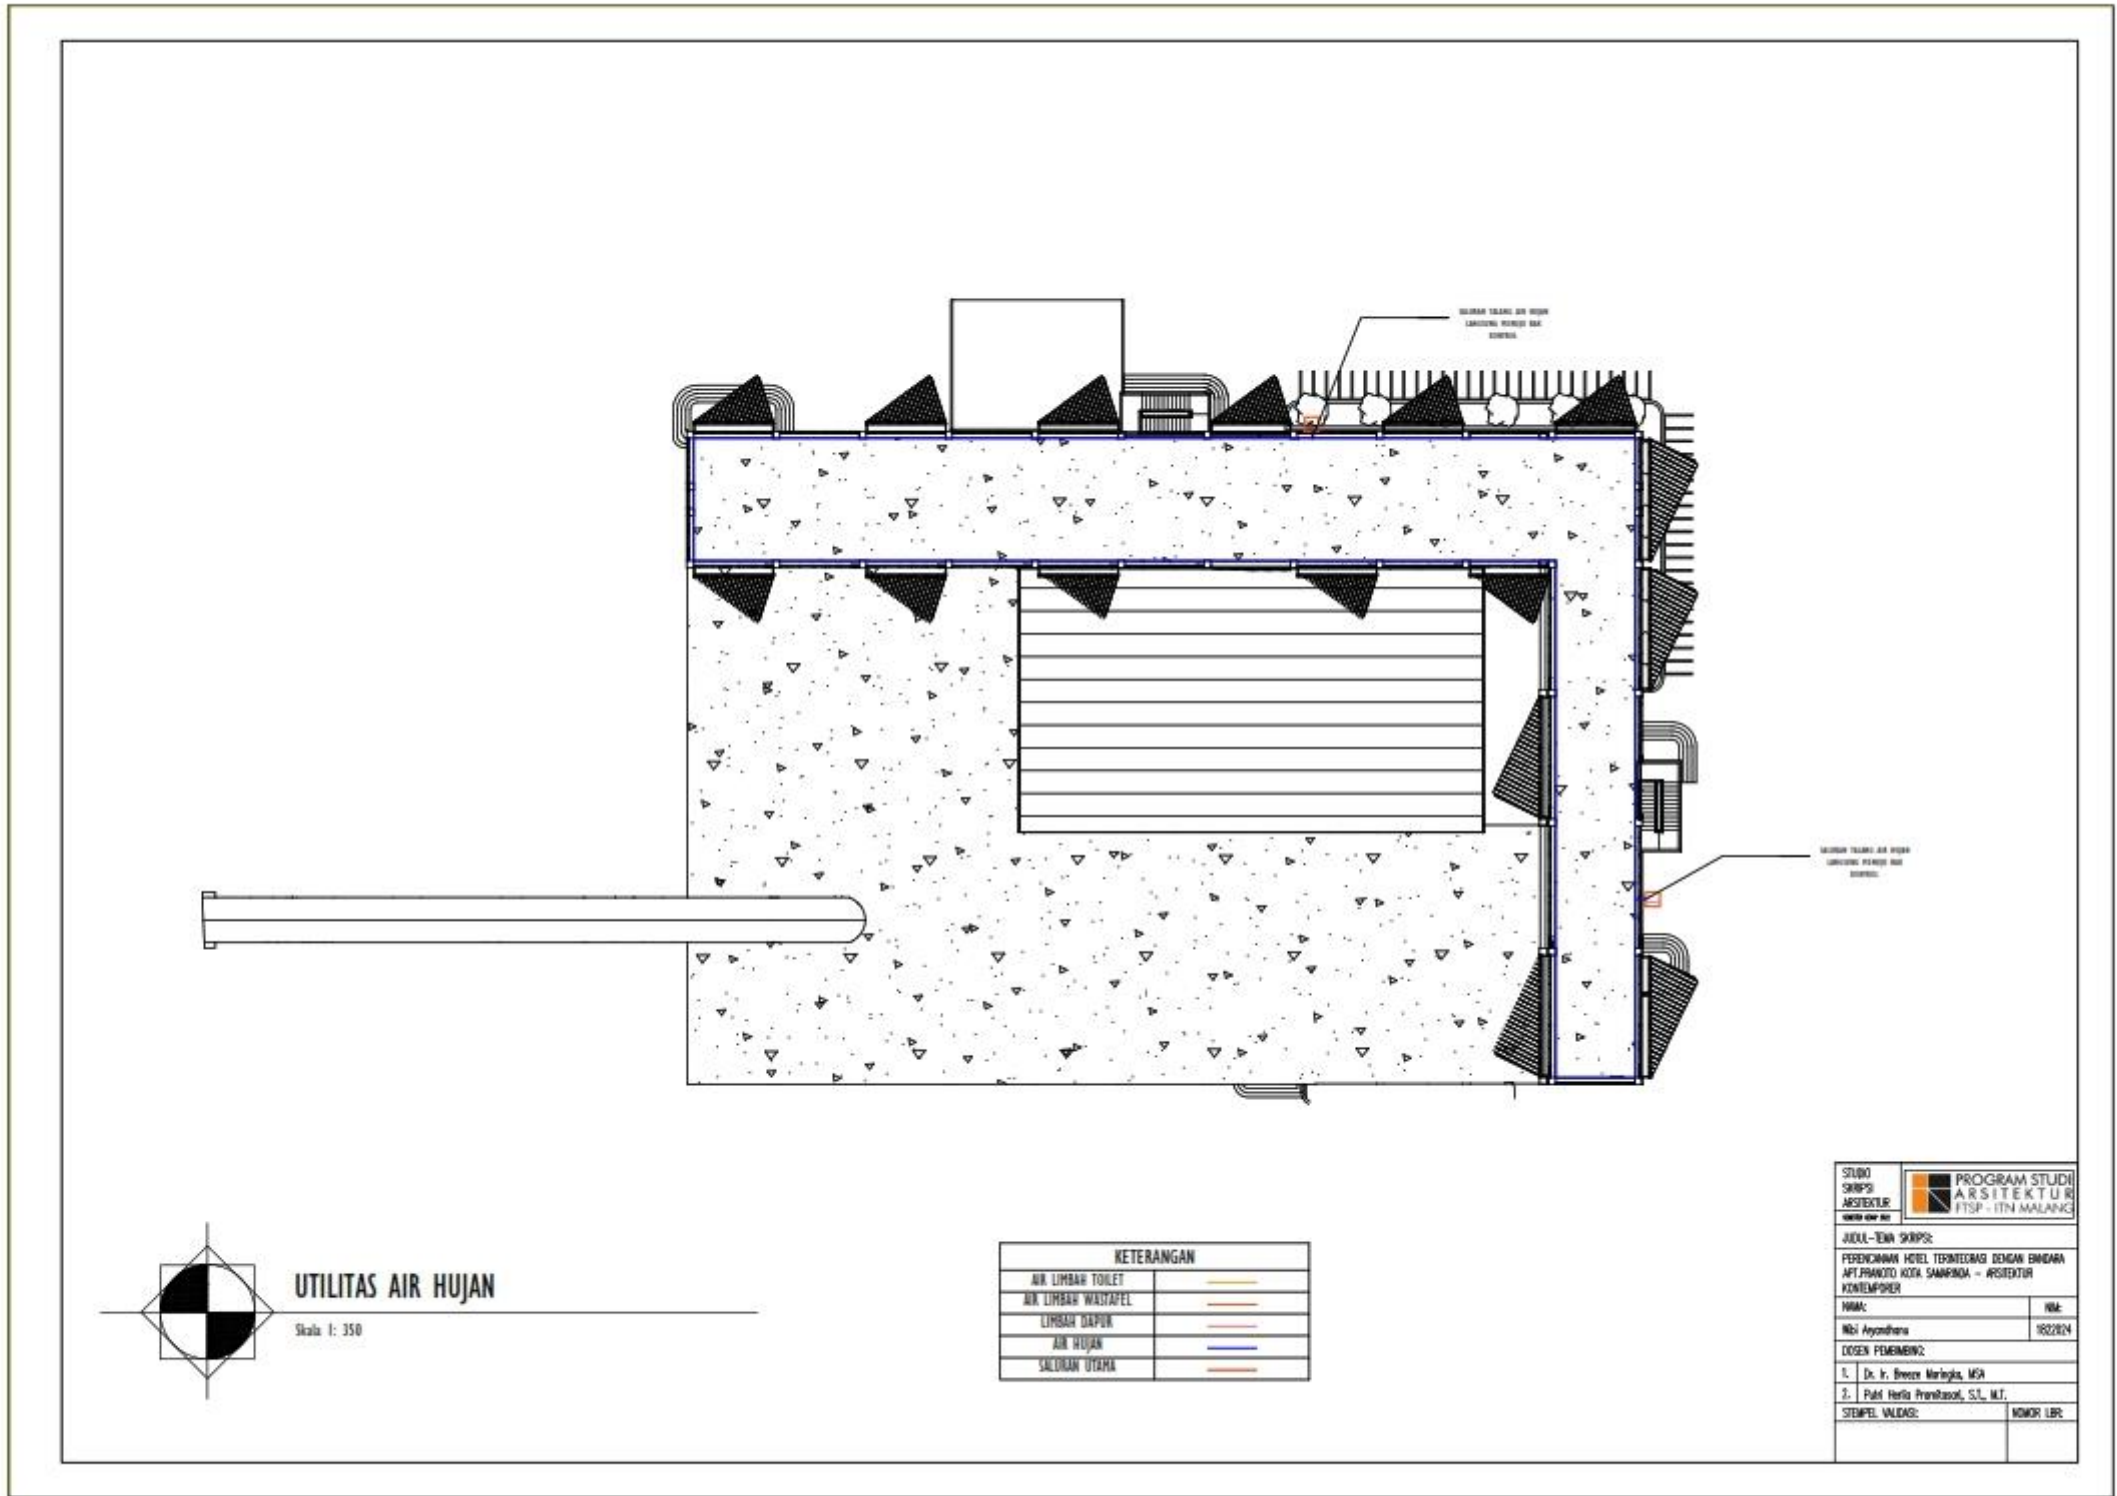


UTILITAS AIR HUJAN
 Skala 1: 350


KETERANGAN	
AIR LIMBAH TOILET	—
AIR LIMBAH WASTAPEL	—
LIMBAH DAPUR	—
AIR HUJAN	—
SALURAN UYAH	—

STUDIO SKRIPSI ARSITEKTUR
 PROGRAM STUDI ARSITEKTUR FTSP - ITN MALANG
 JUDUL - EWA SKRIPSI:
 PERENCANAAN HOTEL TERPADUNG DENGAN BANGUNAN APT PRANOTO KOTA SAMARINDA - ARSITEKTUR KONTEMPORER
 NAMA: Nisii Ayyadhara
 NIM: 1822204
 DOSEN PEMBIMBING:
 1. Dr. Ir. Bessy Marlingka, MSc
 2. Puhli Herli Prambasari, S.T., M.T.
 STEMPEL VALIDASI: NOMOR LBR:

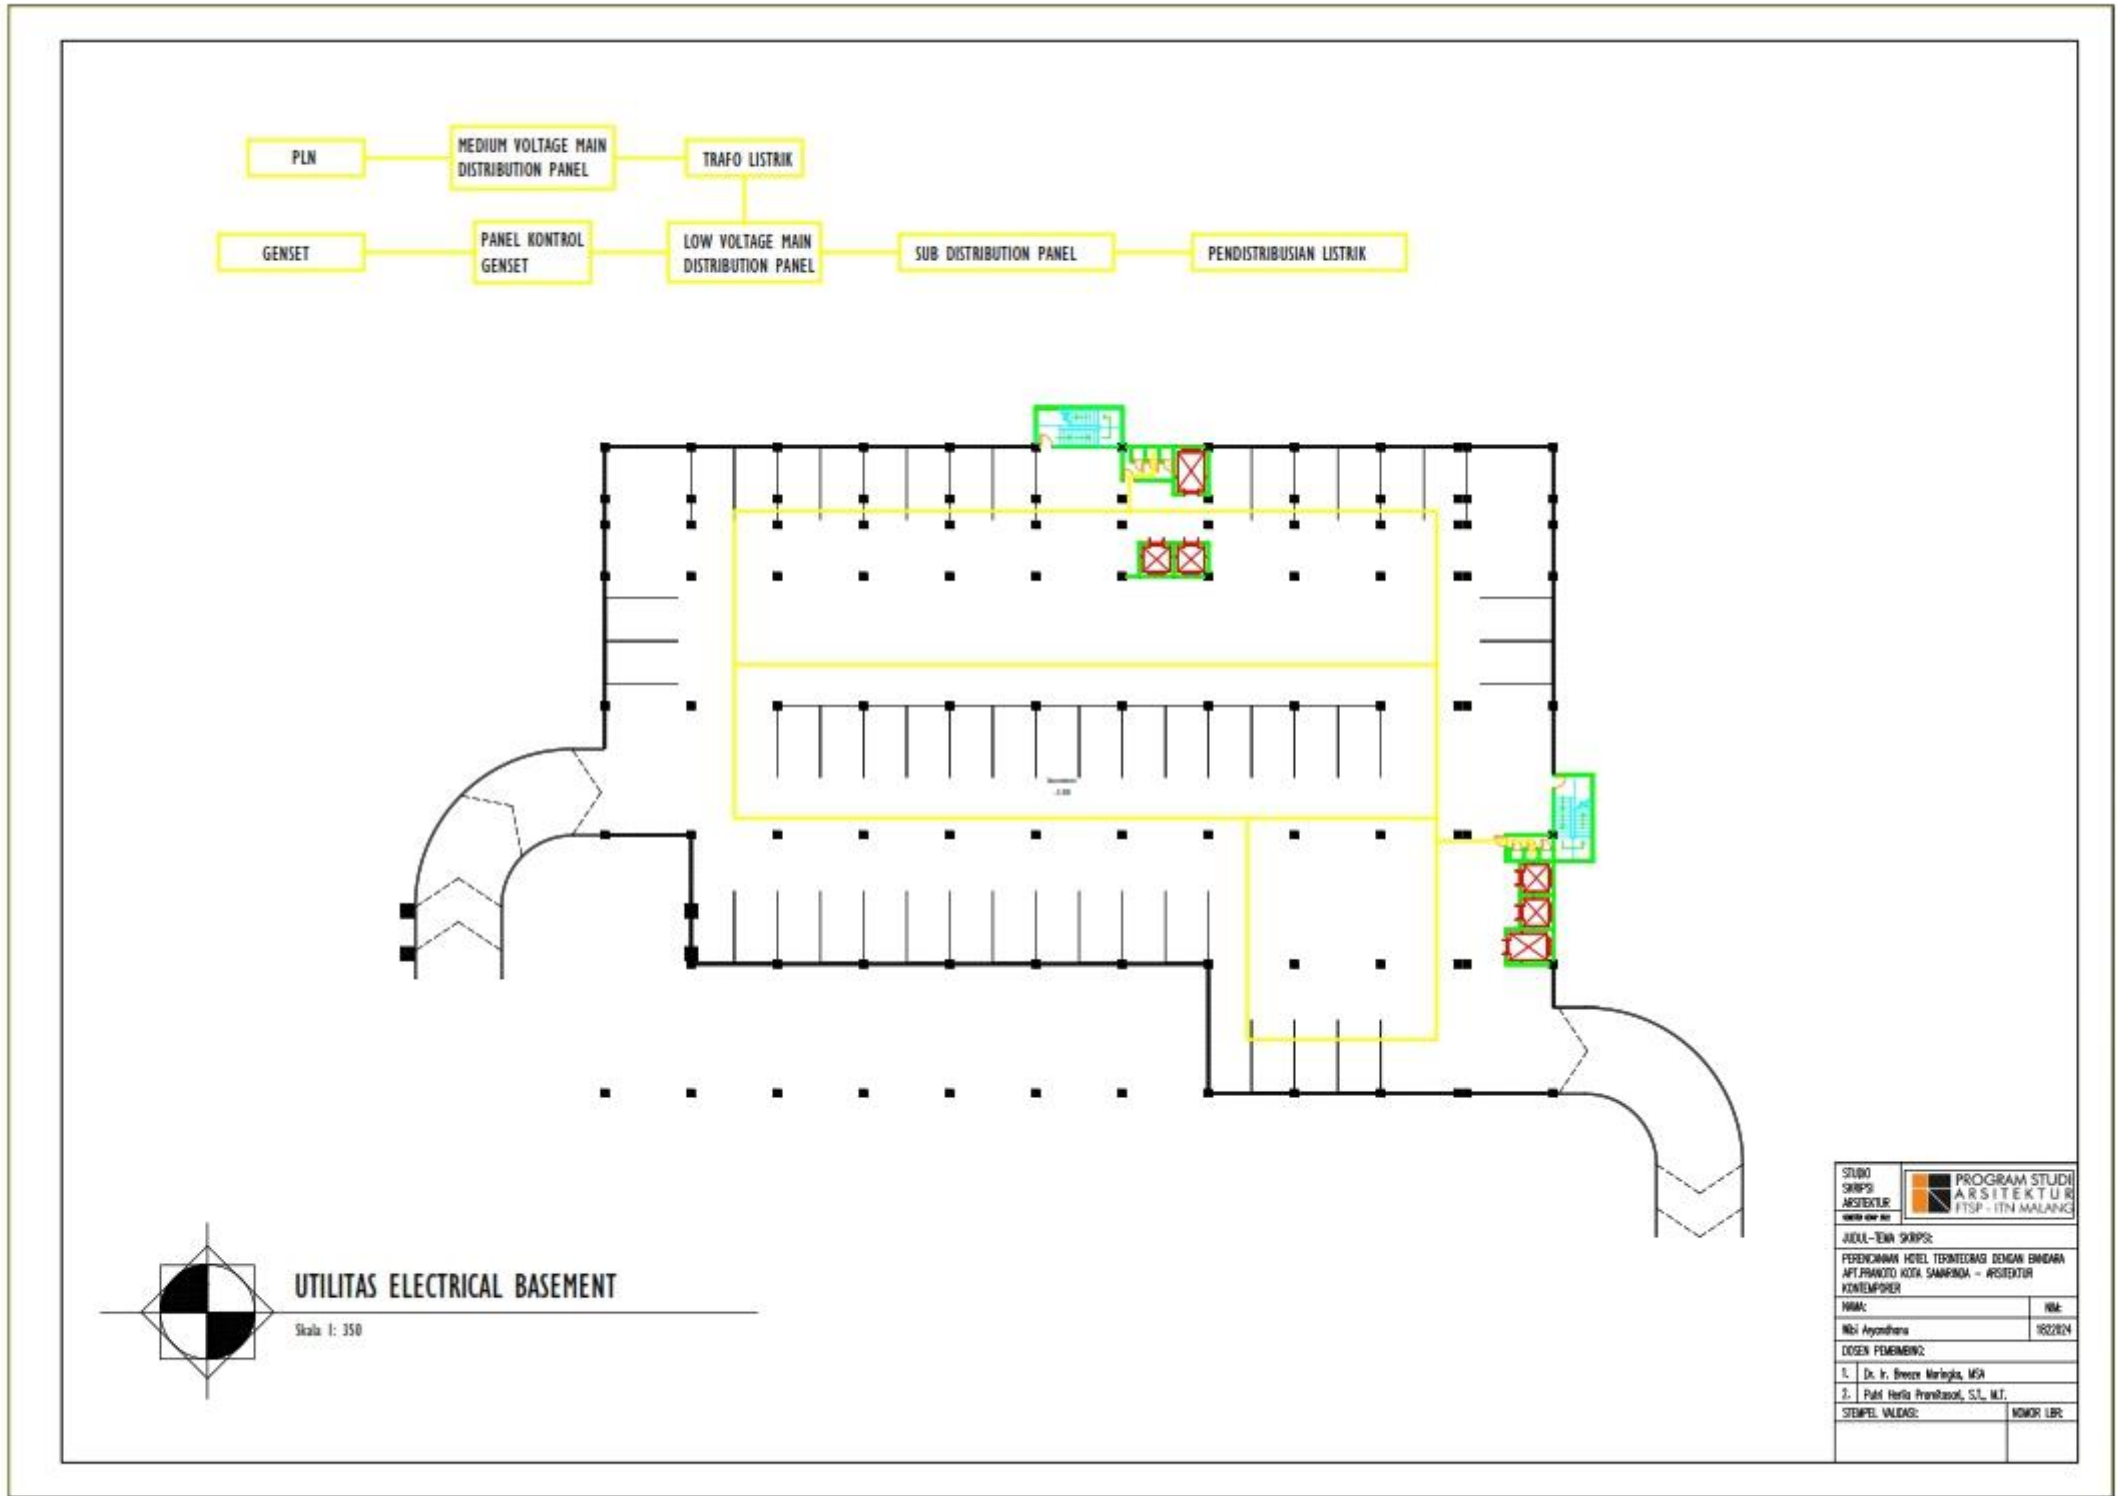





UTILITAS ELECTRICAL BASEMENT
 Skala 1: 350

STUDIO SKRIPS ARSITEKTUR	PROGRAM STUDI ARSITEKTUR FTSP - ITN MALANG
JUDUL - EWA SKRIPS:	
PERENCANAAN HOTEL TERPADUNG DENGAN BANGUNAN APT PRANOTO KOTA SAMARINDA - ARSITEKTUR KONTEMPORER	
NAMA:	NIK:
NiAi Ayyadhana	1822204
DOSEN PEMBIMBING:	
1. Dr. Ir. Bessie Marlingka, MSA	
2. Puhli Herli Prambasari, S.T., M.T.	
STEMPEL VALIDASI:	NOMOR LBR:

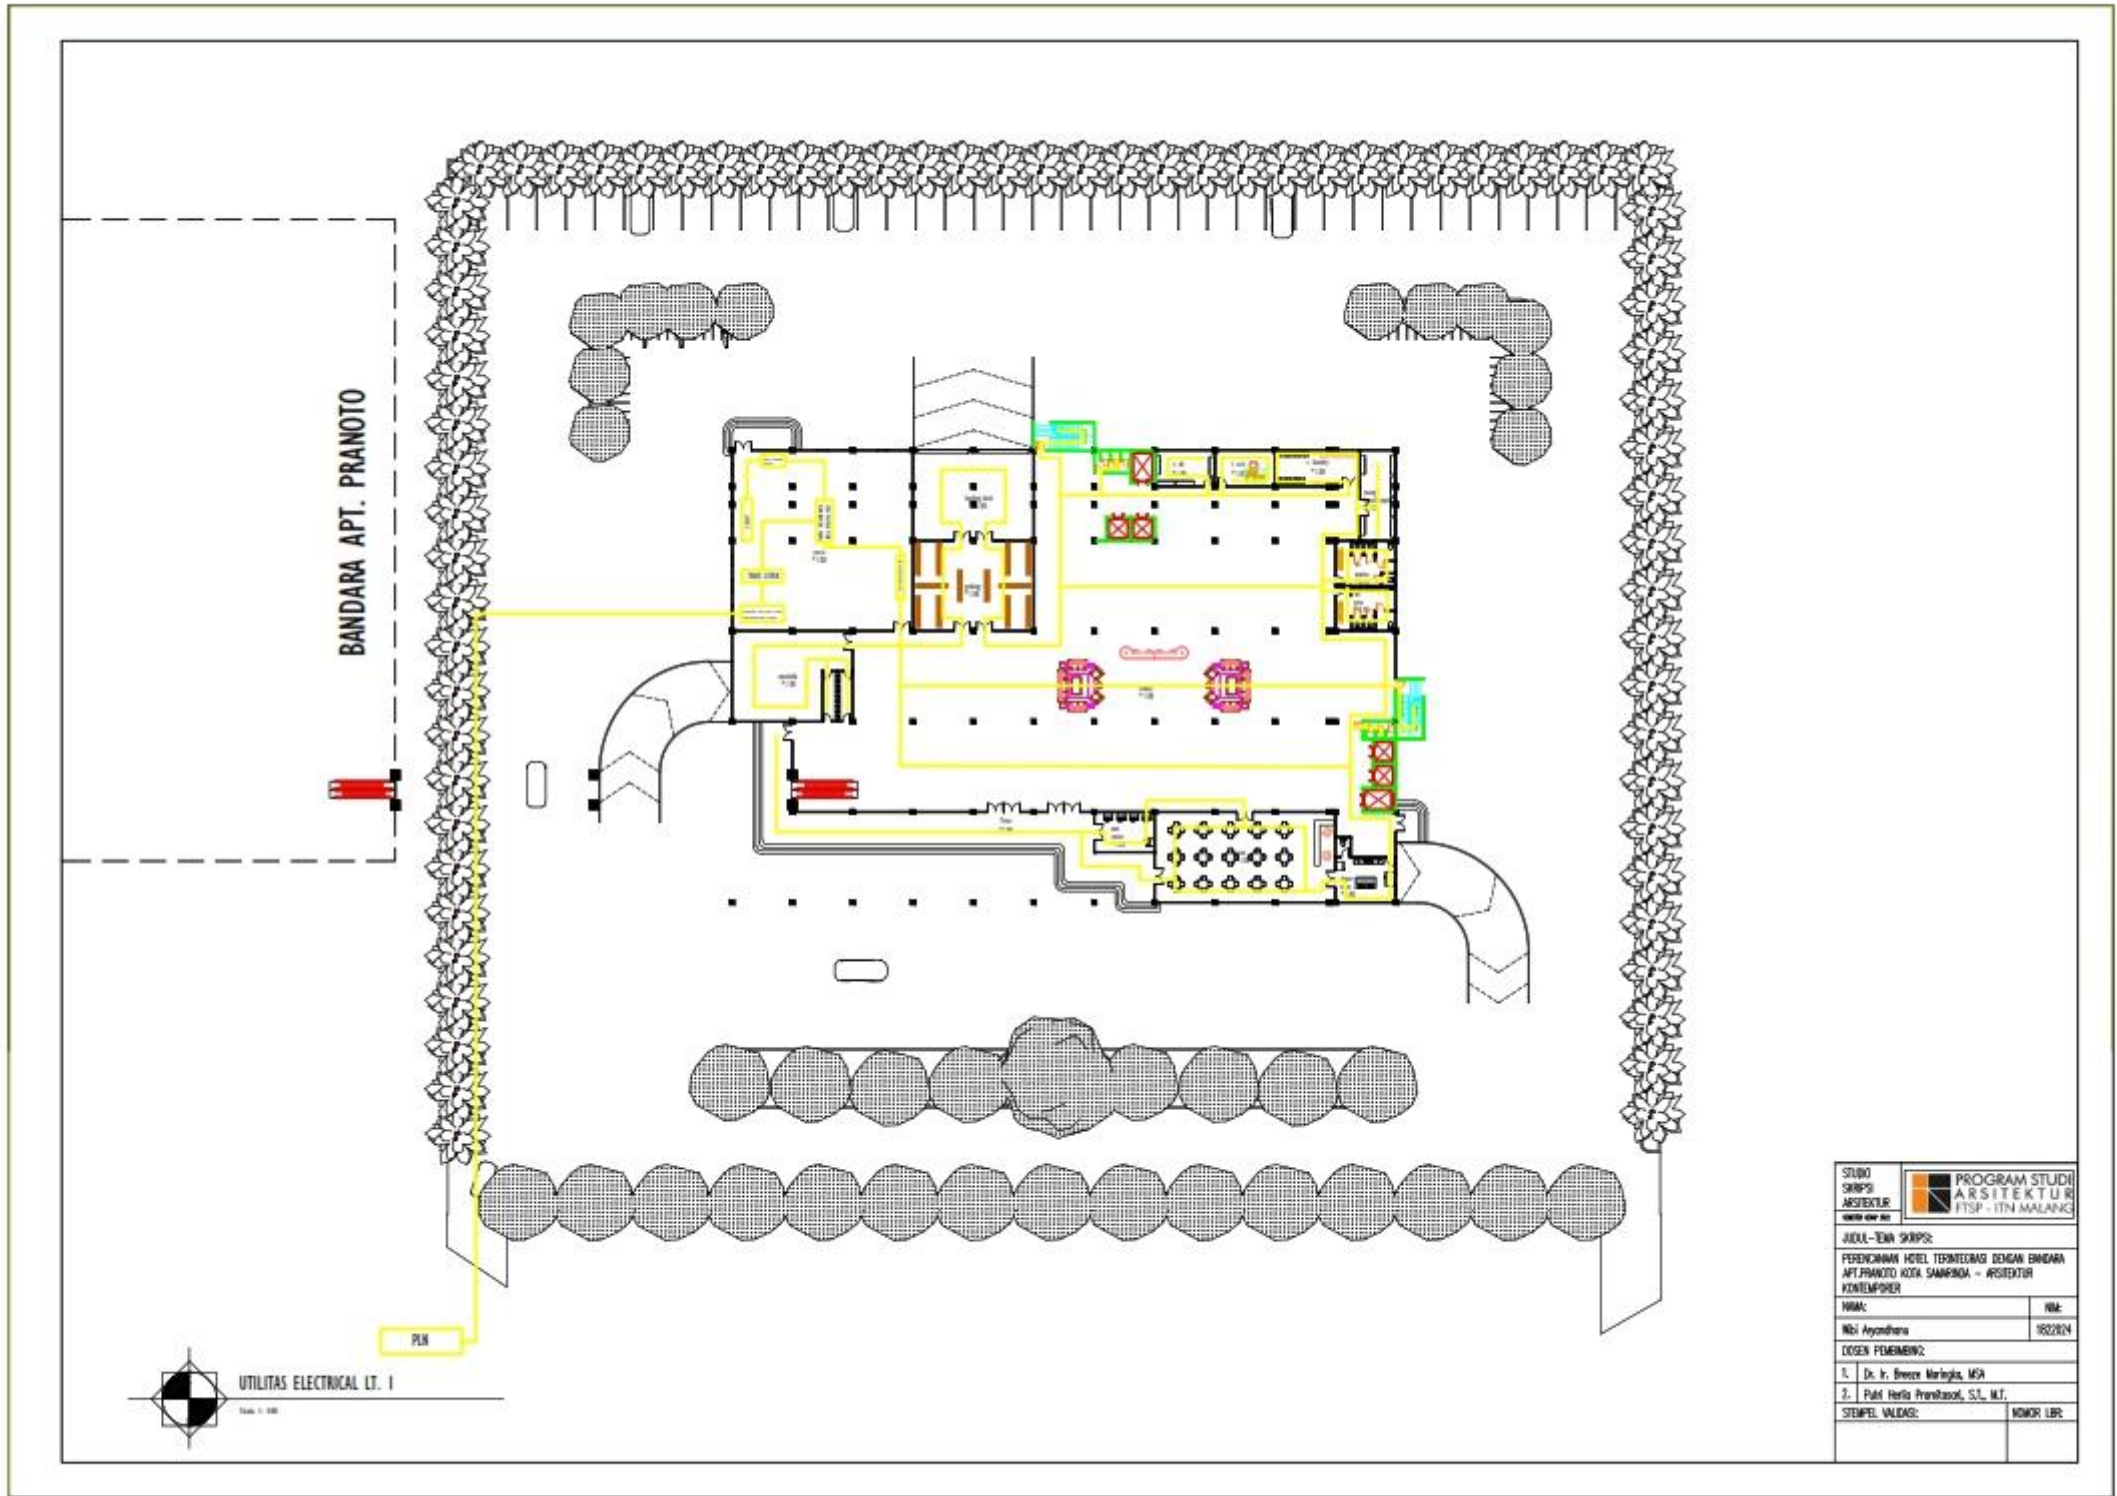

STUDIO SKRIPSI ARSITEKTUR	PROGRAM STUDI ARSITEKTUR FTSP - ITN MALANG
JUDUL - EWA SKRIPSI:	
PERENCANAAN HOTEL TERPADUNG DENGAN BANDARA APT. PRANOTO KOTA SAMARINDA - ARSITEKTUR KONTEMPORER	
NAMA:	NIM:
Nisli Ayyubiana	1822204
DOSEN PEMBIMBING:	
1. Dr. Ir. Bessie Marlingka, MSA	
2. Pahl Herli Pranabaso, S.T., M.T.	
STEMPEL VALIDASI:	NOMOR LIBR:


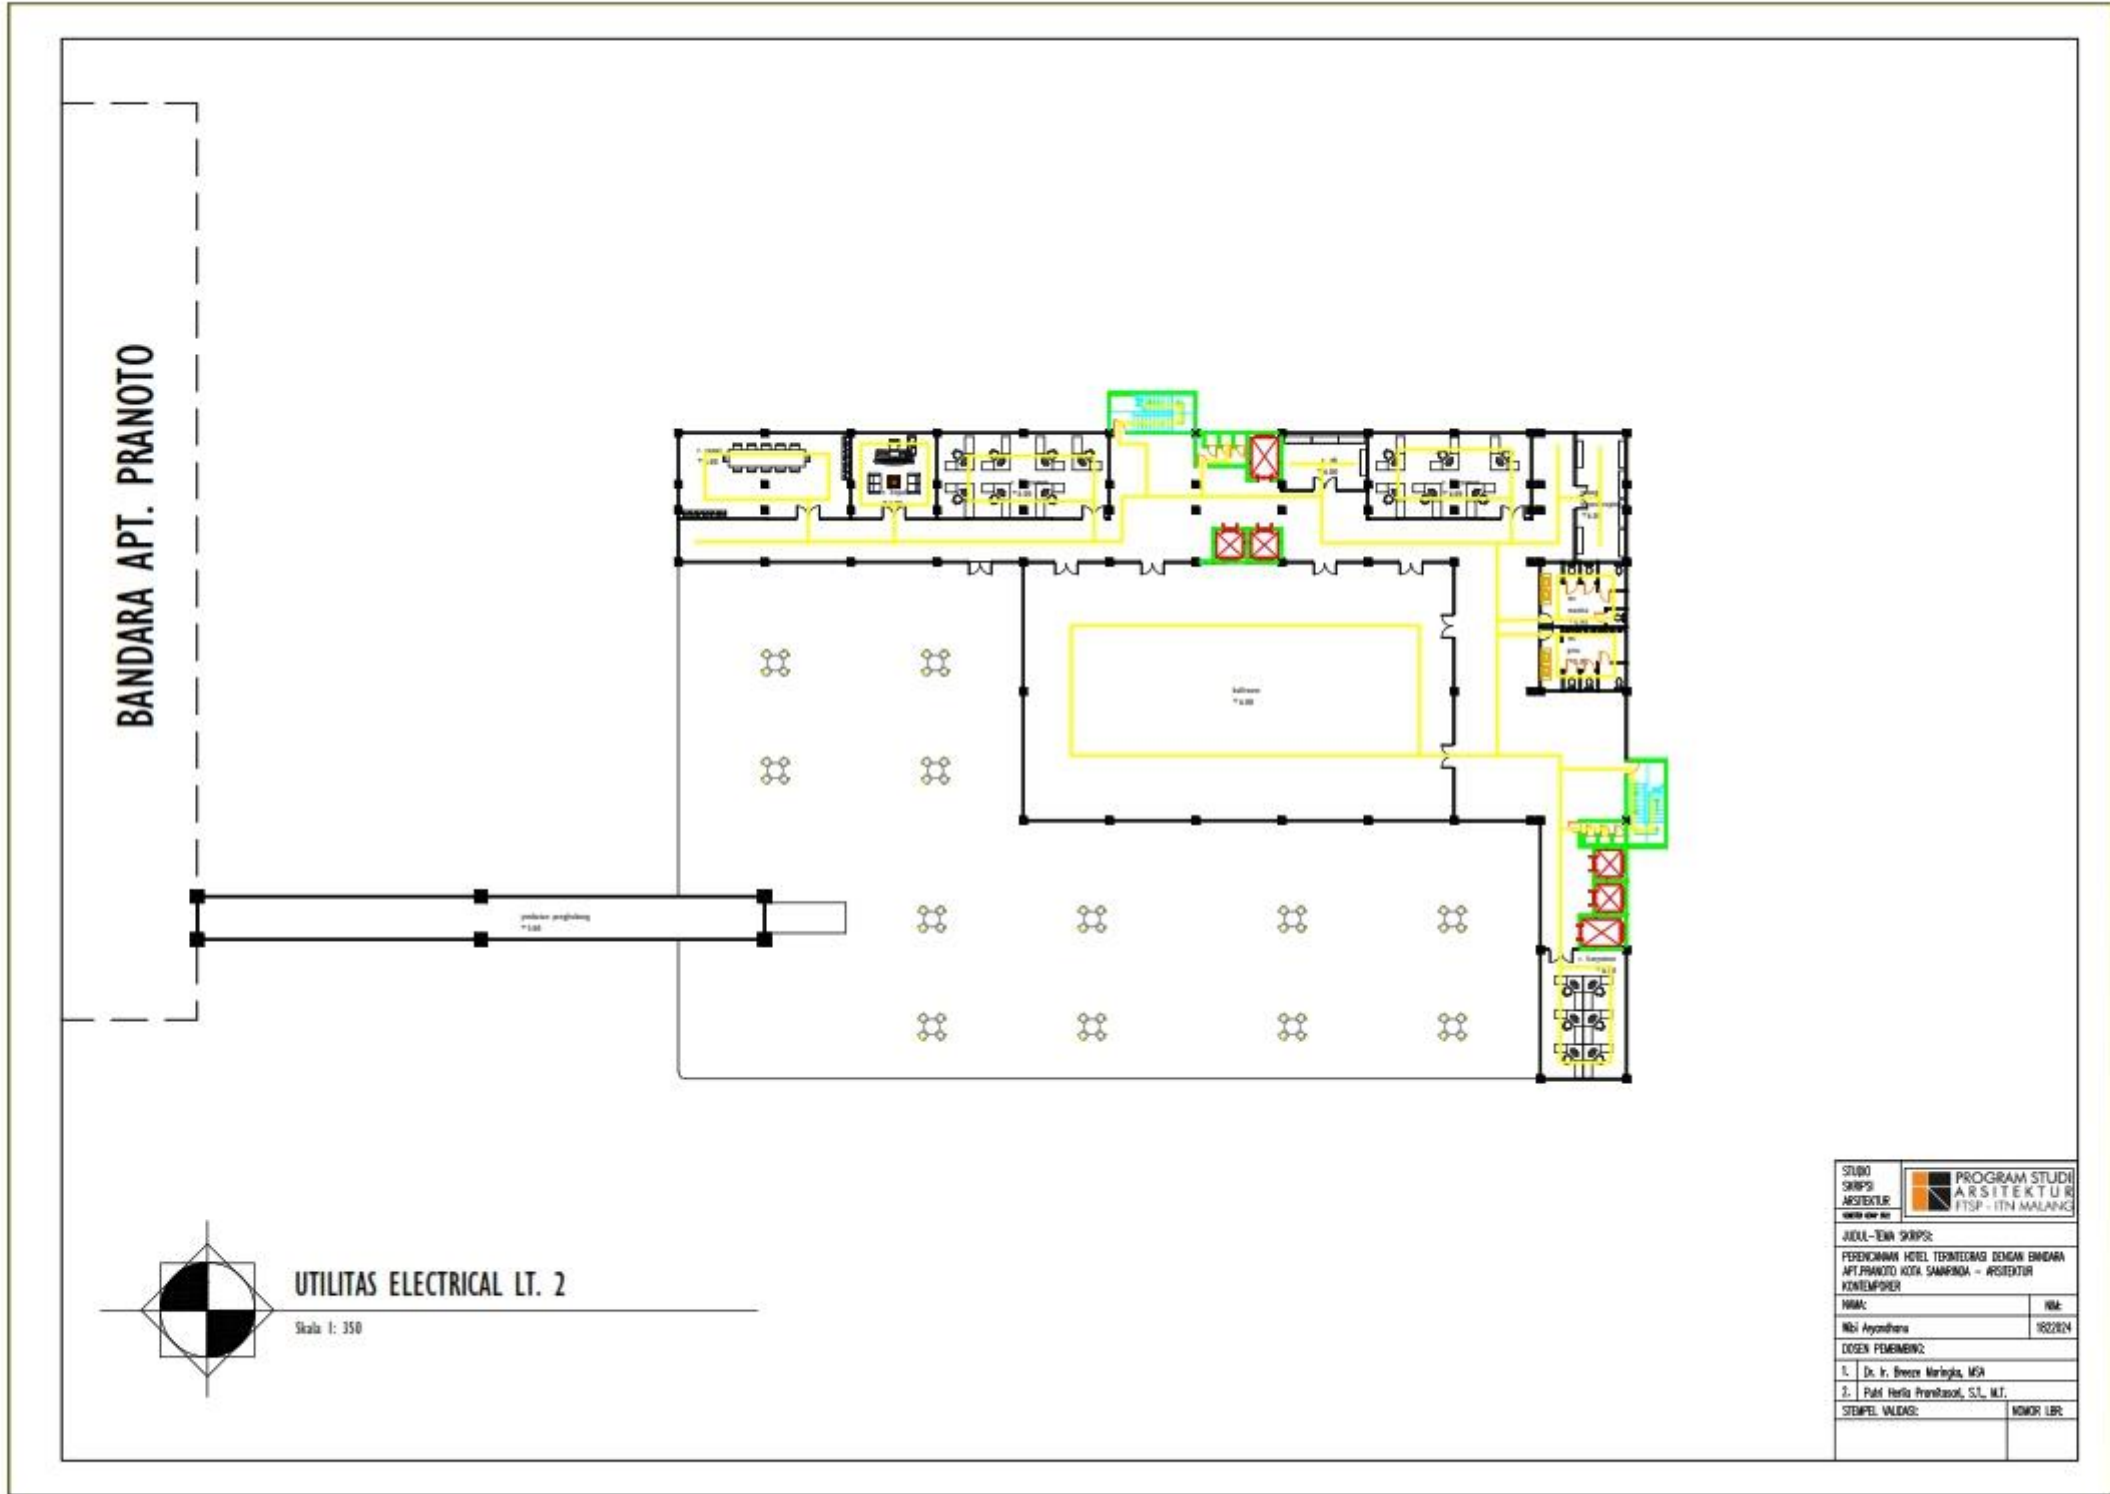


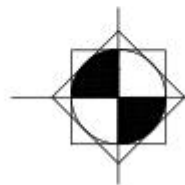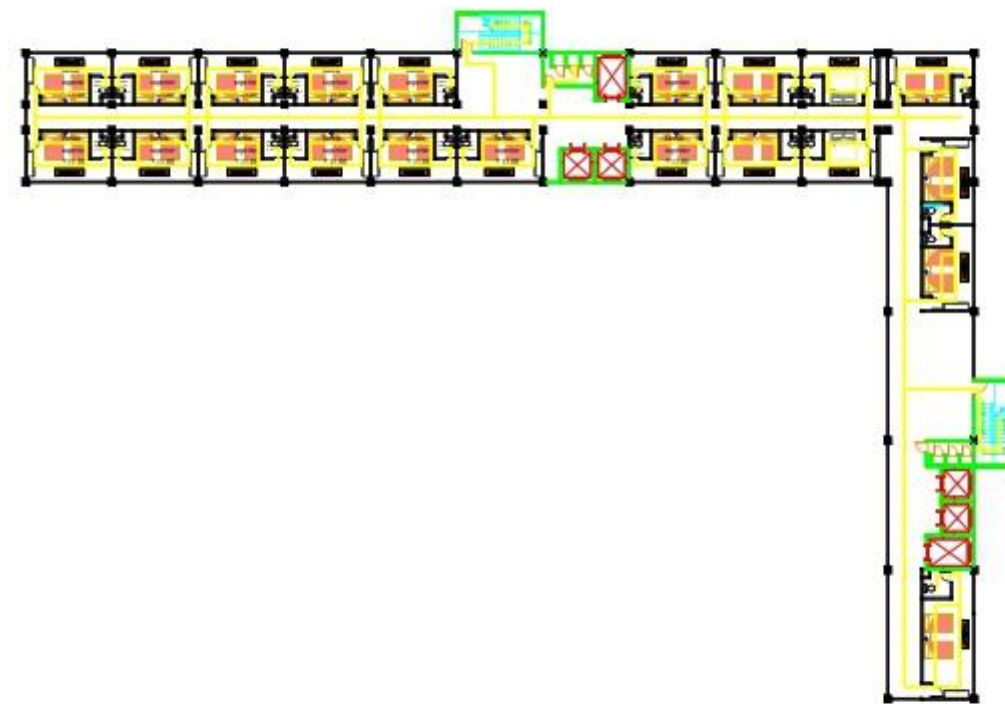

UTILITAS ELECTRICAL LT. 3

Skala 1: 350



STUDIO SKRIPSI ARSITEKTUR	PROGRAM STUDI ARSITEKTUR ITSF - ITN MALANG
JUDUL - EWA SKRIPSI:	
PERENCANAAN HOTEL TERPADUNG DENGAN BANGUNAN APT PRANOTO KOTA SAMARINDA - ARSITEKTUR KONTEMPORER	
NAMA:	NIM:
Niwi Ayyandhara	1822204
DOSEN PEMBIMBING:	
1. Dr. Ir. Bessy Marlingka, MSA	
2. Pahl Herli Prambasari, S.T., M.T.	
STEMPEL VALIDASI:	NOMOR LBR:

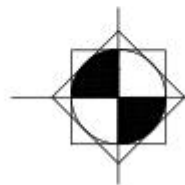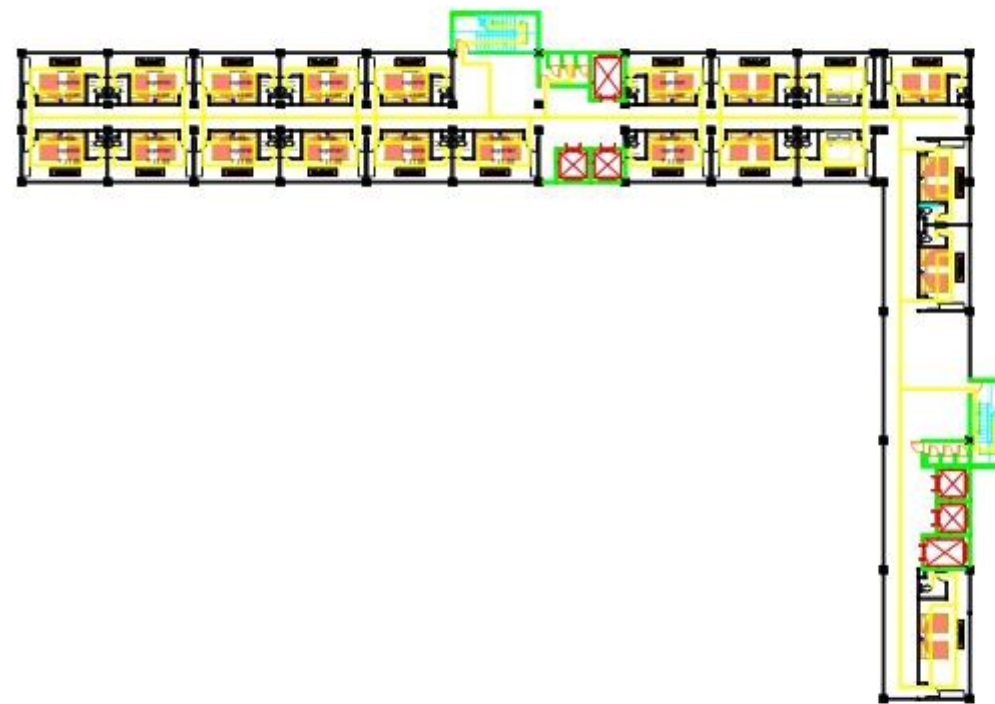

UTILITAS ELECTRICAL LT. 4

Skala 1: 350



STUDIO SKRIPSI ARSITEKTUR	PROGRAM STUDI ARSITEKTUR FTSP - ITN MALANG
JUDUL - EWA SKRIPSI:	
PERENCANAAN HOTEL TERPADUNG DENGAN BANGUNAN APT PRANOTO KOTA SAMARINDA - ARSITEKTUR KONTEMPORER	
NAMA:	NIM:
Niwi Ayyandhara	1822204
DOSEN PEMBIMBING:	
1. Dr. Ir. Bessy Marlingka, MSA	
2. Pahl Herli Prambasari, S.T., M.T.	
STEMPEL VALIDASI:	NOMOR LIBR:

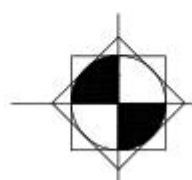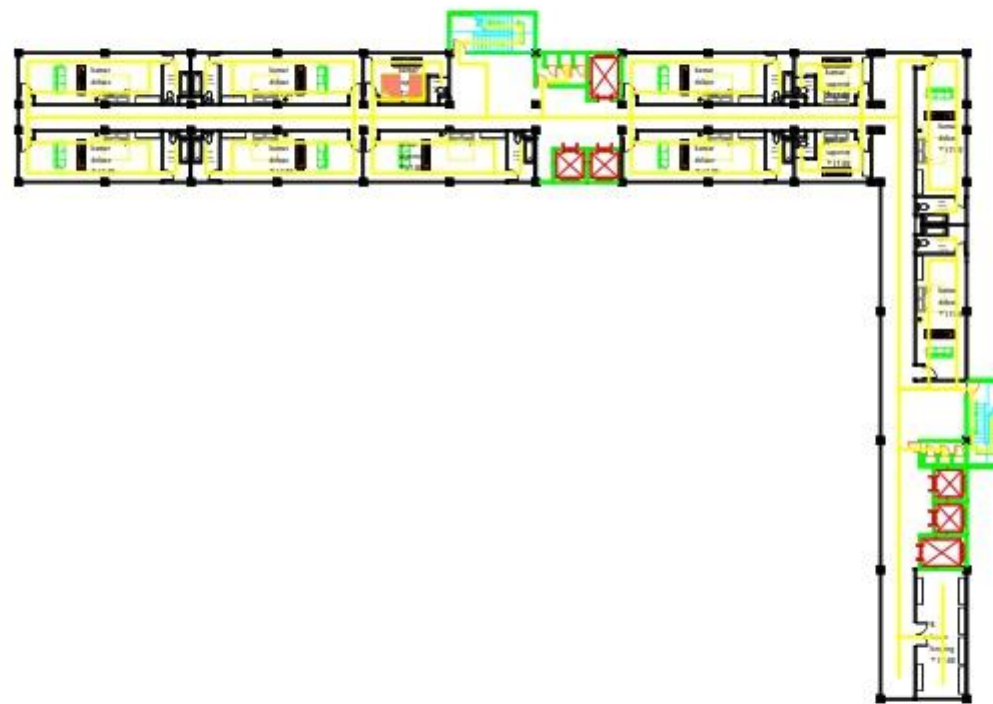

UTILITAS ELECTRICAL LT. 5

Skala 1: 350


STUDIO SKRIPSI ARSITEKTUR	PROGRAM STUDI ARSITEKTUR FTSP - ITN MALANG
JUDUL - EWA SKRIPSI:	
PERENCANAAN HOTEL TERPADUNG DENGAN BANGUNAN APT PRANOTO KOTA SAMARINDA - ARSITEKTUR KONTEMPORER	
NAMA:	NIM:
Niwi Ayyandhara	1822204
DOSEN PEMBIMBING:	
1. Dr. Ir. Bessy Marlingka, MSA	
2. Puhli Herli Prambasari, S.T., M.T.	
STEMPEL VALIDASI:	NOMOR LBR:

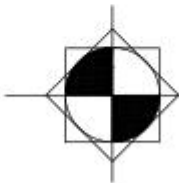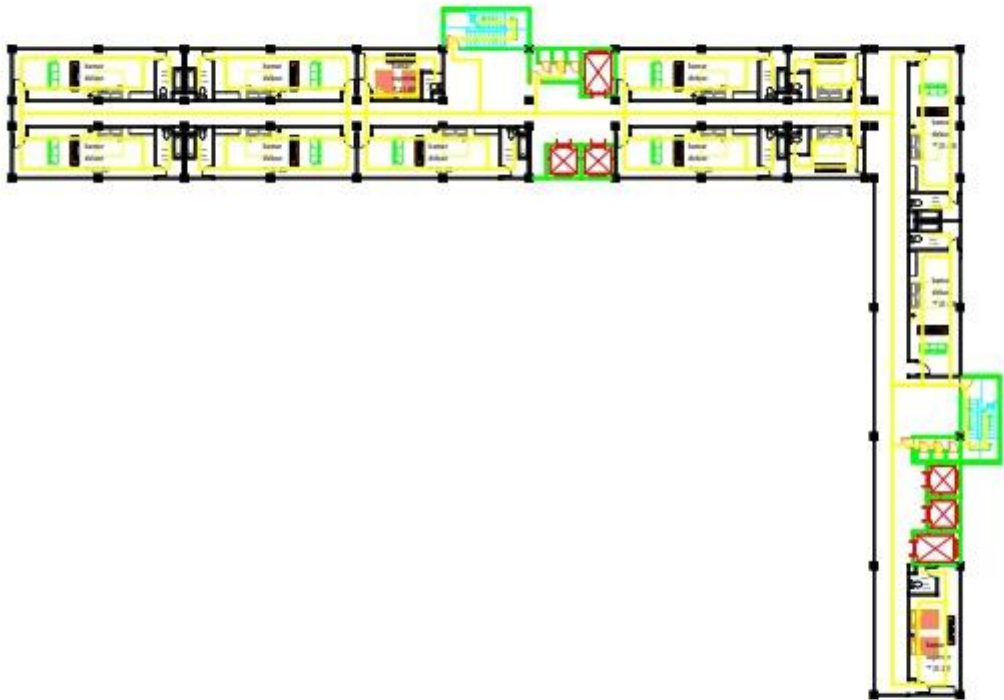



UTILITAS ELECTRICAL LT. 6


Skala 1: 350


STUDIO SKRIPSI ARSITEKTUR	PROGRAM STUDI ARSITEKTUR ITSF - ITN MALANG
JUDUL - EWA SKRIPSI:	
PERENCANAAN HOTEL TERPADUNG DENGAN BANGUNAN APT PRANOTO KOTA SAMARINDA - ARSITEKTUR KONTEMPORER	
NAMA:	NIM:
Niwi Ayyandhara	1822204
DOSEN PEMBIMBING:	
1. Dr. Ir. Bessie Marlingka, MSA	
2. Puhli Herli Prambasari, S.T., M.T.	
STEMPEL VALIDASI:	NOMOR LIBR:

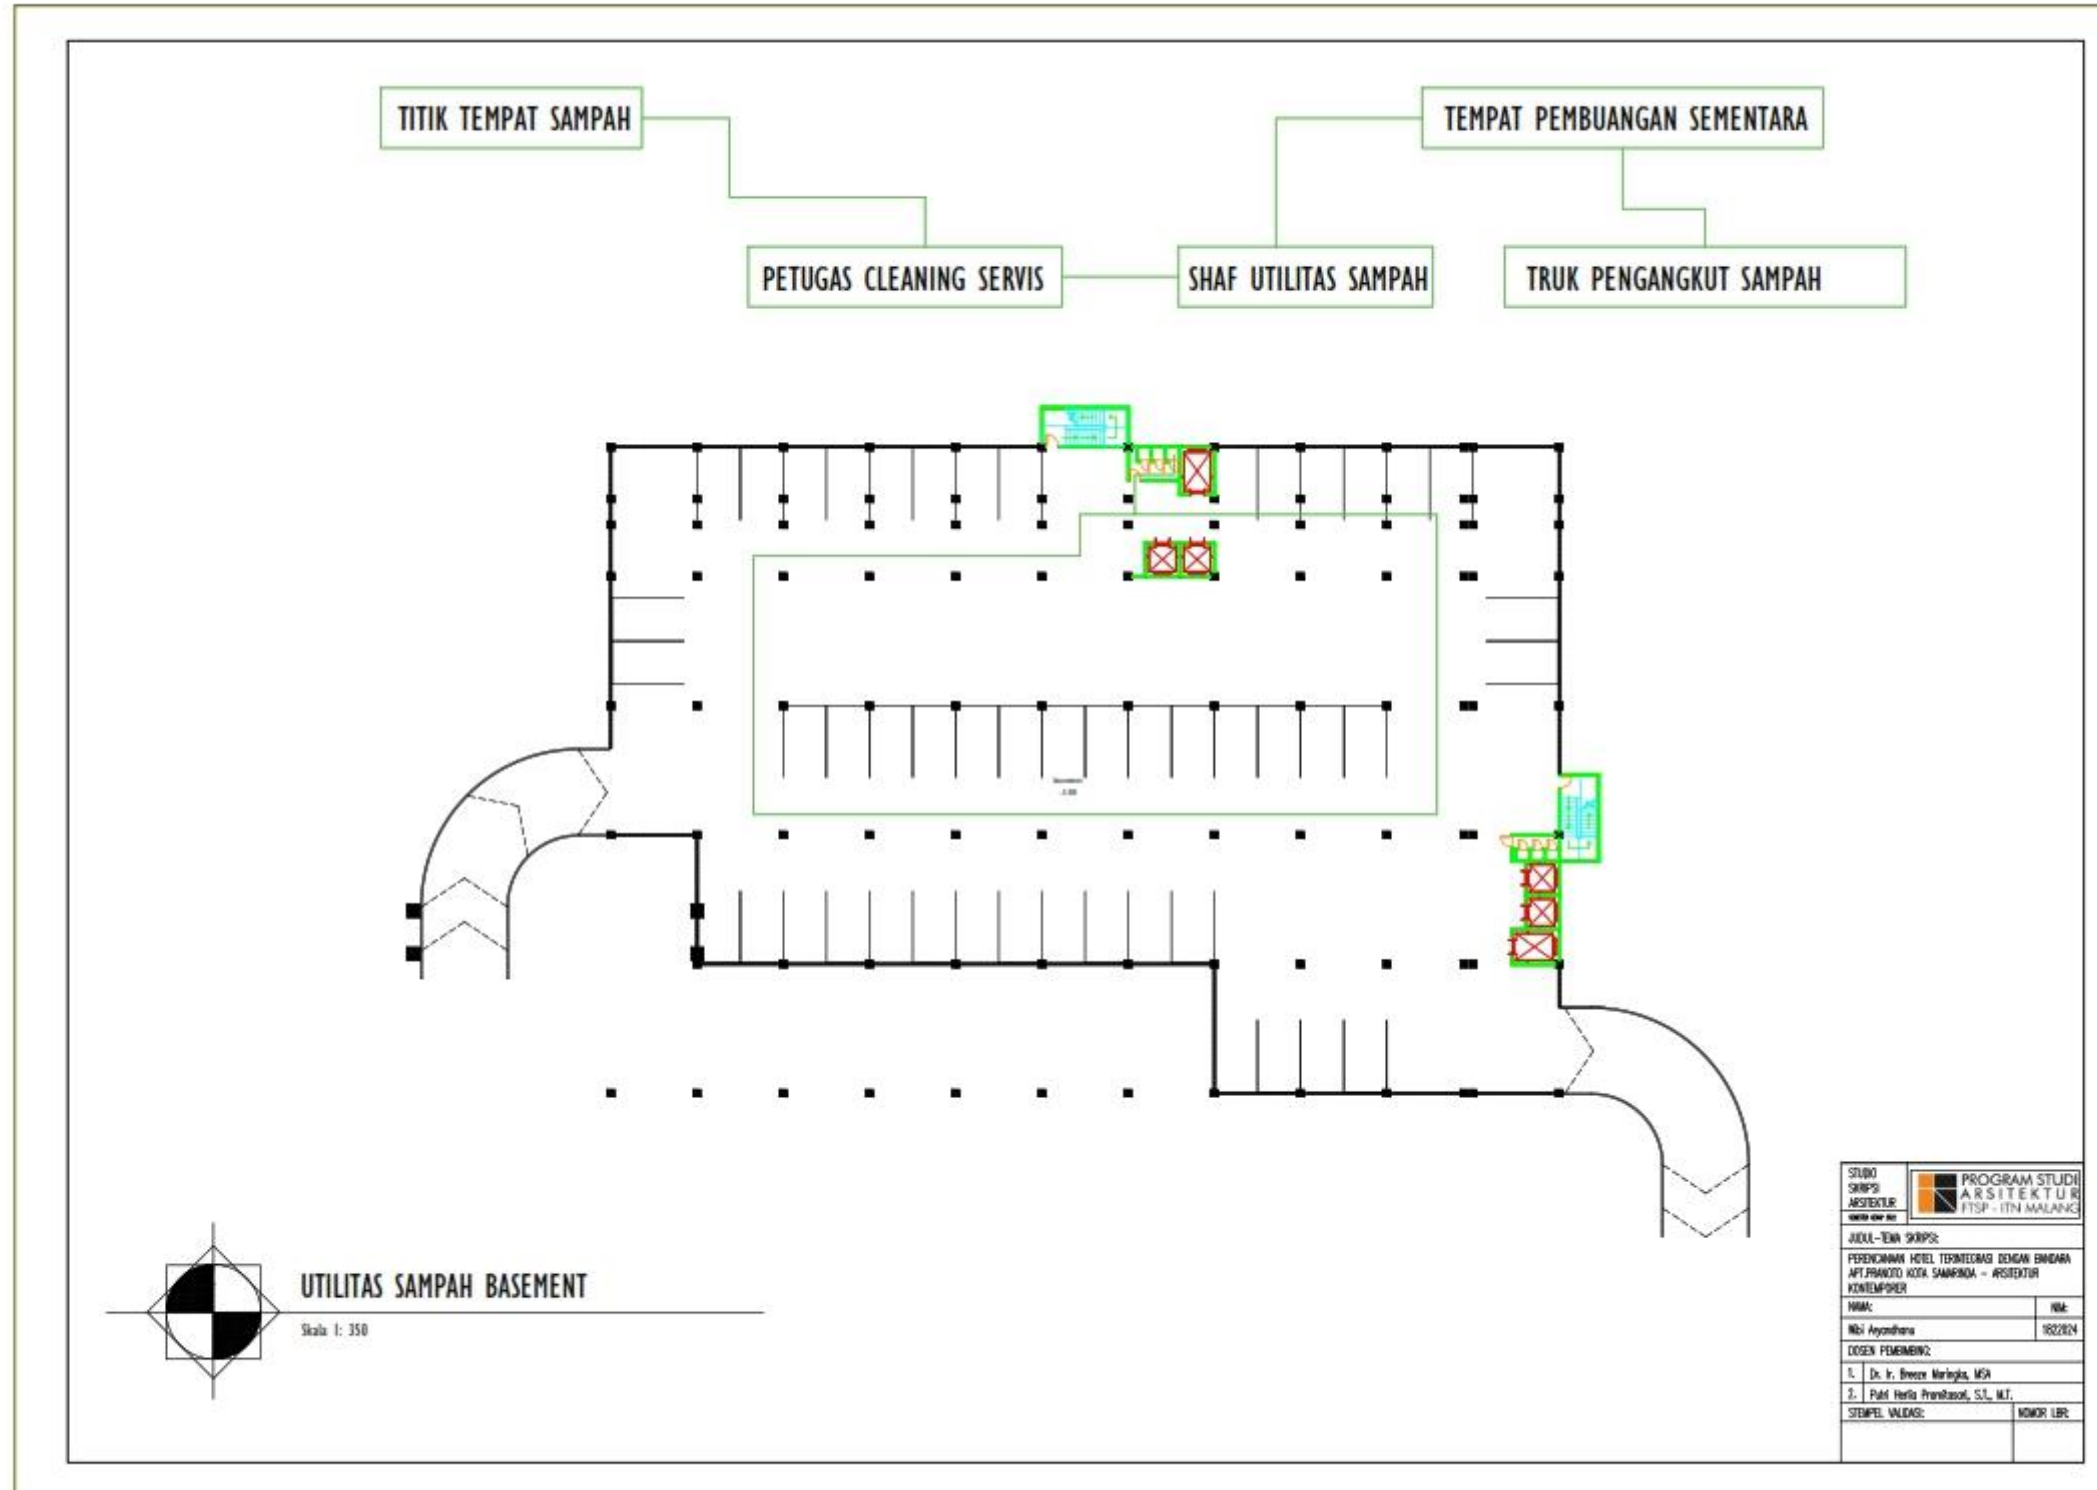

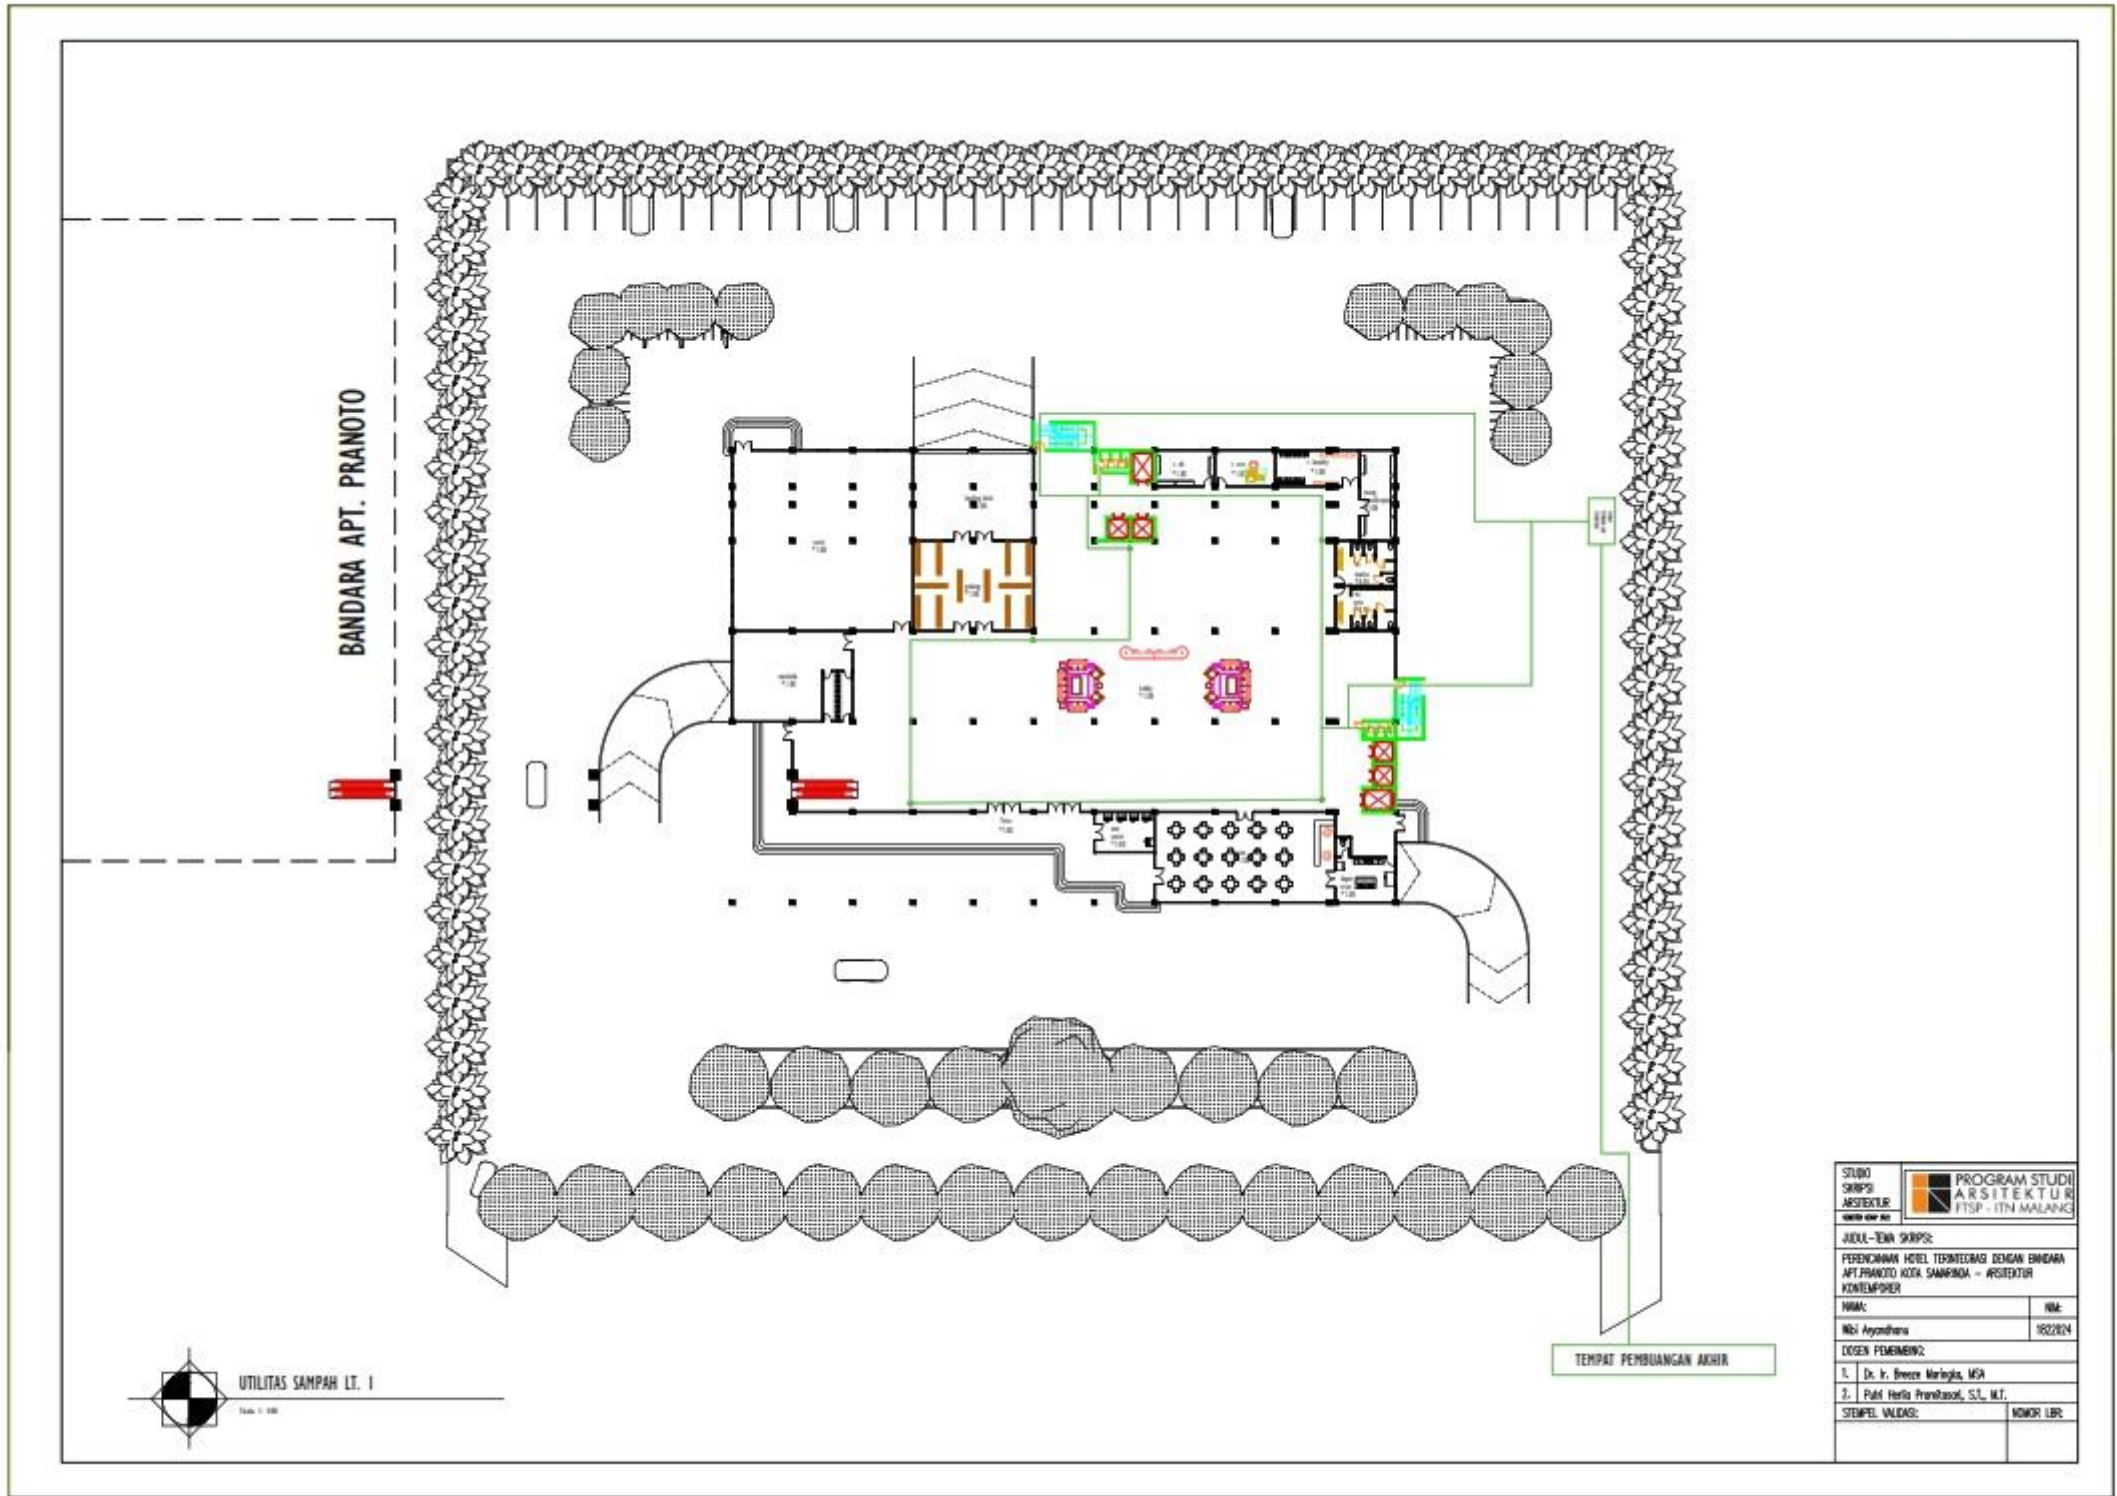

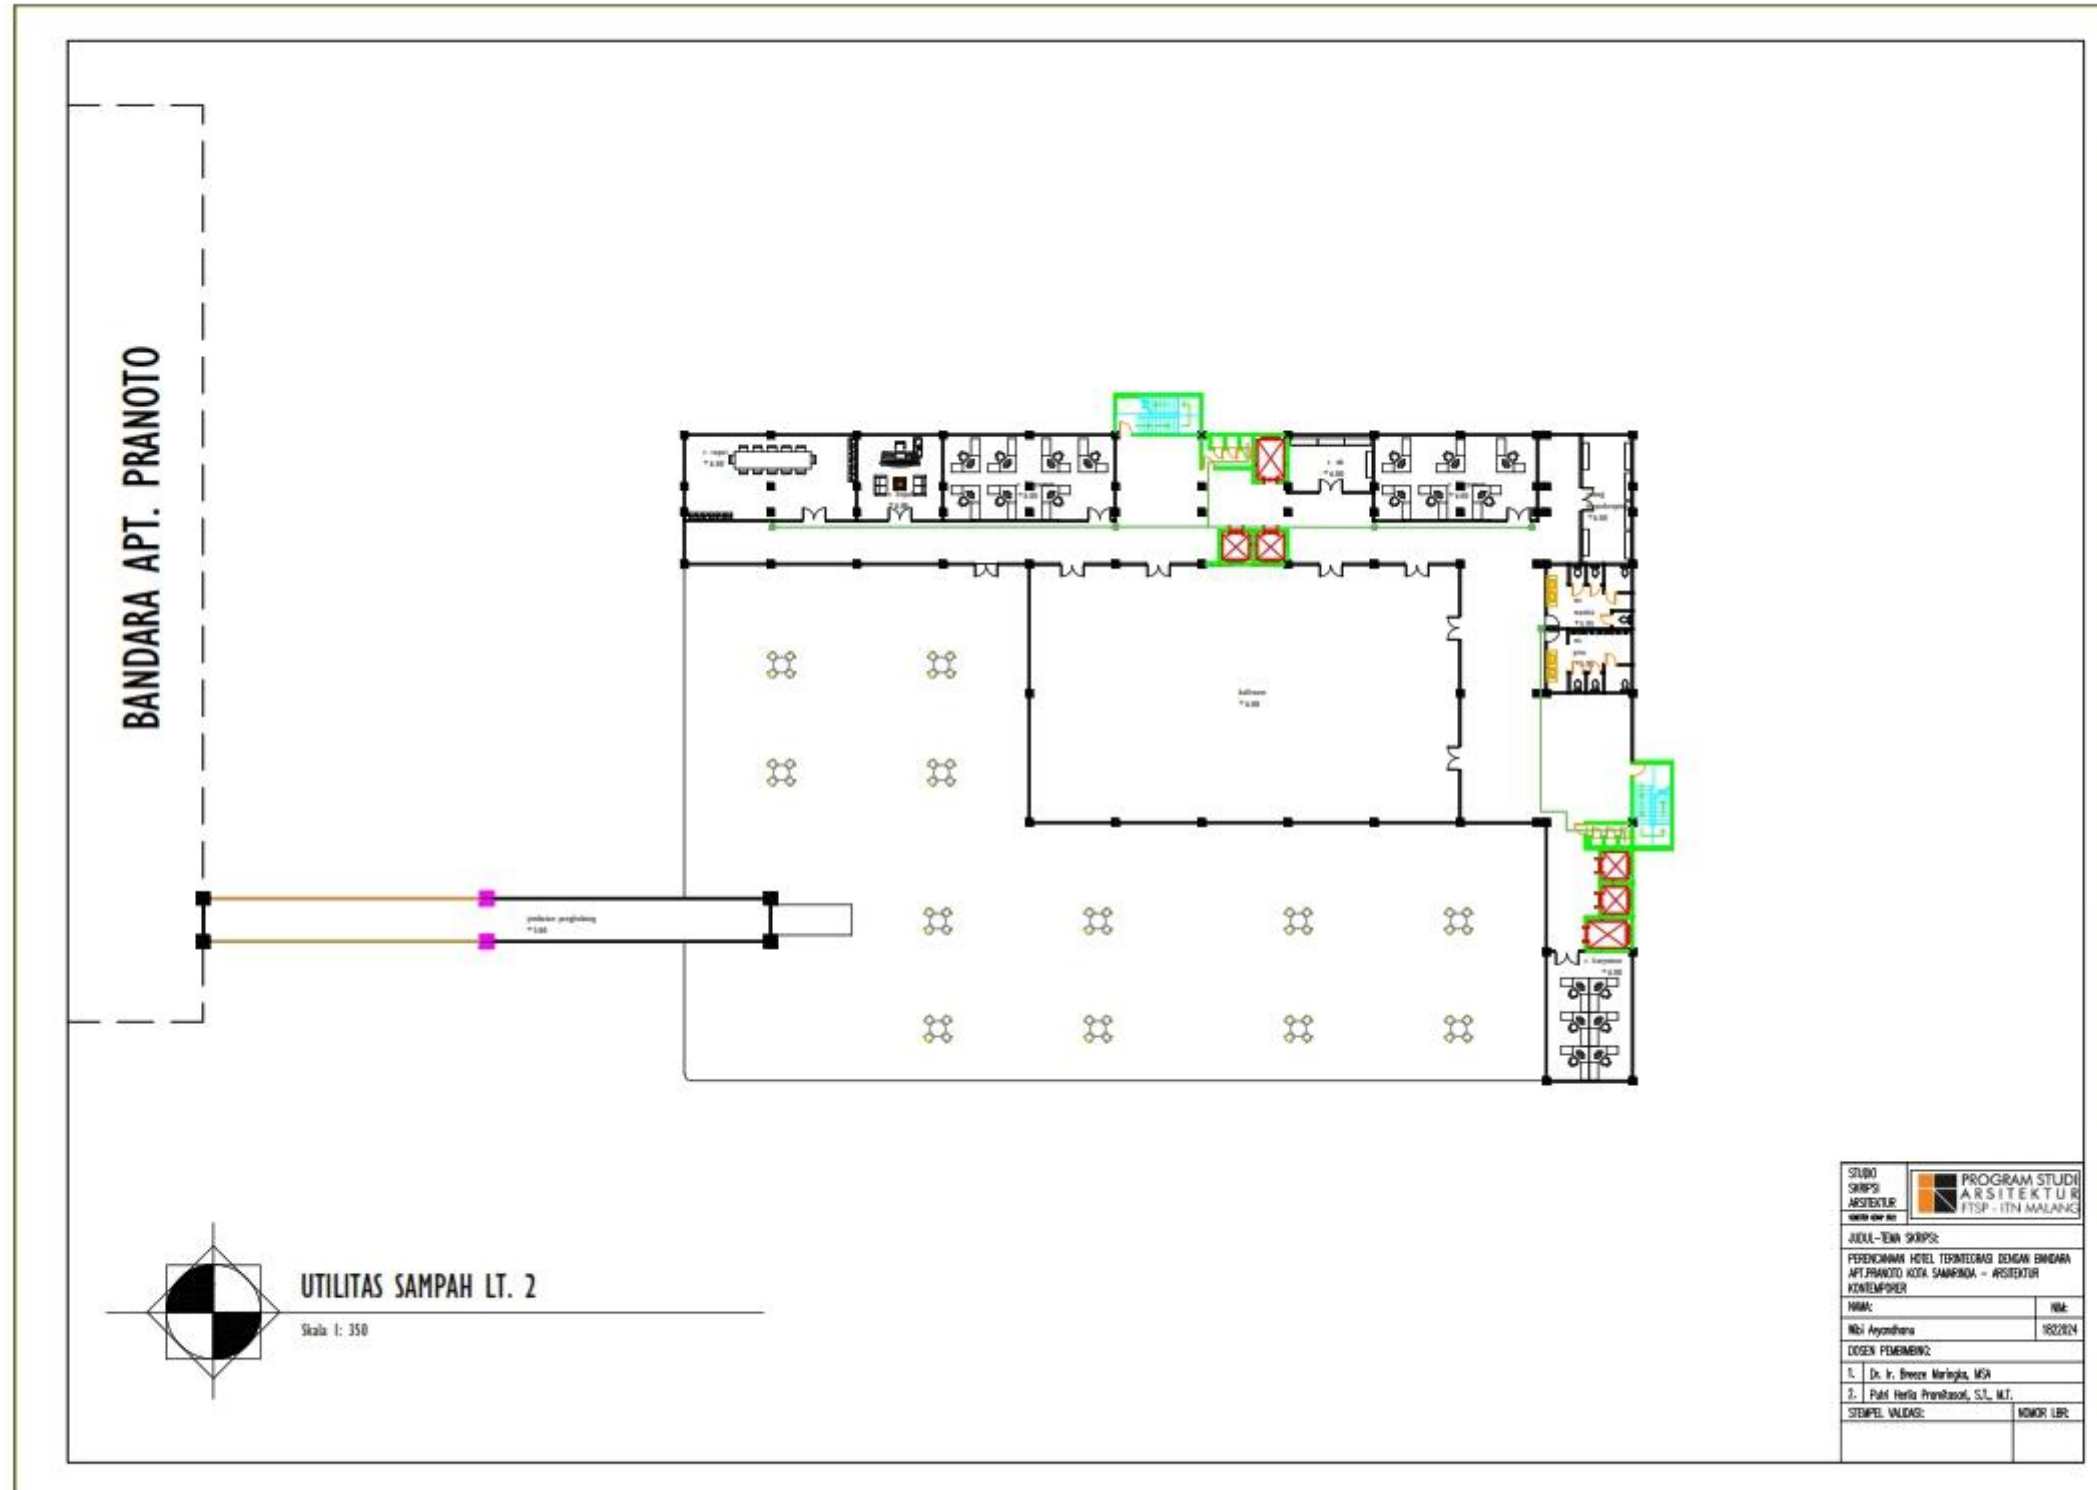

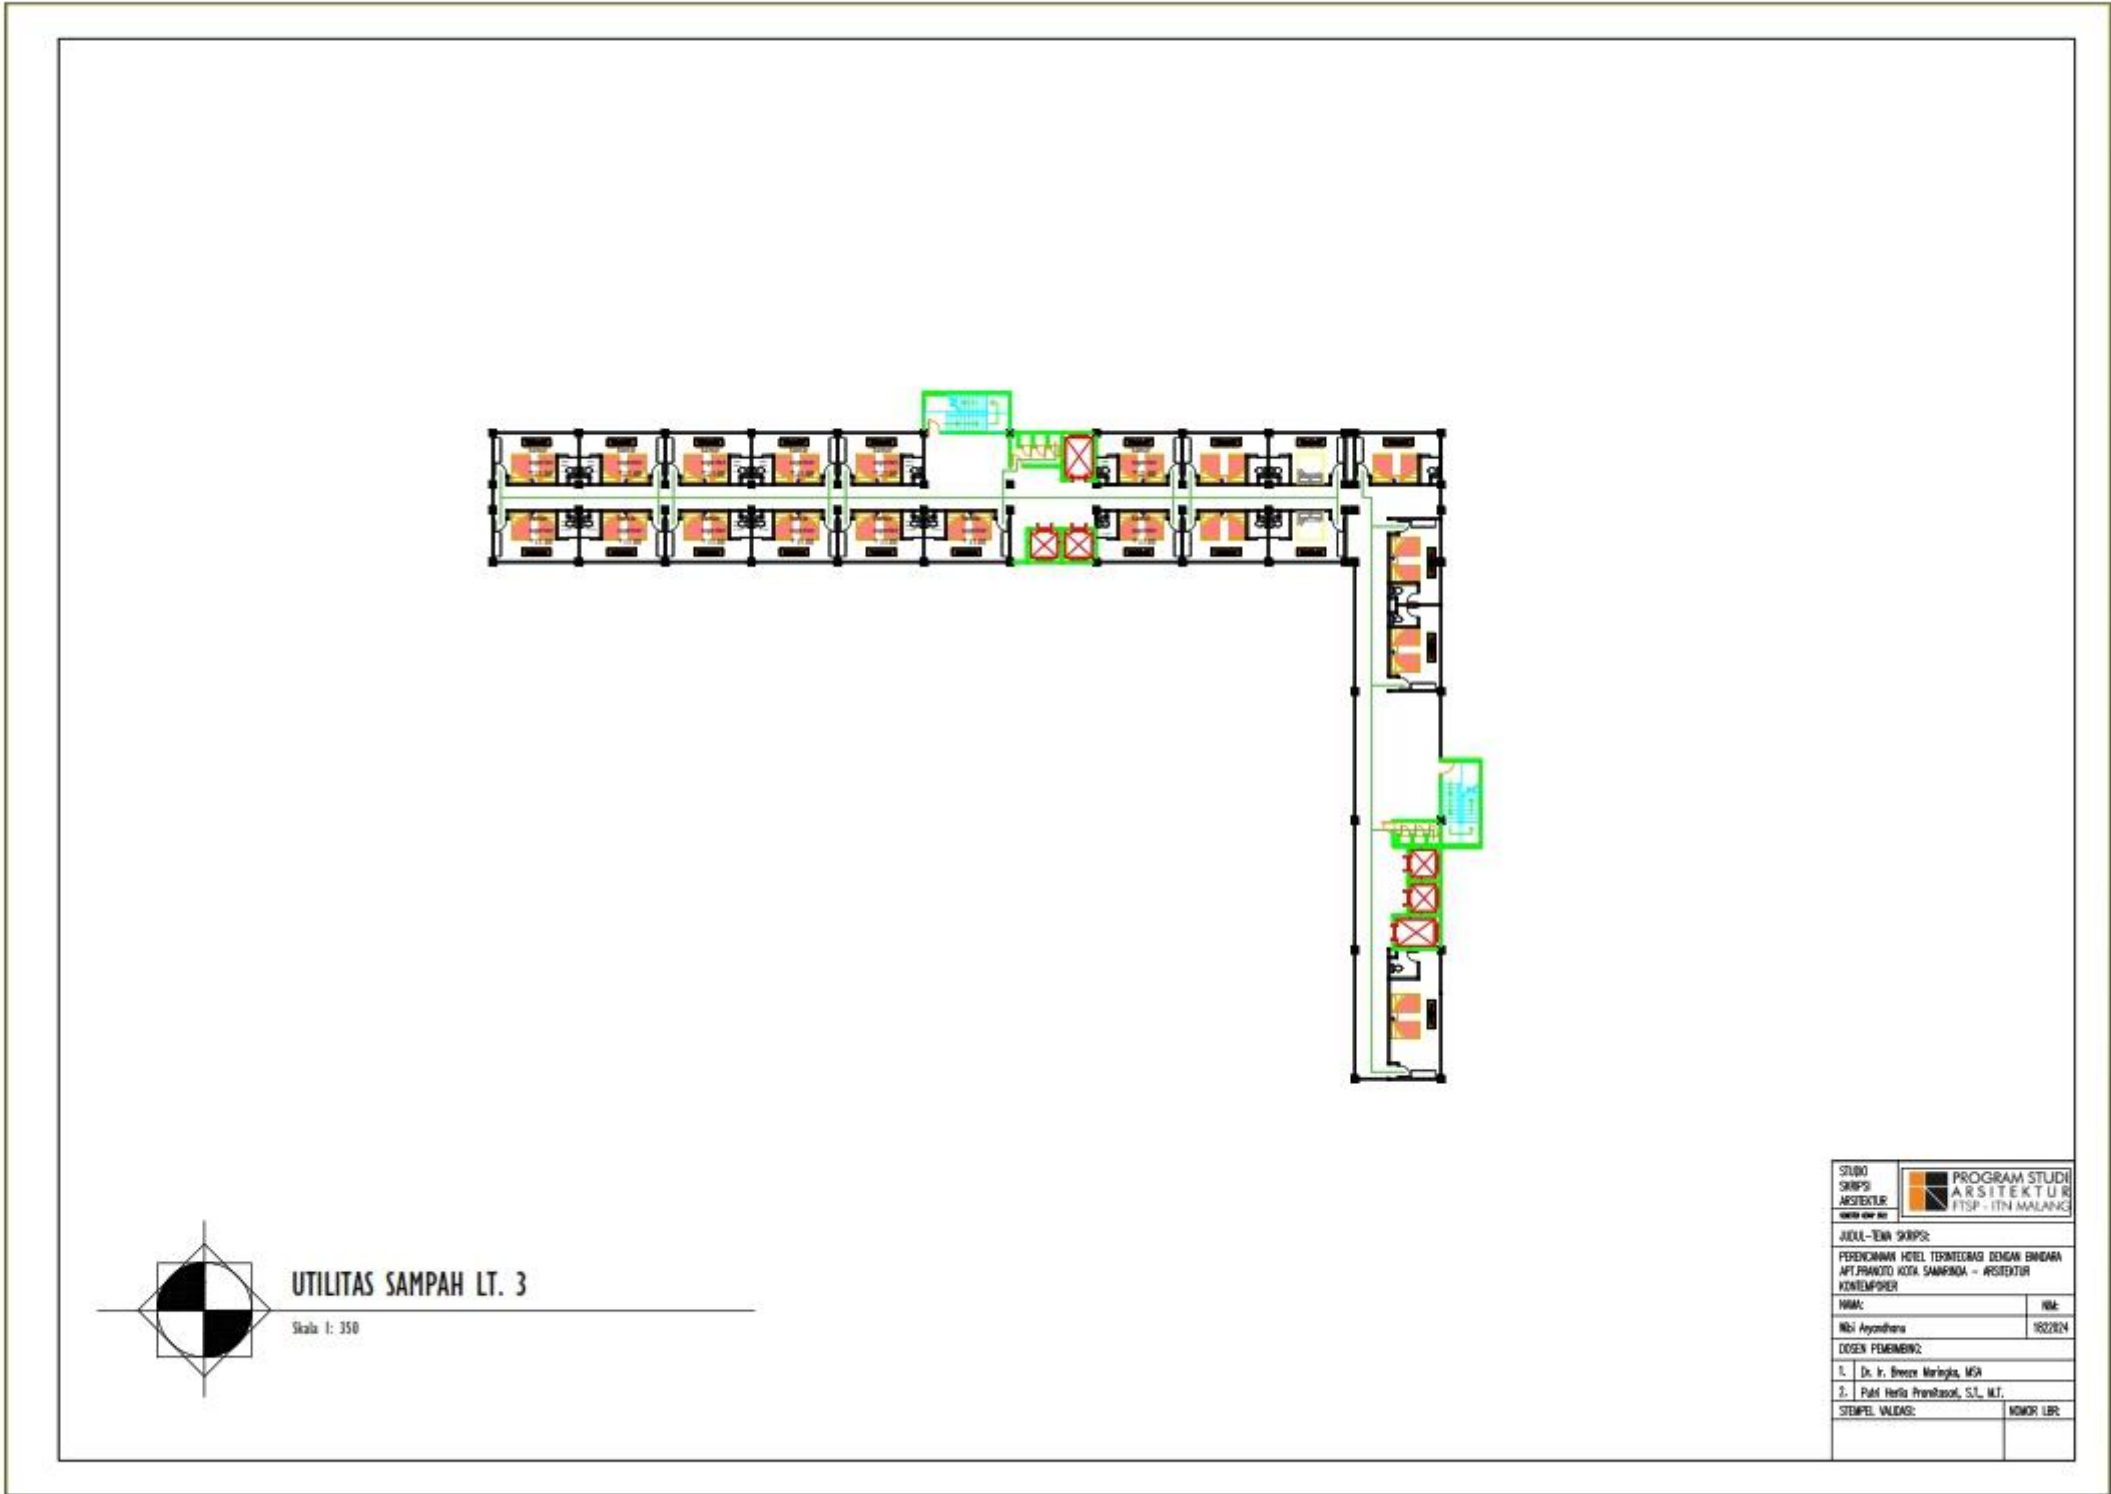


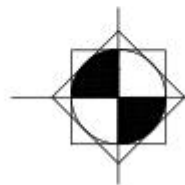

UTILITAS SAMPAH LT. 4

Skala 1: 350



STUDIO SKRIPSI ARSITEKTUR	PROGRAM STUDI ARSITEKTUR FTSP - ITN MALANG
JUDUL - EWA SKRIPSI:	
PERENCANAAN HOTEL TERPADUNG DENGAN BANGUNAN APT PRANOTO KOTA SAMARINDA - ARSITEKTUR KONTEMPORER	
NAMA:	NIM:
Niwi Ayyandhara	1822204
DOSEN PEMBIMBING:	
1. Dr. Ir. Bessie Marlingka, MSA	
2. Puhli Herli Prambasari, S.T., M.T.	
STEMPEL VALIDASI:	NOMOR LIBR:

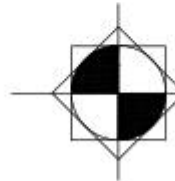

UTILITAS SAMPAH LT. 5

Skala 1: 350

STUDIO SKRIPSI ARSITEKTUR	PROGRAM STUDI ARSITEKTUR FTSP - ITN MALANG
JUDUL - EWA SKRIPSI:	
PERENCANAAN HOTEL TERPADUNG DENGAN BANGUNAN APT PRANOTO KOTA SAMARINDA - ARSITEKTUR KONTEMPORER	
NAMA:	NIM:
NiQi Ayyadhana	1822204
DOSEN PEMBIMBING:	
1. Dr. Ir. Bessie Marlingka, MSA	
2. Puhli Herli Prambasari, S.T., M.T.	
STEMPEL VALIDASI:	NOMOR LBR:

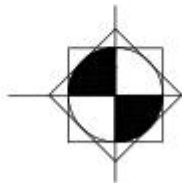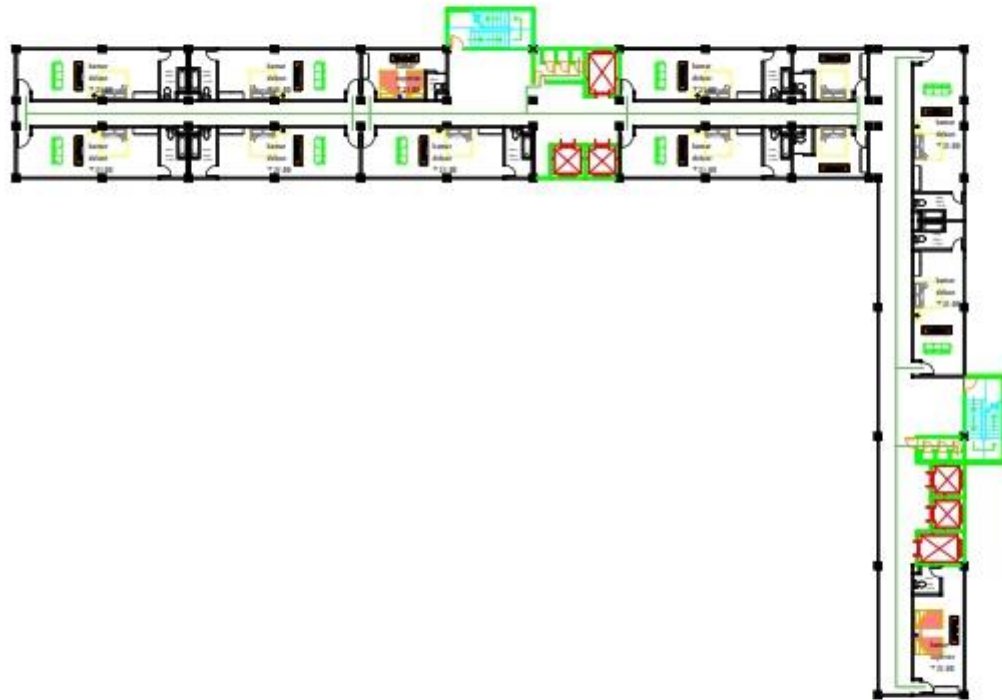



UTILITAS SAMPAH LT. 6

Skala 1: 350

STUDIO SKRIPSI ARSITEKTUR	PROGRAM STUDI ARSITEKTUR FTSP - ITN MALANG
JUDUL - EWA SKRIPSI:	
PERENCANAAN HOTEL TERPADUNG DENGAN BANGUNAN APT PRANOTO KOTA SAMARINDA - ARSITEKTUR KONTEMPORER	
NAMA:	NIM:
NiQi Ayyadhana	1822204
DOSEN PEMBIMBING:	
1. Dr. Ir. Bessie Marlingka, MSA	
2. Puhli Herli Prambasari, S.T., M.T.	
STEMPEL VALIDASI:	NOMOR LIBR:




Penggunaan sunshading sebagai pencegah sinar matahari langsung masuk ke bangunan

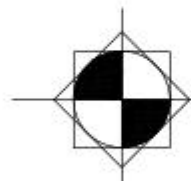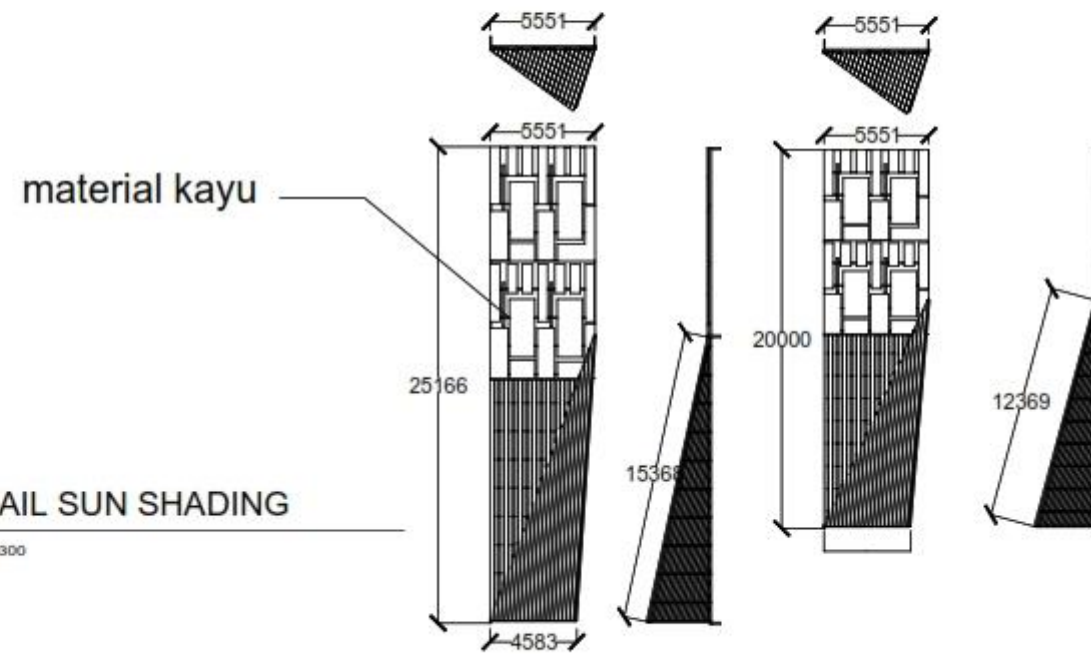

DETAIL SUN SHADING



Skala 1: 300

STUDI SKRIPSI ARSEKUR	PROGRAM STUDI ARSITEKTUR FTSP - ITN MALANG
JUDUL-TEMA SKRIPSI: PERENCANAAN HOTEL TERKINERJAS DENGAN BAHAN APLIKASIKAN KOTA SAMARINDA - ARSEKUR KONTEMPORER	
NAMA:	NIK:
WIS: Ayandhara	1822024
DISEN PEMBIMBING:	
1. Dr. Ir. Ezeriz Matangin, MSc	
2. Puji Herli Prambasari, ST., MT.	
STEMPEL VALIDASI:	NOMOR LBR:

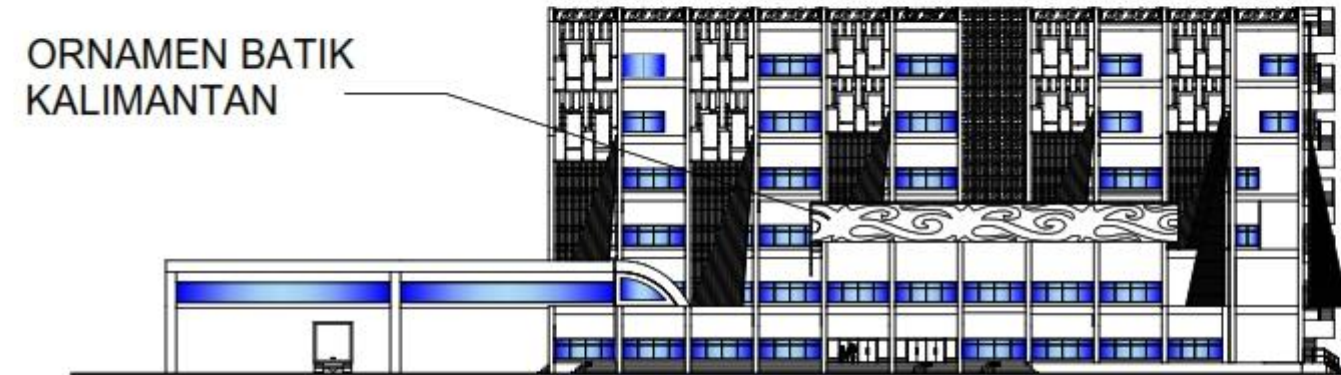

Ornamen ini berfungsi sebagai hiasan serta mahkota pada atap balroom lantai 2 dan menjadi point of interest pada bangunan ini.

material
aluminium
composite

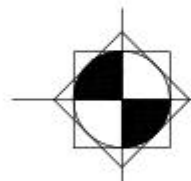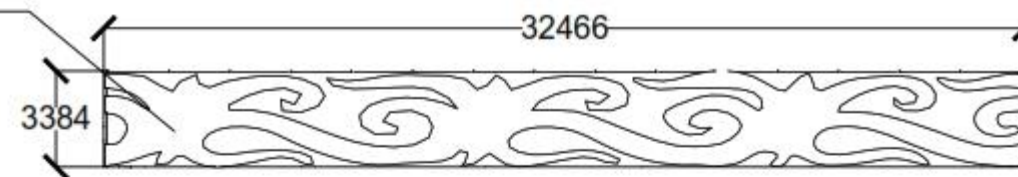

DETAIL ORNAMEN BATIK KALIMANTAN


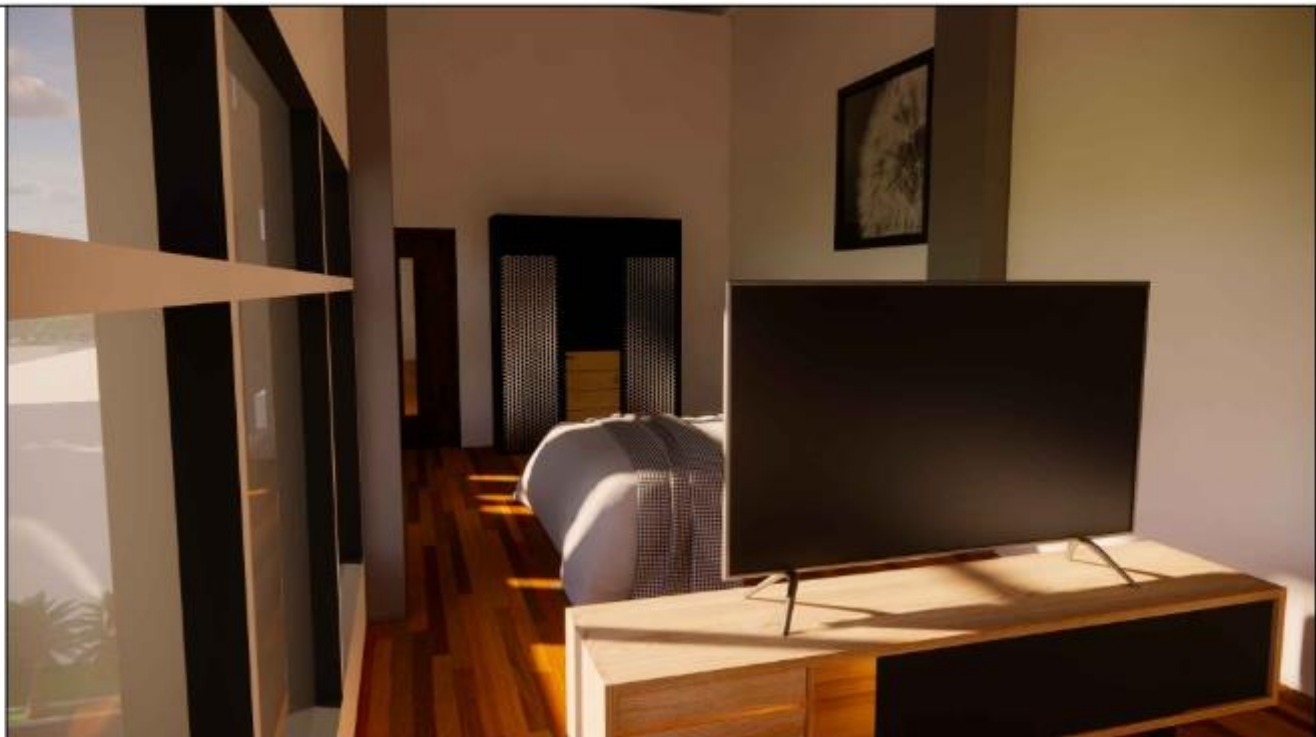


Skala 1: 200

STUDI SKRIPSI ARSEKTUR	PROGRAM STUDI ARSITEKTUR FTSP - ITN MALANG
JUDUL-TEMA SKRIPSI:	
PERENCANAAN HOTEL TERKINERJAS DENGAN BANGUNAN APLIKASIKAN KOTA SAMARINDA - ARSEKTUR KONTEMPORER	
NAMA:	NIM:
WIS: Ayandhara	1822024
DISEN PEMBINA:	
1. Dr. Ir. Ezer Mulya, MSc	
2. Puji Herli Prasasti, ST., MT.	
STEMPEL VALIDASI:	NOMOR LBR:



RENDER EXTERIOR

STUDIO SKRIPSI ARSITEKTUR	PROGRAM STUDI ARSITEKTUR FTSP - ITN MALANG
JUDUL - EWA SKRIPSI:	
PERENCANAAN HOTEL TERPADUNG DENGAN BANGUNAN APT. PRANOTO KOTA SAMARINDA - ARSITEKTUR KONTEMPORER	
NAMA:	NIM:
Niki Ayanthana	1822204
DOSEN PEMBIMBING:	
1. Dr. Ir. Bessy Marlingka, MSA	
2. Putri Herli Prambasari, S.T., M.T.	
STEMPEL VALIDASI:	NOMOR LBR:

 <p>RENDER INTERIOR KAMAR SUPERIOR</p>																					
	 <p>RENDER INTERIOR KAMAR DELUXE</p> <table border="1" data-bbox="2220 1381 2451 1665"><tr><td>STUDIO SKRIPSI ARSITEKTUR</td><td>PROGRAM STUDI ARSITEKTUR FTSP - ITN MALANG</td></tr><tr><td colspan="2">JUDUL - EWA SKRIPSI:</td></tr><tr><td colspan="2">PERENCANAAN HOTEL TERPADUNG DENGAN BANGUNAN APT PRANOTO KOTA SAMARINDA - ARSITEKTUR KONTEMPORER</td></tr><tr><td>NAMA:</td><td>NIM:</td></tr><tr><td>Nisi Ayyadhana</td><td>1822204</td></tr><tr><td colspan="2">DOSEN PEMBIMBING:</td></tr><tr><td>1. Dr. Ir. Bessy Marlingka, MSA</td><td></td></tr><tr><td>2. Pahl Herli Prambasari, S.T., M.T.</td><td></td></tr><tr><td>STEMPEL VALIDASI:</td><td>NOMOR LBR:</td></tr><tr><td></td><td></td></tr></table>	STUDIO SKRIPSI ARSITEKTUR	PROGRAM STUDI ARSITEKTUR FTSP - ITN MALANG	JUDUL - EWA SKRIPSI:		PERENCANAAN HOTEL TERPADUNG DENGAN BANGUNAN APT PRANOTO KOTA SAMARINDA - ARSITEKTUR KONTEMPORER		NAMA:	NIM:	Nisi Ayyadhana	1822204	DOSEN PEMBIMBING:		1. Dr. Ir. Bessy Marlingka, MSA		2. Pahl Herli Prambasari, S.T., M.T.		STEMPEL VALIDASI:	NOMOR LBR:		
STUDIO SKRIPSI ARSITEKTUR	PROGRAM STUDI ARSITEKTUR FTSP - ITN MALANG																				
JUDUL - EWA SKRIPSI:																					
PERENCANAAN HOTEL TERPADUNG DENGAN BANGUNAN APT PRANOTO KOTA SAMARINDA - ARSITEKTUR KONTEMPORER																					
NAMA:	NIM:																				
Nisi Ayyadhana	1822204																				
DOSEN PEMBIMBING:																					
1. Dr. Ir. Bessy Marlingka, MSA																					
2. Pahl Herli Prambasari, S.T., M.T.																					
STEMPEL VALIDASI:	NOMOR LBR:																				

LAMPIRAN



KOTA SAMARINDA
HOTEL TERINTEGRASI DENGAN BANDARA APT. PRANOTO
ARSITEKTUR KONTEMPORER

BACKGROUND

Kota Samarinda adalah sebuah Ibukota Provinsi dari Kalimantan Timur, transportasi pun adalah kebutuhan utama bagi para masyarakat dan satu-satunya bandara yang melayani antar pulau adalah Bandara Sepinggan yang ada dikota Balikpapan karena kota ini sendiri cukup jauh dari kota Samarinda dan apabila masyarakat yang berada dikota Bontang, Sangata, dan beberapa kota lain yang harus melewati kota Samarinda dulu untuk pergi ke Bandara Sepinggan harus menempuh waktu lebih lagi untuk bisa bepergian antar pulau. Maka pada tahun 2018 dengan di bukanya bandara APT Pranoto yang di resmikan Gubernur Kalimantan Timur dengan itu pula secara resmi Bandara APT Pranoto beroperasi, alhasil masyarakat yang berada di kota-kota yang jauh dari kota Balikpapan bisa memangkas waktu tempuh untuk menggunakan transportasi udara.


setelah beroperasi kurang lebih 2 tahun dengan fasilitas yang ada maka pada tahun 2020 di rencanakan akan di bangun fasilitas pendukung berupa hotel yang terintegrasi dengan Bandara APT Pranoto yaitu untuk melengkapi fasilitas yang ada pada Bandara ini hotel ini direncanakan akan terintegrasi dengan Bandara sehingga memudahkan bagi para masyarakat yang menggunakan fasilitas hotel ini. Hotel terintegrasi adalah hotel yang dapat berhubungan dengan sebuah fasilitas lain, yang artinya, Hotel terintegrasi dengan bandara ini nantinya akan mendapat akses atau bisa di katakan berhubungan dengan bandara secara mudah.

ARCHITECTURE CONTEMPORARY

Phenomena kontemporer, dalam buku World of Contemporary Architecture (Konaranta, 2000) mengatakan bahwa "Arsitektur Kontemporer adalah gaya arsitektur yang memiliki tujuan untuk memberikan contoh kualitas tertentu terutama dari segi kemajuan teknologi dan juga kebebasan untuk mengekspresikan suatu gaya arsitektur."

- Berikut adalah ciri-ciri arsitektur kontemporer :
- Lukuk atau Melengkung
 - Pada Warna Netral dan Tegak
 - Komposisi Ruang "Membang"
 - Material Asas-Panasaram
 - Jendela Super Besar
 - Memperhatikan Aspek Lingkungan

VIEW

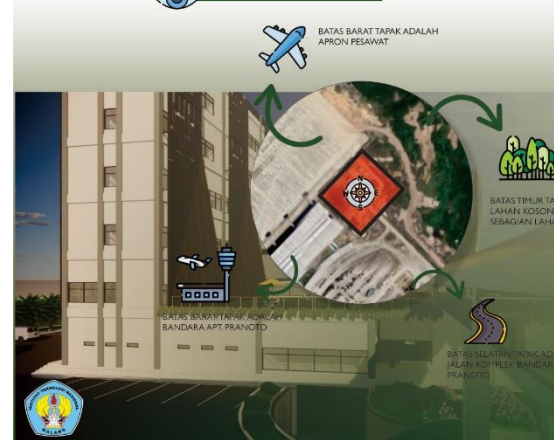


LOCATION



Lokasi bangunan ini berada Jl. Bontang - Samarinda, Sungai Sangi Kec. Samarinda Utara, Kota Samarinda, Kalimantan Timur. dengan luas 12.652 m²

ZONING

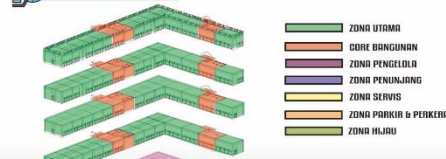

WIBI ARYANDHANU
 1822024
 PROGRAM STUDI ARSITEKTUR FTSP - ITN MALANG

