



WAHANA MULTI DESAIN

KONSULTAN PERENCANA, PERANCANG dan MANAJEMEN KONSTRUKSI

JalanPuncakDiengEksklusif JJ-6 No. 9 Malang 65151, Phone: +62341580011, Fax.: +62341580011

e_mail: wahanamultidesain@gmail.com ; wahanamultidesain@yahoo.com Website: www.wmdesain.co.id

SURAT TUGAS No. WMD-021/XII/ST/2014.

Yang bertatadatangan dibawah ini,

Nama : Lia Kurniawati, ST., IAI.
Alamat : Jl. Puncak Dieng JJ-6/9 Malang 65151.
Jabatan : Direktur CV. Wahana Multi Desain

Dengan ini menugaskan:

Nama : Dr. Ir. Lalu Mulyadi, MT
Alamat : Perum. Joyo Grand K-117, Lowokwaru Malang.
Jabatan : Team Leader / Arsitek Kepala pada CV. Wahana Multi Desain.
Penugasan : Sebagai Arsitek Kepala pada Perencanaan / Perancangan Pembangunan Hotel
Sutan Raja di Mataram yang dimulai pada 29 Desember 2014 sd 30 Maret
2015.

Demikian surat tugas ini disampaikan untuk dapat dilaksanakan sebagaimana mestinya.

Malang, 29 Desember 2014.

Lia Kurniawati, ST, IAI.
Direktur.

PEMBANGUNAN HOTEL SUTAN RAJA DI MATARAM

2014



DOKUMEN KONTRAK



WAHANA MULTI DESAIN

Konsultan Perencana, Perancang, dan Manajemen Konstruksi
Kantor Pusat : Jl. Mayang No. 9 Malang 65123 Telepon/Fax : +62341586011
Kantor Studio : Puncak Dieng Eksklusif JJ-6 No. 9 Malang 65146
wahanamulti@desain@gmail.com dan wahanamulti@desaingyaloo.com

SURAT PERJANJIAN
(KONTRAK KERJA)

**PERENCANAAN HOTEL SUTANRAJA
MATARAM**

Nama Konsultan : CV. WAHANA MULTI DESAIN
Alamat : Jl. Mayang No. 9 Malang
Tanggal Kontrak : 16 Januari 2014
Nilai Kontrak : Rp. 2.055.986.000,00 (Dua Milyar Lima Puluh Lima
Juta Sembilan Ratus Delapan Puluh Enam Ribu
Rupiah)
Masa Pelaksanaan : 90 (sembilan puluh) hari kalender

SURAT PERJANJIAN/KONTRAK KERJA

ANTARA

DR. SUTAN RAJA DL. SITORUS

DENGAN

CV. WAHANA MULTI DESAIN

UNTUK

PEKERJAAN JASA KONSULTANSI
PERENCANAAN HOTEL SUTANRAJA
MATARAM

Surat Perjanjian/Kontrak Kerja Pekerjaan Perencanaan ini ditandatangani di Bandung pada hari Kamis tanggal Enam Belas bulan Januari tahun Dua Ribu Empat Belas antara:

1. **DR. SUTAN RAJA DL. SITORUS** : Pemberi Tugas / Pekerjaan beralamat di Jl. Kebon Raya No. 2 Duri Kepa Tomang Jakarta Barat yang selanjutnya disebut sebagai **PIHAK PERTAMA;**
2. **LIA KURNIAWATI, ST., IAI** : Direktur CV. WAHANA MULTI DESAIN yang dalam jabatan dan kedudukannya bertindak untuk dan atas nama Perusahaan berkedudukan di Jl. Mayang No. 9 Malang yang selanjutnya disebut sebagai **PIHAK KEDUA.**

Dengan ini menyatakan bahwa KEDUA BELAH PIHAK telah setuju dan sepakat untuk saling mengikat diri dalam suatu **Perjanjian/Kontrak Kerja Pekerjaan Perencanaan HOTEL SUTANRAJA MATARAM.**

PASAL 1

DASAR PELAKSANAAN PEKERJAAN

Pekerjaan Perencanaan HOTEL SUTANRAJA MATARAM harus dilaksanakan oleh PIHAK KEDUA atas dasar Surat Penawaran tanggal 16 Januari 2014 dan sesuai dengan kesepakatan antara PIHAK PERTAMA dan PIHAK KEDUA yang merupakan bagian yang tidak terpisahkan dari Surat Perjanjian / Kontrak Kerja ini.

PASAL 2

TUGAS DAN KEWAJIBAN PIHAK PERTAMA

1. PIHAK PERTAMA memberi tugas pekerjaan kepada PIHAK KEDUA, dan PIHAK KEDUA menyatakan menerima tugas dan pekerjaan tersebut di atas sebagaimana tercantum dalam ayat 2 Pasal 2 ini.
2. Tugas dan pekerjaan yang dimaksud dalam ayat 1 (satu) adalah **Pekerjaan Perencanaan HOTEL SUTANRAJA MATARAM**.
3. Kewajiban PIHAK PERTAMA wajib membantu PIHAK KEDUA memberikan informasi maupun data-data yang diperlukan untuk menunjang kelancaran pelaksanaan pekerjaan.
4. PIHAK PERTAMA wajib membayar kepada PIHAK KEDUA atas penyelesaian pekerjaan perencanaan yaitu sesuai harga yang tercantum dalam kontrak.

PASAL 3

TUGAS DAN KEWAJIBAN PIHAK KEDUA

1. PIHAK KEDUA wajib melaksanakan, menyelesaikan seluruh pekerjaan perencanaan sesuai ketentuan dokumen kontrak, sampai diserahkan kepada PIHAK PERTAMA.
2. Pekerjaan Perencanaan yang dimaksud dalam ayat 2 pasal ini adalah :
 - a. Pekerjaan Arsitektural.
 - b. Pekerjaan Struktur.
 - c. Pekerjaan Mekanikal, Elektrikal dan Plambing.
 - d. Pekerjaan Tapak.
3. Lingkup tugas yang harus dilaksanakan oleh PIHAK KEDUA adalah berpedoman pada ketentuan yang berlaku adapun tahap yang harus dilaksanakan adalah :
 - a. Persiapan Perencanaan termasuk Survey seperti pengukuran lokasi, penyelidikan tanah serta mengumpulkan data dan informasi lapangan.
 - b. Penyusunan Rencana Detail antara lain membuat:
 - Gambar-gambar Detail Arsitektur, Detail Struktur, Detail Utilitas sesuai dengan gambar rencana yang telah disetujui.
 - Rencana Kerja dan Syarat-syarat (RKS).
 - Rincian volume pelaksanaan pekerjaan, Rencana Anggaran Biaya (RAB) pekerjaan konstruksi.
 - c. Membantu PIHAK PERTAMA pada waktu penjelasan pekerjaan (Aanwijzing)

termasuk menyusun Berita Acara Penjelasan Pekerjaan, evaluasi penawaran.

- d. Mengadakan pengawasan berkala selama pelaksanaan konstruksi fisik dan melaksanakan kegiatan seperti : melakukan penyesuaian gambar dan spesifikasi teknis pelaksanaan bila ada perubahan, memberikan penjelasan terhadap persoalan-persoalan yang timbul selama pelaksanaan konstruksi, memberikan saran-saran dan membuat laporan akhir pengawasan berkala.
4. PIHAK KEDUA (Konsultan Perencana) bertanggung jawab secara profesional atas jasa perencanaan yang dilakukan sesuai dengan ketentuan dan kode tata laku profesi yang berlaku.

PASAL 4

BIAYA PEKERJAAN DAN TATA CARA PEMBAYARAN

- a. Biaya pekerjaan PIHAK KEDUA (Konsultan Perencana) untuk melaksanakan pekerjaan **Pekerjaan Jasa Konsultansi Perencanaan HOTEL SUTANRAJA MATARAM** sebesar: **Rp. 2.055.986.000,00 (Dua Milyar Lima Puluh Lima Juta Sembilan Ratus Delapan Puluh Enam Ribu Rupiah)**. Pembayaran Pertama sejumlah **25 %** dari jumlah biaya perencanaan yaitu :

$25\% \times \text{Rp. 2.055.986.000,00} = \text{Rp. 513.996.500,00}$ (Lima Ratus Tiga Belas Juta Sembilan Ratus Sembilan Puluh Enam Ribu Lima Ratus Rupiah)

Dibayar setelah penandatanganan kontrak sebagai uang muka.

- b. Pembayaran Kedua sejumlah **45 %** dari jumlah biaya perencanaan yaitu :

$45\% \times \text{Rp. 2.055.986.000,00} = \text{Rp. 925.193.700,00}$ (Sembilan Ratus Dua Puluh Lima Juta Seratus Sembilan Puluh Tiga Ribu Tujuh Ratus Rupiah)

Dibayar setelah konsultan perencana menyelesaikan dan menyerahkan hasil karya perencanaan, berupa:

1. Survey dan investigasi
 - 1.1. Pengukuran dan Topografi
 - 1.2. Penelitian Tanah
2. Gambar *Detail Engineering Desain* (Arst, Strk, MEP)
 - 2.1. Site Plan
 - 2.2. Layout Plan
 - 2.3. Tampak Site
 - 2.4. Potongan Site
 - 2.5. Perspektif Site

- c. Pembayaran Ketiga sejumlah **30 %** dari jumlah biaya perencanaan yaitu :

$30\% \times \text{Rp. 2.055.986.000,00} = \text{Rp. 616.795.800,00}$ (Enam Ratus Enam Belas Juta Tujuh Ratus Sembilan Puluh Lima Ribu Delapan Ratus Rupiah)

Dibayar setelah konsultan perencana menyelesaikan dan menyerahkan hasil karya perencanaan, berupa:

1. Gambar *Detail Engineering Desain* (Arst, Strk, MEP)
 - 1.1. Denah Bangunan
 - 1.2. Tampak Bangunan

- 1.3. Potongan Bangunan
 - 1.4. Rencana Atap
 - 1.5. Rencana Pembalokan
 - 1.6. Rencana Pondasi
 - 1.7. Rencana Kusen
 - 1.8. Rencana Lantai
 - 1.9. Detail Arsitektur
 - 1.10. Gambar dan Perhitungan Struktur
 - 1.11. Gambar MEP
2. Dokumen dan Kelengkapan Teknis
 - 2.1. Rencana Kerja dan Syarat
 - 2.2. Rencana dan Anggaran Biaya Pembangunan
 - 2.3. Video Animasi
 - 2.4. Soft File

Pembayaran dilakukan melalui Rekening **CV. WAHANA MULTI DESAIN** melalui Bank BNI Cabang Malang dengan Nomor Rekening : 2561991009

PASAL 5

JANGKA WAKTU PELAKSANAAN PEKERJAAN PERENCANAAN

1. Jangka waktu Pelaksanaan pekerjaan tersebut pada Pasal 1 harus sudah diselesaikan seluruhnya oleh PIHAK KEDUA dalam jangka waktu **90 (sembilan puluh)** Hari Kalender.

PASAL 6

PENYELESAIAN PERSELISIHAN

1. Jika terjadi perselisihan antara Kedua Belah Pihak, maka pada dasarnya akan diselesaikan secara musyawarah.

PASAL 7

LAIN-LAIN

1. Segala sesuatu yang belum diatur dalam Kontrak Pekerjaan ini atau perubahan-perubahan yang dipandang perlu oleh Kedua Belah Pihak, akan diatur lebih lanjut dalam Surat Perjanjian Addendum dan merupakan perjanjian yang tidak terpisahkan dari Kontrak Kerjasama ini.
2. Kontrak Pekerjaan ini dibuat dalam rangkap 2 (dua) bermaterai cukup dan mempunyai kekuatan hukum yang sama masing-masing untuk PIHAK PERTAMA dan PIHAK KEDUA.

PASAL 8

PENUTUP

1. Kontrak Pekerjaan Konsultansi Perencanaan ini ditandatangani oleh Kedua Belah Pihak di Bandung pada hari dan tanggal tersebut diatas.
2. Kontrak Pekerjaan Konsultansi perencanaan ini dinyatakan berlaku sejak ditandatangani oleh PIHAK PERTAMA dan PIHAK KEDUA.

**PIHAK KEDUA
CV. WAHANA MULTI DESAIN**





Lia Kurniawati, ST., IAI
Direktur

PIHAK PERTAMA




METERAI
TEMPEL
Pajak Penghasilan
C3598ABF688960692
ENAM RIBU RUPIAH
6000 DJP

DR. SUTAN RAJA DL. SITORUS
Pemberi Tugas / Pekerjaan

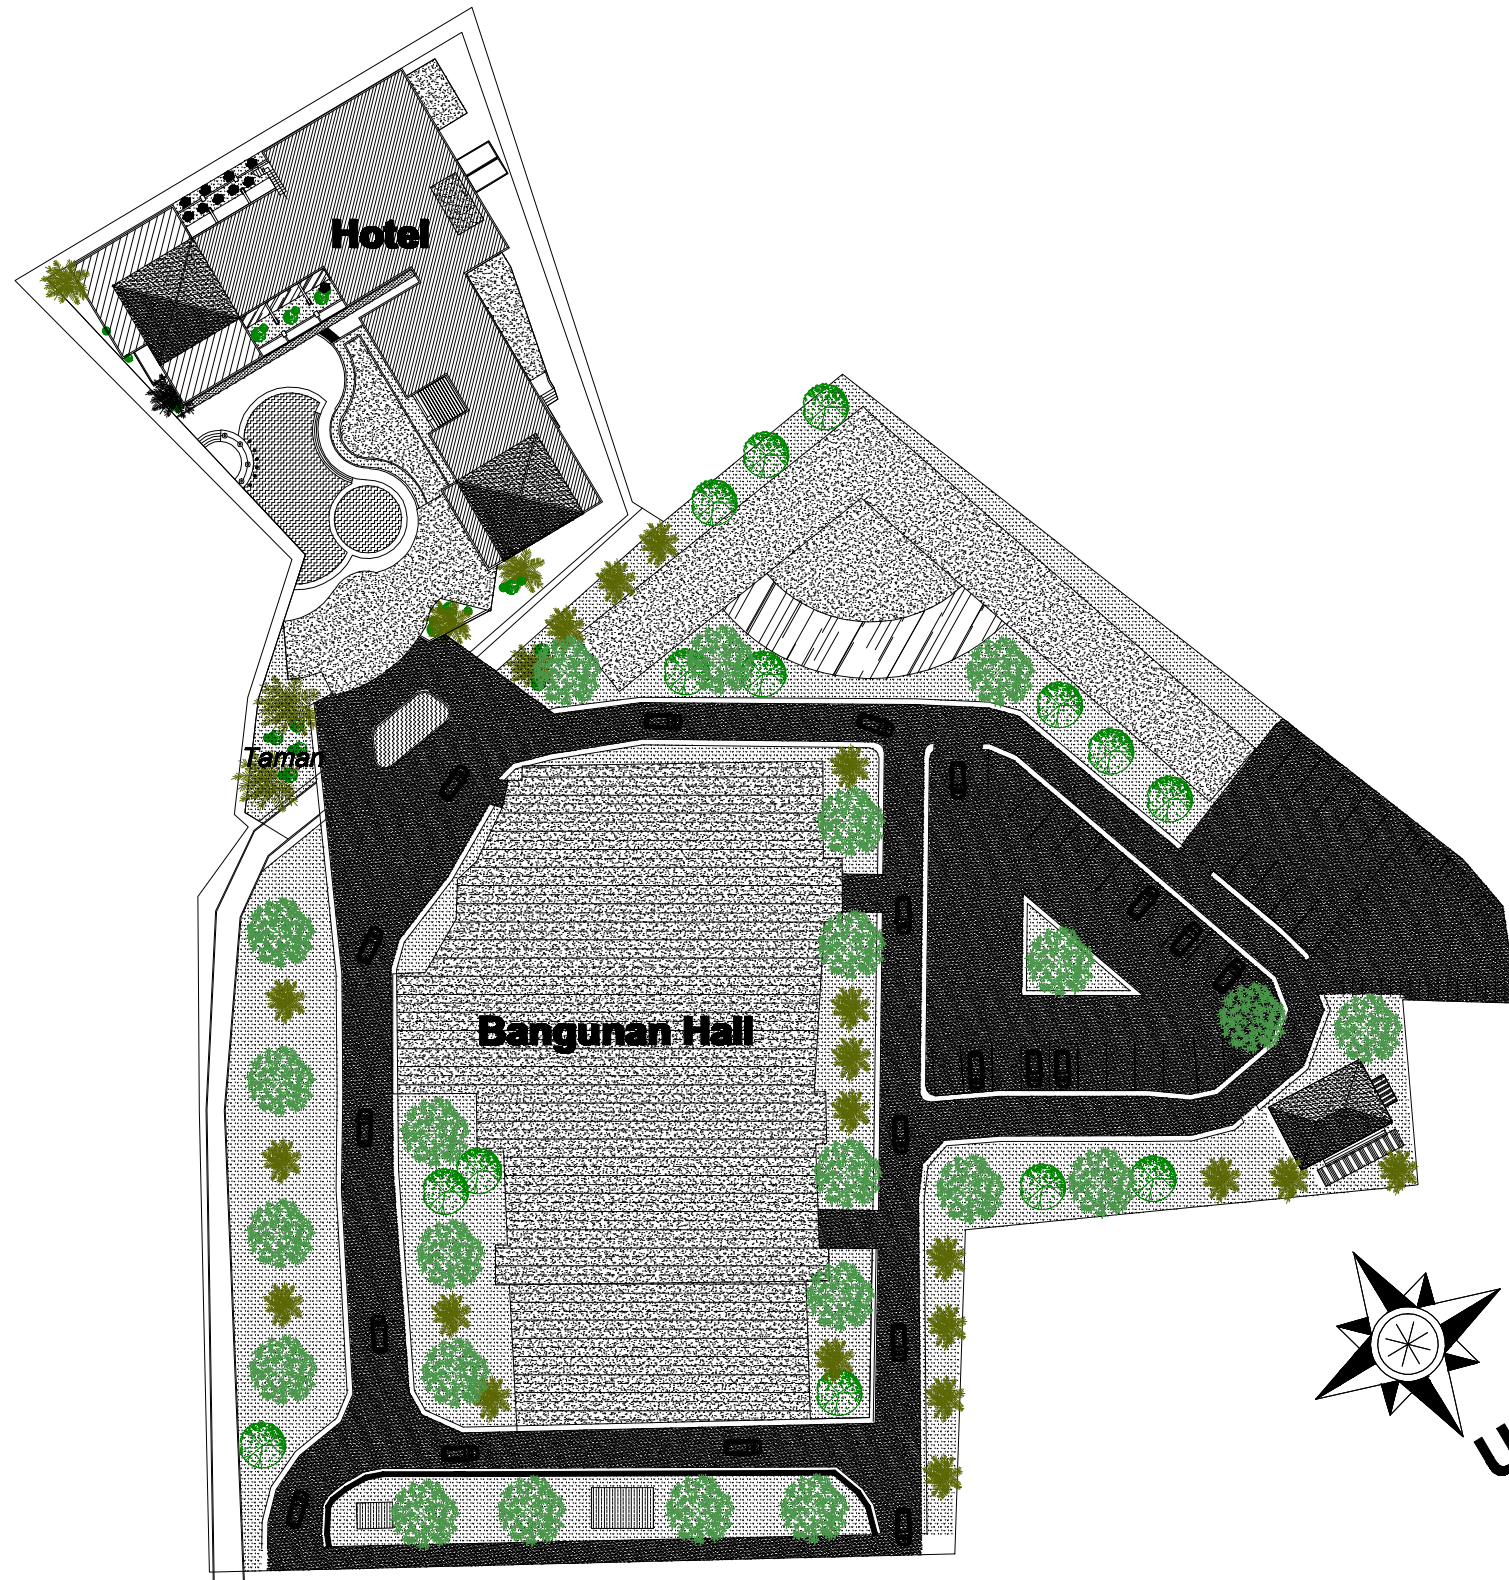

Site Plan
Skala 1 : 700

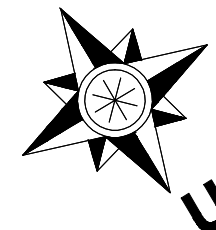

NAMA PEKERJAAN
PERENCANAAN HOTEL SUTANRAJA
DI MATARAM

LOKASI PEKERJAAN

JALAN MAJAPAHIT, KEKALIK
KOTA MATARAM
NUSA TENGGARA BARAT

PEMILIK PEKERJAAN

DR. SUTAN RAJA DL. SITORUS

CATATAN

NO	REVISI	PARAF

KONSULTAN PERENCANA



DIREKTUR

[Signature]
LIA KURNIAWATI, ST, IA
ARSITEK KEPALA

[Signature]
Dr. Ir. Lalu Mulyadi, MT

TIM ARSITEK

VANIA B.R. MARINGKA, ST
SEPROJO AWA, ST
HENRY A SIANTARI, ST
LOMMI DIDA KINI, ST

DI GAMBAR OLEH

100

JUDUL GAMBAR

Site Plan

SKALA

1:700

TANGGAL

NO. GAMBAR

001

KODE

ARS

JUMLAH LEMBAR

A3

HAK CIPTA / COPYRIGHT

Semua rancangan dan karya cipta yang tertera pada gambar ini hanya dapat dipakai untuk keperluan yang telah ditentukan dan tidak boleh diperbanyak tanpa ijin tertulis dari CV. WAHANA MULTI DESAIN

Kontraktor berkewajiban untuk memeriksa dimensi terhadap lapangan dan apabila ada ketidaksesuaian harus segera dilaporkan kepada Arsitek


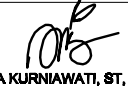

Jl. Majapahit


Jl. Majapahit



Denah Lt. 1
Skala 1 : 250




NAMA PEKERJAAN PERENCANAAN HOTEL SUTANRAJA DI MATARAM		
LOKASI PEKERJAAN JALAN MAJAPAHIT, KEKALIK KOTA MATARAM NUSA TENGGARA BARAT		
PEMILIK PEKERJAAN DR. SUTAN RAJA DL. SITORUS		
CATATAN		
NO	REVISI	PARAF
KONSULTAN PERENCANA		
 WAHANA MULTI DESAIN <small>Konsultan Perencanaan, Perancangan, dan Manajemen Konstruksi Kantor Pusat : Jl. Mawang No. 9 Malang 65123 Telp/Fax : +6241 1080119 Kantor Cabang : Perintis Selayar Lingsar No. 11 Selayar 91414 Kantor Cabang : Jember dan Surabaya</small>		
DIREKTUR  LIA KURNIAWATI, ST, IA ARSITEK KEPALA		
 Dr. Ir. Lalu Mulyadi, MT		
TIM ARSITEK VANIA B.R. MARINGKA, ST SEPROJO AWA, ST HENRY A SIANTARI, ST LOMMI DIDA KINI, ST	DI GAMBAR OLEH CANDRA	
JUDUL GAMBAR Denah Lt. 1		
SKALA 1:250	TANGGAL	
NO. GAMBAR 007	KODE ARS	
JUMLAH LEMBAR	A3	
HAK CIPTA / COPYRIGHT Semua rancangan dan karya cipta yang tertera pada gambar ini hanya dapat dipakai untuk keperluan yang telah ditentukan dan tidak boleh diperbanyak tanpa izin tertulis dari CV. WAHANA MULTI DESAIN Kontraktor berkewajiban untuk memeriksa dimensi terhadap lapangan dan apabila ada ketidaksesuaian harus segera dilaporkan kepada Arsitek		

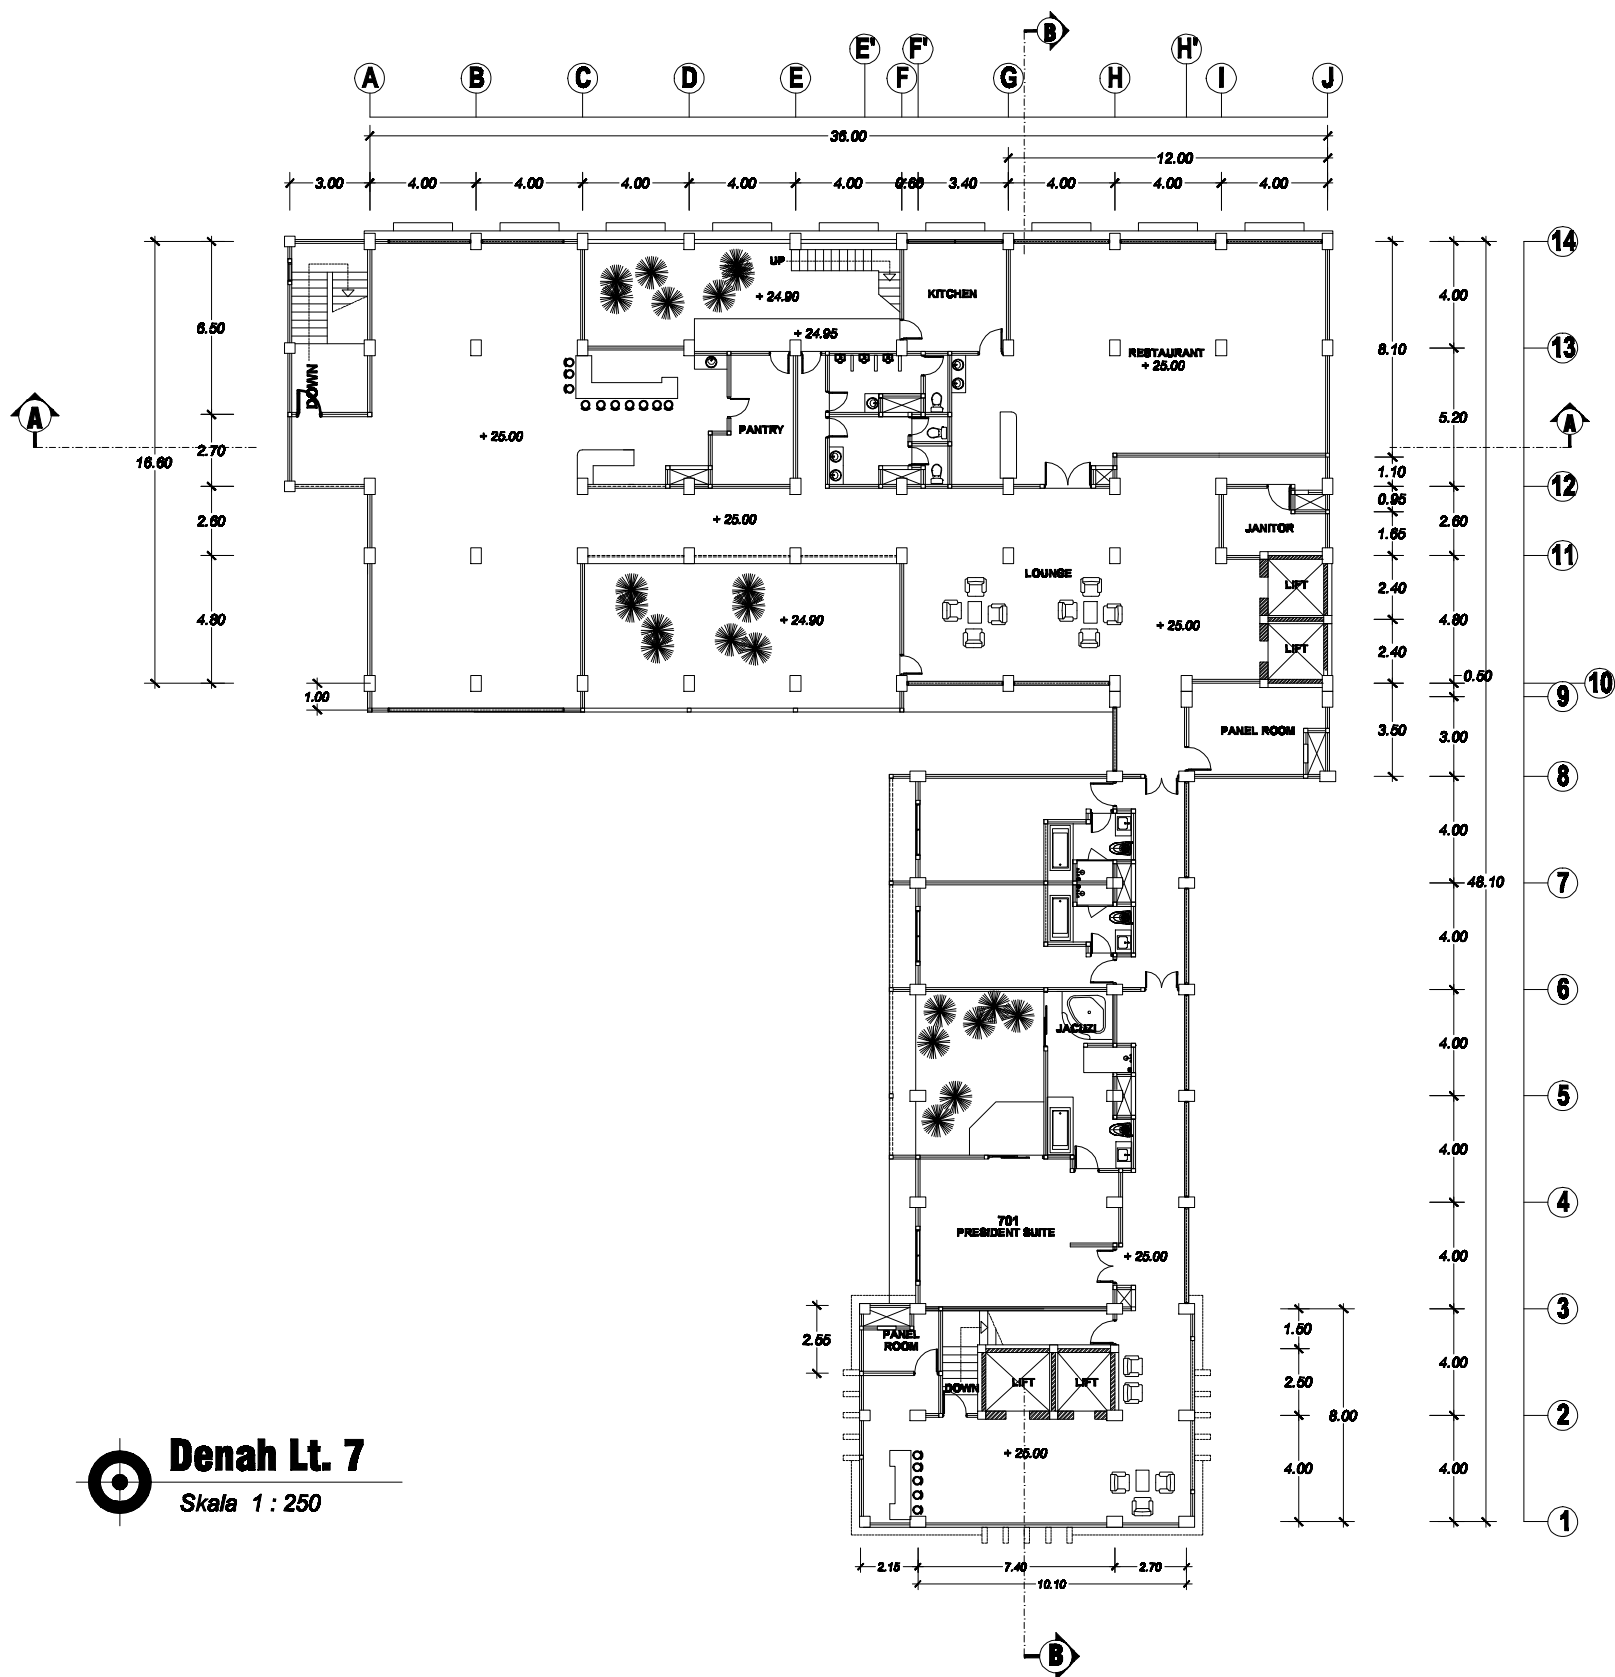

Denah Lt. 7
Skala 1 : 250

NAMA PEKERJAAN PERENCANAAN HOTEL SUTANRAJA DI MATARAM		
LOKASI PEKERJAAN JALAN MAJAPAHIT, KEKALIK KOTA MATARAM NUSA TENGGARA BARAT		
PEMILIK PEKERJAAN DR. SUTAN RAJA DL. SITORUS		
CATATAN		
NO	REVISI	PARAF
KONSULTAN PERENCANA		
Konsultan Perencanaan, Perancangan, dan Manajemen Konstruksi Rantai Pusat : Jl. Mayang No. 9 Blok 01/02 Telekom/Pas : +62411080111 Kantor Kepala : Perintis Selayar, Lingsat Lt. No. 11 Blok 01/04 Kantor Cabang : Denpasar dan Lombok		
DIREKTUR		
LIA KURNIAWATI, ST, IAI ARSITEK KEPALA		
Dr. Ir. Lulu Mulyadi, MT		
TIM ARSITEK	DI GAMBAR OLEH	
VANIA B.R. MARINGKA, ST	CANDRA	
SEPROJO AWA, ST		
HENRY A SIANTARI, ST		
LOMMI DIDA KINI, ST		
JUDUL GAMBAR		
Denah Lt. 7		
SKALA	TANGGAL	
1:250		
NO. GAMBAR	KODE	
025	ARS	
JUMLAH LEMBAR	A3	
HAK CIPTA / COPYRIGHT		
Semua rancangan dan karya cipta yang tertera pada gambar ini hanya dapat dipakai untuk keperluan yang telah ditentukan dan tidak boleh diperbanyak tanpa izin tertulis dari CV. WAHANA MULTI DESAIN		
Kontraktor berkewajiban untuk memeriksa dimensi terhadap lapangan dan apabila ada ketidaksesuaian harus segera dilaporkan kepada Arsitek		

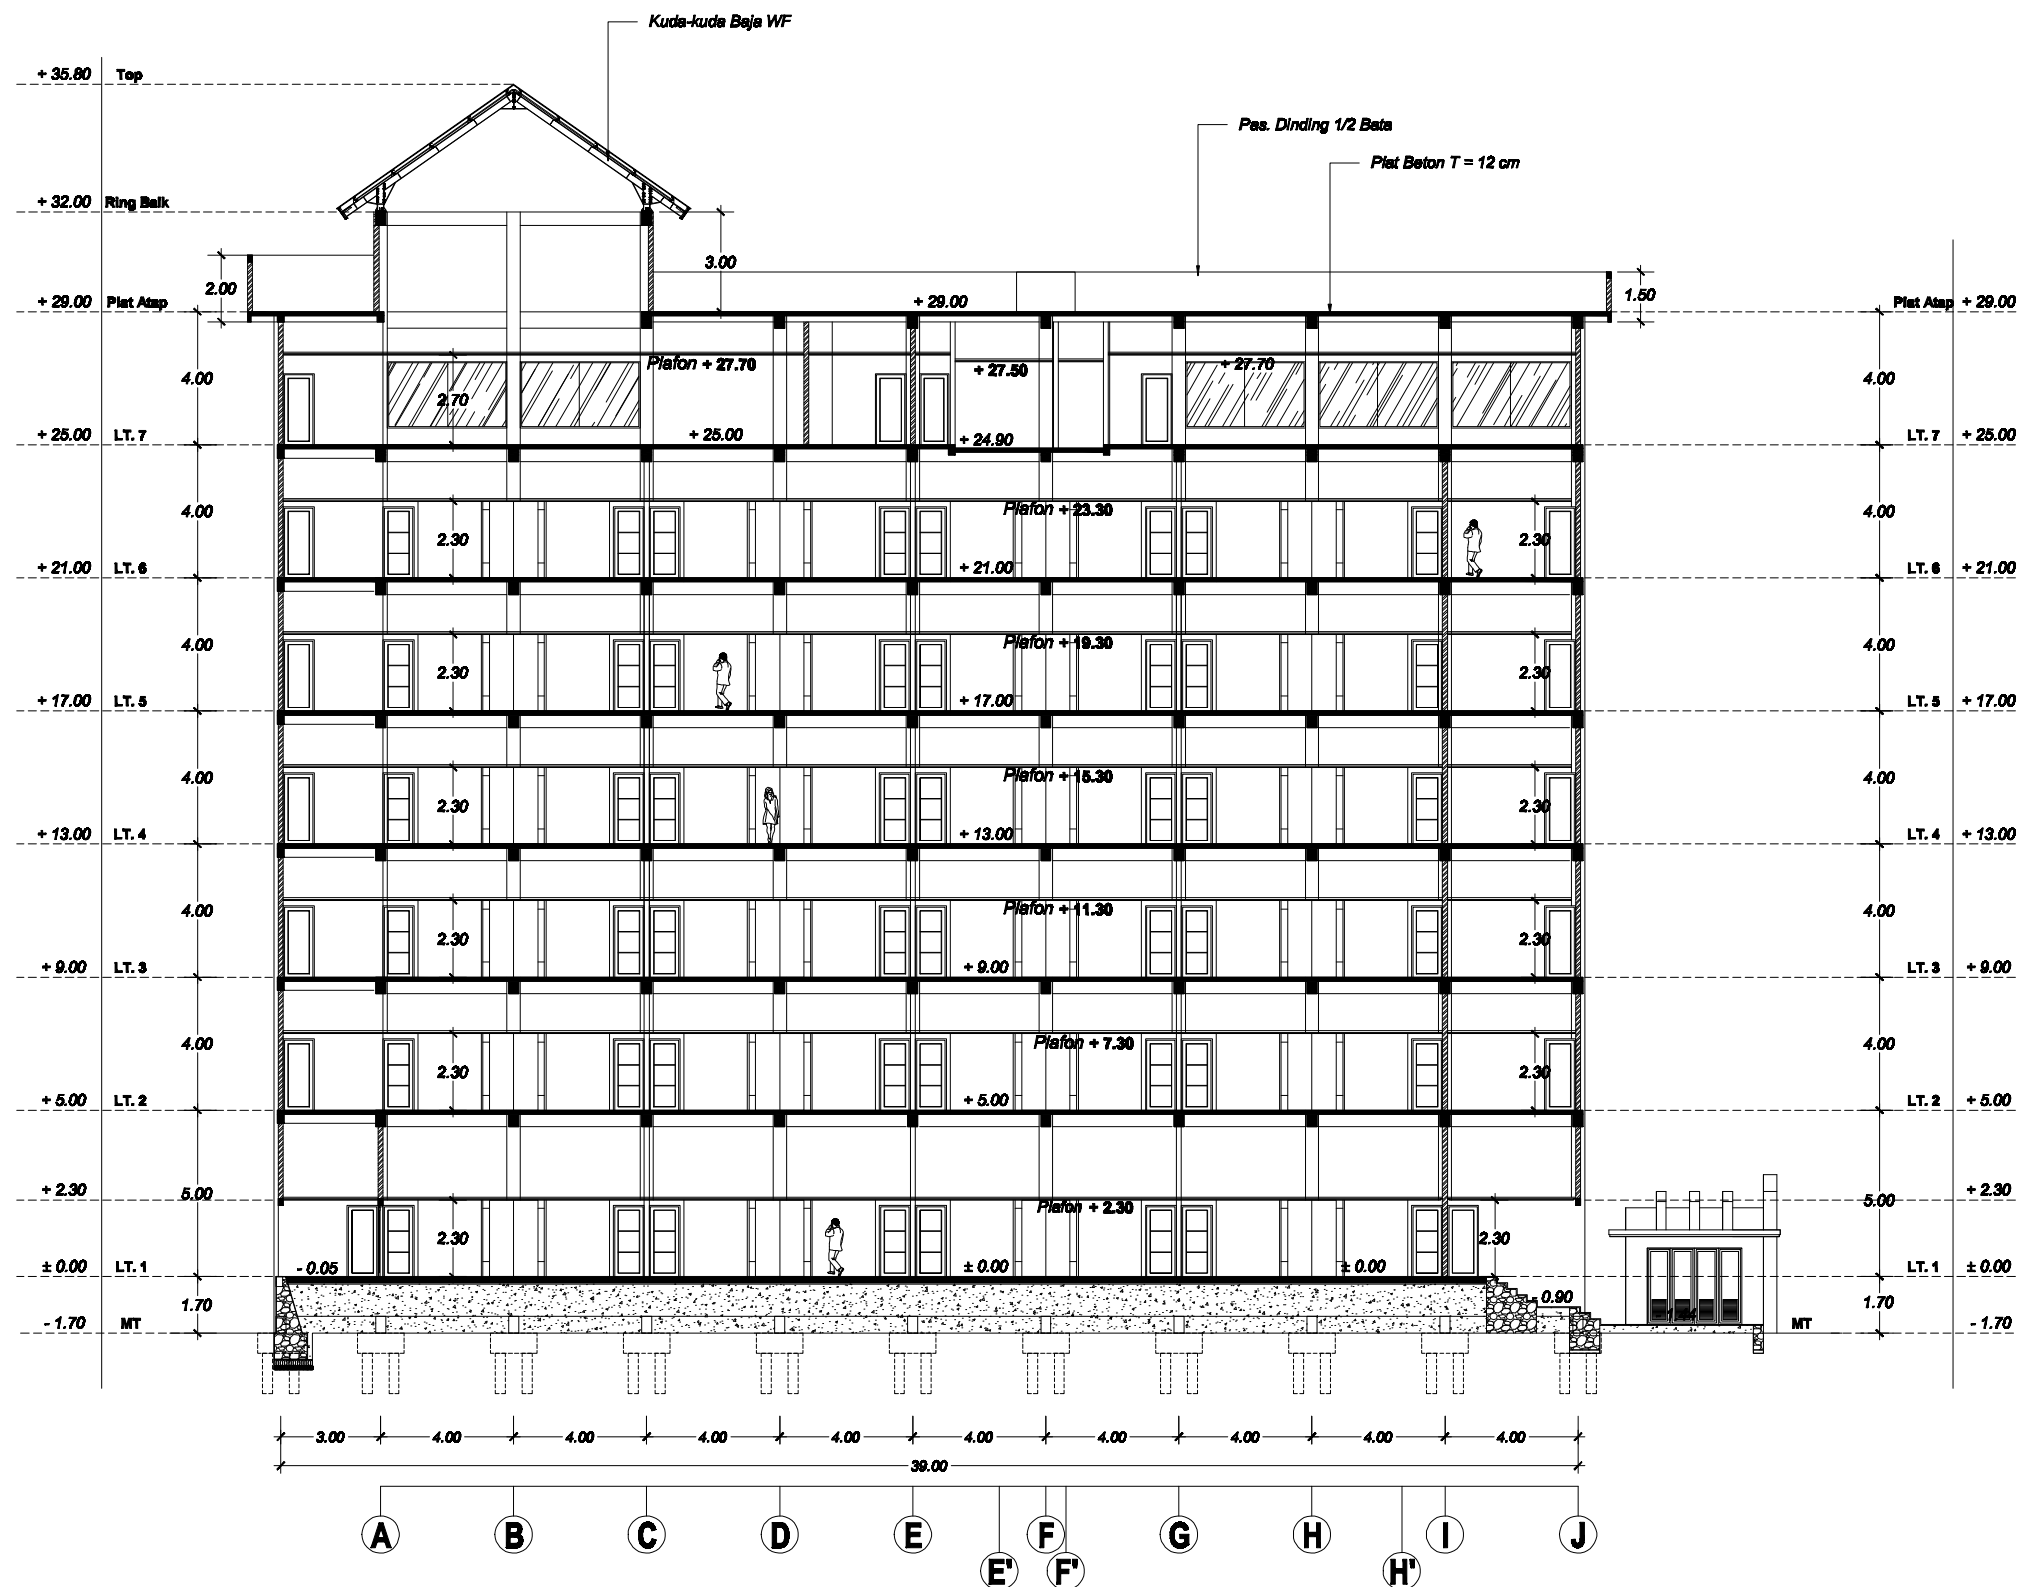

Potongan A-A
Skala 1 : 200



NAMA PEKERJAAN
PERENCANAAN HOTEL SUTANRAJA
DI MATARAM

LOKASI PEKERJAAN
JALAN MAJAPAHIT, KEKALIK
KOTA MATARAM
NUSA TENGGARA BARAT

PEMILIK PEKERJAAN

DR. SUTAN RAJA DL. SITORUS

CATATAN

NO	REVISI	PARAF

KONSULTAN PERENCANA



DIREKTUR

[Signature]
LIA KURNIAWATI, ST, IA
ARSITEK KEPALA

[Signature]
Dr. Ir. Lalu Mulyadi, MT

TIM ARSITEK	DI GAMBAR OLEH
VANIA B.R. MARINGKA, ST	CANDRA
SEPROJO AWA, ST	
HENRY A SIANTARI, ST	
LOMMI DIDA KINI, ST	

JUDUL GAMBAR

Potongan A-A

SKALA	TANGGAL
1:200	
NO. GAMBAR	KODE
033	ARS
JUMLAH LEMBAR	
	A3

HAK CIPTA / COPYRIGHT

Semua rancangan dan karya cipta yang tertera pada gambar ini hanya dapat dipakai untuk keperluan yang telah ditentukan dan tidak boleh diperbanyak tanpa izin tertulis dari CV. WAHANA MULTI DESAIN
Kontraktor berkewajiban untuk memeriksa dimensi terhadap lapangan dan apabila ada ketidaksesuaian harus segera dilaporkan kepada Arsitek



Tampak Depan
Skala 1 : 200



NAMA PEKERJAAN
PERENCANAAN HOTEL SUTANRAJA
DI MATARAM

LOKASI PEKERJAAN
JALAN MAJAPAHIT, KEKALIK
KOTA MATARAM
NUSA TENGGARA BARAT

PEMILIK PEKERJAAN

DR. SUTAN RAJA DL. SITORUS

CATATAN

NO	REVISI	PARAF

KONSULTAN PERENCANA



DIREKTUR

[Signature]
LIA KURNIAWATI, ST, IAI
ARSITEK KEPALA

[Signature]
Dr. Ir. Lulu Mulyadi, MT

TIM ARSITEK DI GAMBAR OLEH

VANIA B.R. MARINGKA, ST
SEPROJO AWA, ST
HENRY A SIANTARI, ST
LOMMI DIDA KINI, ST

CANDRA

JUDUL GAMBAR

Tampak Depan

SKALA	TANGGAL
1:200	
NO. GAMBAR	KODE
029	ARS
JUMLAH LEMBAR	
	A3

HAK CIPTA / COPYRIGHT

Semua rancangan dan karya cipta yang tertera pada gambar ini hanya dapat dipakai untuk keperluan yang telah ditentukan dan tidak boleh diperbanyak tanpa izin tertulis dari CV. WAHANA MULTI DESAIN
Kontraktor berkewajiban untuk memeriksa dimensi terhadap lapangan dan apabila ada ketidaksesuaian harus segera dilaporkan kepada Arsitek




Tampak Samping Kiri
 Skala 1 : 200



NAMA PEKERJAAN
**PERENCANAAN HOTEL SUTANRAJA
 DI MATARAM**

LOKASI PEKERJAAN
**JALAN MAJAPAHIT, KEKALIK
 KOTA MATARAM
 NUSA TENGGARA BARAT**

PEMILIK PEKERJAAN
DR. SUTAN RAJA DL. SITORUS

CATATAN		
NO	REVISI	PARAF

KONSULTAN PERENCANA



DIREKTUR


 LIA KURNIAWATI, ST, IAI
 ARSITEK KEPALA


 Dr. Ir. Lalu Mulyadi, MT

TIM ARSITEK	DI GAMBAR OLEH
VANIA B.R. MARINGKA, ST	CANDRA
SEPROJO AWA, ST	
HENRY A SIANTARI, ST	
LOMMI DIDA KINI, ST	

JUDUL GAMBAR

Tampak Samping Kiri

SKALA	TANGGAL
1:200	
NO. GAMBAR	KODE
032	ARS
JUMLAH LEMBAR	A3

HAK CIPTA / COPYRIGHT

Semua rancangan dan karya cipta yang tertera pada gambar ini hanya dapat dipakai untuk keperluan yang telah ditentukan dan tidak boleh diperbanyak tanpa ijin tertulis dari CV. WAHANA MULTI DESAIN
 Kontraktor berkewajiban untuk memeriksa dimensi terhadap lapangan dan apabila ada ketidaksesuaian harus segera dilaporkan kepada Arsitek



 **View Hotel**



NAMA PEKERJAAN
PERENCANAAN HOTEL SUTANRAJA
DI MATARAM

LOKASI PEKERJAAN

JALAN MAJAPAHIT, KEKALIK
KOTA MATARAM
NUSA TENGGARA BARAT

PEMILIK PEKERJAAN

DR. SUTAN RAJA DL. SITORUS

CATATAN

NO	REVISI	PARAF

KONSULTAN PERENCANA



WAHANA MULTI DESAIN
Konsultan Perencanaan, Perancangan, dan Manajemen Konstruksi
Rantai Posel : Jl. Mayang No. 9 Blokang 07/03 Telokan/Pasir : +62941080919
Kantor Kepala : Perintis Sintang Lingsing Lela No. 11 Blokang 06/04
Kantor Cabang : Sintang, Kalimantan Barat dan Kalimantan Tengah

DIREKTUR


LIA KURNIAWATI, ST, IAI
ARSITEK KEPALA


Dr. Ir. Lulu Mulyadi, MT

TIM ARSITEK	DI GAMBAR OLEH
VANIA B.R. MARINGKA, ST	CANDRA
SEPROJO AWA, ST	
HENRY A SIANTARI, ST	
LOMMI DIDA KINI, ST	

JUDUL GAMBAR

3D VISUALISASI

SKALA	TANGGAL
NO. GAMBAR	KODE
031	ARS
JUMLAH LEMBAR	A3

HAK CIPTA / COPYRIGHT

Semua rancangan dan karya cipta yang tertera pada gambar ini hanya dapat dipakai untuk keperluan yang telah ditentukan dan tidak boleh diperbanyak tanpa ijin tertulis dari CV. WAHANA MULTI DESAIN
Kontraktor berkewajiban untuk memeriksa dimensi terhadap lapangan dan apabila ada ketidaksesuaian harus segera dilaporkan kepada Arsitek



REPUBLIK INDONESIA
KEMENTERIAN HUKUM DAN HAK ASASI MANUSIA

SURAT PENCATATAN CIPTAAN

Dalam rangka perlindungan ciptaan di bidang ilmu pengetahuan, seni dan sastra berdasarkan Undang-Undang Nomor 28 Tahun 2014 tentang Hak Cipta, dengan ini menerangkan:

Nomor dan tanggal permohonan : EC00201805954, 8 Maret 2018

Pencipta

Nama : **Dr. Ir. Lalu Mulyadi, MT**
Alamat : Institut Teknologi Nasional Malang Jl. Bendungan Sigurgura No.2, Malang , Jawa Timur, 65152
Kewarganegaraan : Indonesia

Pemegang Hak Cipta

Nama : **Dr. Ir. Lalu Mulyadi, MT**
Alamat : Institut Teknologi Nasional Malang Jl. Bendungan Sigurgura No.2, Malang , Jawa Timur, 65152
Kewarganegaraan : Indonesia
Jenis Ciptaan : **Arsitektur**
Judul Ciptaan : **Pembangunan Hotel Sutan Raja Di Mataram**
Tanggal dan tempat diumumkan untuk pertama kali di wilayah Indonesia atau di luar wilayah Indonesia : 16 Januari 2014, di Malang
Jangka waktu perlindungan : Berlaku selama hidup Pencipta dan terus berlangsung selama 70 (tujuh puluh) tahun setelah Pencipta meninggal dunia, terhitung mulai tanggal 1 Januari tahun berikutnya.
Nomor pencatatan : 000102793

adalah benar berdasarkan keterangan yang diberikan oleh Pemohon.
Surat Pencatatan Hak Cipta atau produk Hak terkait ini sesuai dengan Pasal 72 Undang-Undang Nomor 28 Tahun 2014 tentang Hak Cipta.

a.n. MENTERI HUKUM DAN HAK ASASI MANUSIA
DIREKTUR JENDERAL KEKAYAAN INTELEKTUAL



Dr. Freddy Harris, S.H., LL.M., ACCS.
NIP. 196611181994031001