


LAMPIRAN

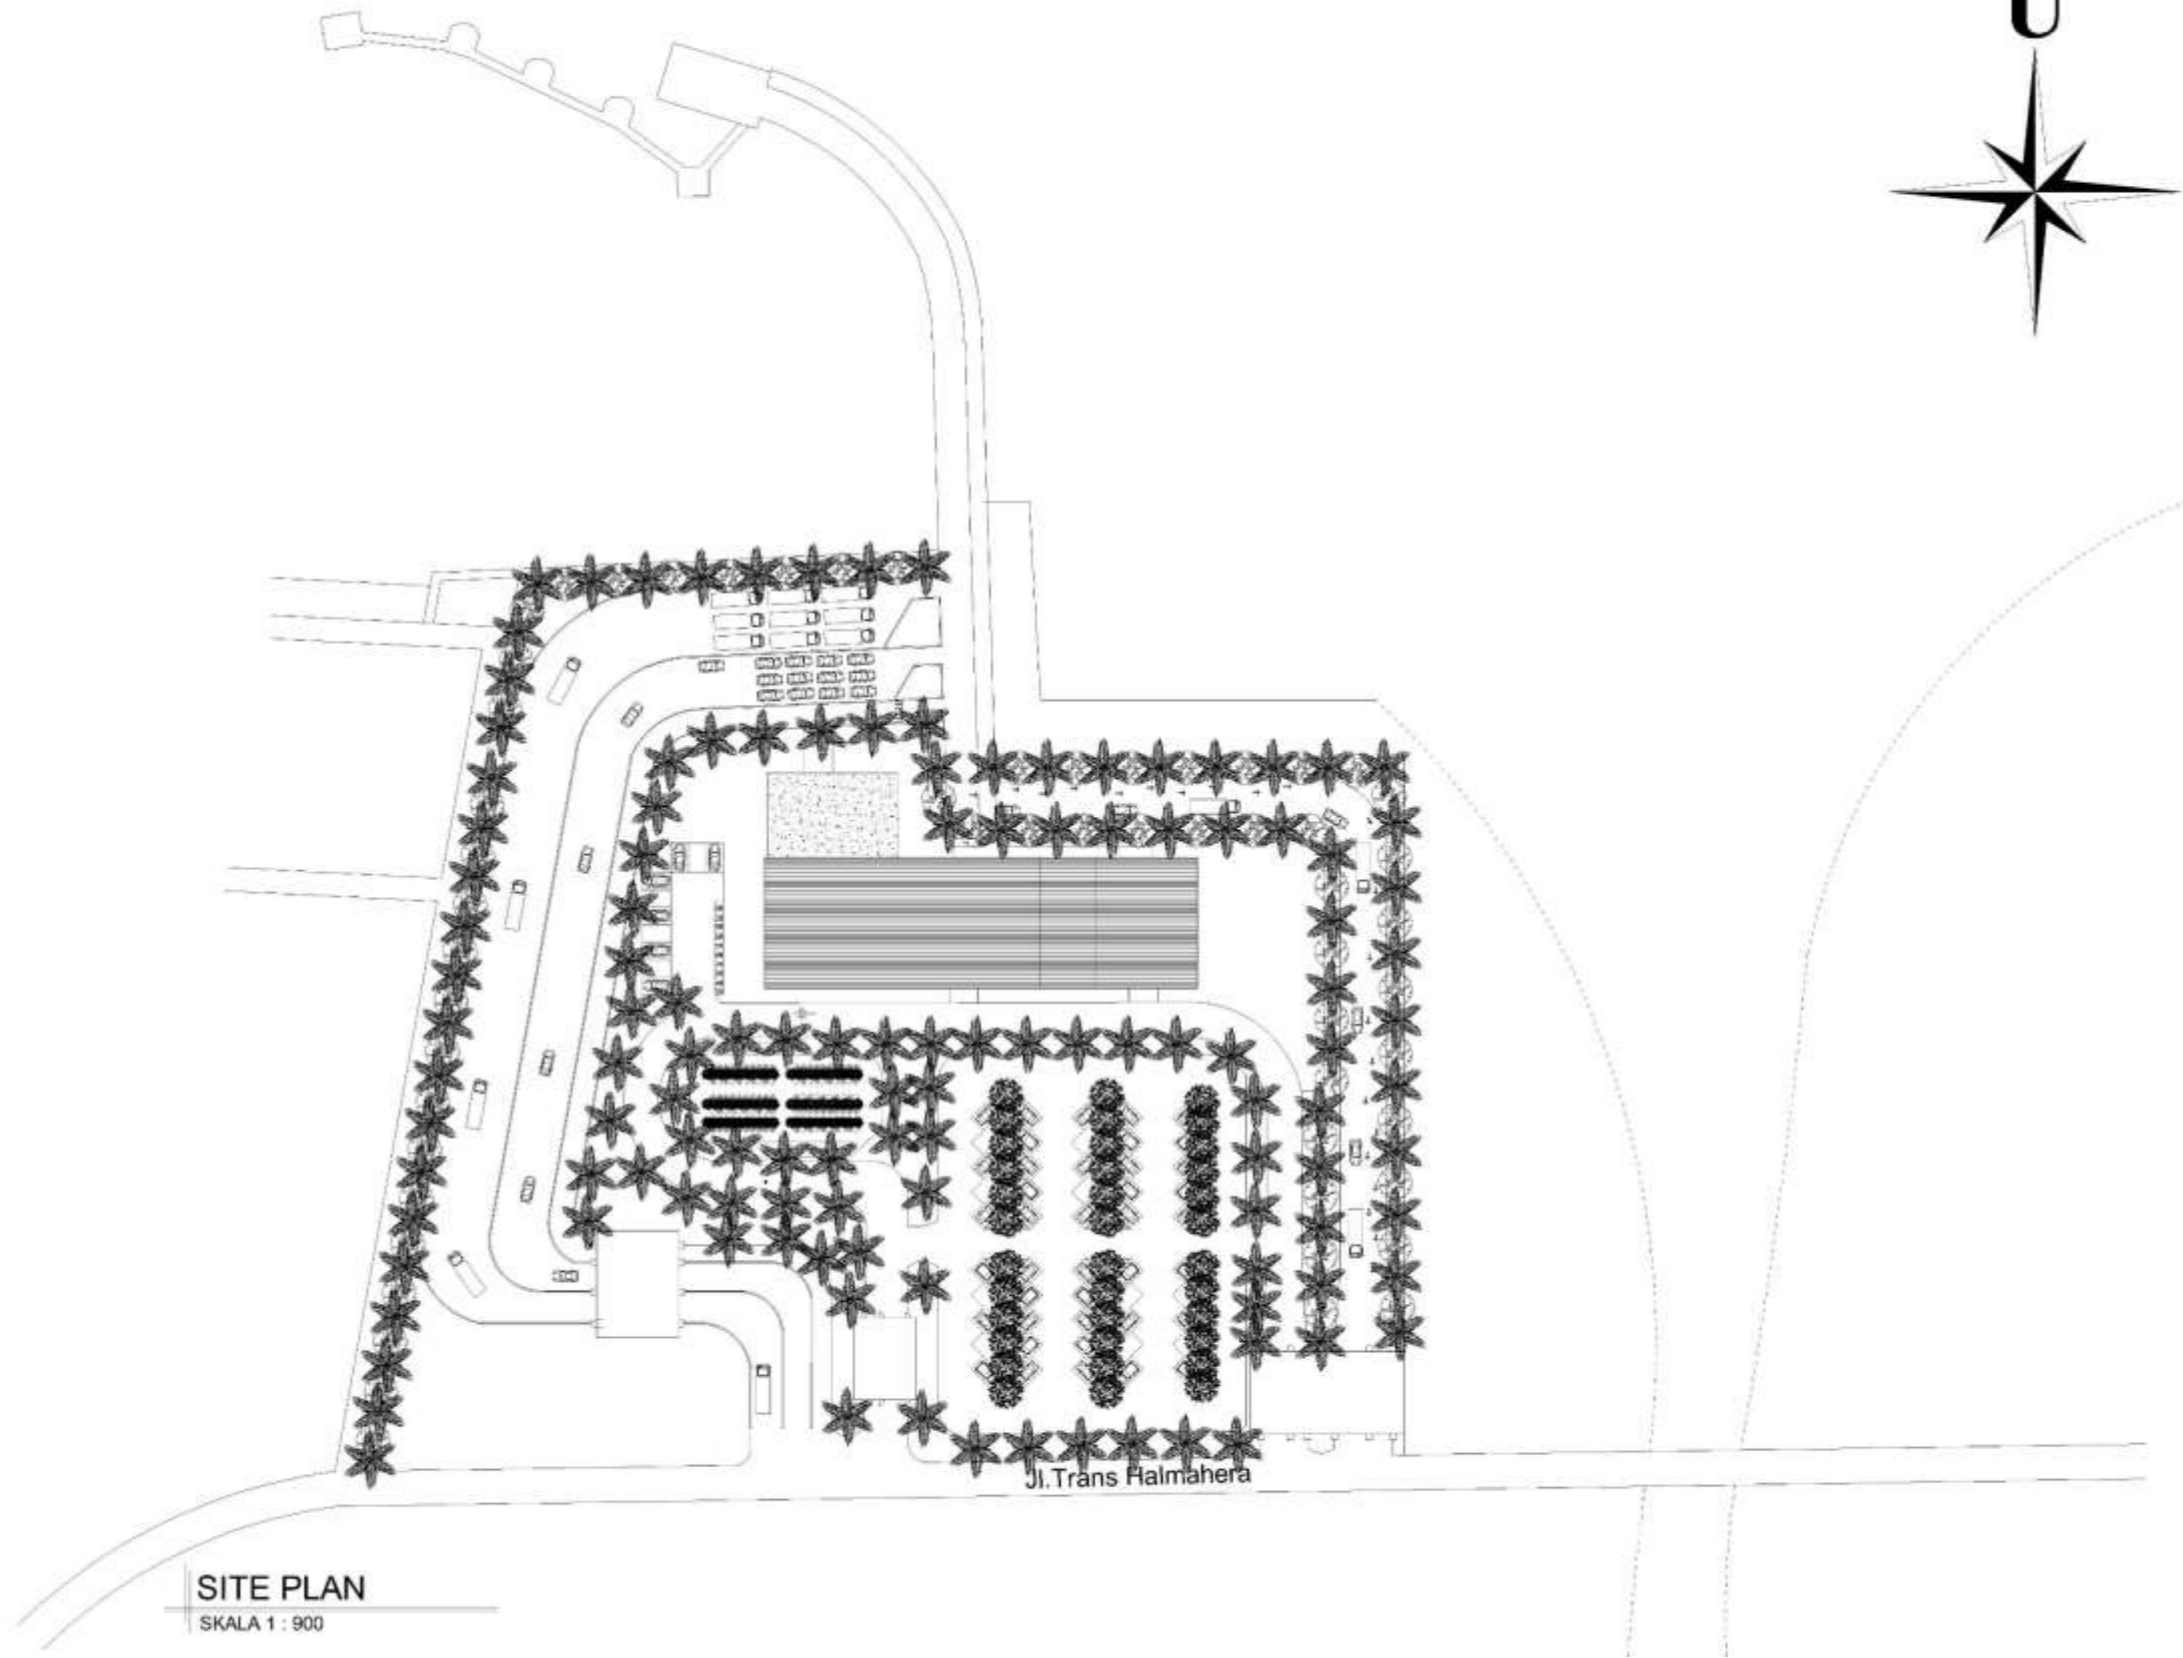

SITE PLAN
SKALA 1 : 900



LAYOUT PLAN
SKALA 1 : 900





