


LAMPIRAN



GRAPHICS

No. Sondir : **Titik Sondir S. 01**
Pekerjaan : **Feasibility Study Pembangunan RSUD Muara Teweh - Kab. Barito Utara**
Lokasi : **Jln. Yetko Sinseng No.2 Muara Teweh - Kab. Barito Utara**
Cuaca : **Cerah** Tanggal : **5 Mei 2015**

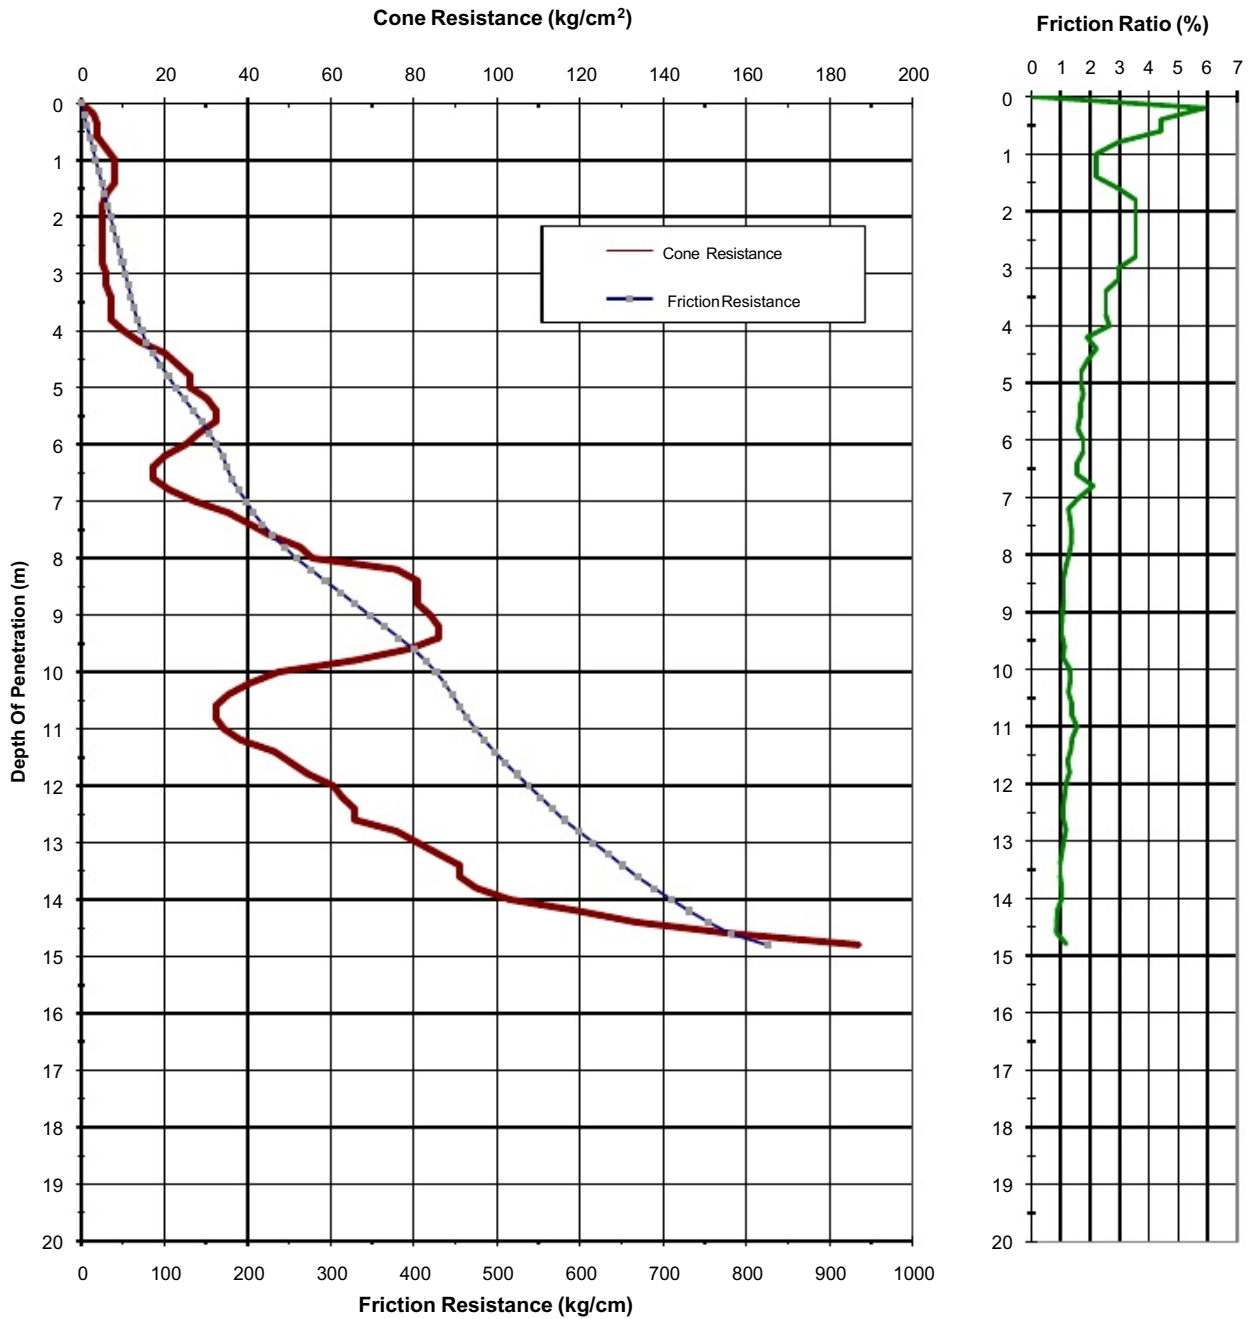

CATATAN :


Kedalaman Daya Dukung Tanah Baik / Tanah Keras **CUKUP DALAM** yaitu **14,80** meter

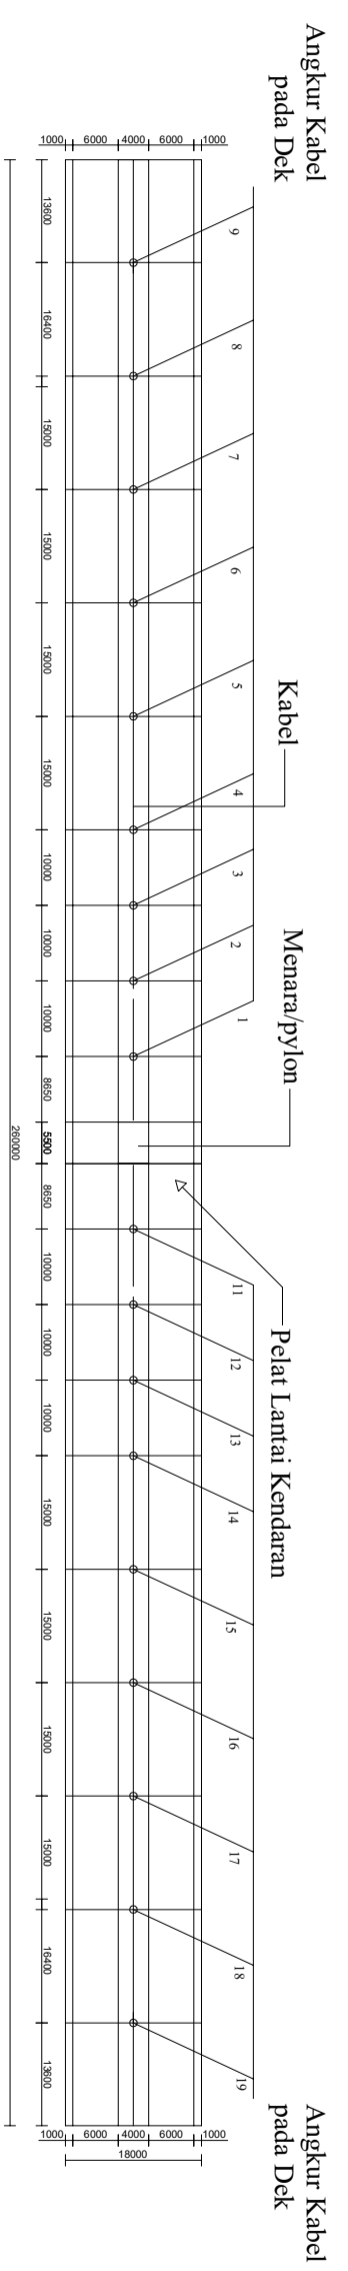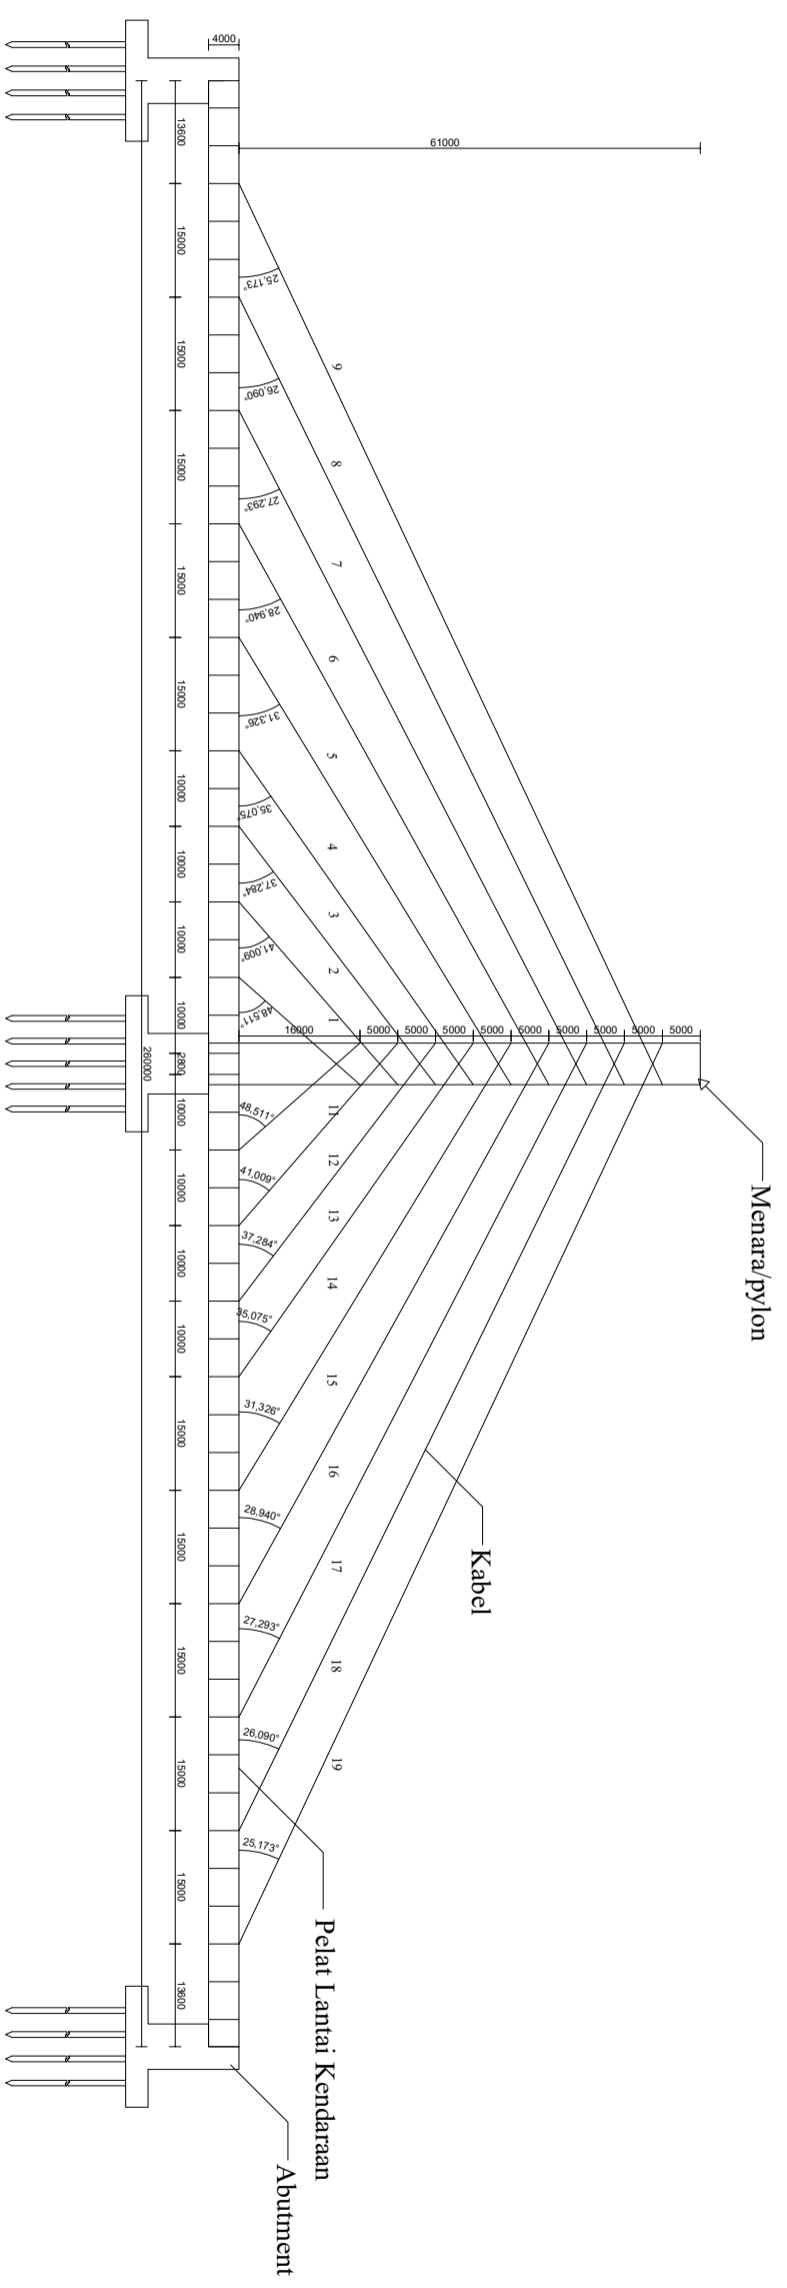

Tampak Samping dan Denah Jembatan


Skala 1 : 1000




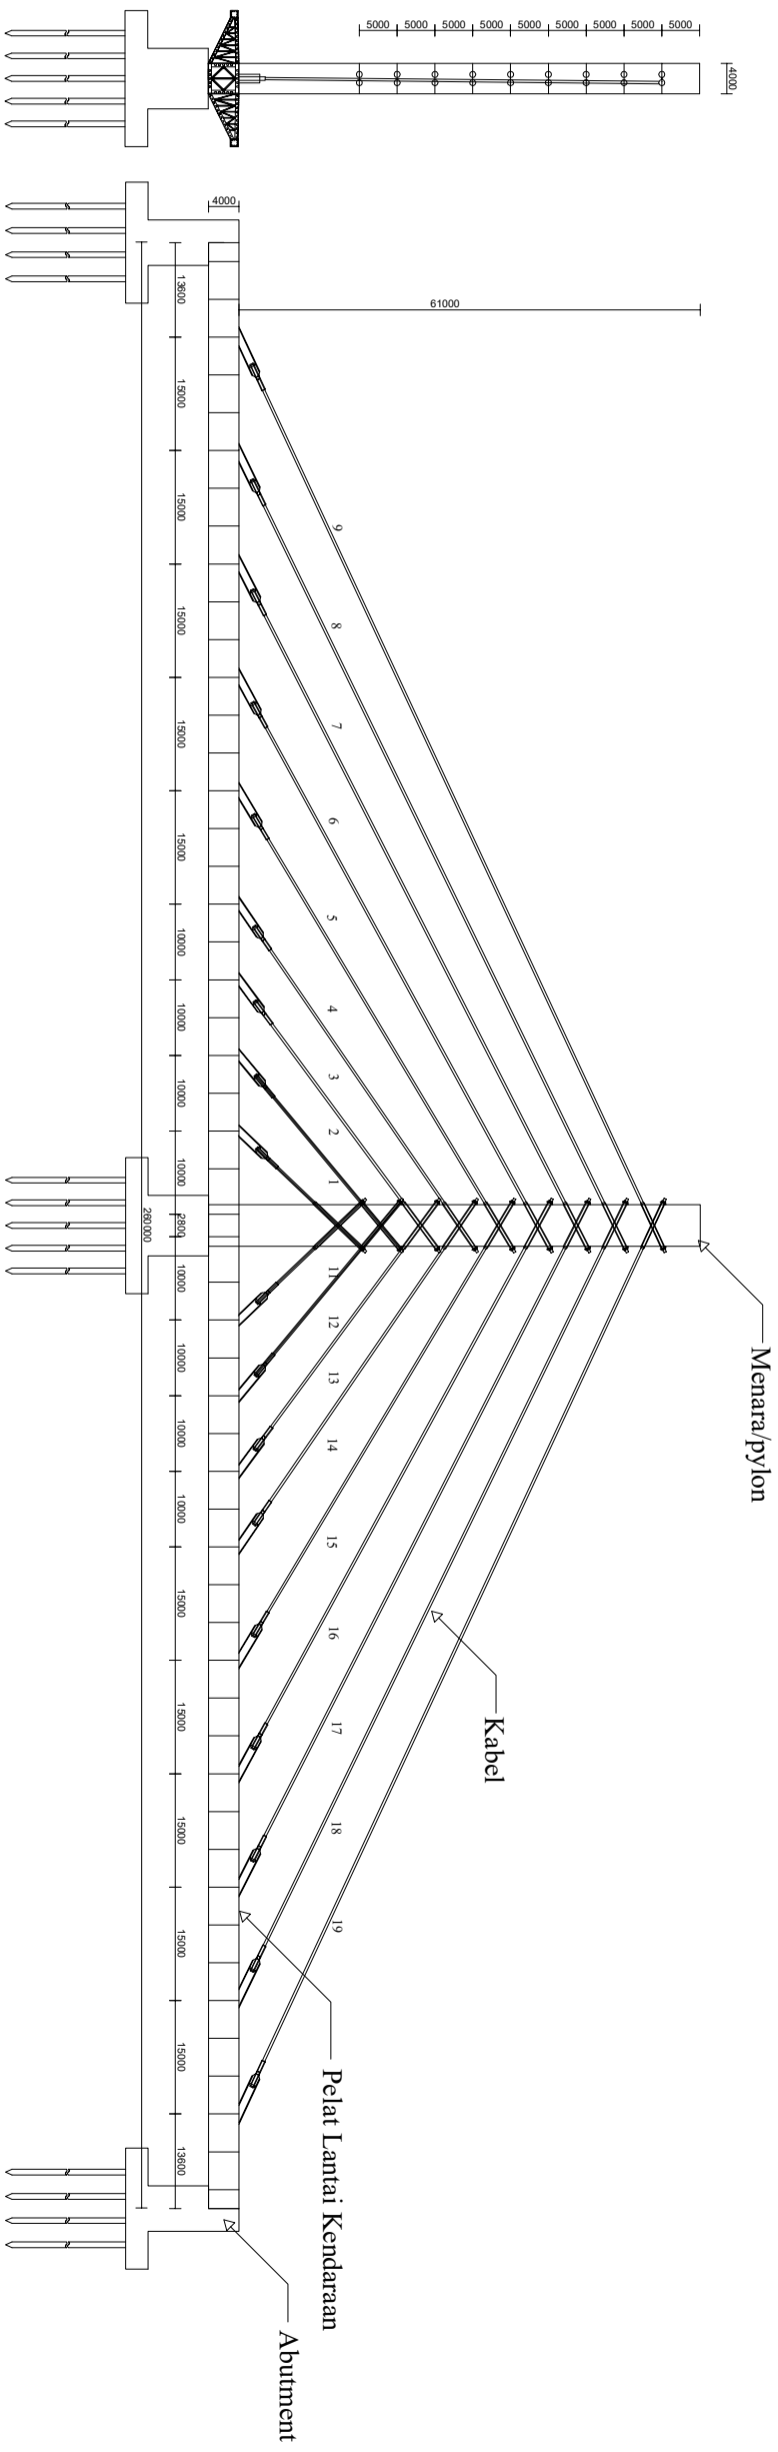

Potongan Memanjang dan Melintang Jembatan



Skala 1 : 1000

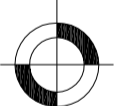

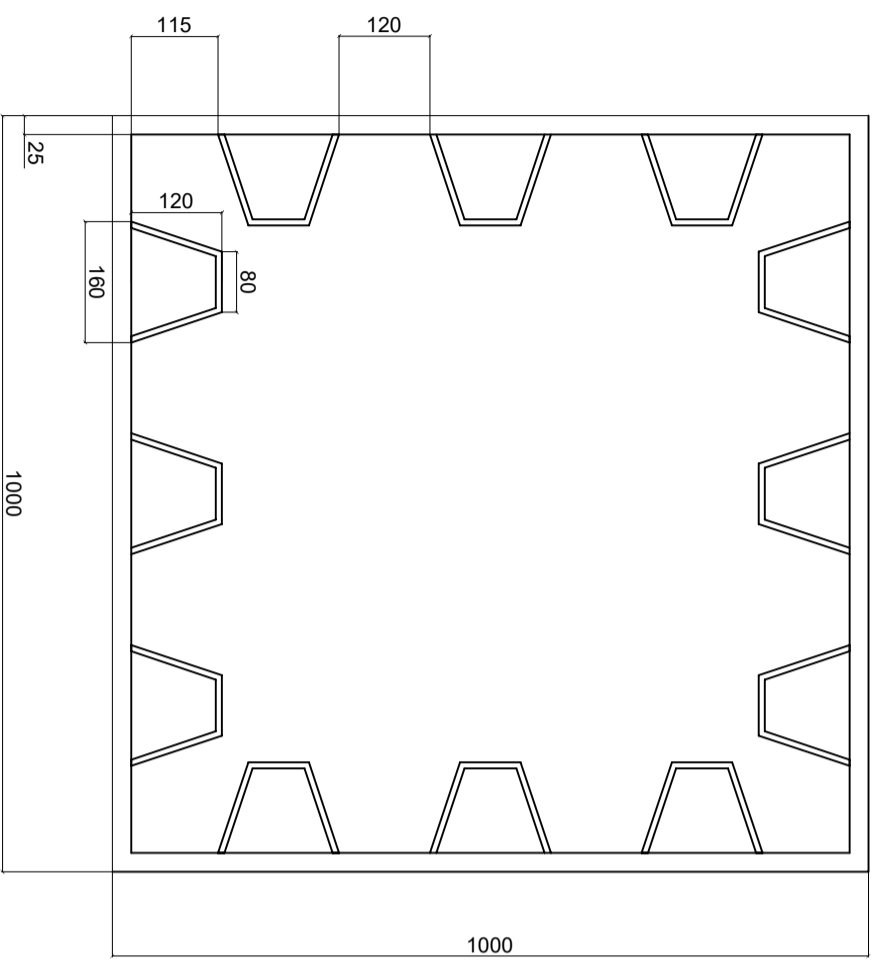


DETAIL SIDE BOX GIRDER


Skala 1 : 100

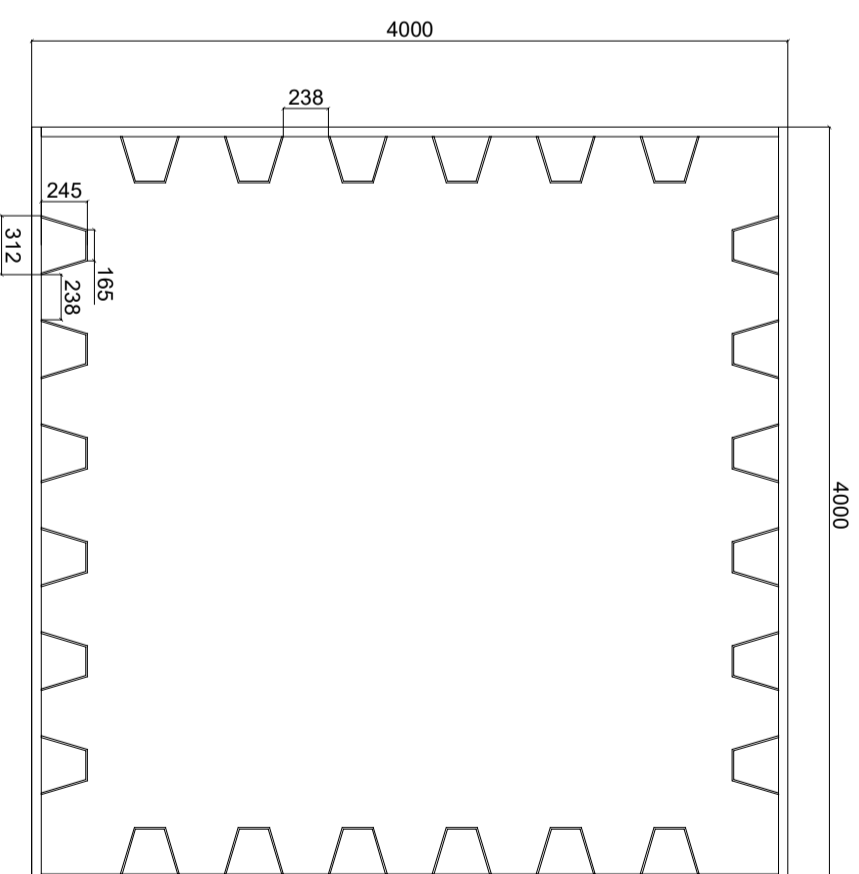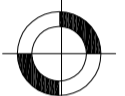

DETAIL MAIN BOX GIRDER


Skala 1 : 400


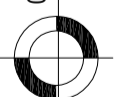


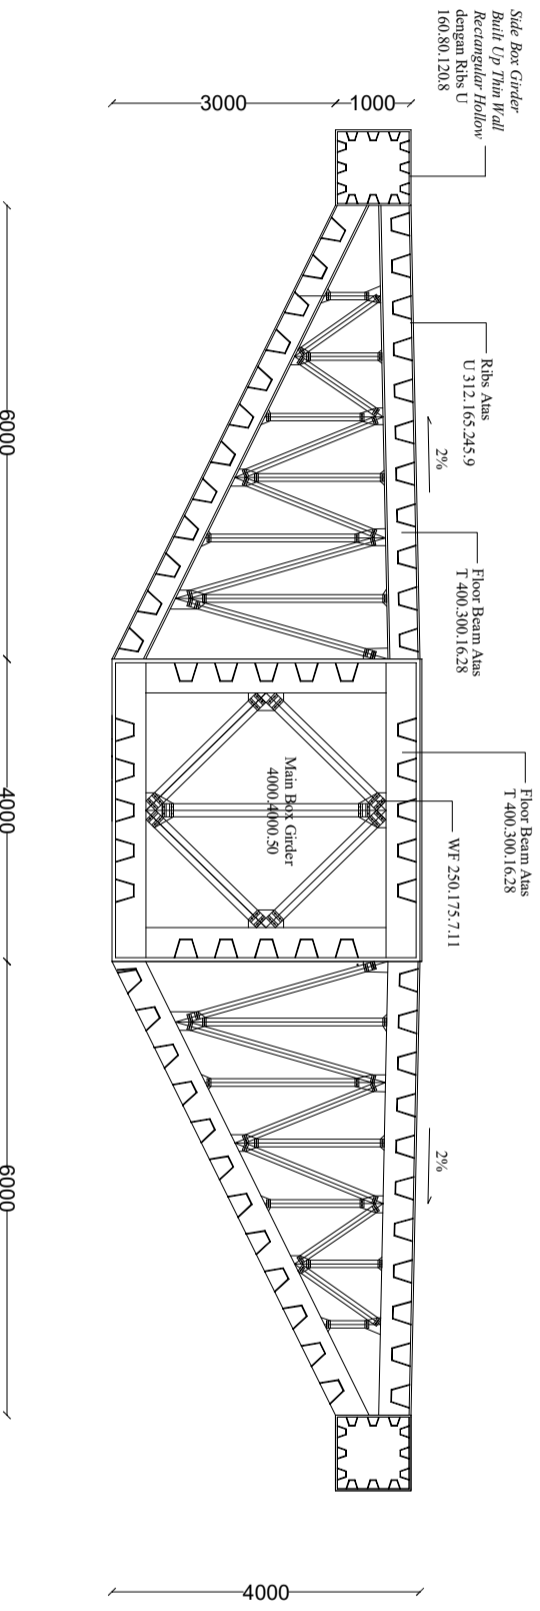

Detail Orthotropic Steel Deck





Skala 1 : 100

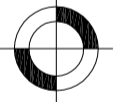

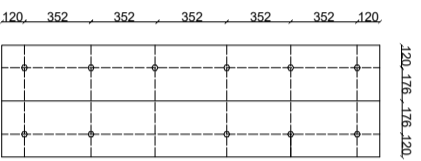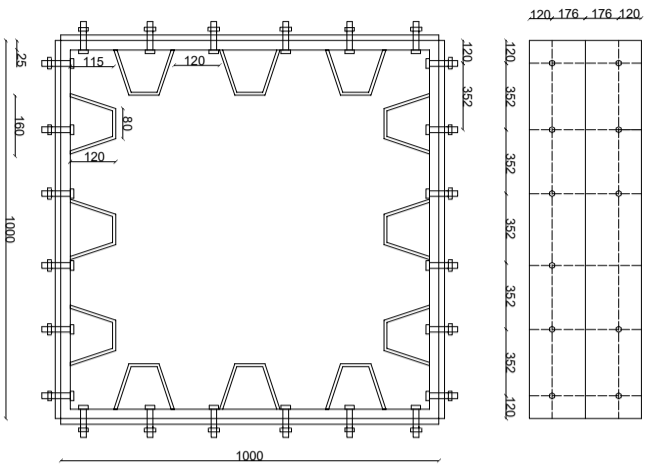


Detail Sambungan Side Box Girder


Skala 1 : 20

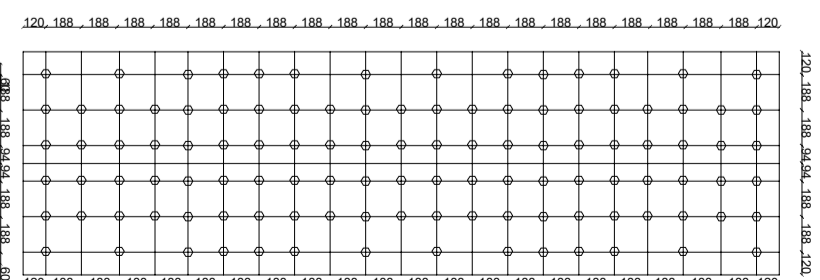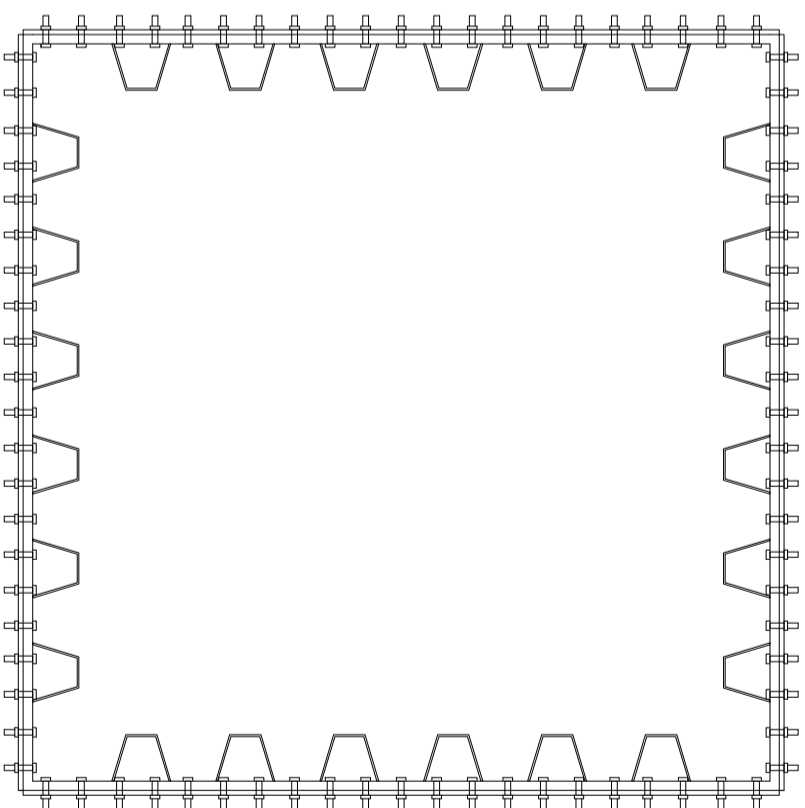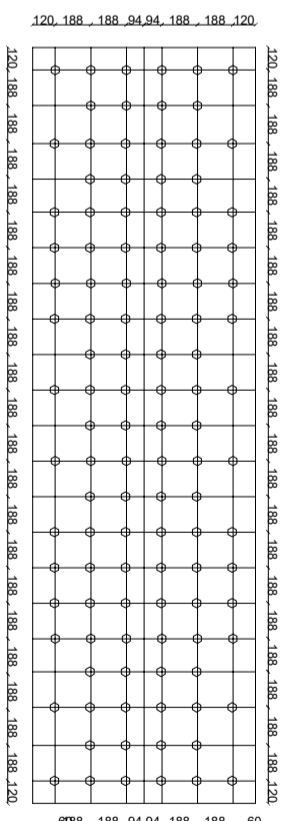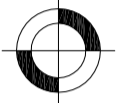

Detail Sambungan Main Box Girder



Skala 1 : 40

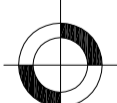

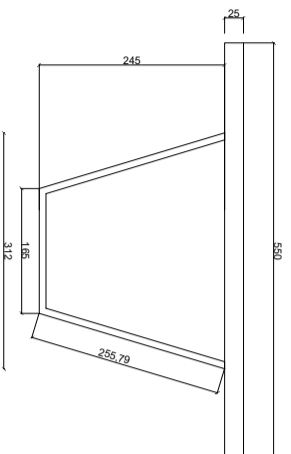


DETAIL TOP ORTHOTROPIC PLATE

Skala 1 : 10

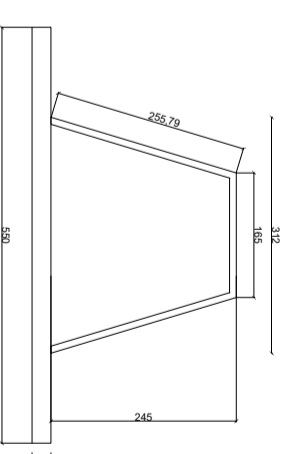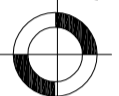


DETAIL BOTTOM ORTHOTROPIC PLATE

Skala 1 : 10

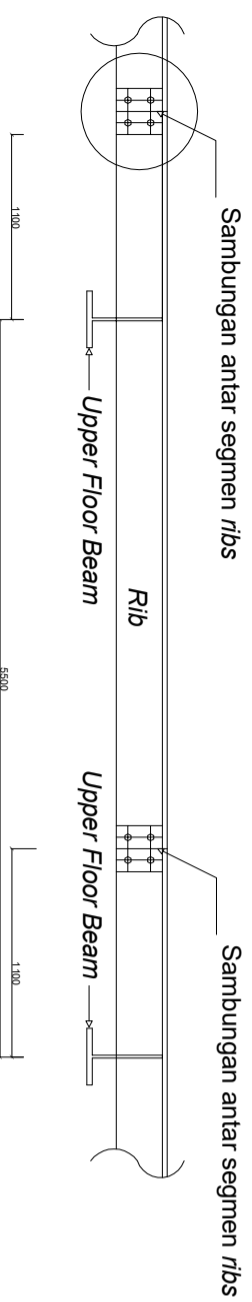


DETAIL SAMBUNGAN TOP ORTHOTROPIC PLATE

Skala 1 : 400

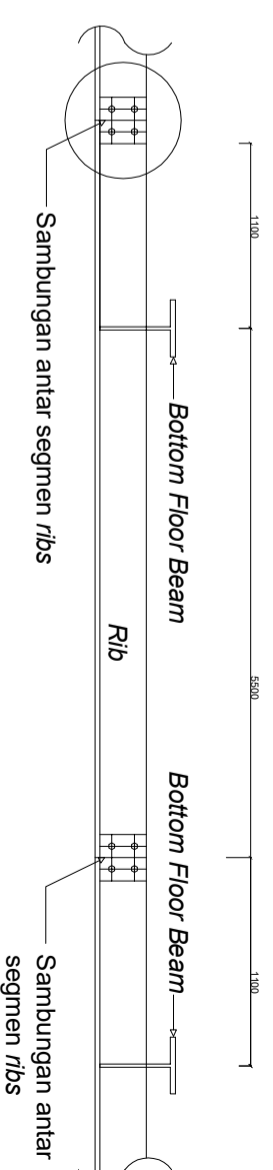

DETAIL SAMBUNGAN TOP ORTHOTROPIC PLATE



Skala 1 : 400

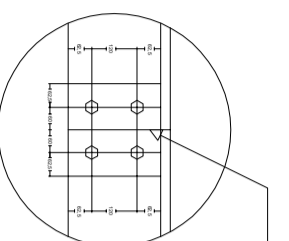

Sambungan antar segmen ribs

POTONGAN SAMBUNGAN ANTAR SEGMENT

Skala 1 : 200

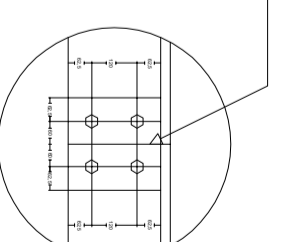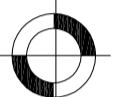


Sambungan antar segmen ribs

POTONGAN SAMBUNGAN ANTAR SEGMENT



Skala 1 : 200



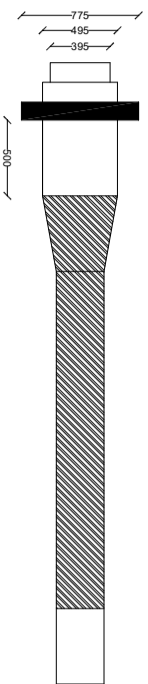



DETAIL ANGGUR MATI

Skala 1 : 40

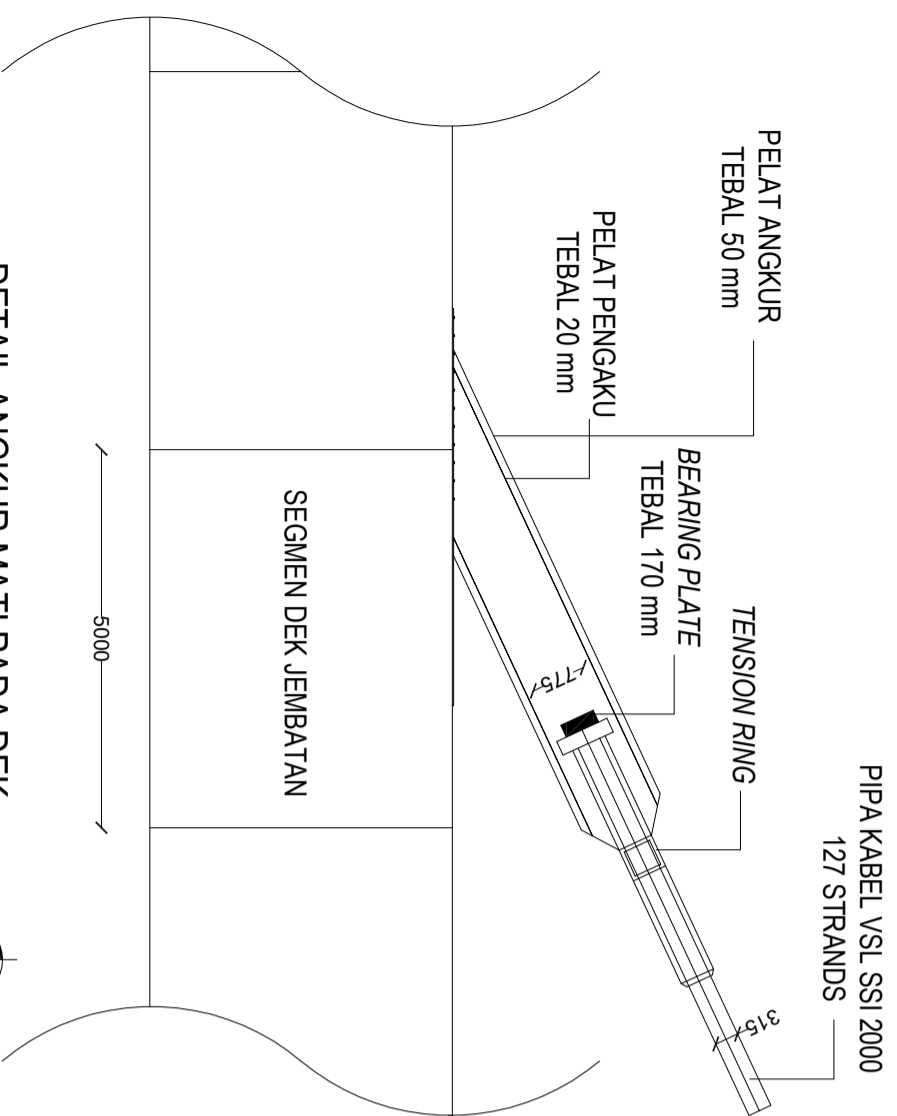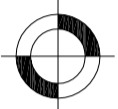


DETAIL ANGGUR MATI PADA DEK



Skala 1 : 1000

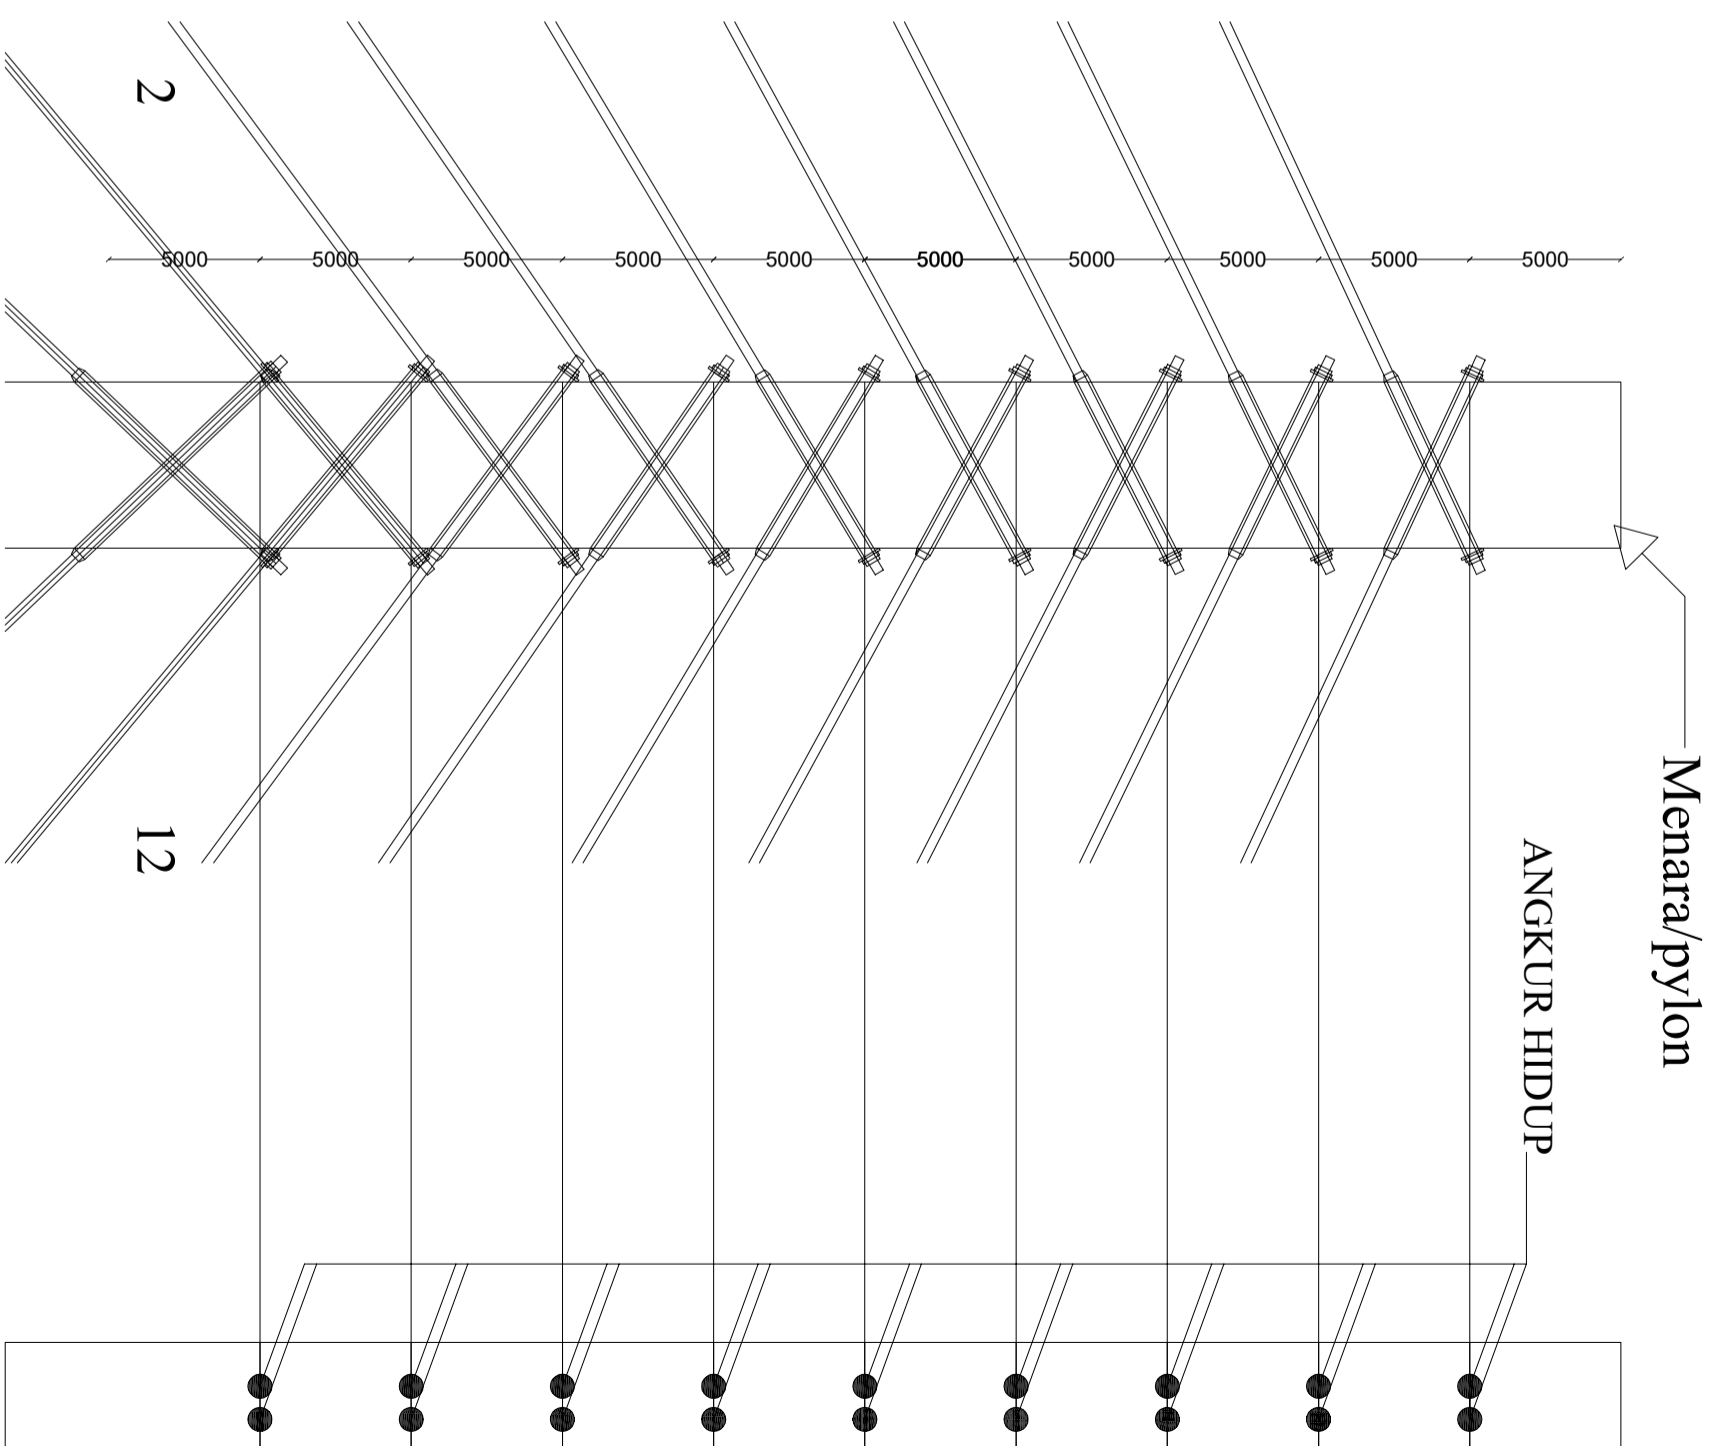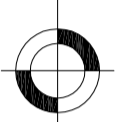

DETAIL ANGGUR MATI PADA MENARA

Skala 1 : 100

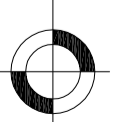


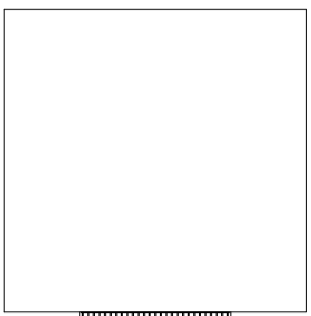
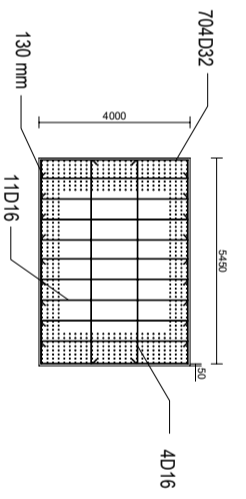


4000

65000

Potongan Melintang Menara

Skala 1 : 500

 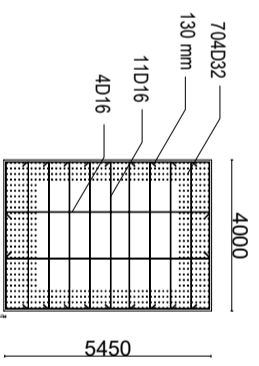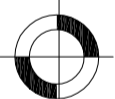

5500

65000

Potongan Memanjang Menara

Skala 1 : 500

