




## LAMPIRAN

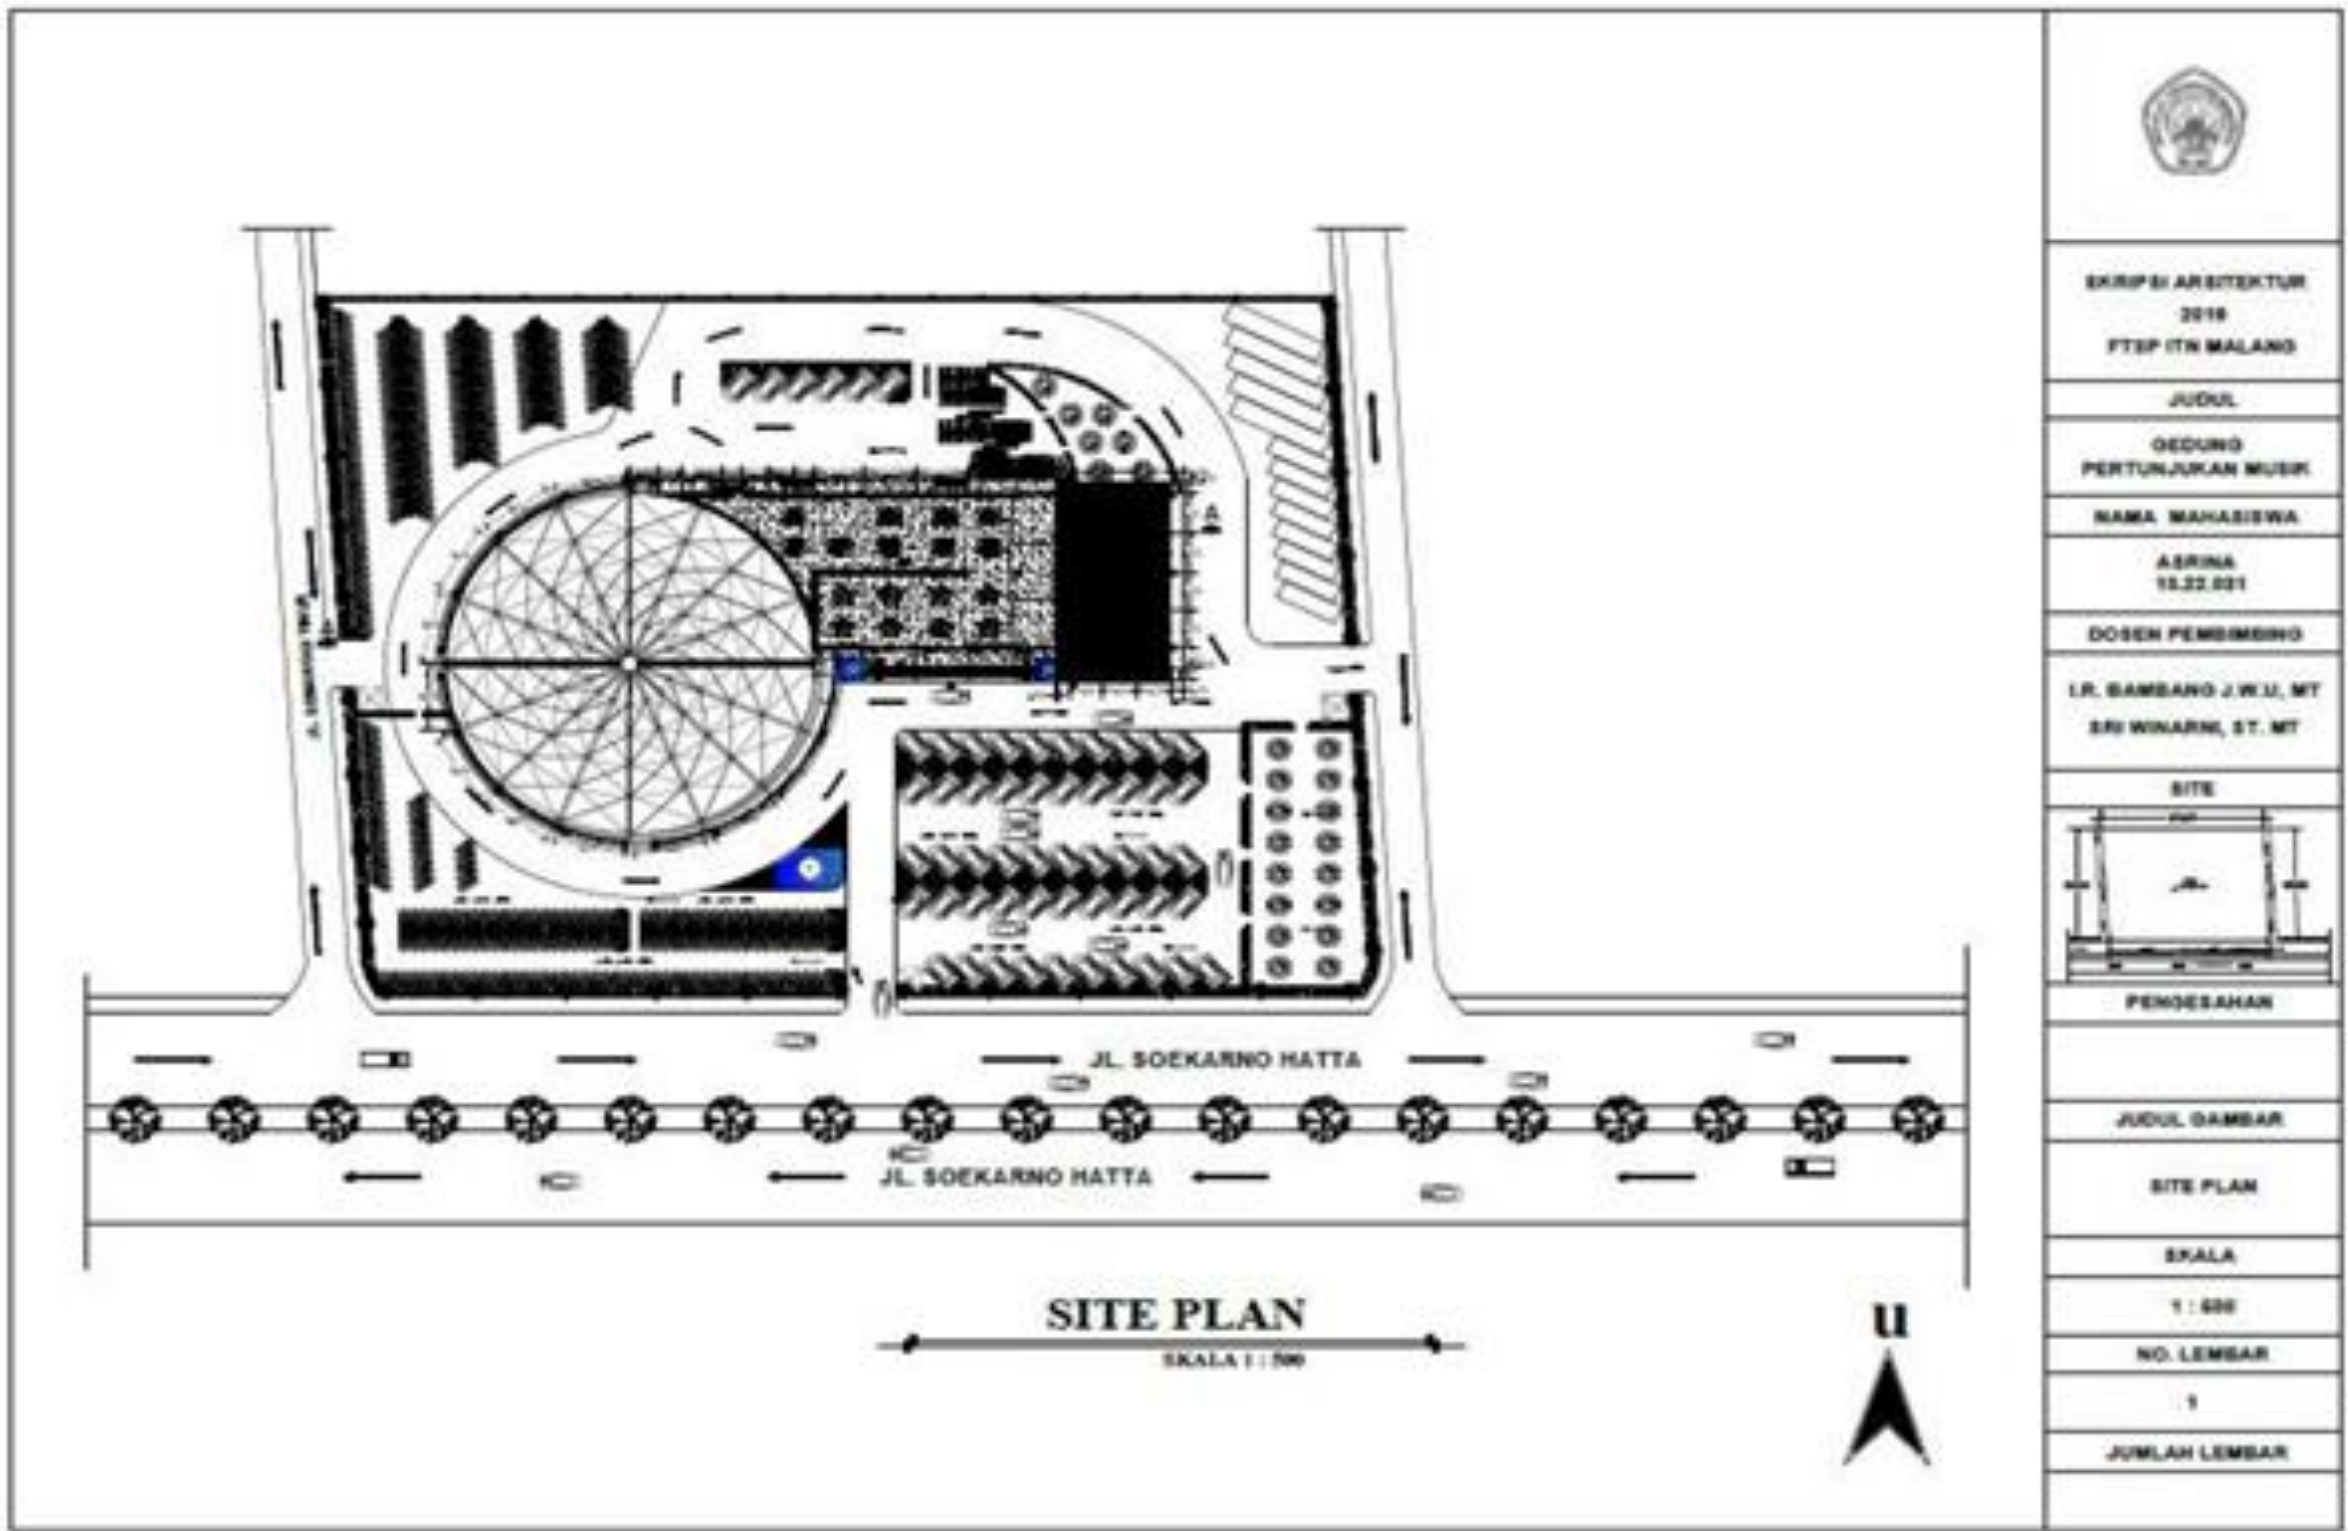


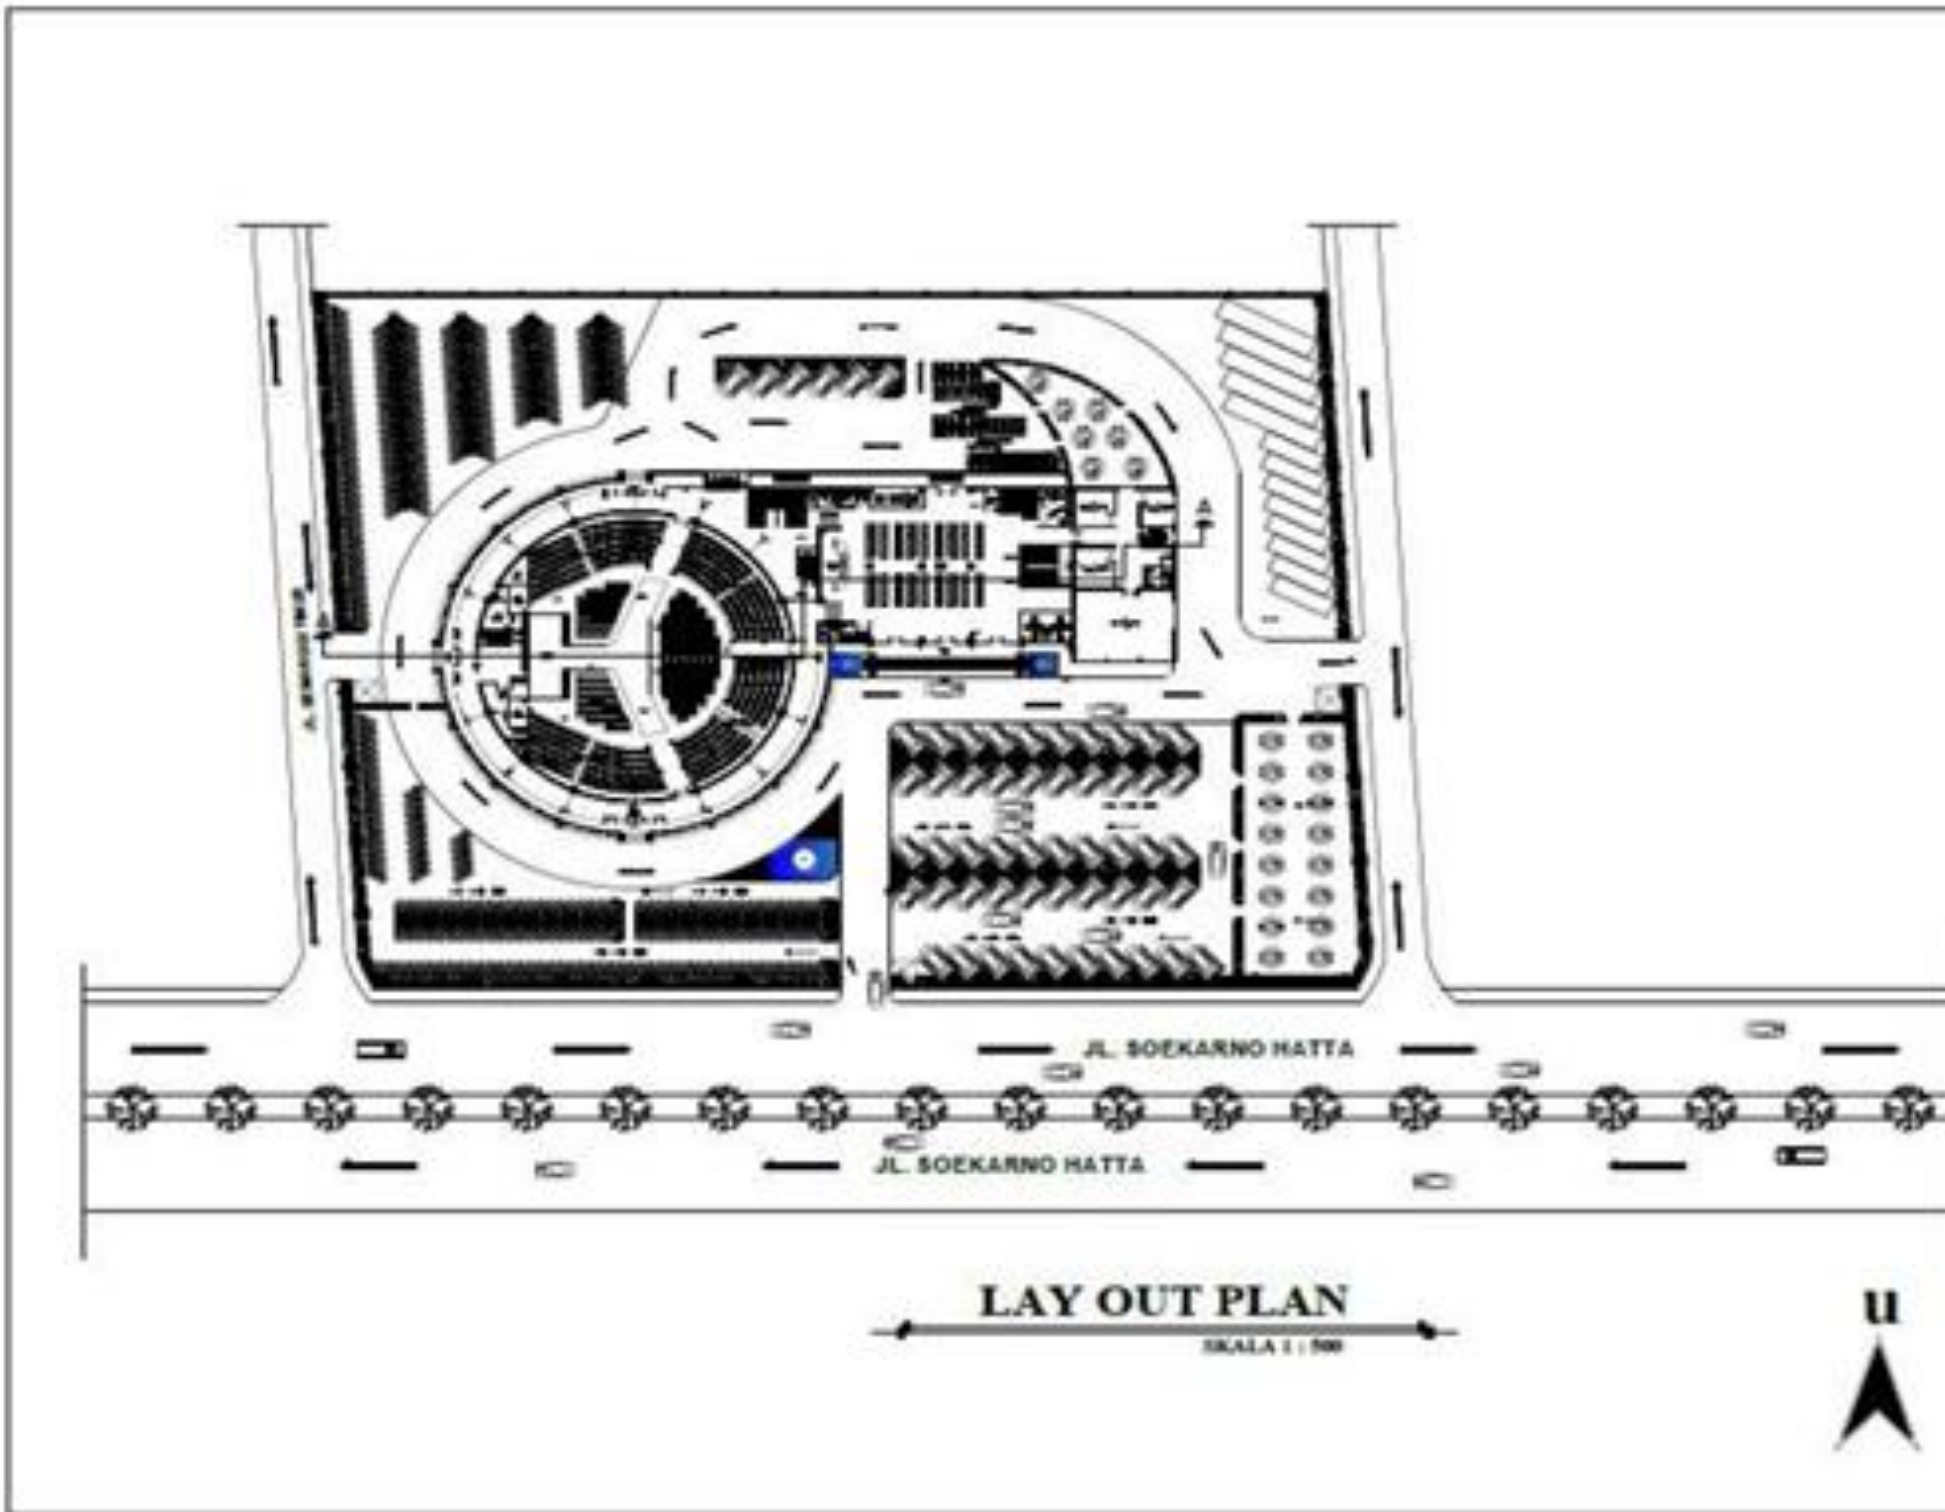

SKRIPSI ARSITEKTUR 2018 FTSP ITN MALANG
JUDUL
GEDUNG PERTUNJUKAN MUSIK
NAMA MAHASISWA
AERINA 15.22.001
DOKEN PEMBIMBING
LR. BAMBANG J.W.U, MT SRI WIDARNI, ST. MT
SITE
PENDERAHAN
JUDUL GAMBAR
LAY OUT PLAN
SKALA
1 : 500
NO. LEMBAR
2
JUNJAH LEMBAR

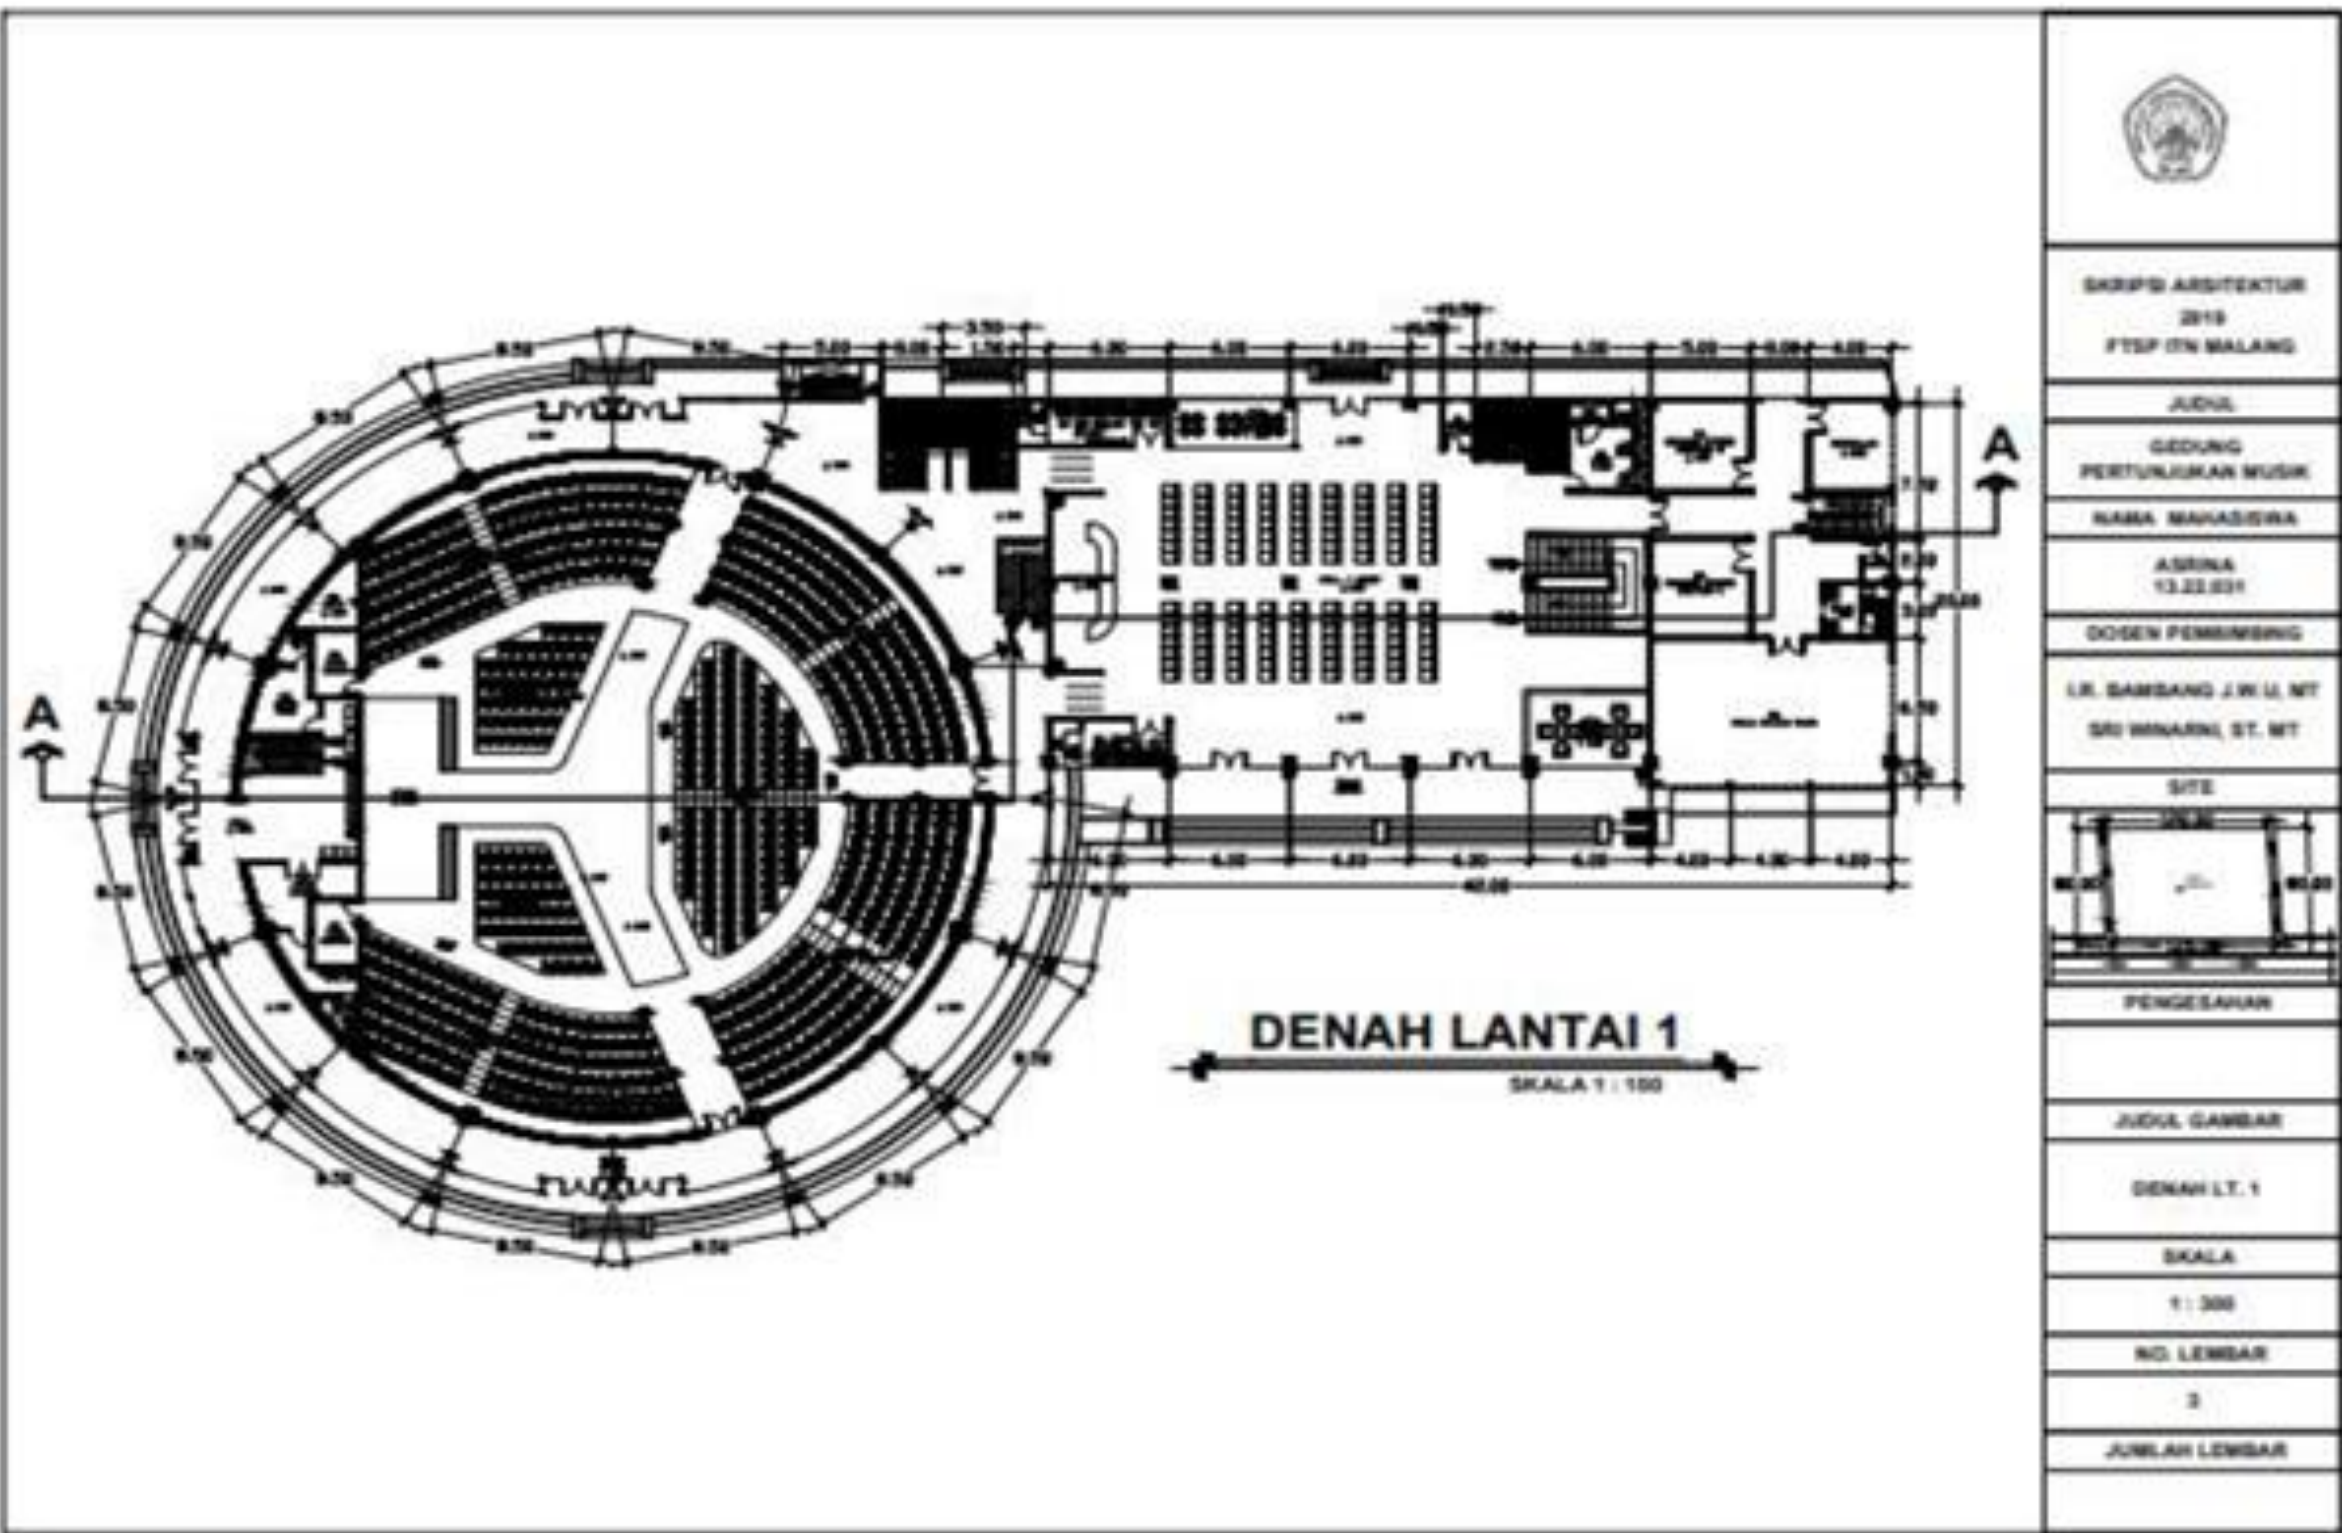




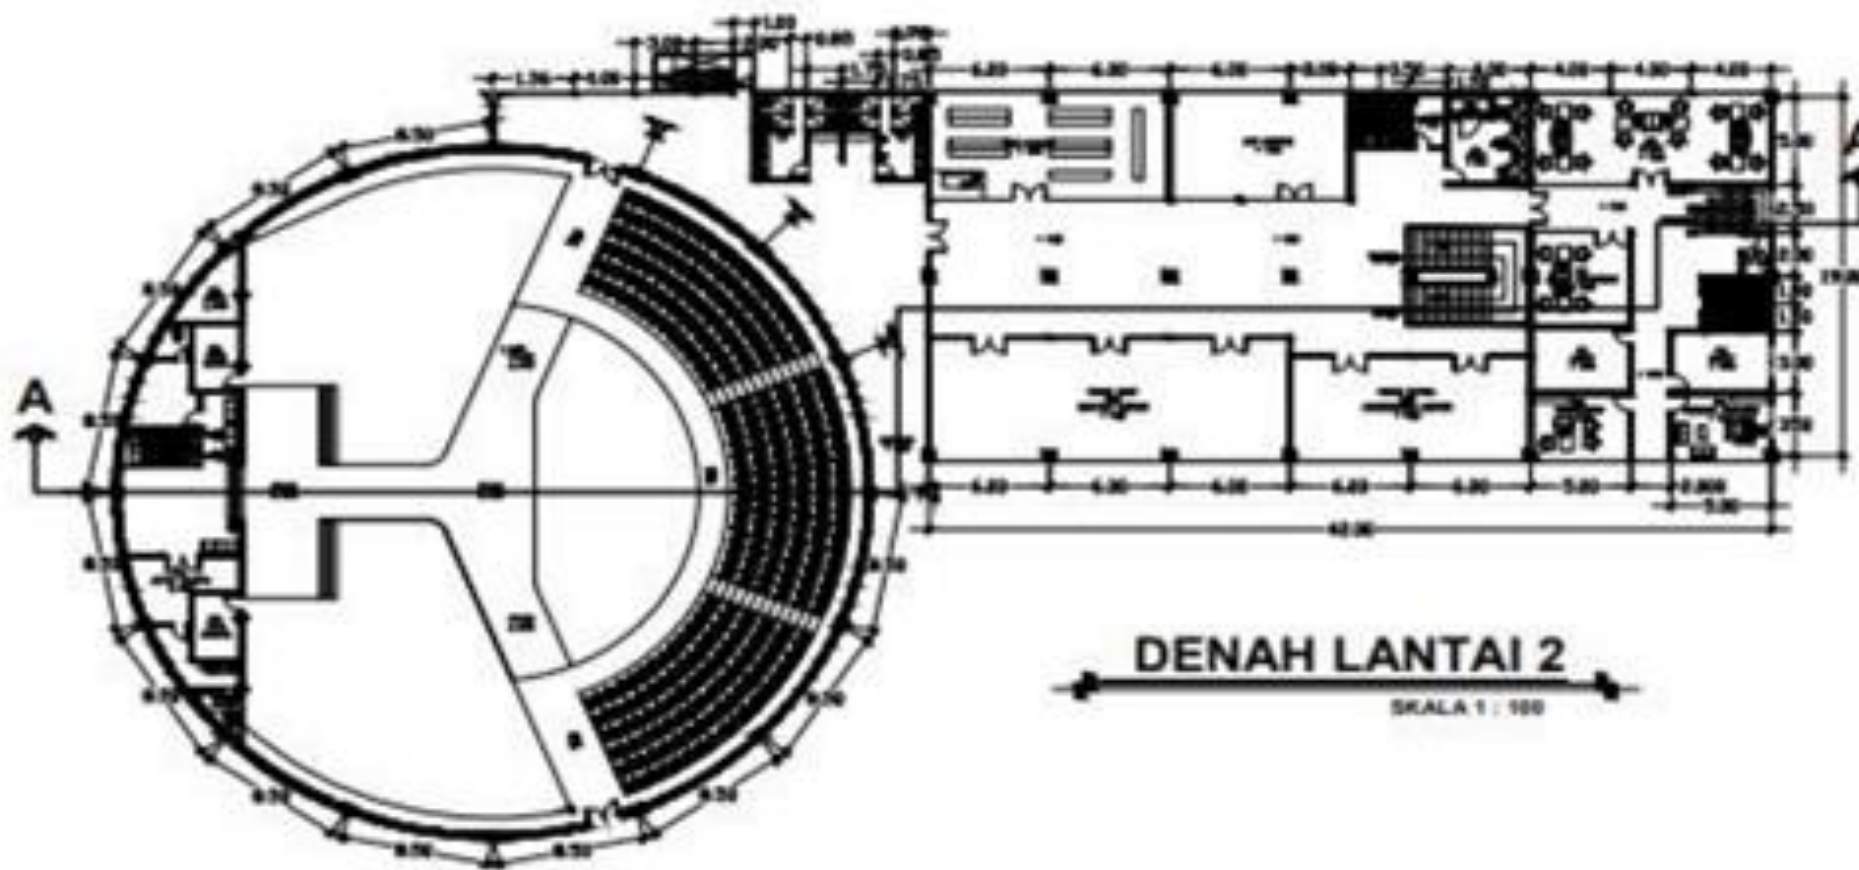


**DENAH LANTAI 2**  
SKALA 1 : 100

SARIPSI ARSITEKTUR 2019 FTSP ITS MALANG	
JUDUL	
GEDUNG PERTUNJUKAN MUSIK	
NAMA MAHASISWA	
ADINA 13.22.031	
DOSEN PEMBIMBING	
I.R. SAMBANG J.W.U. MT SRI WINARNI ST. MT	
SITE	
PENGESAHAN	
JUDUL GAMBAR	
DENAH LT. 2	
SKALA	
1 : 100	
NO. LEMBAR	
4	
JUMLAH LEMBAR	

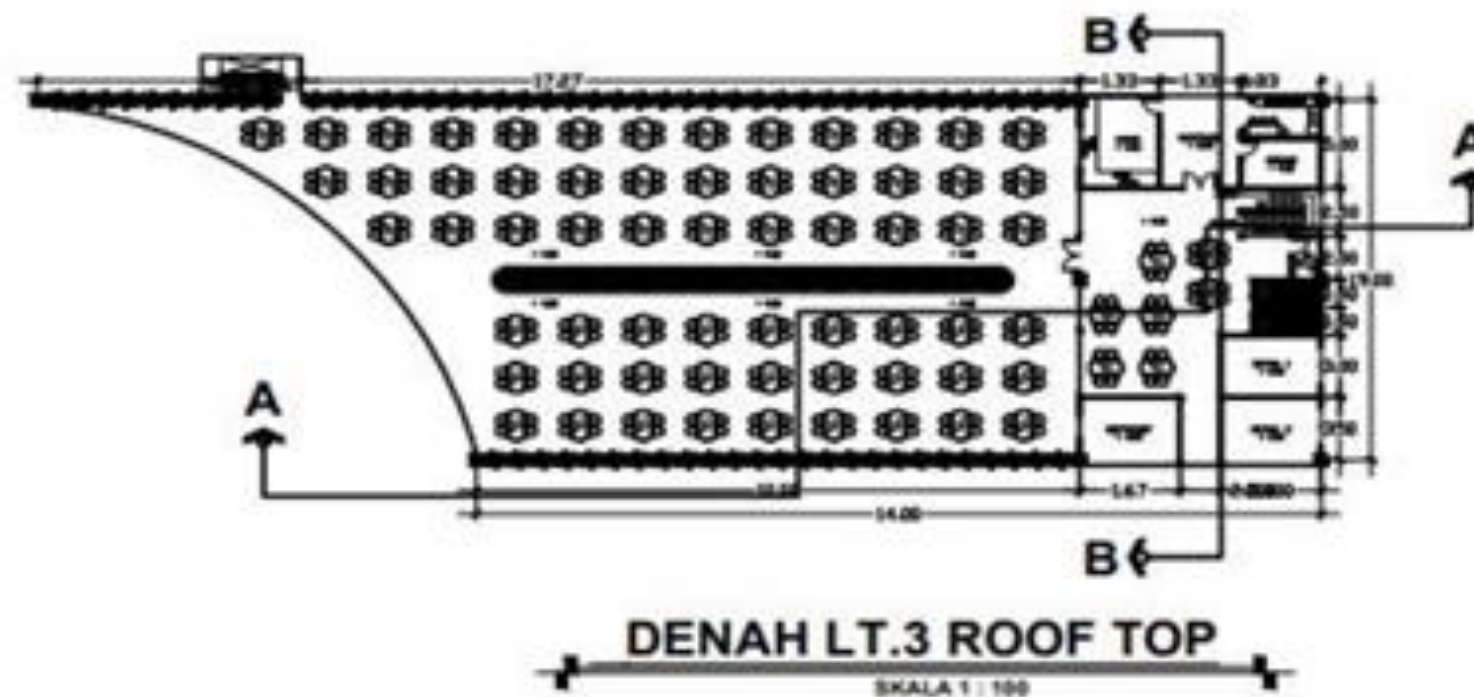

**DENAH LT.3 ROOF TOP**  
SKALA 1 : 100

SKRIPSI ARSITEKTUR 2019 FTSP ITN MALANG
JUDUL
GEDUNG PERTUNJUKAN MUSIK
NAMA MAHASISWA
ADRINA 13.22.031
DOSEN PEMBIMBING
I.R. SAMBANG J.W.G. MT SRI WIDARNI, ST. MT
SITE
PENGESAHAN
JUDUL GAMBAR
DENAH LT. 3 ROOF TOP
SKALA
1 : 100
NO. LEMBAR
8
JUMLAH LEMBAR

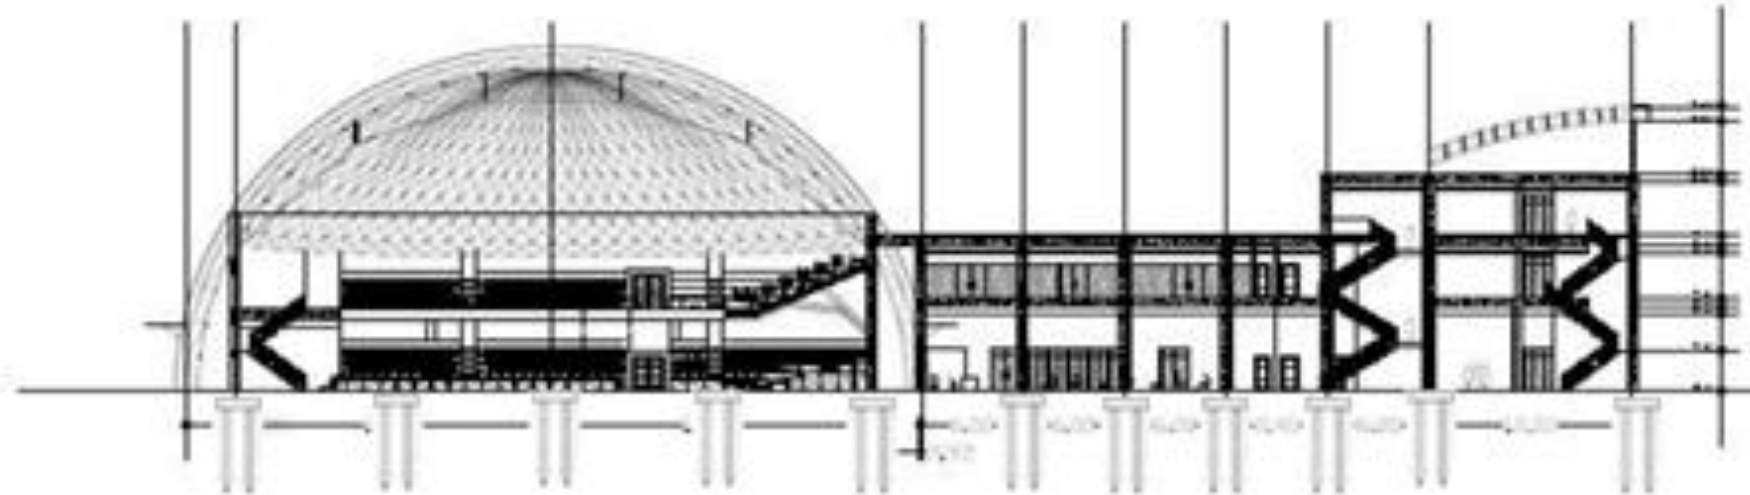

**POTONGAN A-A**  
SKALA 1:100



SKRIPSI ARSITEKTUR  
2019  
FTSP ITN MALANG

JUDUL

GEDUNG  
PERTUNJUKAN MUSIK

NAMA MAHASISWA

ASRIKA  
19.22.001

DOSEN PEMBIMBING

I.R. SAMBANO J.W.U. MT  
SRI WINARUL ST. MT

SITE



PENGESAHAN

JUDUL GAMBAR

POTONGAN A-A

SKALA

1:100


NO. LEMBAR

8

JUMLAH LEMBAR






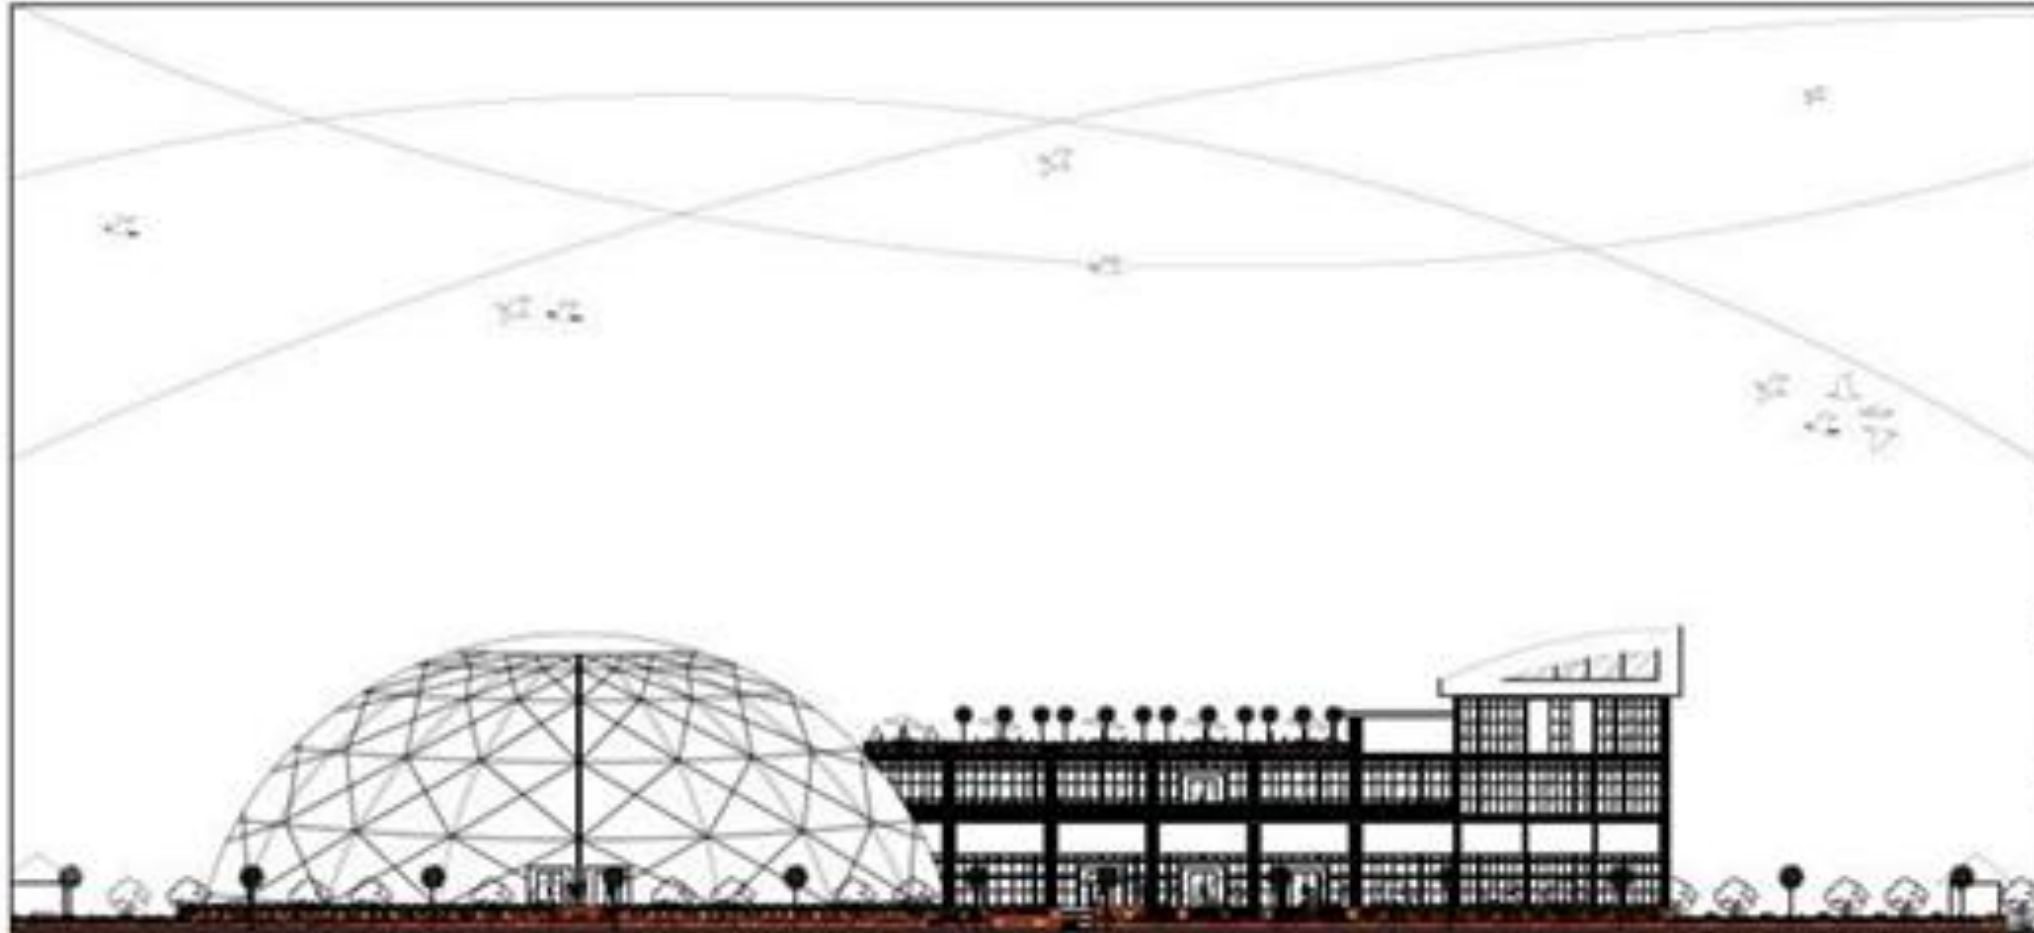

**TAMPAK DEPAN**  
SKALA 1 : 200


EKSPESI ARSITEKTUR 2018 FTSP ITN MALANG
JUDUL
GEDUNG PERTUNJUKAN MUSIK
NAMA MAHASISWA
ARRINA 18.22.001
DOSEN PEMBIMBING
I.R. BAMBANG J.W.U, MT SRI WINARNI, ST. MT
SITE
PENDESAHAN
JUDUL GAMBAR
TAMPAK DEPAN
SKALA
1 : 200
NO. LEMBAR
8
JUMLAH LEMBAR

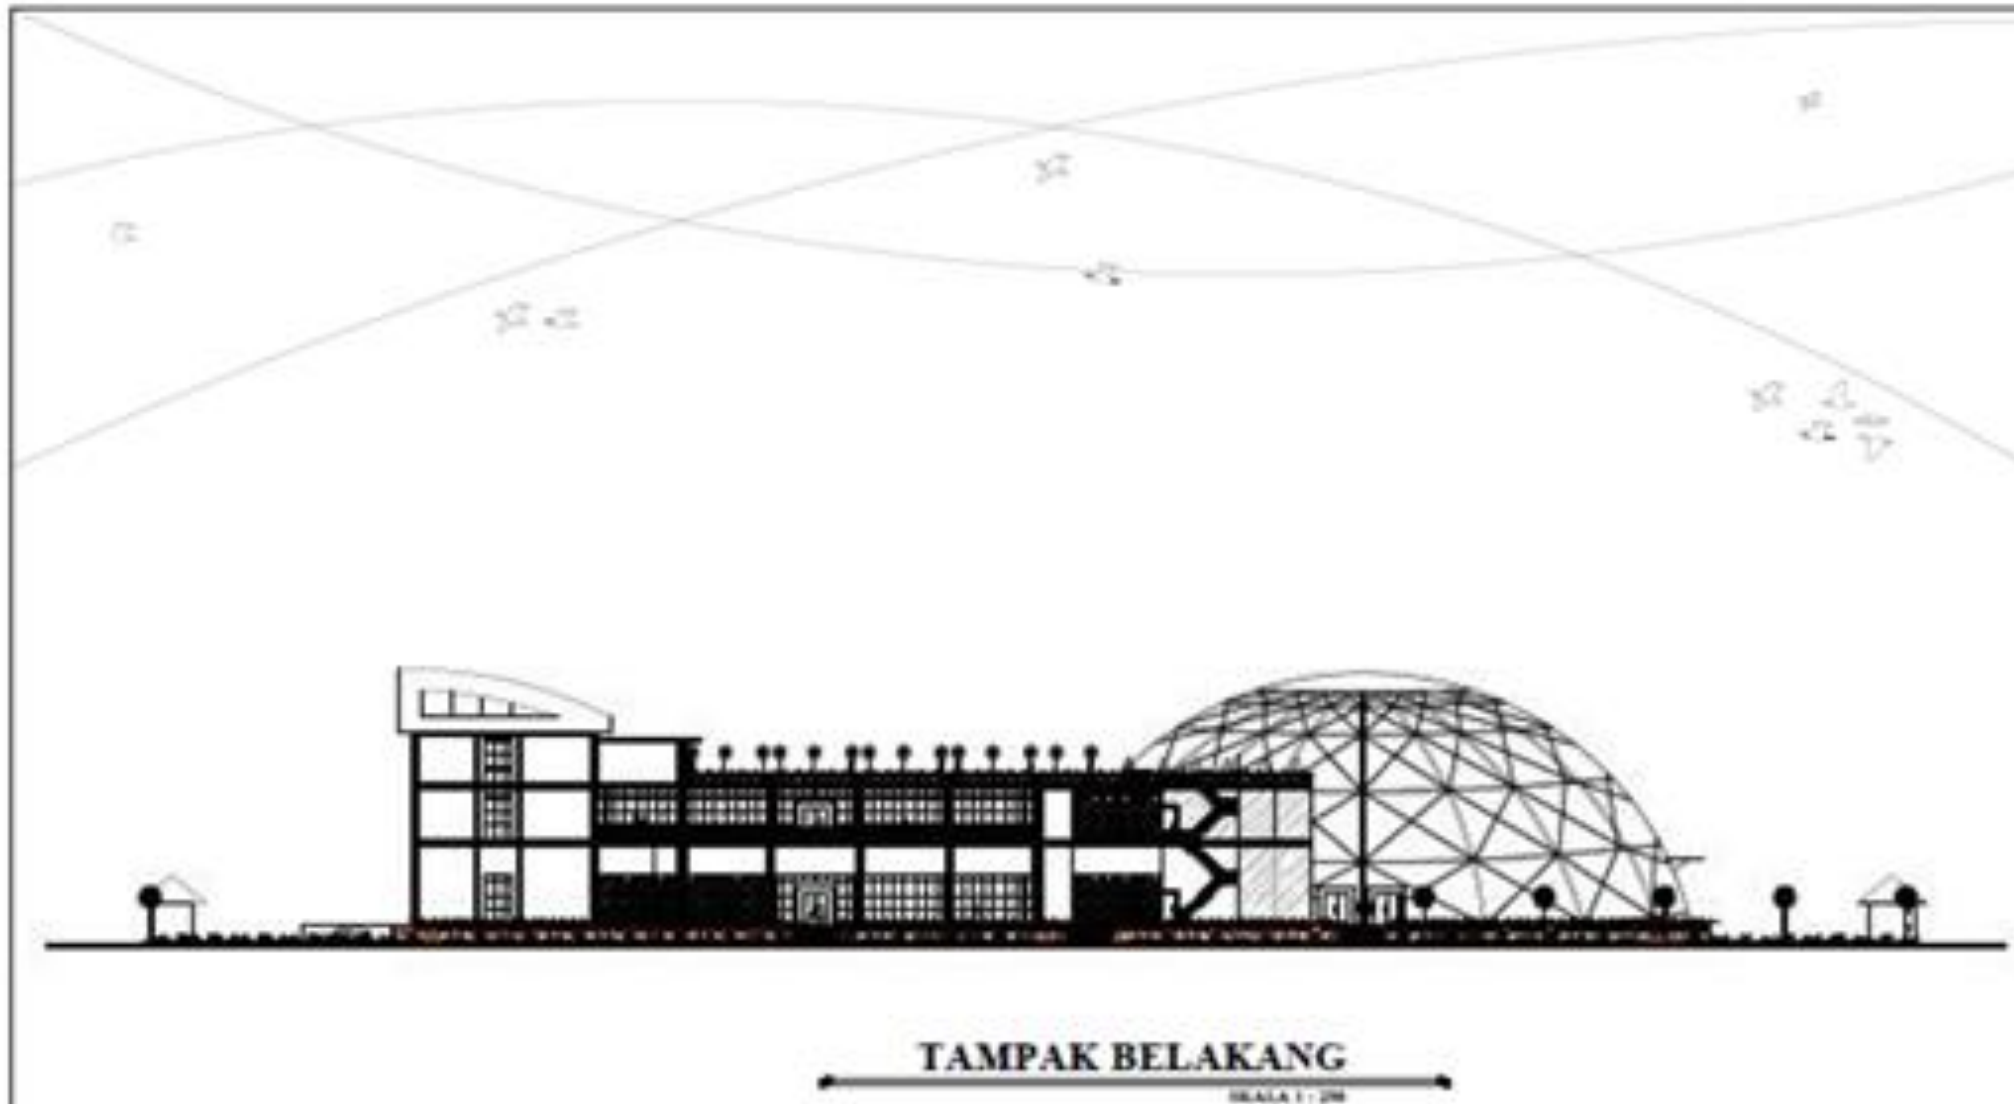


**TAMPAK BELAKANG**  
SKALA 1 : 200




<b>SKRIPSI ARSITEKTUR 2019 FTSP ITN MALANG</b>
<b>JUDUL</b>
<b>GEDUNG PERTUNJUKAN MUSIK</b>
<b>NAMA MAHASISWA</b>
<b>AERINA 13.22.001</b>
<b>DOSEN PEMBIMBING</b>
<b>LR. BAMBANG J.W.U, MT SRI WINARNI, ST, MT</b>
<b>SITE</b>
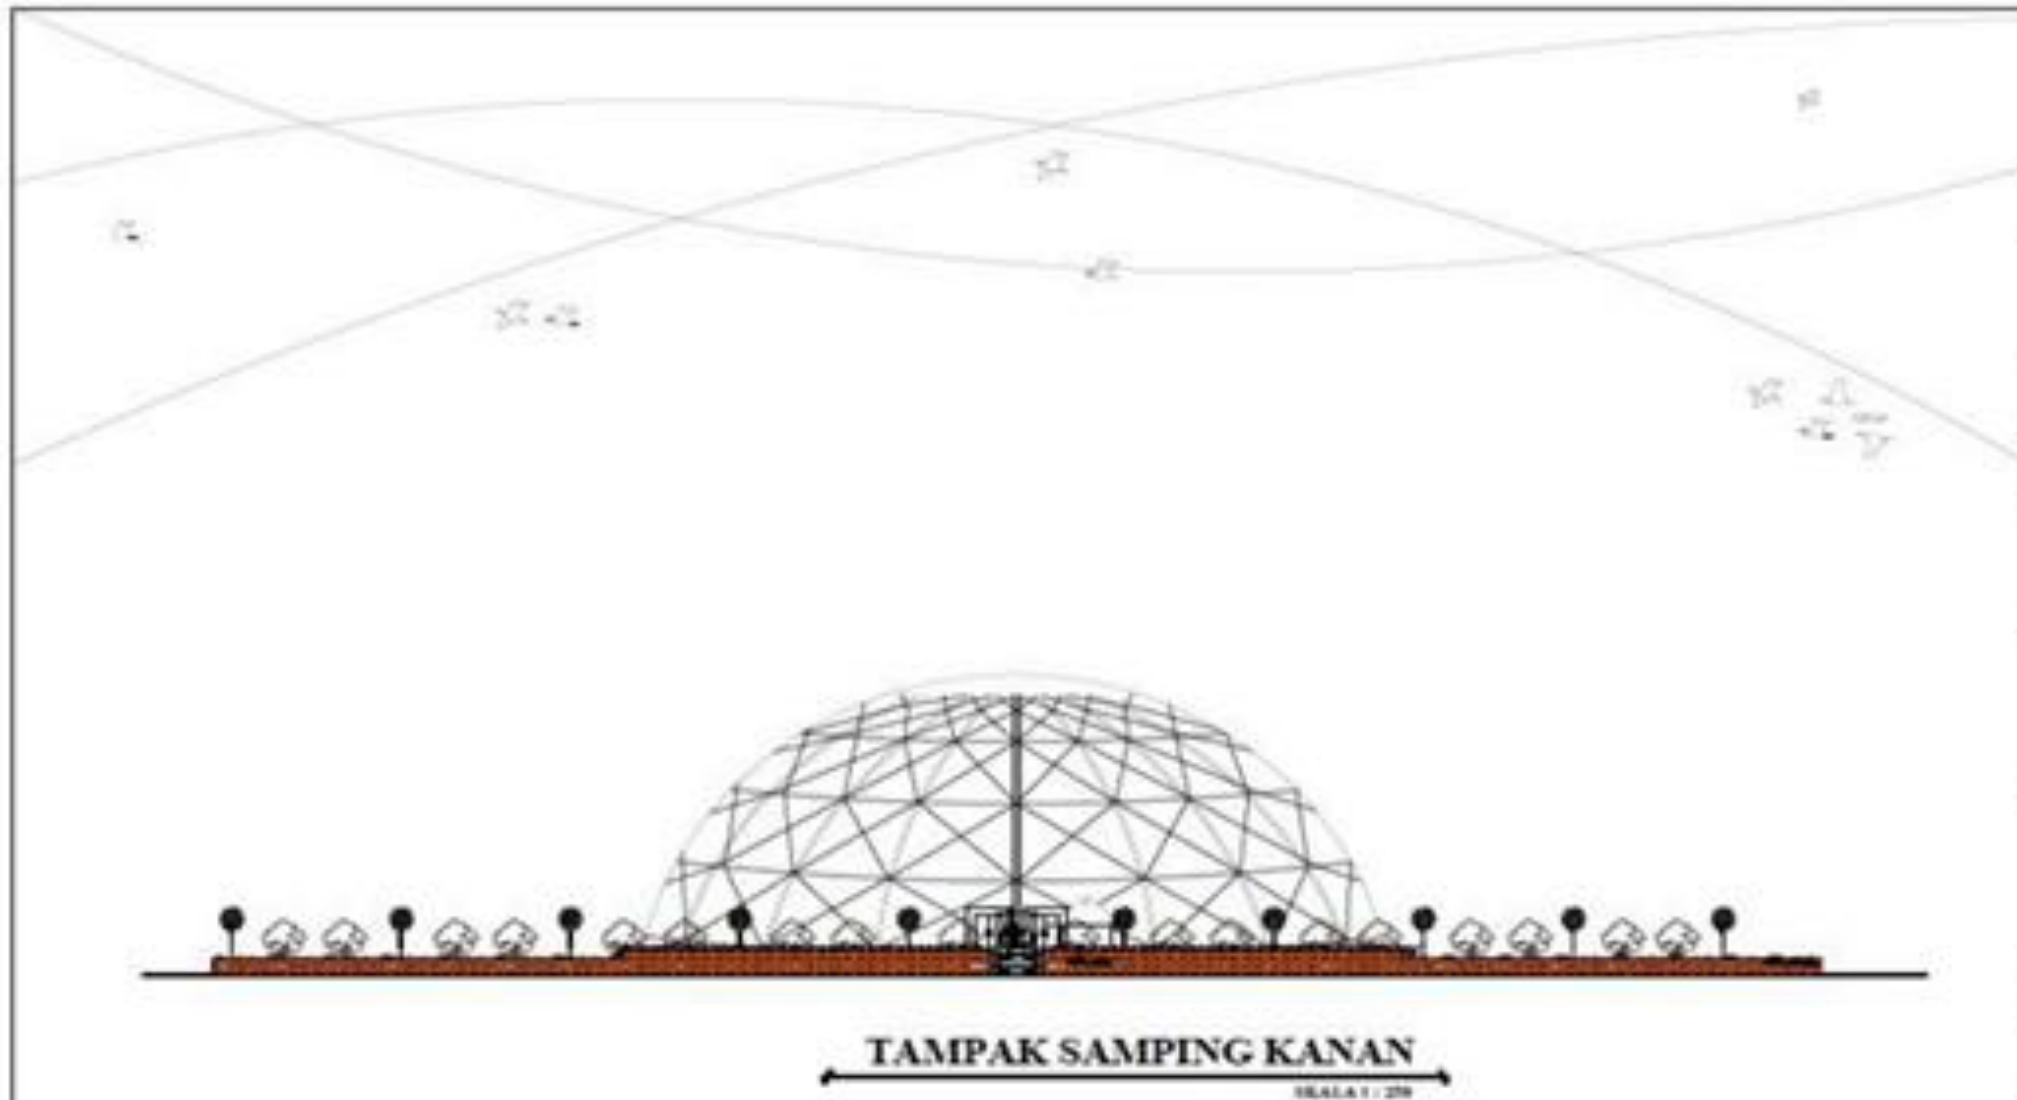
<b>PENDERAHAN</b>
<b>JUDUL GAMBAR</b>
<b>TAMPAK BELAKANG</b>
<b>SKALA</b>
<b>1 : 200</b>
<b>NO. LEMBAR</b>
<b>8</b>
<b>JUMLAH LEMBAR</b>

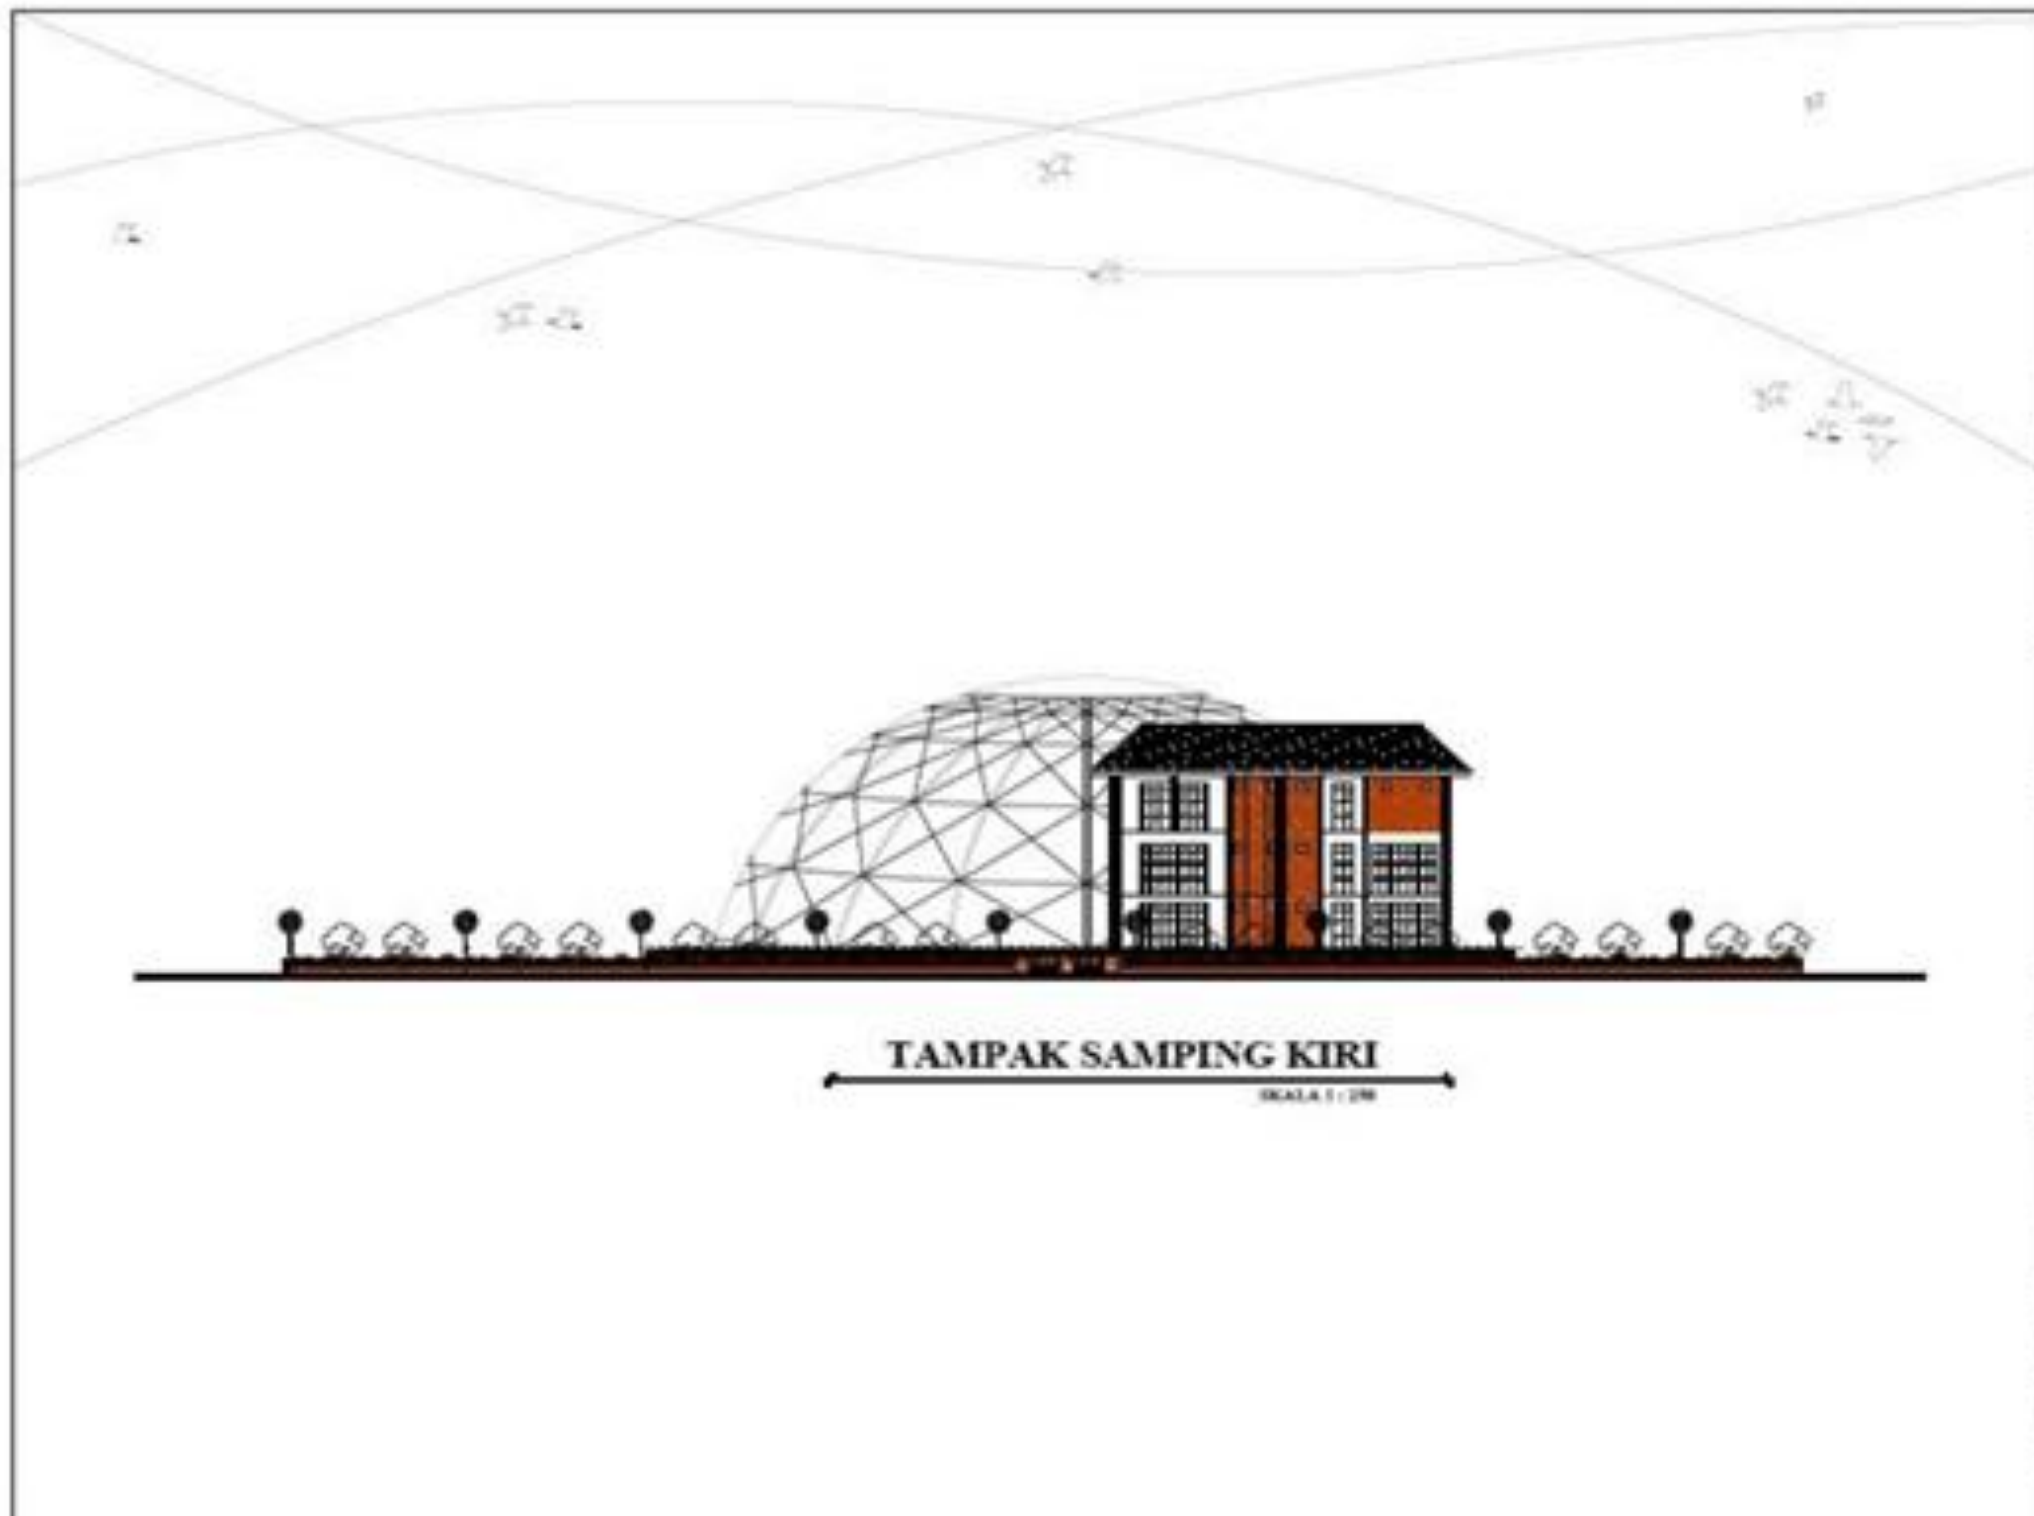


EKSPERIMENTASI ARSITEKTUR 2018 FTSP (TN MALANG)
JUDUL
GEDUNG PERTUNJUKAN MUSIK
NAMA MAHASISWA
ARRINA 13.22.031
DOSEN PEMBIMBING
IR. SAMBANG J.W.U. MT SRI WIDARNI ST. MT
SITE
PENDERAHAN
JUDUL GAMBAR
TAMPAK SAMPING KANAN
SKALA
1 : 200
NO. LEMBAR
10
JUMLAH LEMBAR




<b>SAKSI ARSITEKTUR 2019 FTSP ITN MALANG</b>
<b>JUDUL</b>
<b>GEDUNG PERTUNJUKAN MUSIK</b>
<b>NAMA MAHASISWA</b>
<b>AERINA 1822091</b>
<b>DOSEN PEMBIMBING</b>
<b>IR. BAMBANG J.W.U. MT SRI WINARNI, ST. MT</b>
<b>SITE</b>

<b>PENGESEAHAN</b>
<b>JUDUL GAMBAR</b>
<b>TAMPAK SAMPING KIRI</b>
<b>SKALA</b>
<b>1 : 200</b>
<b>NO. LEMBAR</b>
<b>11</b>
<b>JUMLAH LEMBAR</b>
<b>11</b>

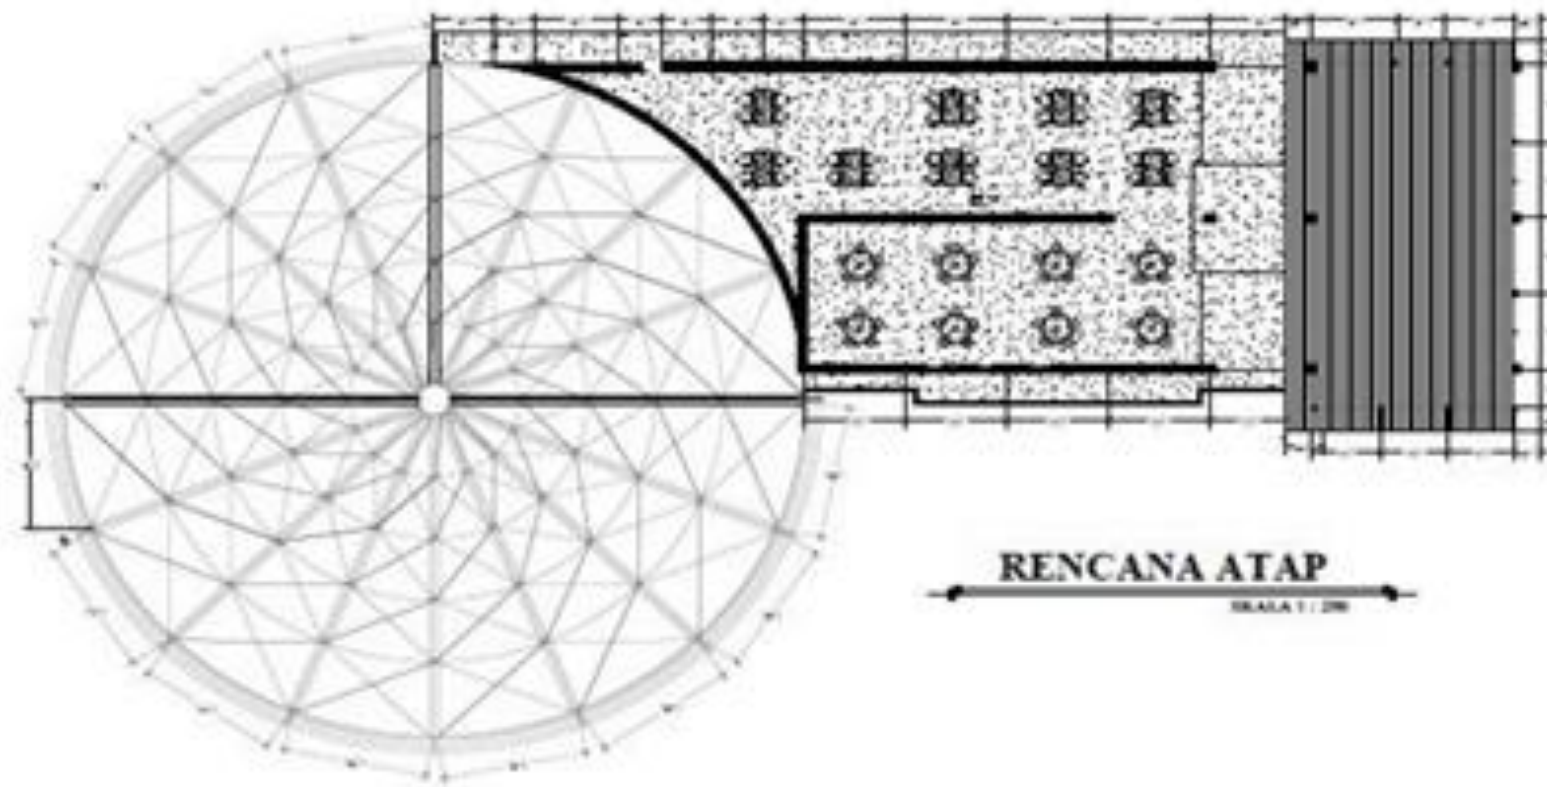



EKSPERIMENTASI ARSITEKTUR 2019 FTSP ITS MALANG
JUDUL
GEDUNG PERTUNJUKAN MUSIK
NAMA MAHASISWA
AERINA 13.22.051
DOSEN PEMBIMBING
I.R. SAMBANG J.W.U., MT SRI WINARNI, ST., MT
SITE
PENDESAHAN
JUDUL GAMBAR
RENCANA ATAP
SKALA
1 : 200
NO. LEMBAR
12
JUMLAH LEMBAR