



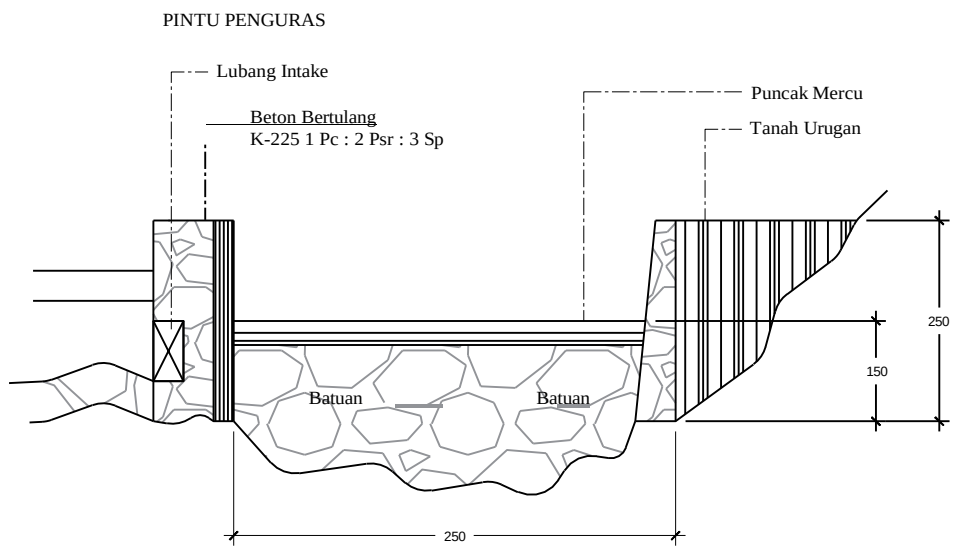

POTONGAN A-A
SKALA 1:50

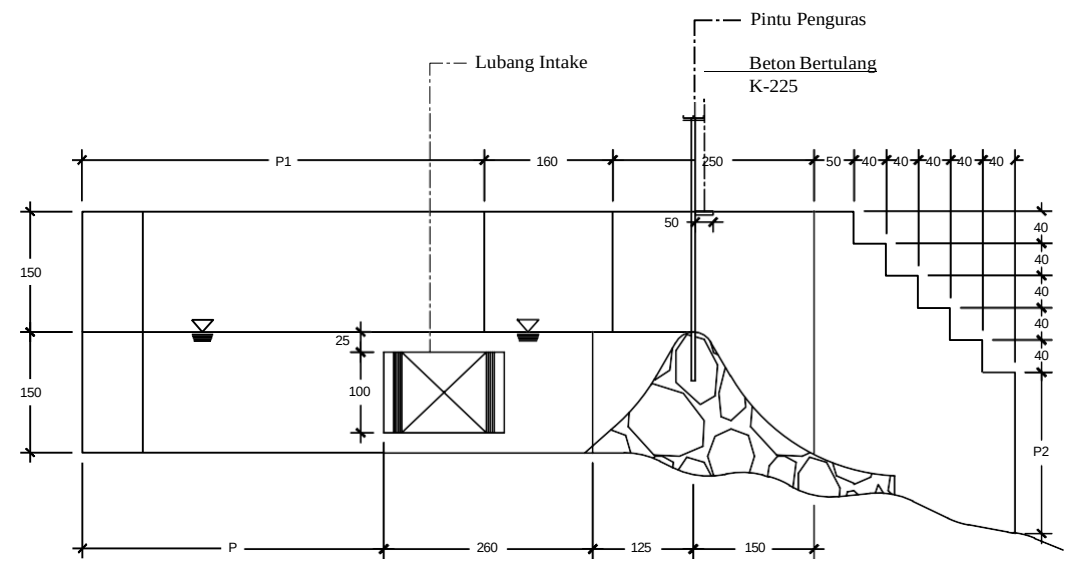

POTONGAN B-B
SKALA 1:50



PROGRAM STUDI TEKNIK SIPIL S-1
FAKULTAS PROGRAM STUDI DAN PERENCANAAN
INSTITUT TEKNOLOGI NASIONAL MALANG
JL. BENDUNGAN SIGURA-GURA NO.02 MALANG
TELP.(0341)551431, FAX.(0341)553015 MALANG 65145

DIGAMBAR

BMKG. 2022. Data Curah Hujan Stasiun
Meteorologi Sorong. [Online]. Tersedia:
<https://bmkg.go.id>

PEMBIMBING

Pembimbing I : Ir. Sudirman Indra, MS
Pembimbing II : Sriliani Surbakti, ST.,MT

PEKERJAAN


PLTMH

LOKASI

Distrik Mare, Kabupaten Maybrat,
Papua Barat Daya


CATATAN

JUDUL GAMBAR	SKALA
Potongan	1:50
No. Lembar	Jumlah Lembar
1	4

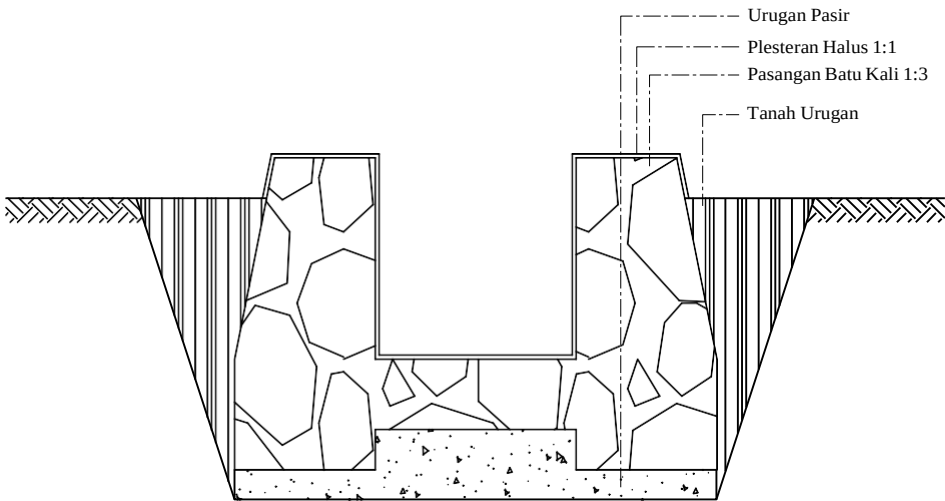

DETAIL SALURAN PEMBAWA (P = 99 m)

SKALA 1:25

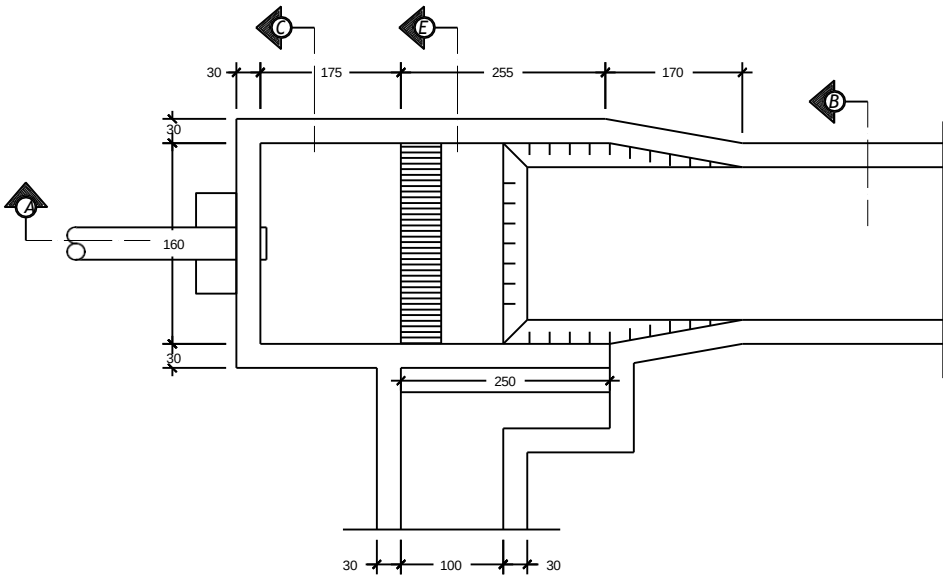

KOLAM PENENANG



PROGRAM STUDI TEKNIK SIPIL S-1
FAKULTAS PROGRAM STUDI DAN PERENCANAAN
INSTITUT TEKNOLOGI NASIONAL MALANG
JL. BENDUNGAN SIGURA-GURA NO.02 MALANG
TELP.(0341)551431, FAX.(0341)553015 MALANG 65145

DIGAMBAR

BMKG. 2022. Data Curah Hujan Stasiun
Meteorologi Sorong. [Online]. Tersedia:
<https://bmkg.go.id>

PEMBIMBING

Pembimbing I : Ir. Sudirman Indra, MS
Pembimbing II : Sriliani Surbakti, ST.,MT

PEKERJAAN

PLTMH

LOKASI

Distrik Mare, Kabupaten Maybrat,
Papua Barat Daya

CATATAN

JUDUL GAMBAR

SKALA

Detail Saluran &
Kolam Penenang


1:25

No. Lembar

Jumlah Lembar


1

4

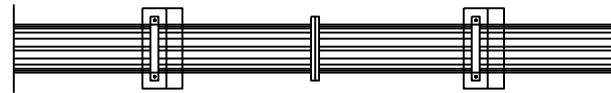


TAMPAK ATAS SLIDING BLOCK

SKALA 1:50

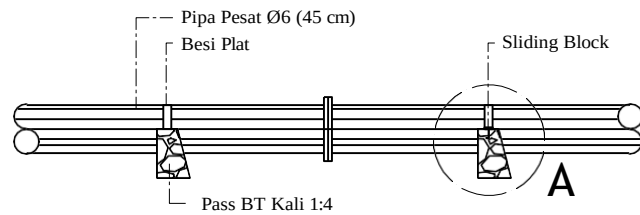


DETAIL SLIDING BLOCK

SKALA 1:50

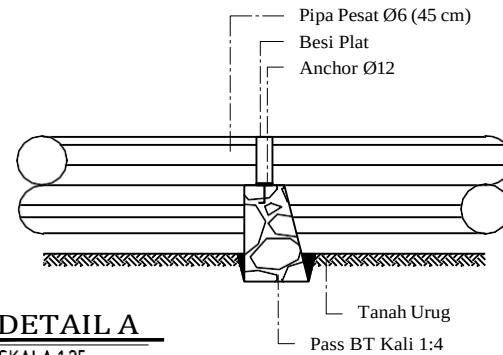

DETAIL A

SKALA 1:25

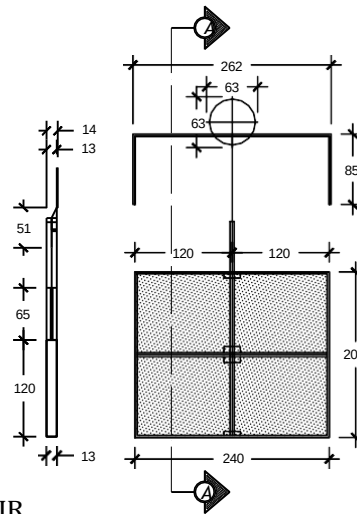

POTONGAN PINTU AIR

TAMPAK DEPAN PINTU AIR



PROGRAM STUDI TEKNIK SIPIL S-1
FAKULTAS PROGRAM STUDI DAN PERENCANAAN
INSTITUT TEKNOLOGI NASIONAL MALANG
JL. BENDUNGAN SIGURA-GURA NO.02 MALANG
TELP.(0341)551431, FAX.(0341)553015 MALANG 65145

DIGAMBAR

BMKG. 2022. Data Curah Hujan Stasiun
Meteorologi Sorong. [Online]. Tersedia:
<https://bmkg.go.id>

PEMBIMBING

Pembimbing I : Ir. Sudirman Indra, MS
Pembimbing II : Sriliani Surbakti, ST.,MT

PEKERJAAN


PLTMH

LOKASI

Distrik Mare, Kabupaten Maybrat,
Papua Barat Daya

CATATAN

JUDUL GAMBAR	SKALA
Detail,Potongan & Tampak	1:50 1:25
No. Lembar	Jumlah Lembar
1	4

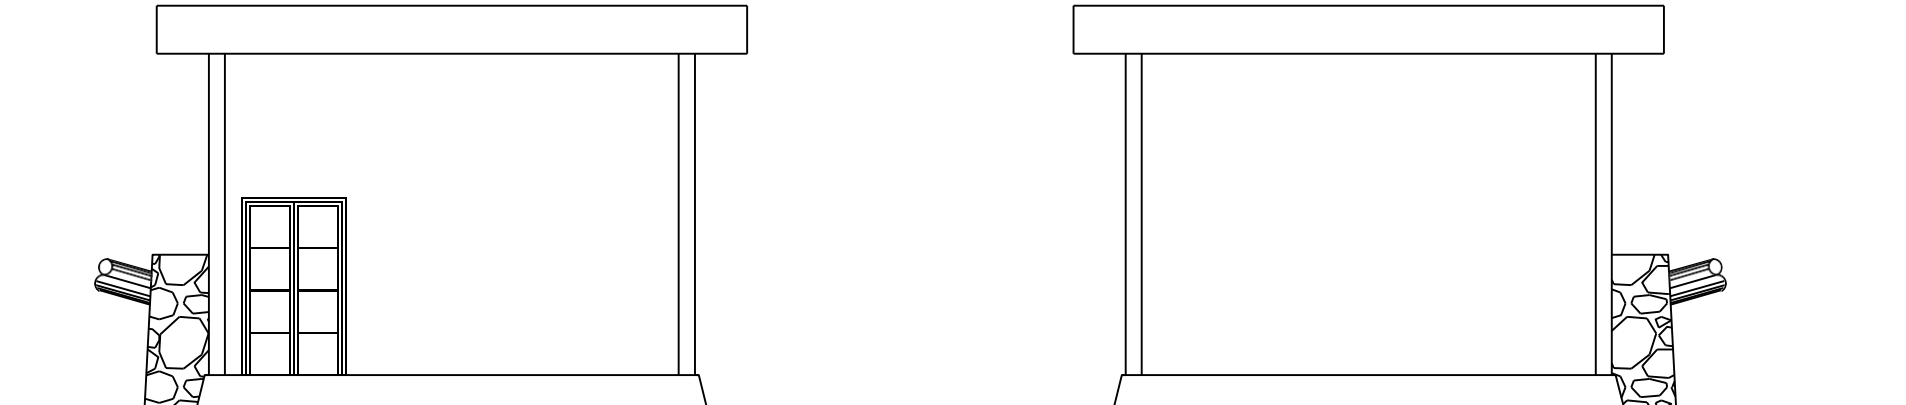


TAMPAK DEPAN

SKALA 1:100

TAMPAK BELAKANG

SKALA 1:100

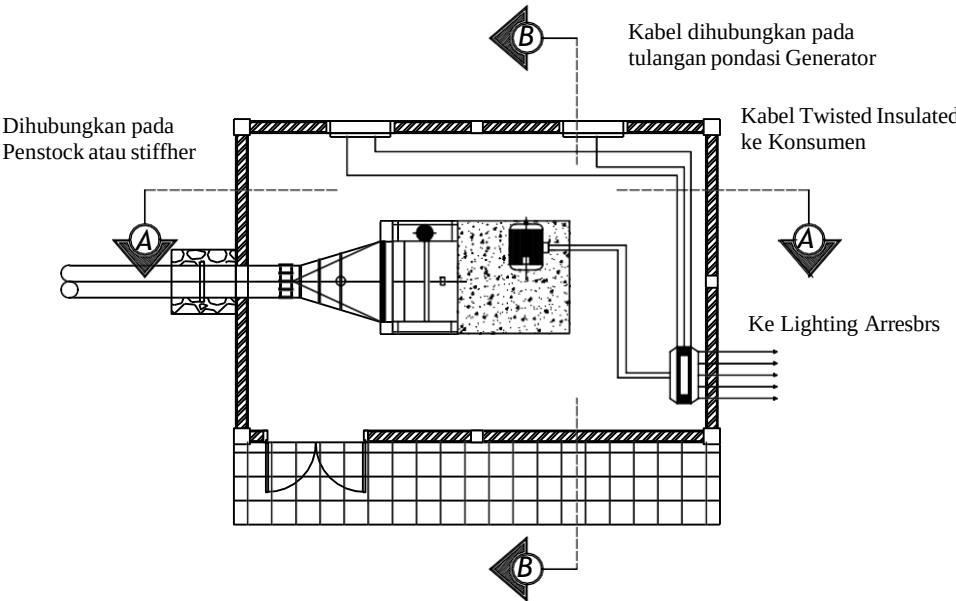

DENAH RUMAH PEMBANGKIT

SKALA 1:100



PROGRAM STUDI TEKNIK SIPIL S-1
FAKULTAS PROGRAM STUDI DAN PERENCANAAN
INSTITUT TEKNOLOGI NASIONAL MALANG
JL. BENDUNGAN SIGURA-GURA NO.02 MALANG
TELP.(0341)551431, FAX.(0341)553015 MALANG 65145

DIGAMBAR

BMKG. 2022. Data Curah Hujan Stasiun
Meteorologi Sorong. [Online]. Tersedia:
<https://bmkg.go.id>

PEMBIMBING

Pembimbing I : Ir. Sudirman Indra, MS
Pembimbing II : Sriliani Surbakti, ST.,MT

PEKERJAAN

PLTMH

LOKASI

Distrik Mare, Kabupaten Maybrat,
Papua Barat Daya

CATATAN

JUDUL GAMBAR	SKALA
Denah & Tampak	1:100
No. Lembar	Jumlah Lembar
1	4