



PROGRAM STUDI ARSITEKTUR FTSP - ITN MALANG	
MATA KULIAH	
TUGAS AKHIR ARSITEKTUR (AR.8210)	
JUDUL RANCANGAN	
INKUBATOR SOSIAL EKONOMI	
TEMA RANCANGAN	
PLACE MAKING	
Jl. Mahakam No.181, Jogotrunan, Kec. Lumajang, Kabupaten Lumajang, Jawa Timur	
JUDUL RANCANGAN	SKALA
SITE PLAN	1 : 500
KETERANGAN: ① PELATIHAN KOMUNITAS ② PENDIDIKAN DASAR ③ MUSHOLLA ④ RUANG INTERAKSI ⑤ PASAR RAKYAT ⑥ PARKIR MOBIL ⑦ PARKIR MOTOR ⑧ DROP AMBULACE ⑨ KLINIK KESEHATAN ⑩ RUANG PENEGLOLA ⑪ PARKIR PENGELOLA ⑫ POS SATPAM	
NAMA	
Muchammad Alif Romdhoni	
NOMOR INDUK MAHASISWA	
2222051	
DOSEN PEMBIMBING	
Hamka, S.T., M.T.	
Sri Winarni, S.T., M.T.	
DOSEN PENGAMPU	
Moh. Syahru Romadhon Sholeh, S.T.,M.Ars.	
Bayu Teguh Ujianto, S.T., M.T.	
Sri Winarni, S.T., M.T.	
KODE	HALAMAN
ISE-A	01

Pola ruang disusun secara publik-semi publik-privat, dengan ruang yang memiliki hubungan aktivitas tinggi ditempatkan berdekatan. Pendekatan ini mendukung prinsip placemaking dengan menciptakan ruang yang fleksibel, terbuka, dan mendorong interaksi antar pengguna.

KETERANGAN:

02



MATA KULIAH

JUDUL RANCANGAN

TEMA RANCANGAN

Jl. Mahakam No.181, Jogotrunan,
Kec. Lumajang, Kabupaten Lumajang,
Jawa Timur

DENAH LANTAI DASAR	1 : 450
-----------------------	---------

Muchammad Alif Romdhoni

2222051

Hamka, S.T., M.T.



DOSEN PENGAMPU

Bayu Teguh Ujianto, S.T., M.T.

KODE	HALAMAN
------	---------

03





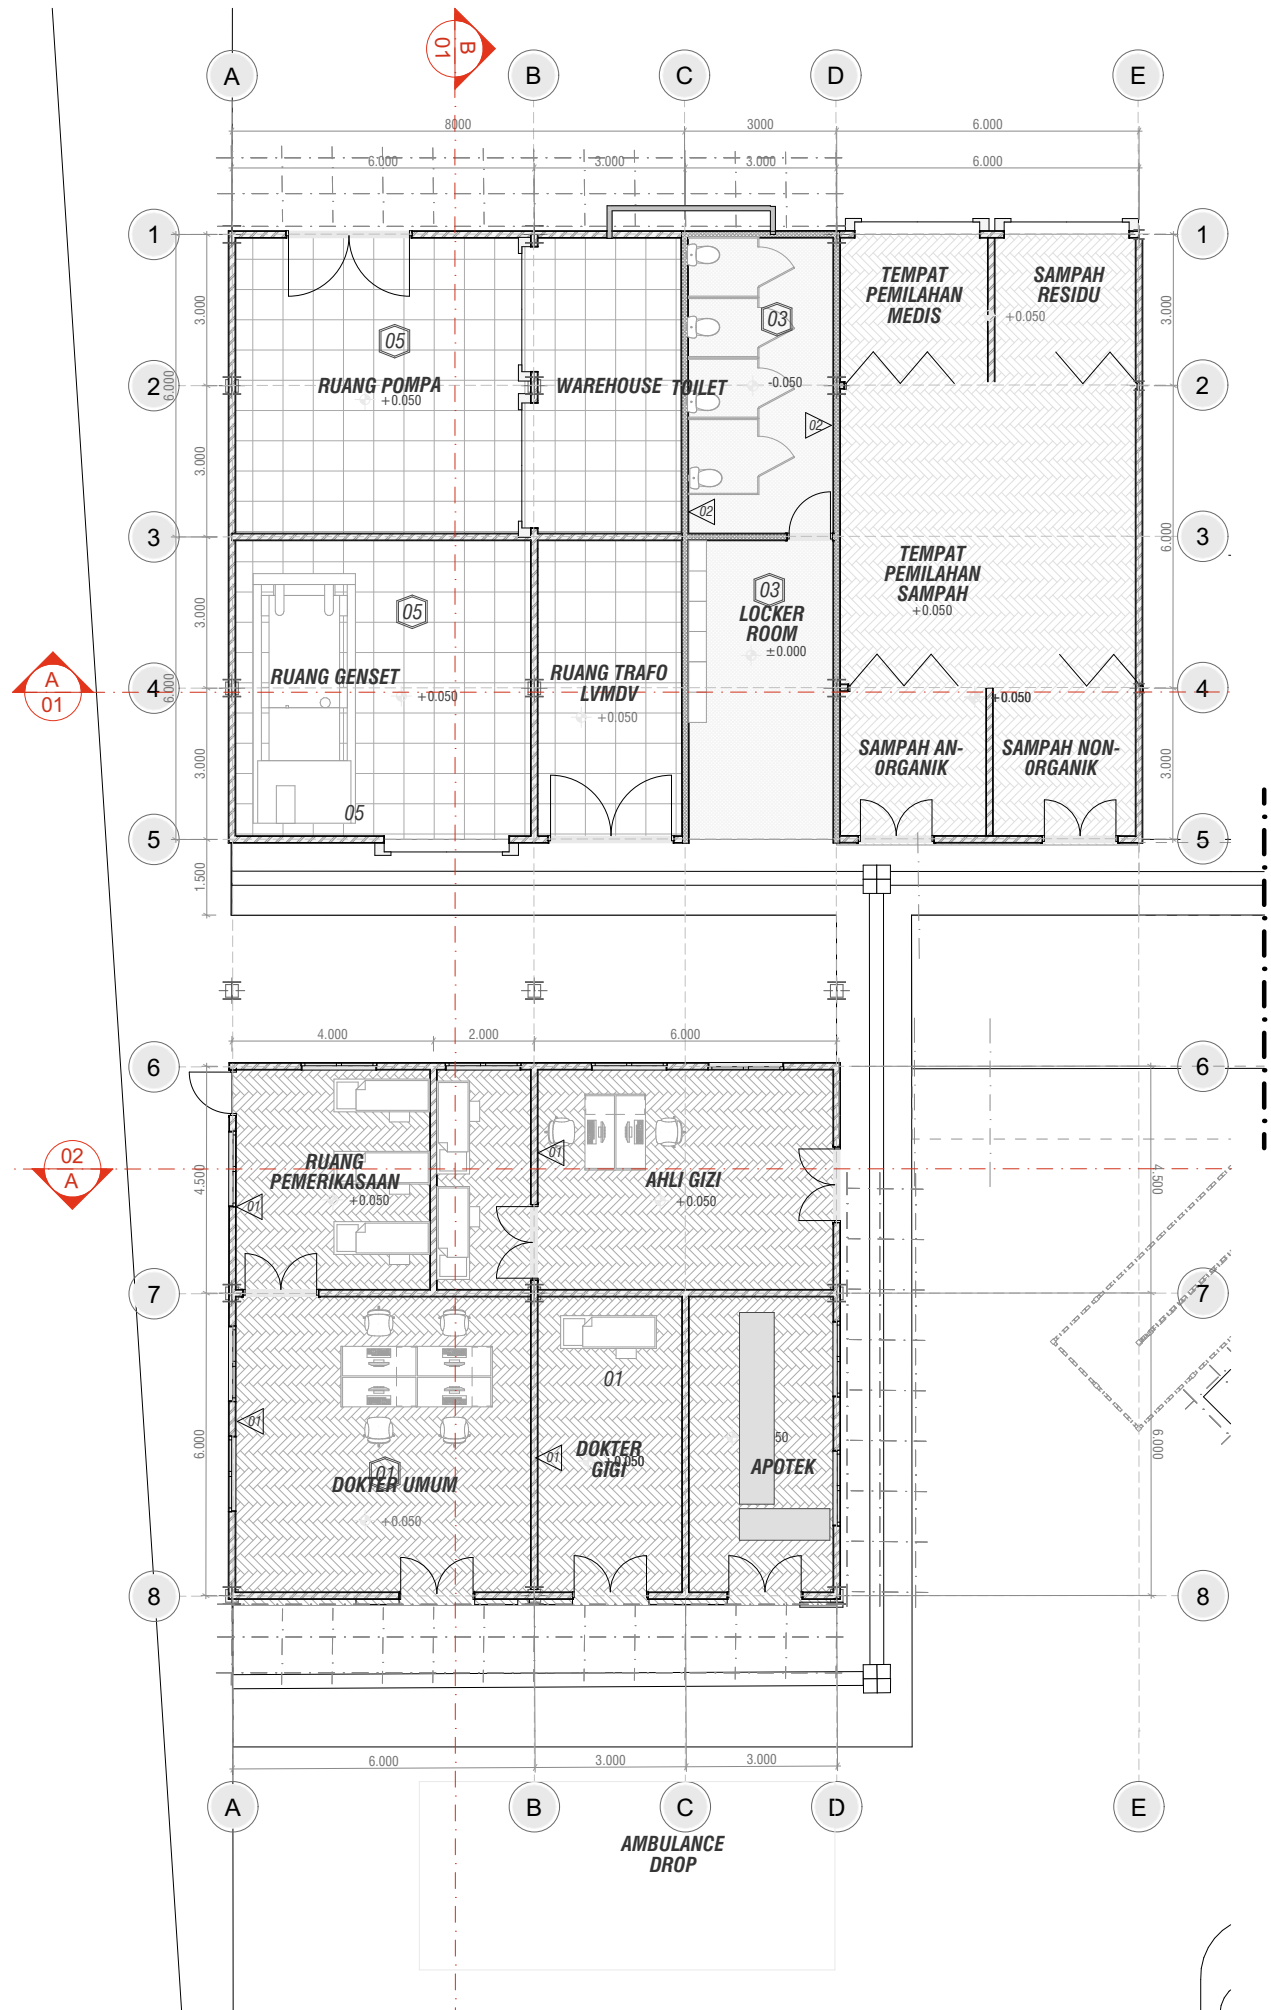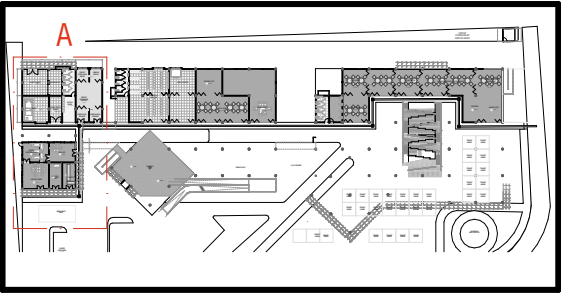

A
01
POTONGAN B-B
1:150



- KETERANGAN:
- LANTAI**
- 01 LANTAI KAYU PARKET
 - 02 GRANIT TILE 600 X 600 mm
 - 03 KRAMIK NON-SLIP 200 X 200 mm
 - 04 PAVING BLOCK
 - 05 PLESTERAN BETON
- DINDING**
- 01 BATA BETON FINISH BATU ALAM
 - 02 BATA PIESTERAN TRASRAM FINISH KERAMIK
 - 03 PANEL FINISH DEKORATIF

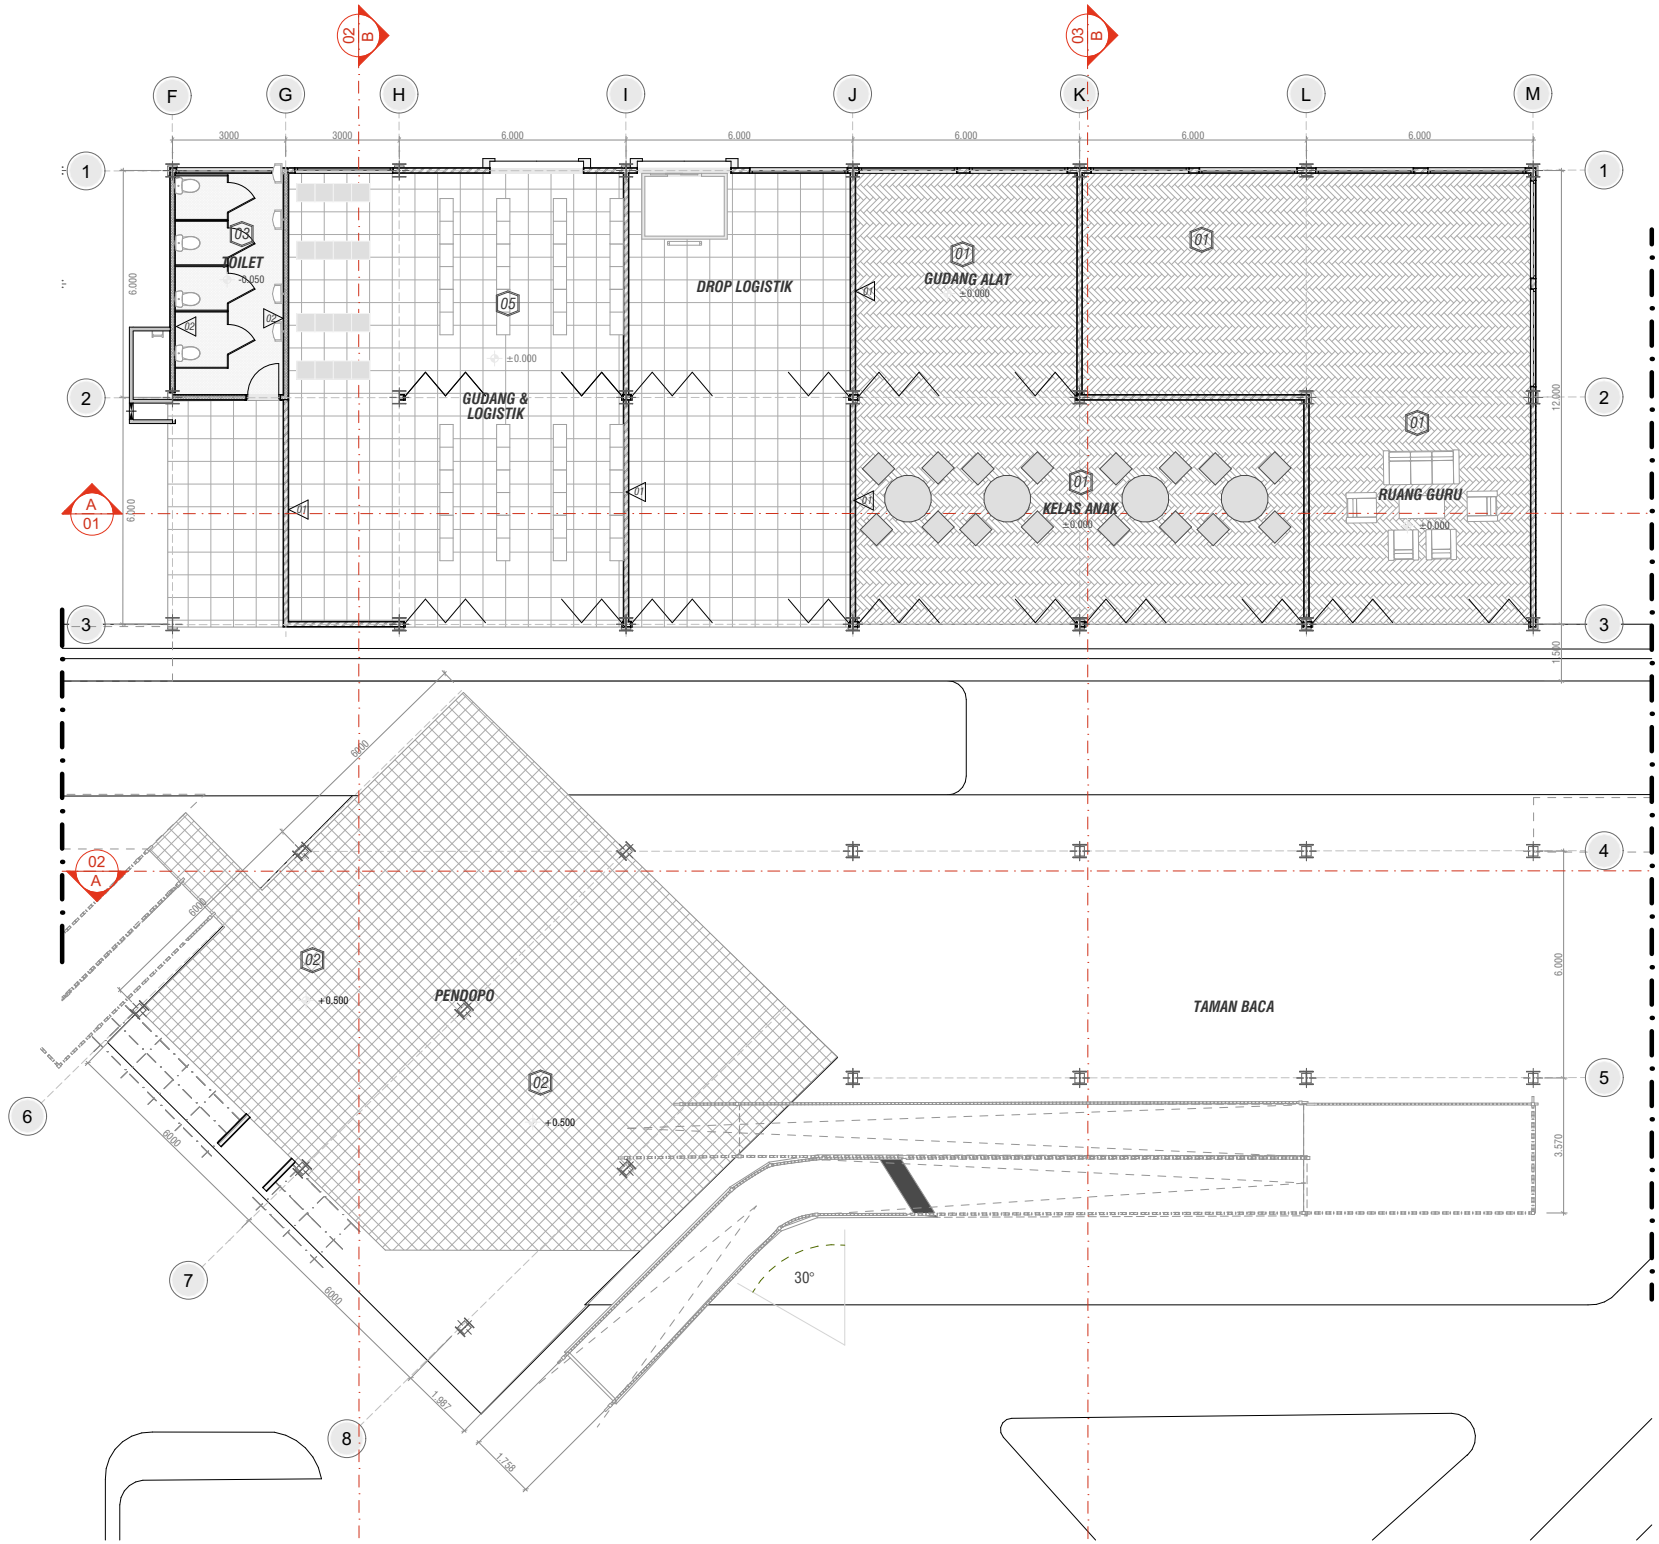
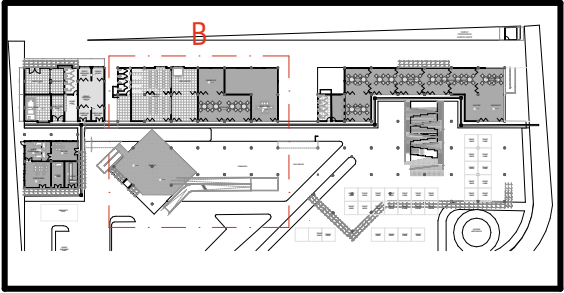


A
02

LANTAI 1 B
1:200





- KETERANGAN:
- LANTAI**
- 01 LANTAI KAYU PARKET
 - 02 GRANIT TILE 600 X 600 mm
 - 03 KRAMIK NON-SLIP 200 X 200 mm
 - 04 PAVING BLOCK
 - 05 PLESTERAN BETON
- DINDING**
- 01 BATA BETON FINISH BATU ALAM
 - 02 BATA PIESTERAN TRASRAM FINISH KERAMIK
 - 03 PANEL FINISH DEKORATIF

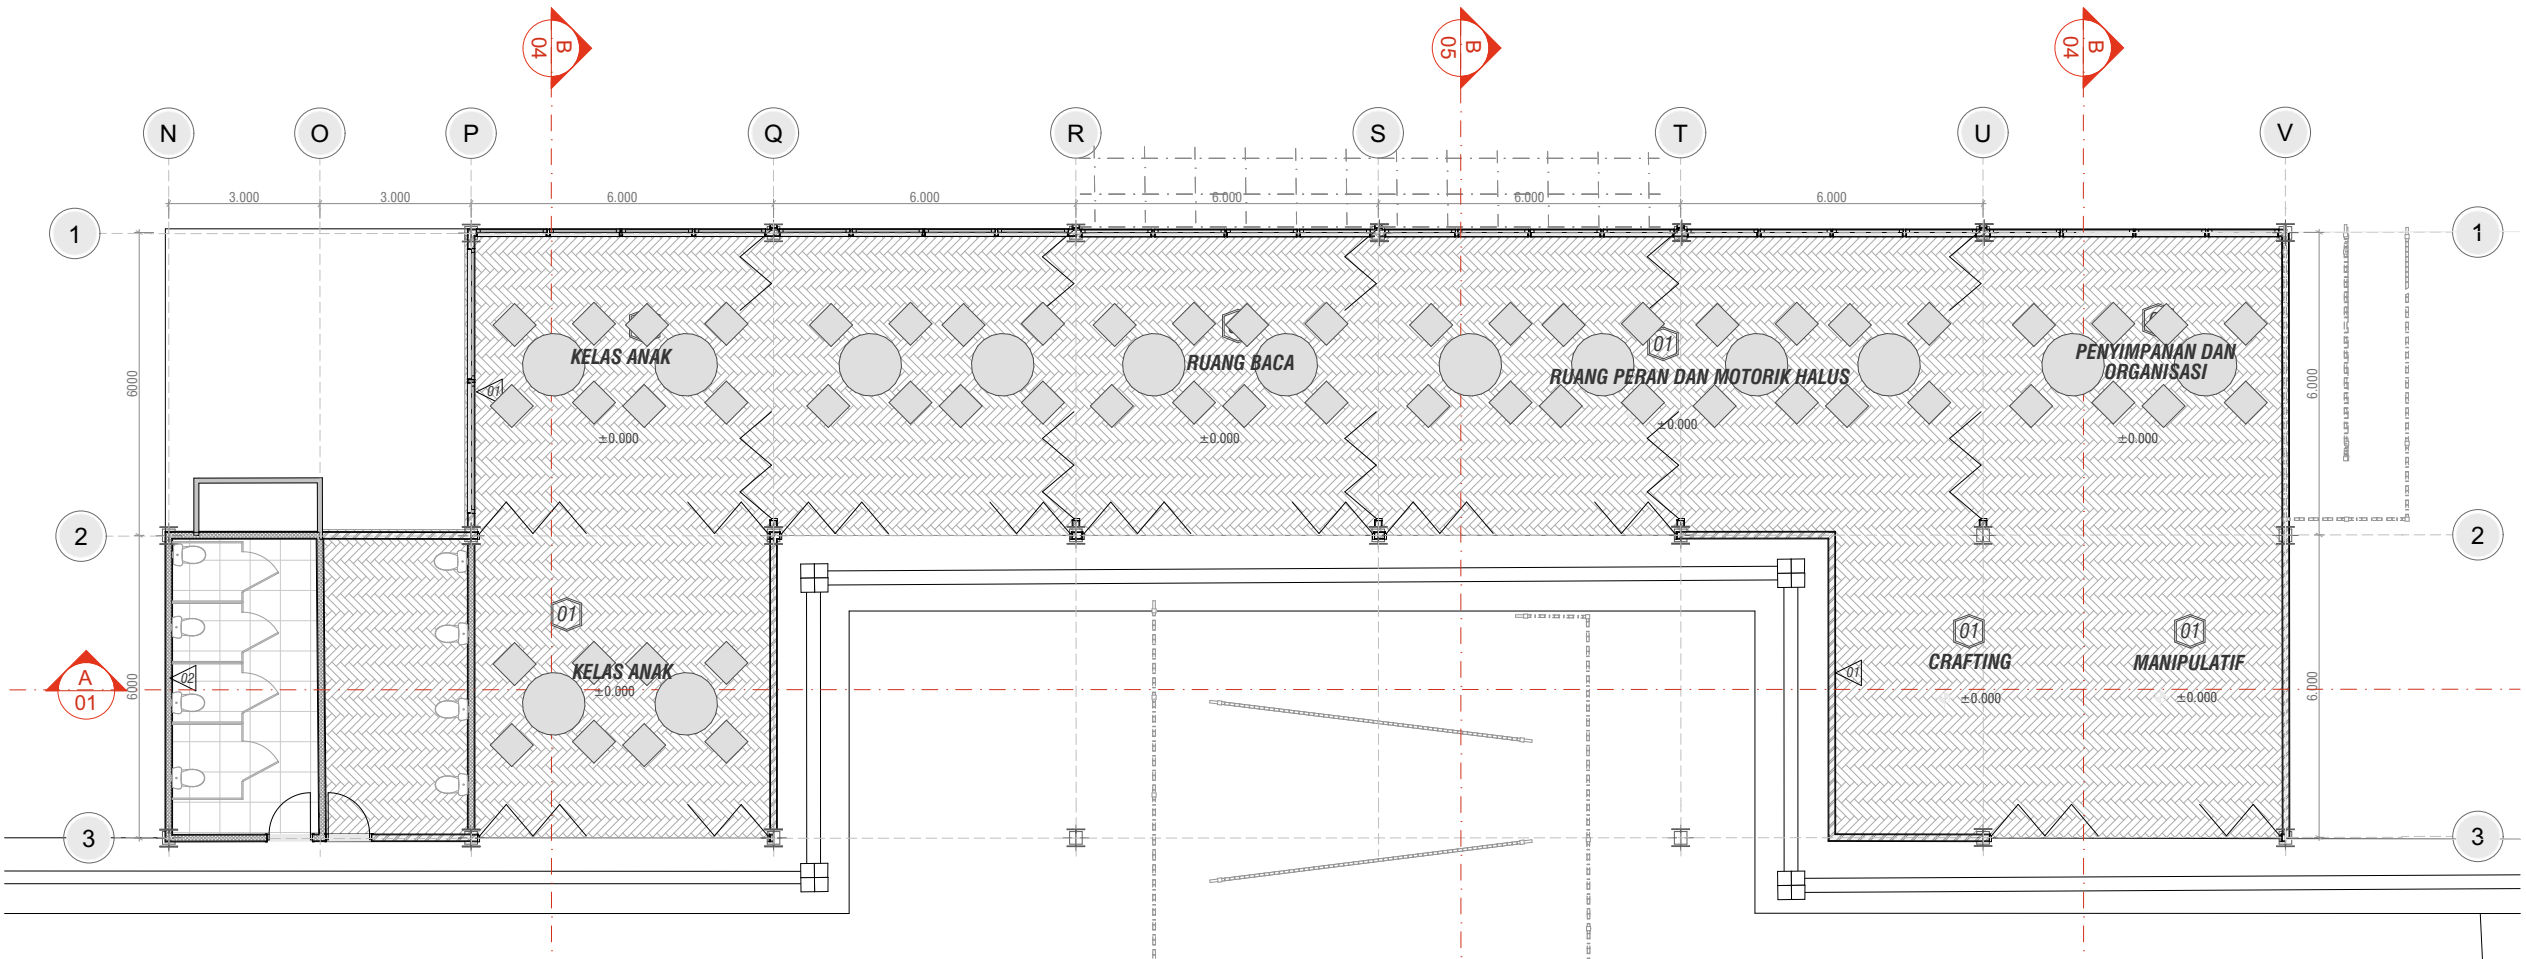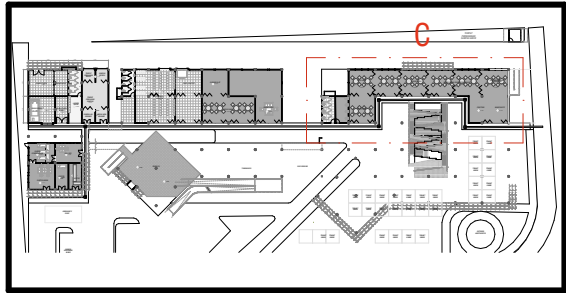

A 03 LANTAI 1 C
1:150





- KETERANGAN:
- LANTAI**
- 01 LANTAI KAYU PARKET
 - 02 GRANIT TILE 600 X 600 mm
 - 03 KRAMIK NON-SLIP 200 X 200 mm
 - 04 PAVING BLOCK
 - 05 PLESTERAN BETON
- DINDING**
- 01 BATA BETON FINISH BATU ALAM
 - 02 BATA PIESTERAN TRASRAM FINISH KERAMIK
 - 03 PANEL FINISH DEKORATIF

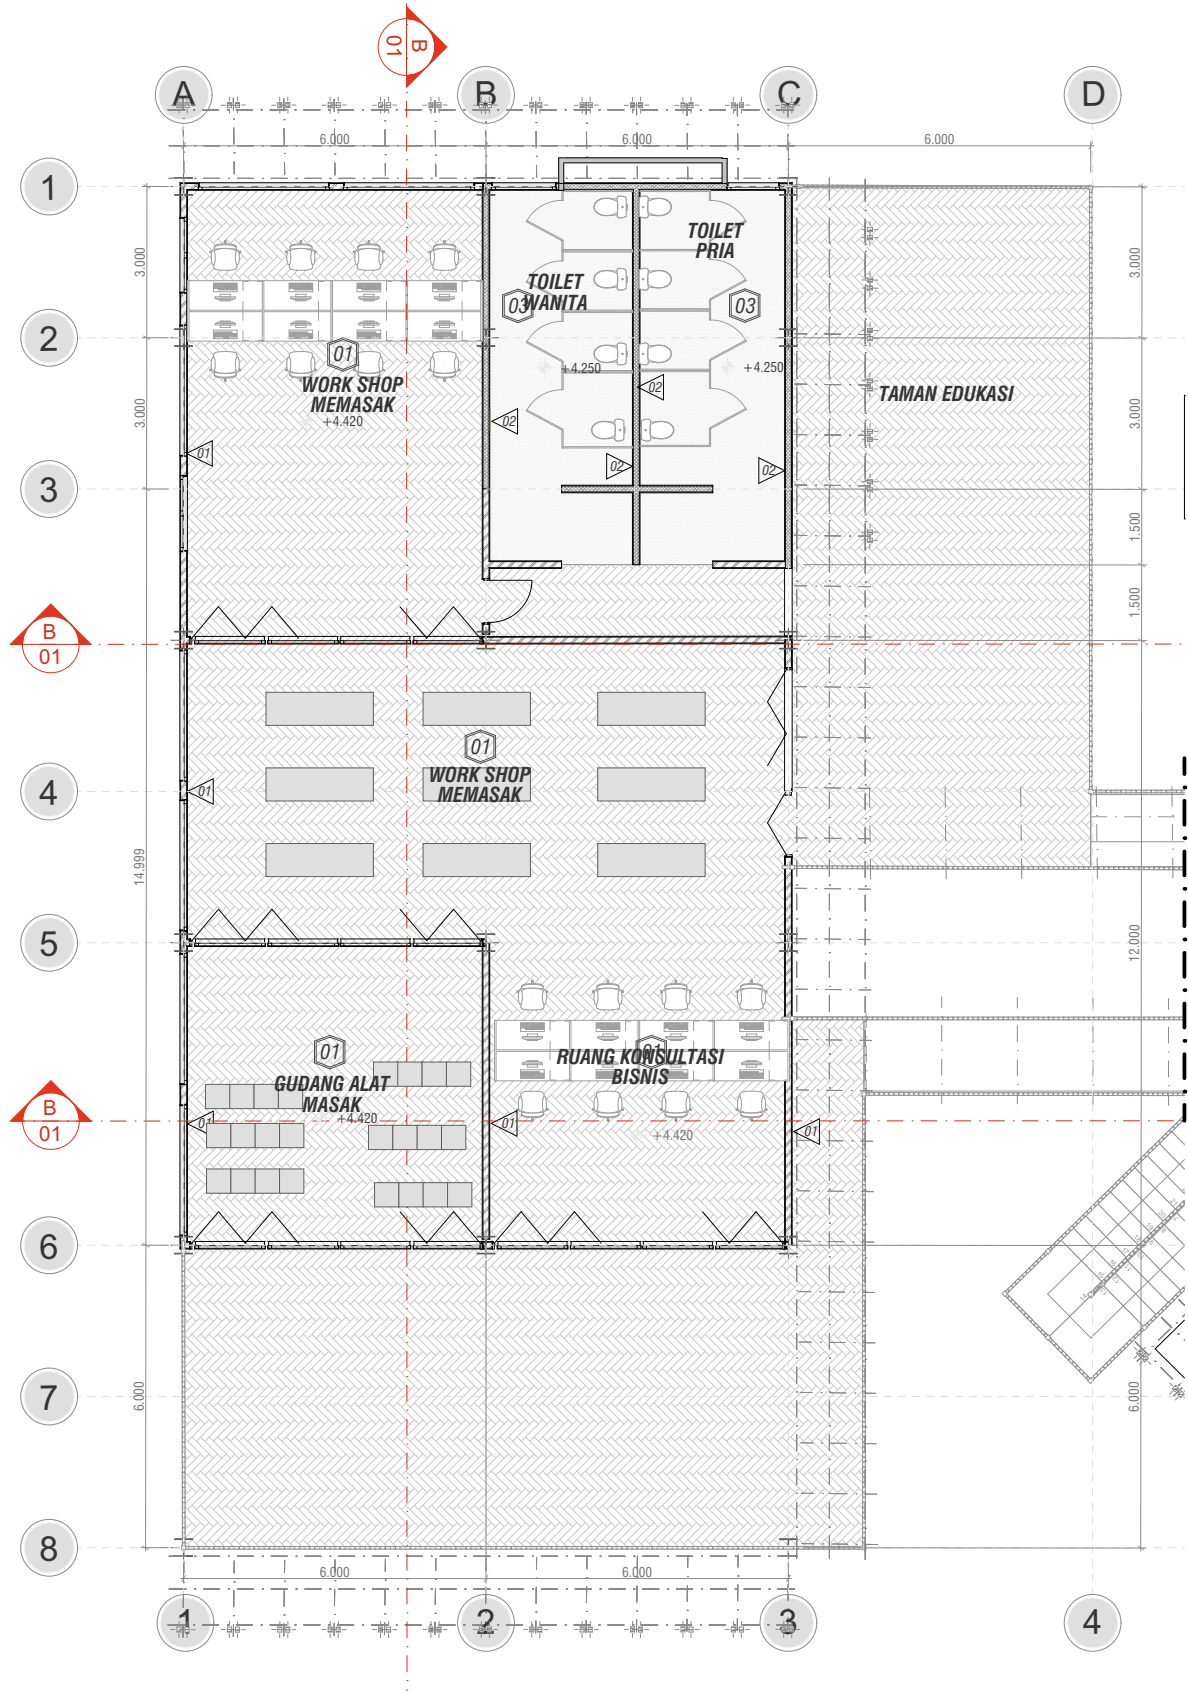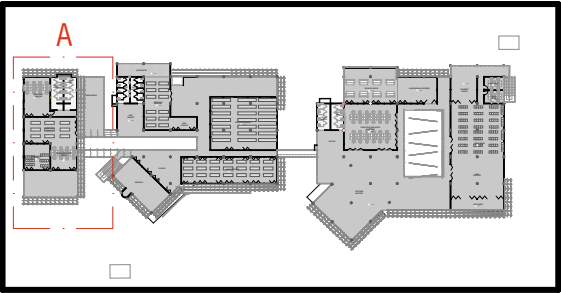

B
01
LANTAI 2A
1:150



- KETERANGAN:
- LANTAI**
- 01 LANTAI KAYU PARKET
 - 02 GRANIT TILE 600 X 600 mm
 - 03 KRAMIK NON-SLIP 200 X 200 mm
 - 04 PAVING BLOCK
 - 05 PLESTERAN BETON
- DINDING**
- 01 BATA BETON FINISH BATU ALAM
 - 02 BATA PIESTERAN TRASRAM FINISH KERAMIK
 - 03 PANEL FINISH DEKORATIF

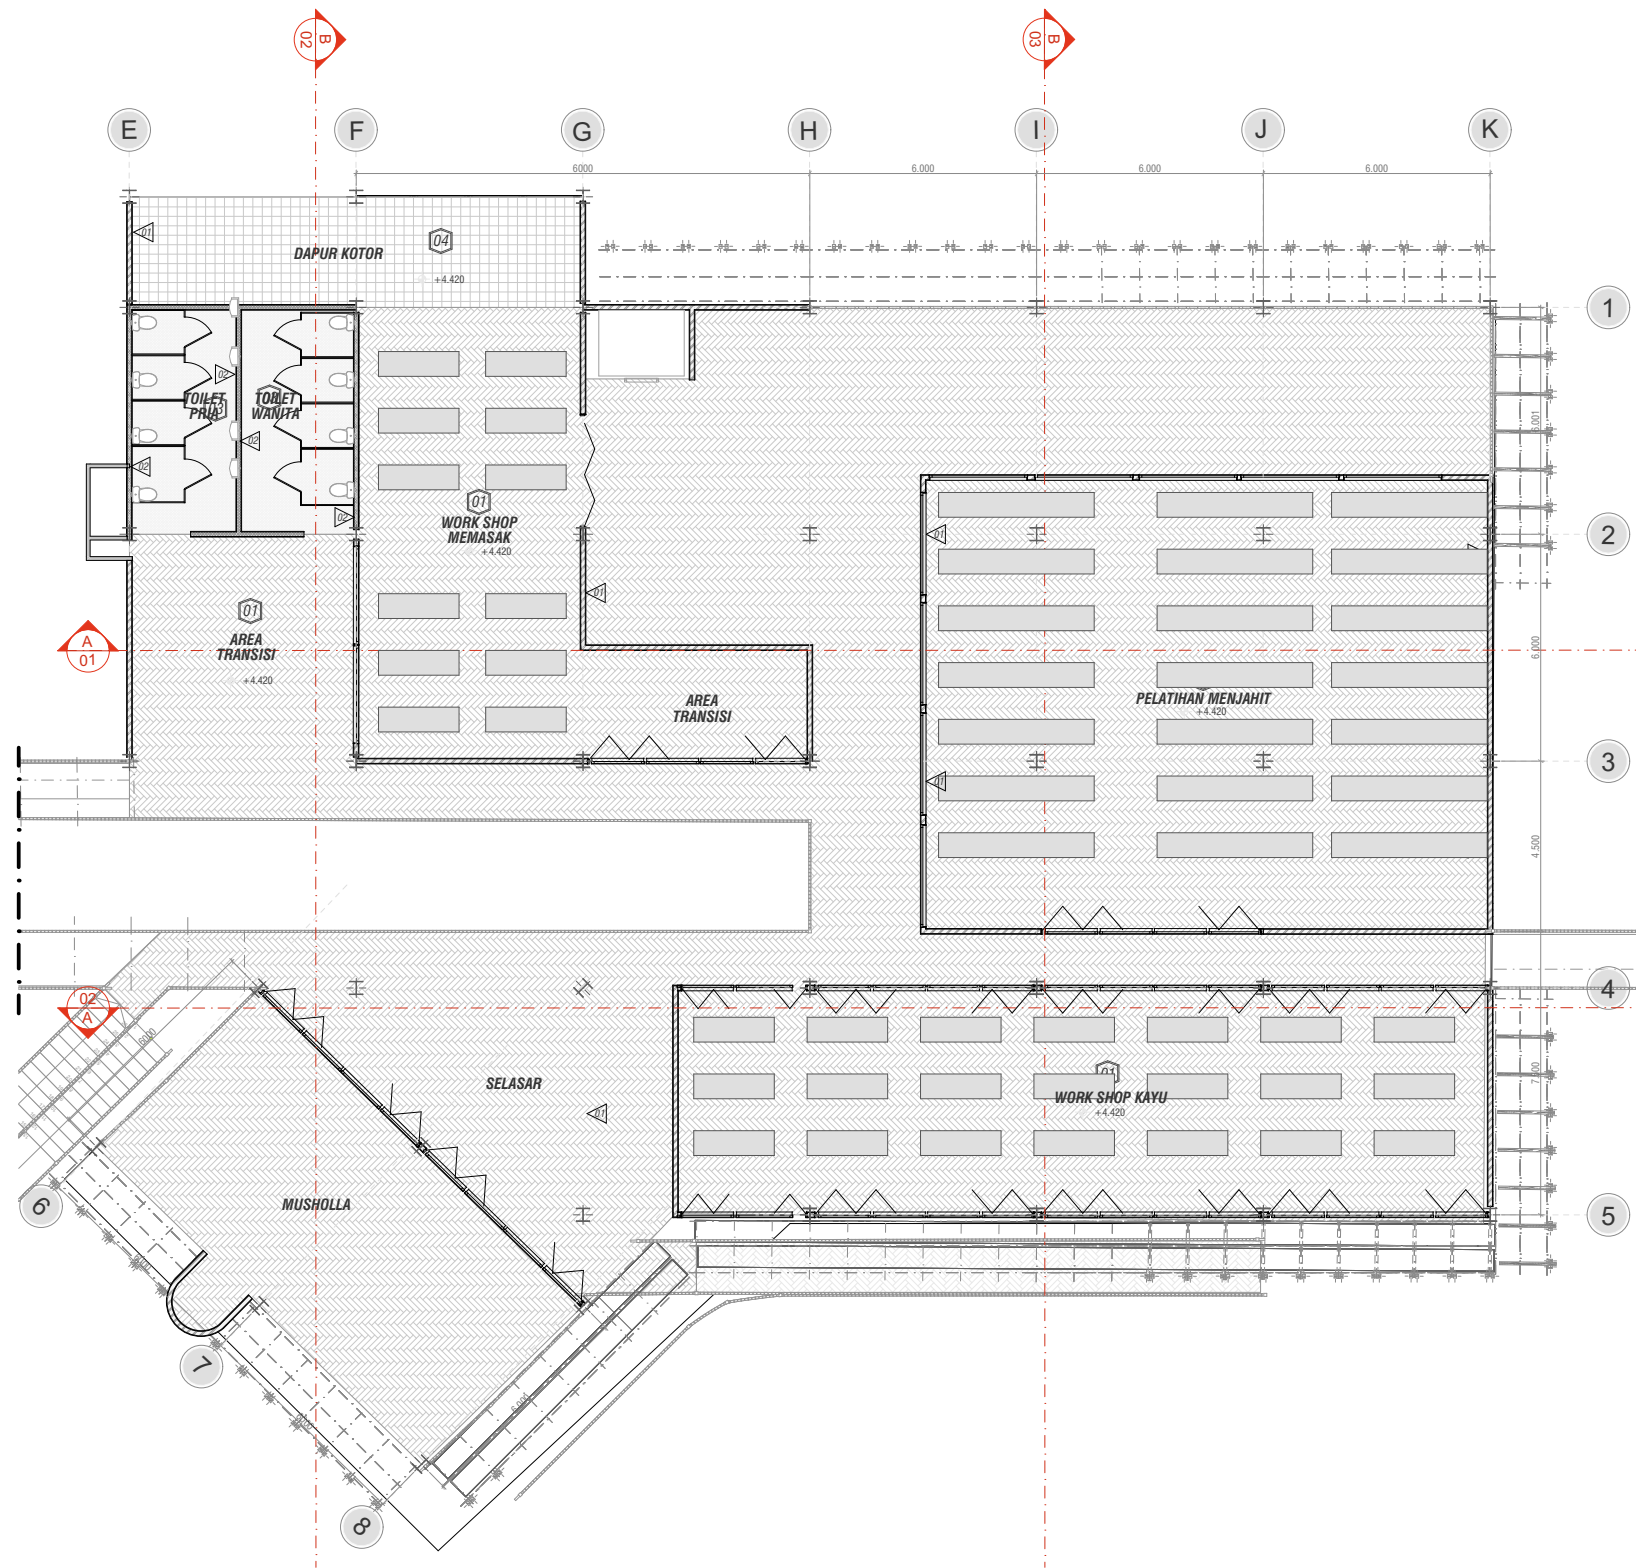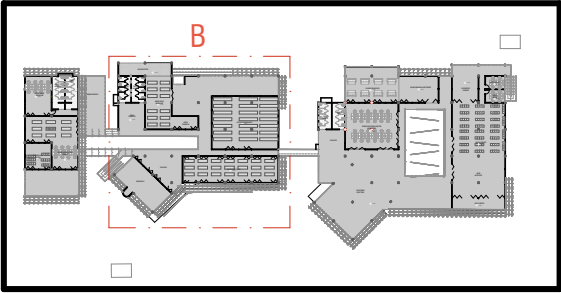

B
02 LANTAI 2 B
1:200





MATA KULIAH	
TUGAS AKHIR ARSITEKTUR (AR.8210)	
JUDUL RANCANGAN	
INKUBATOR SOSIAL EKONOMI	
TEMA RANCANGAN	
PLACE MAKING	
Jl. Mahakam No.181, Jogotrunan, Kec. Lumajang, Kabupaten Lumajang, Jawa Timur	

JUDUL RANCANGAN	SKALA
LANTAI 2 B	1 : 200

KETERANGAN:	
LANTAI	
01	LANTAI KAYU PARKET
02	GRANIT TILE 600 X 600 mm
03	KRAMIK NON-SLIP 200 X 200 mm
04	PAVING BLOCK
05	PLESTERAN BETON
DINDING	
01	BATA BETON FINISH BATU ALAM
02	BATA PIESTERAN TRASRAM FINISH KERAMIK
03	PANEL FINISH DEKORATIF

NAMA	
Muchammad Alif Romdhoni	
NOMOR INDUK MAHASISWA	
2222051	
DOSEN PEMBIMBING	
Hamka, S.T., M.T.	
Sri Winarni, S.T., M.T.	
DOSEN PENGAMPU	
Moh. Syahru Romadhon Sholeh, S.T.,M.Ars.	
Bayu Teguh Ujianto, S.T., M.T.	
Sri Winarni, S.T., M.T.	
KODE	HALAMAN
ISE-A	07

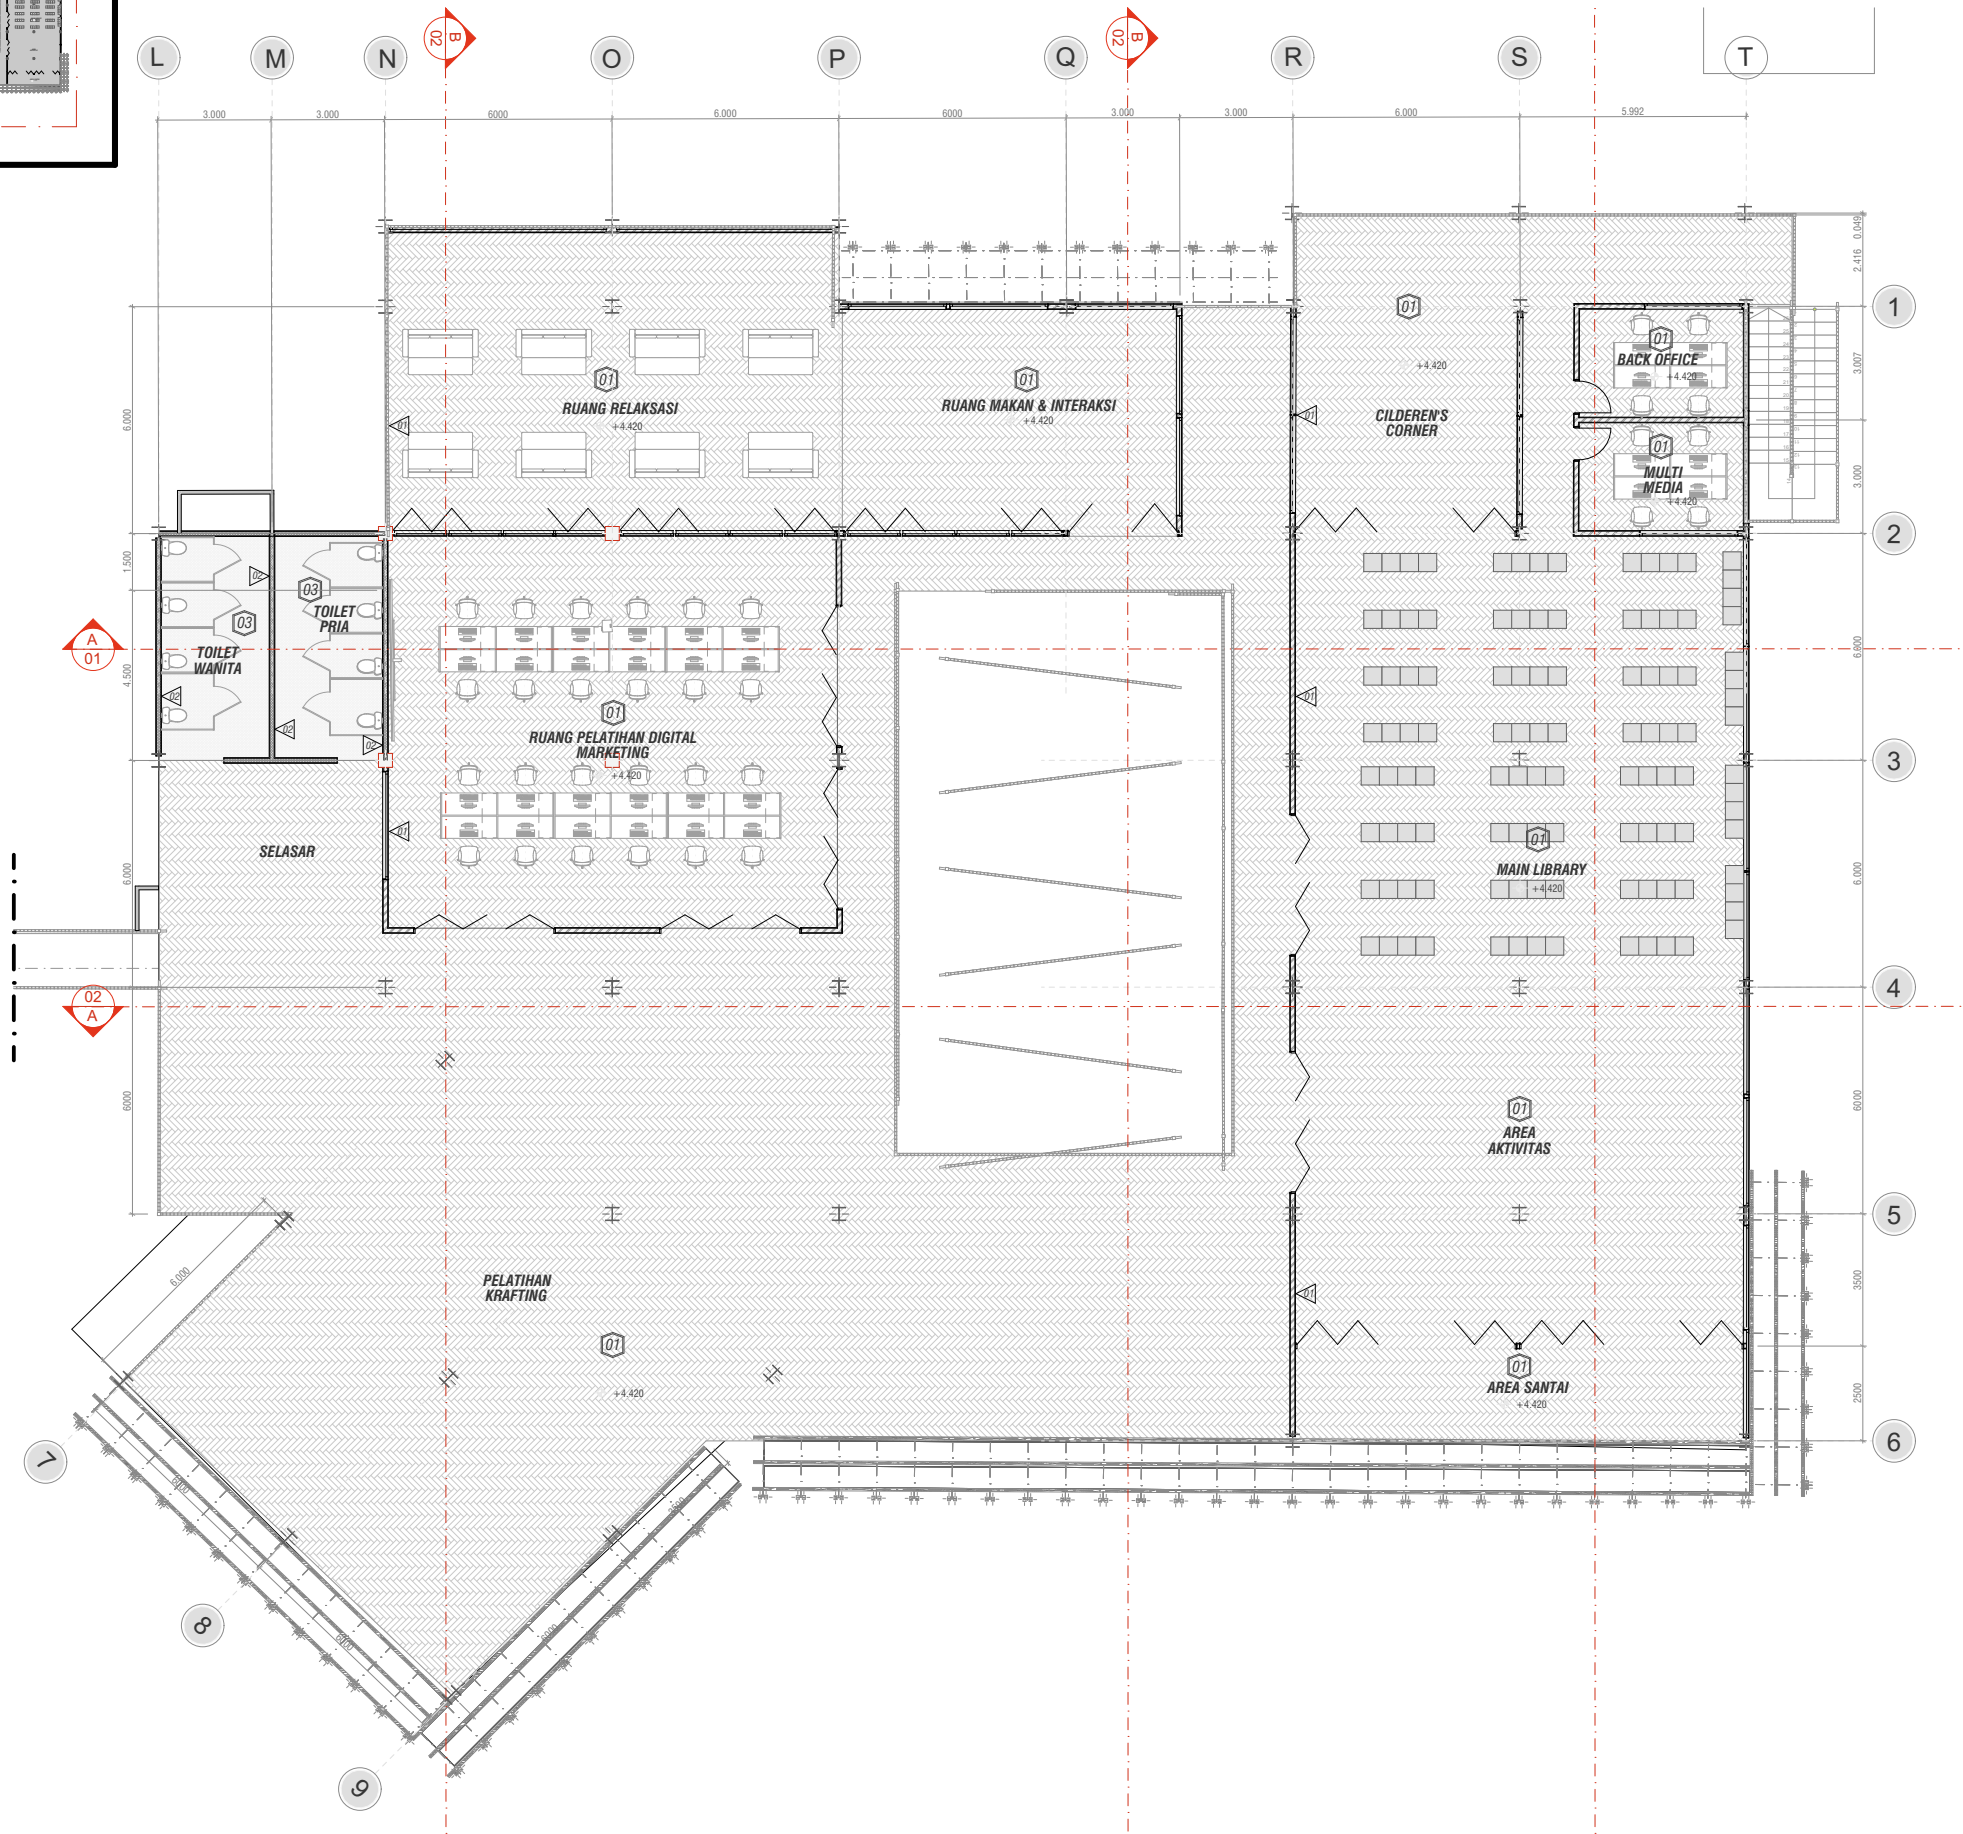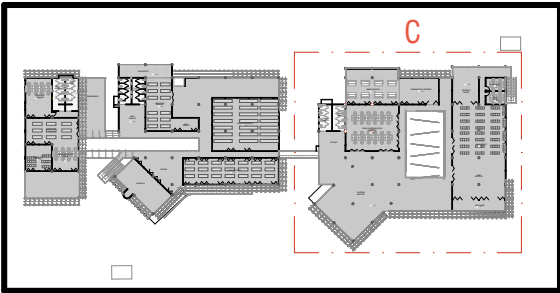



A
03

LANTAI 2 C
1:200



- LANTAI**
- 01 LANTAI KAYU PARKET
 - 02 GRANIT TILE 600 X 600 mm
 - 03 KRAMIK NON-SLIP 200 X 200 mm
 - 04 PAVING BLOCK
 - 05 PLESTERAN BETON

- DINDING**
- 01 BATA BETON FINISH BATU ALAM
 - 02 BATA PIESTERAN TRASGRAM FINISH KERAMIK
 - 03 PANEL FINISH DEKORATIF

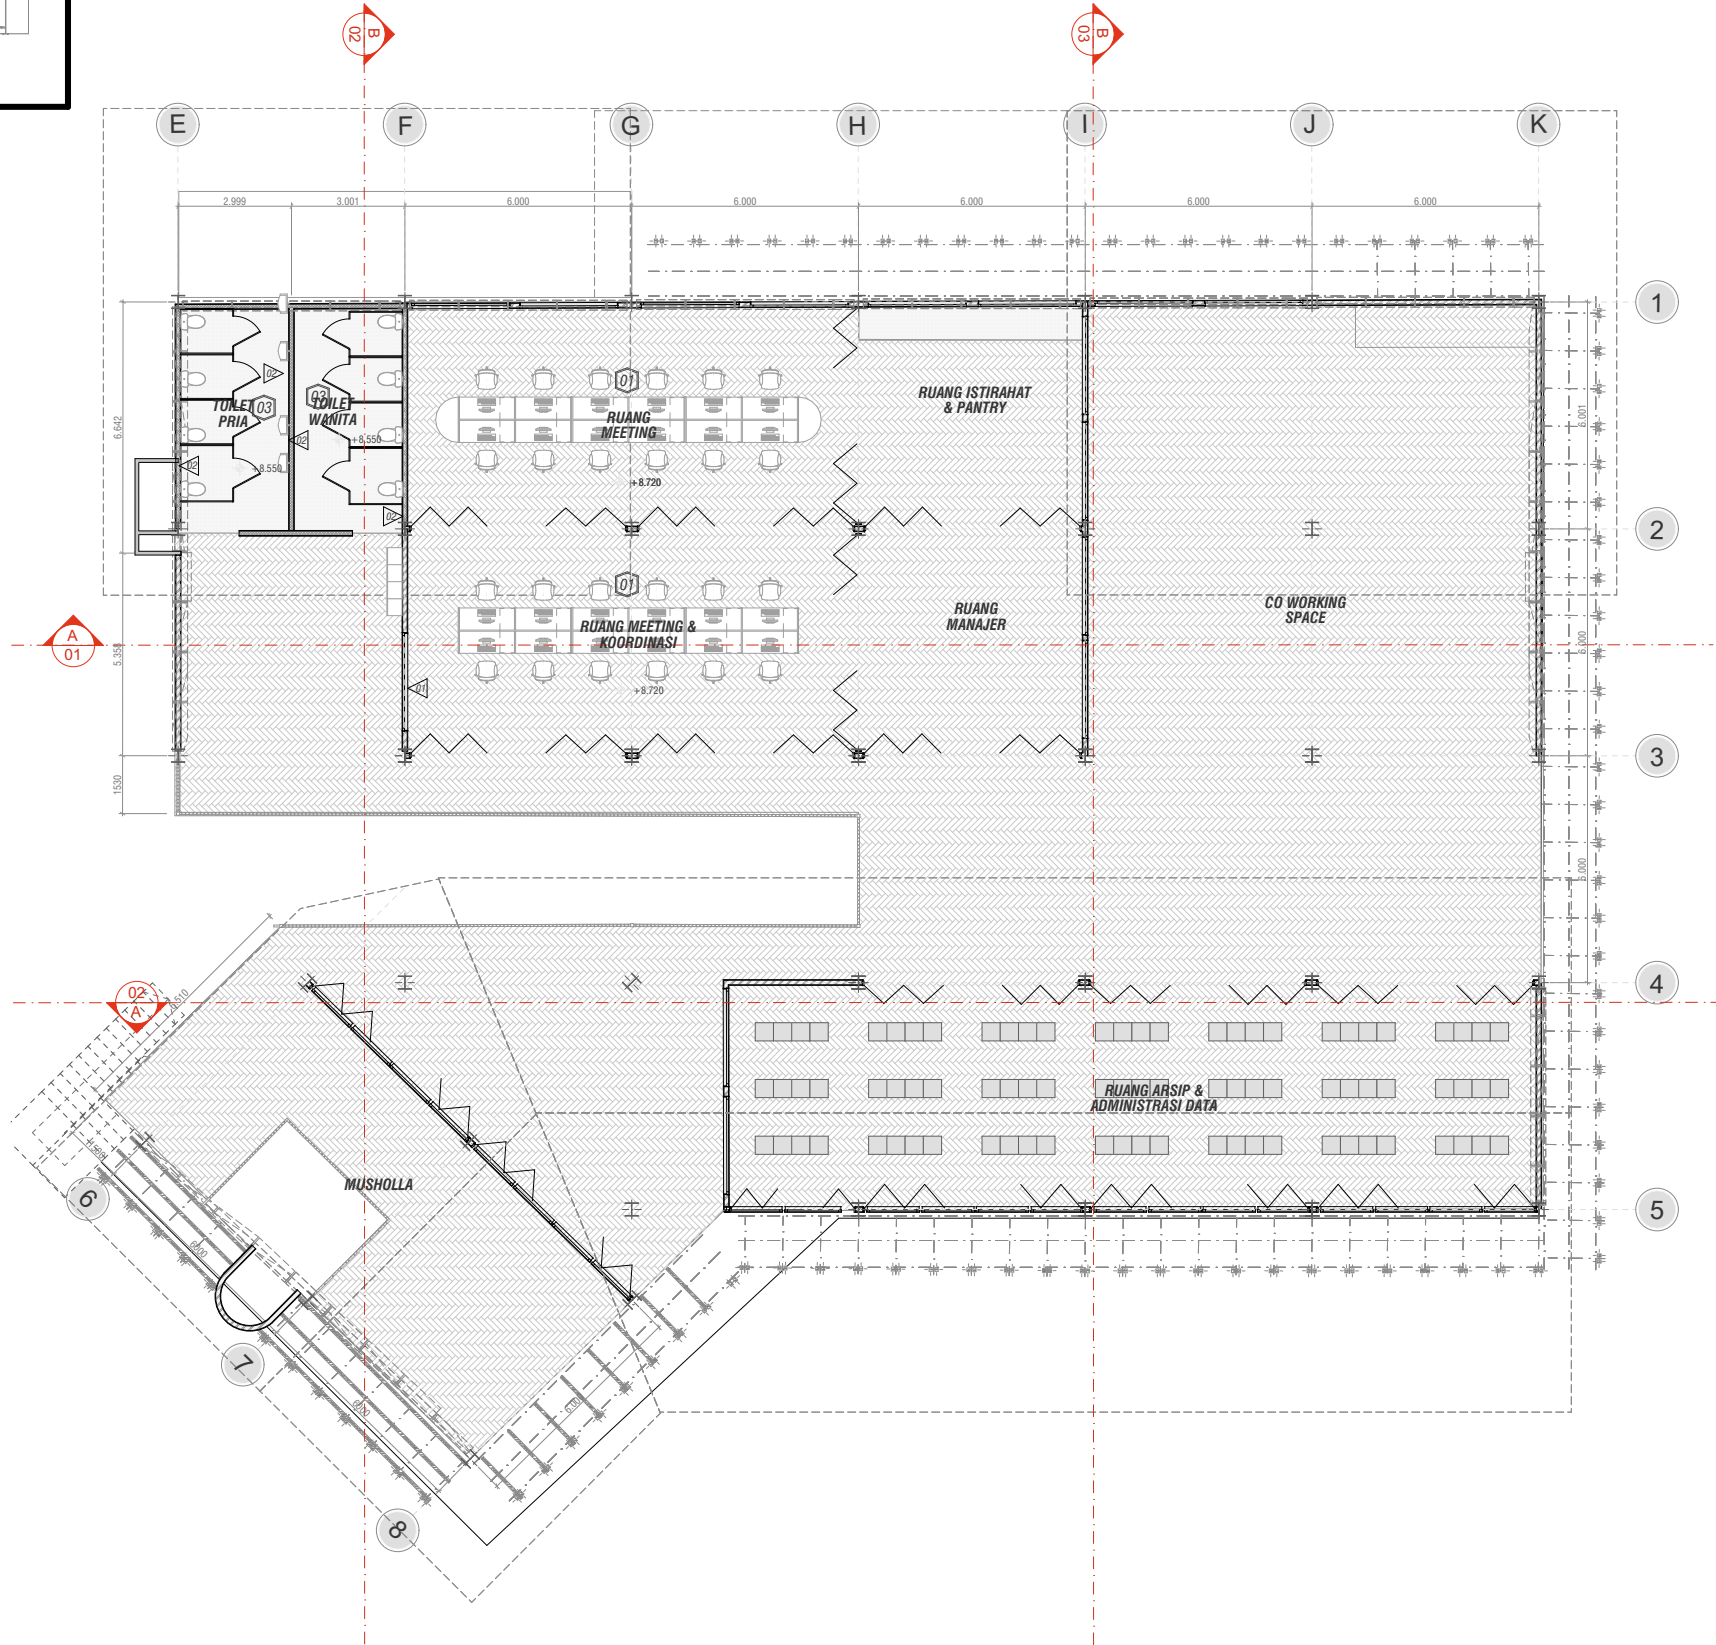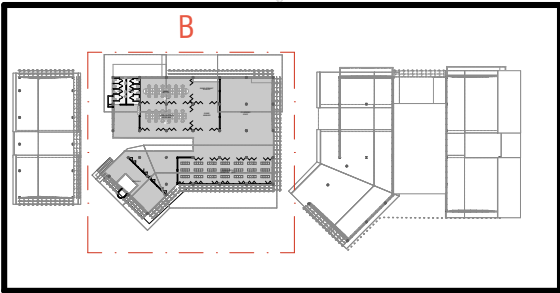

C 01 LANTAI 3 1:200



KETERANGAN:

- LANTAI**
- 01 LANTAI KAYU PARKET
 - 02 GRANIT TILE 600 X 600 mm
 - 03 KRAMIK NON-SLIP 200 X 200 mm
 - 04 PAVING BLOCK
 - 05 PLESTERAN BETON

- DINDING**
- 01 BATA BETON FINISH BATU ALAM
 - 02 BATA PIESTERAN TRASRAM FINISH KERAMIK
 - 03 PANEL FINISH DEKORATIF

MATA KULIAH

TUGAS AKHIR ARSITEKTUR
(AR.8210)

JUDUL RANCANGAN

INKUBATOR SOSIAL EKONOMI

TEMA RANCANGAN

PLACE MAKING

Jl. Mahakam No.181, Jogotrunan,
Kec. Lumajang, Kabupaten Lumajang,
Jawa Timur

JUDUL RANCANGAN

SKALA

DENAH RENCANA
ATAP

1 : 200

KETERANGAN:

NAMA

Muchammad Alif Romdhoni

NOMOR INDUK MAHASISWA

2222051

DOSEN PEMBIMBING

Hamka, S.T., M.T.

Sri Winarni, S.T., M.T.

DOSEN PENGAMPU

Moh. Syahru Romadhon Sholeh, S.T.,M.Ars.

Bayu Teguh Ujianto, S.T., M.T.


Sri Winarni, S.T., M.T.

KODE

HALAMAN

ISE-A

10

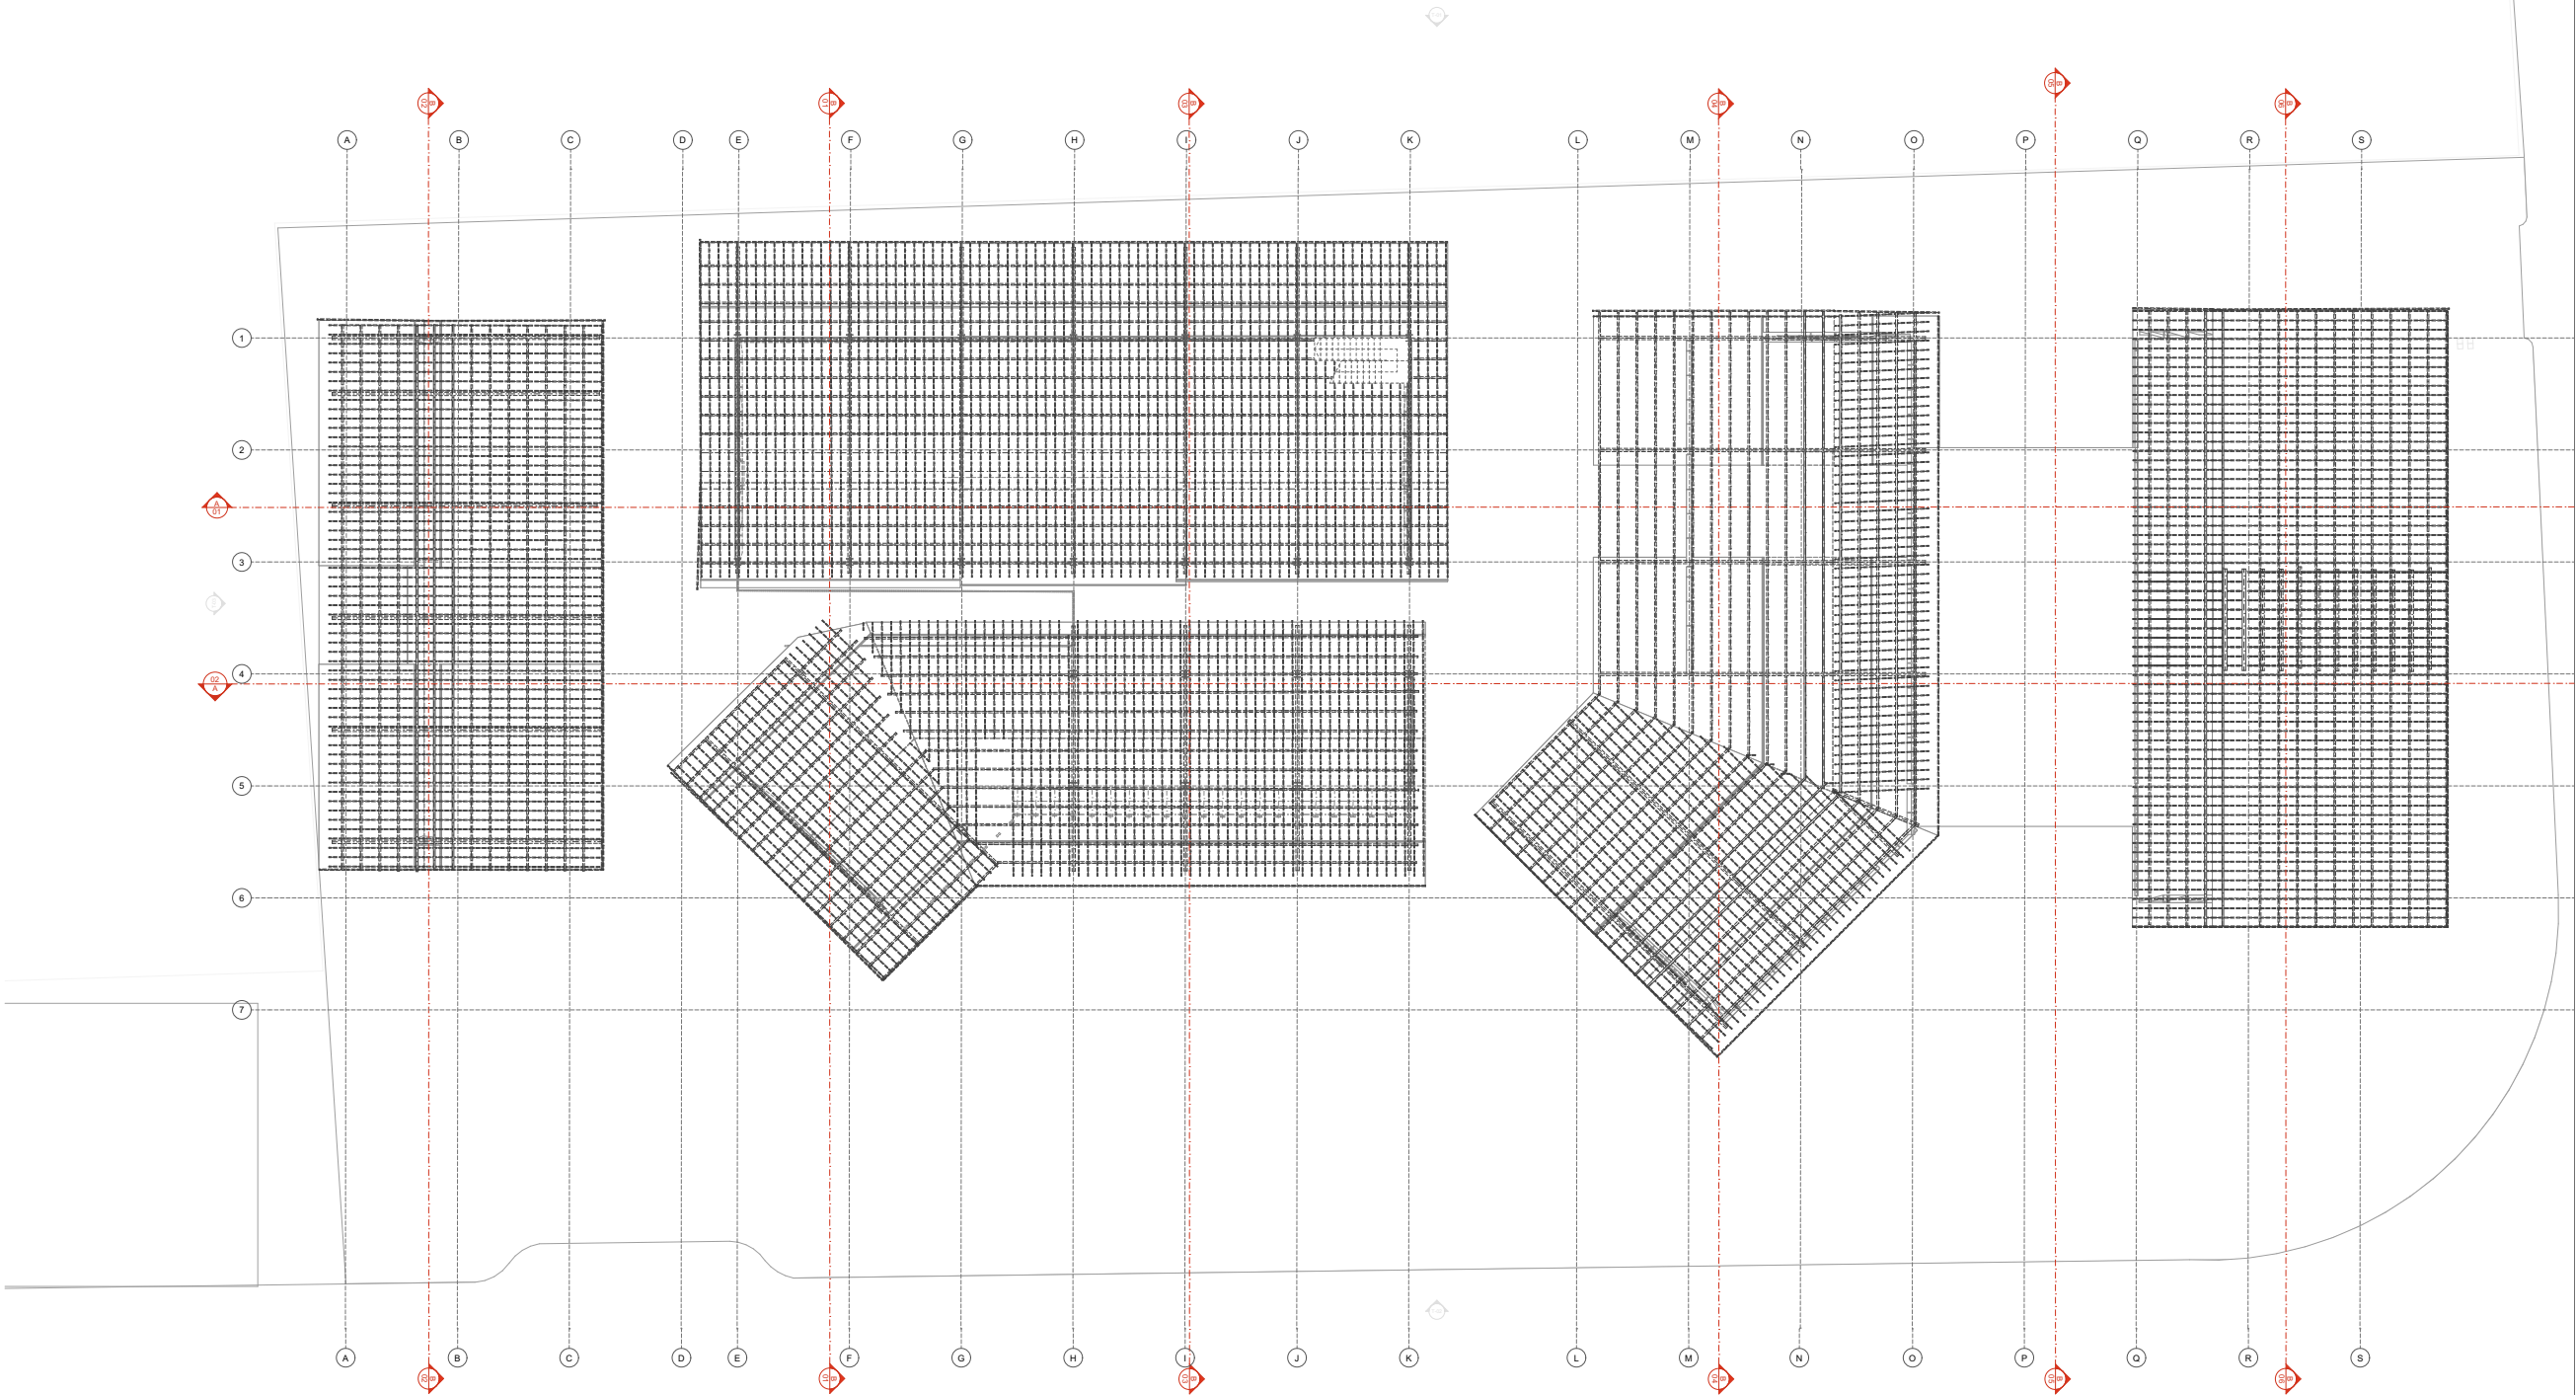

A

DENAH RANGKA ATAP
1:400