


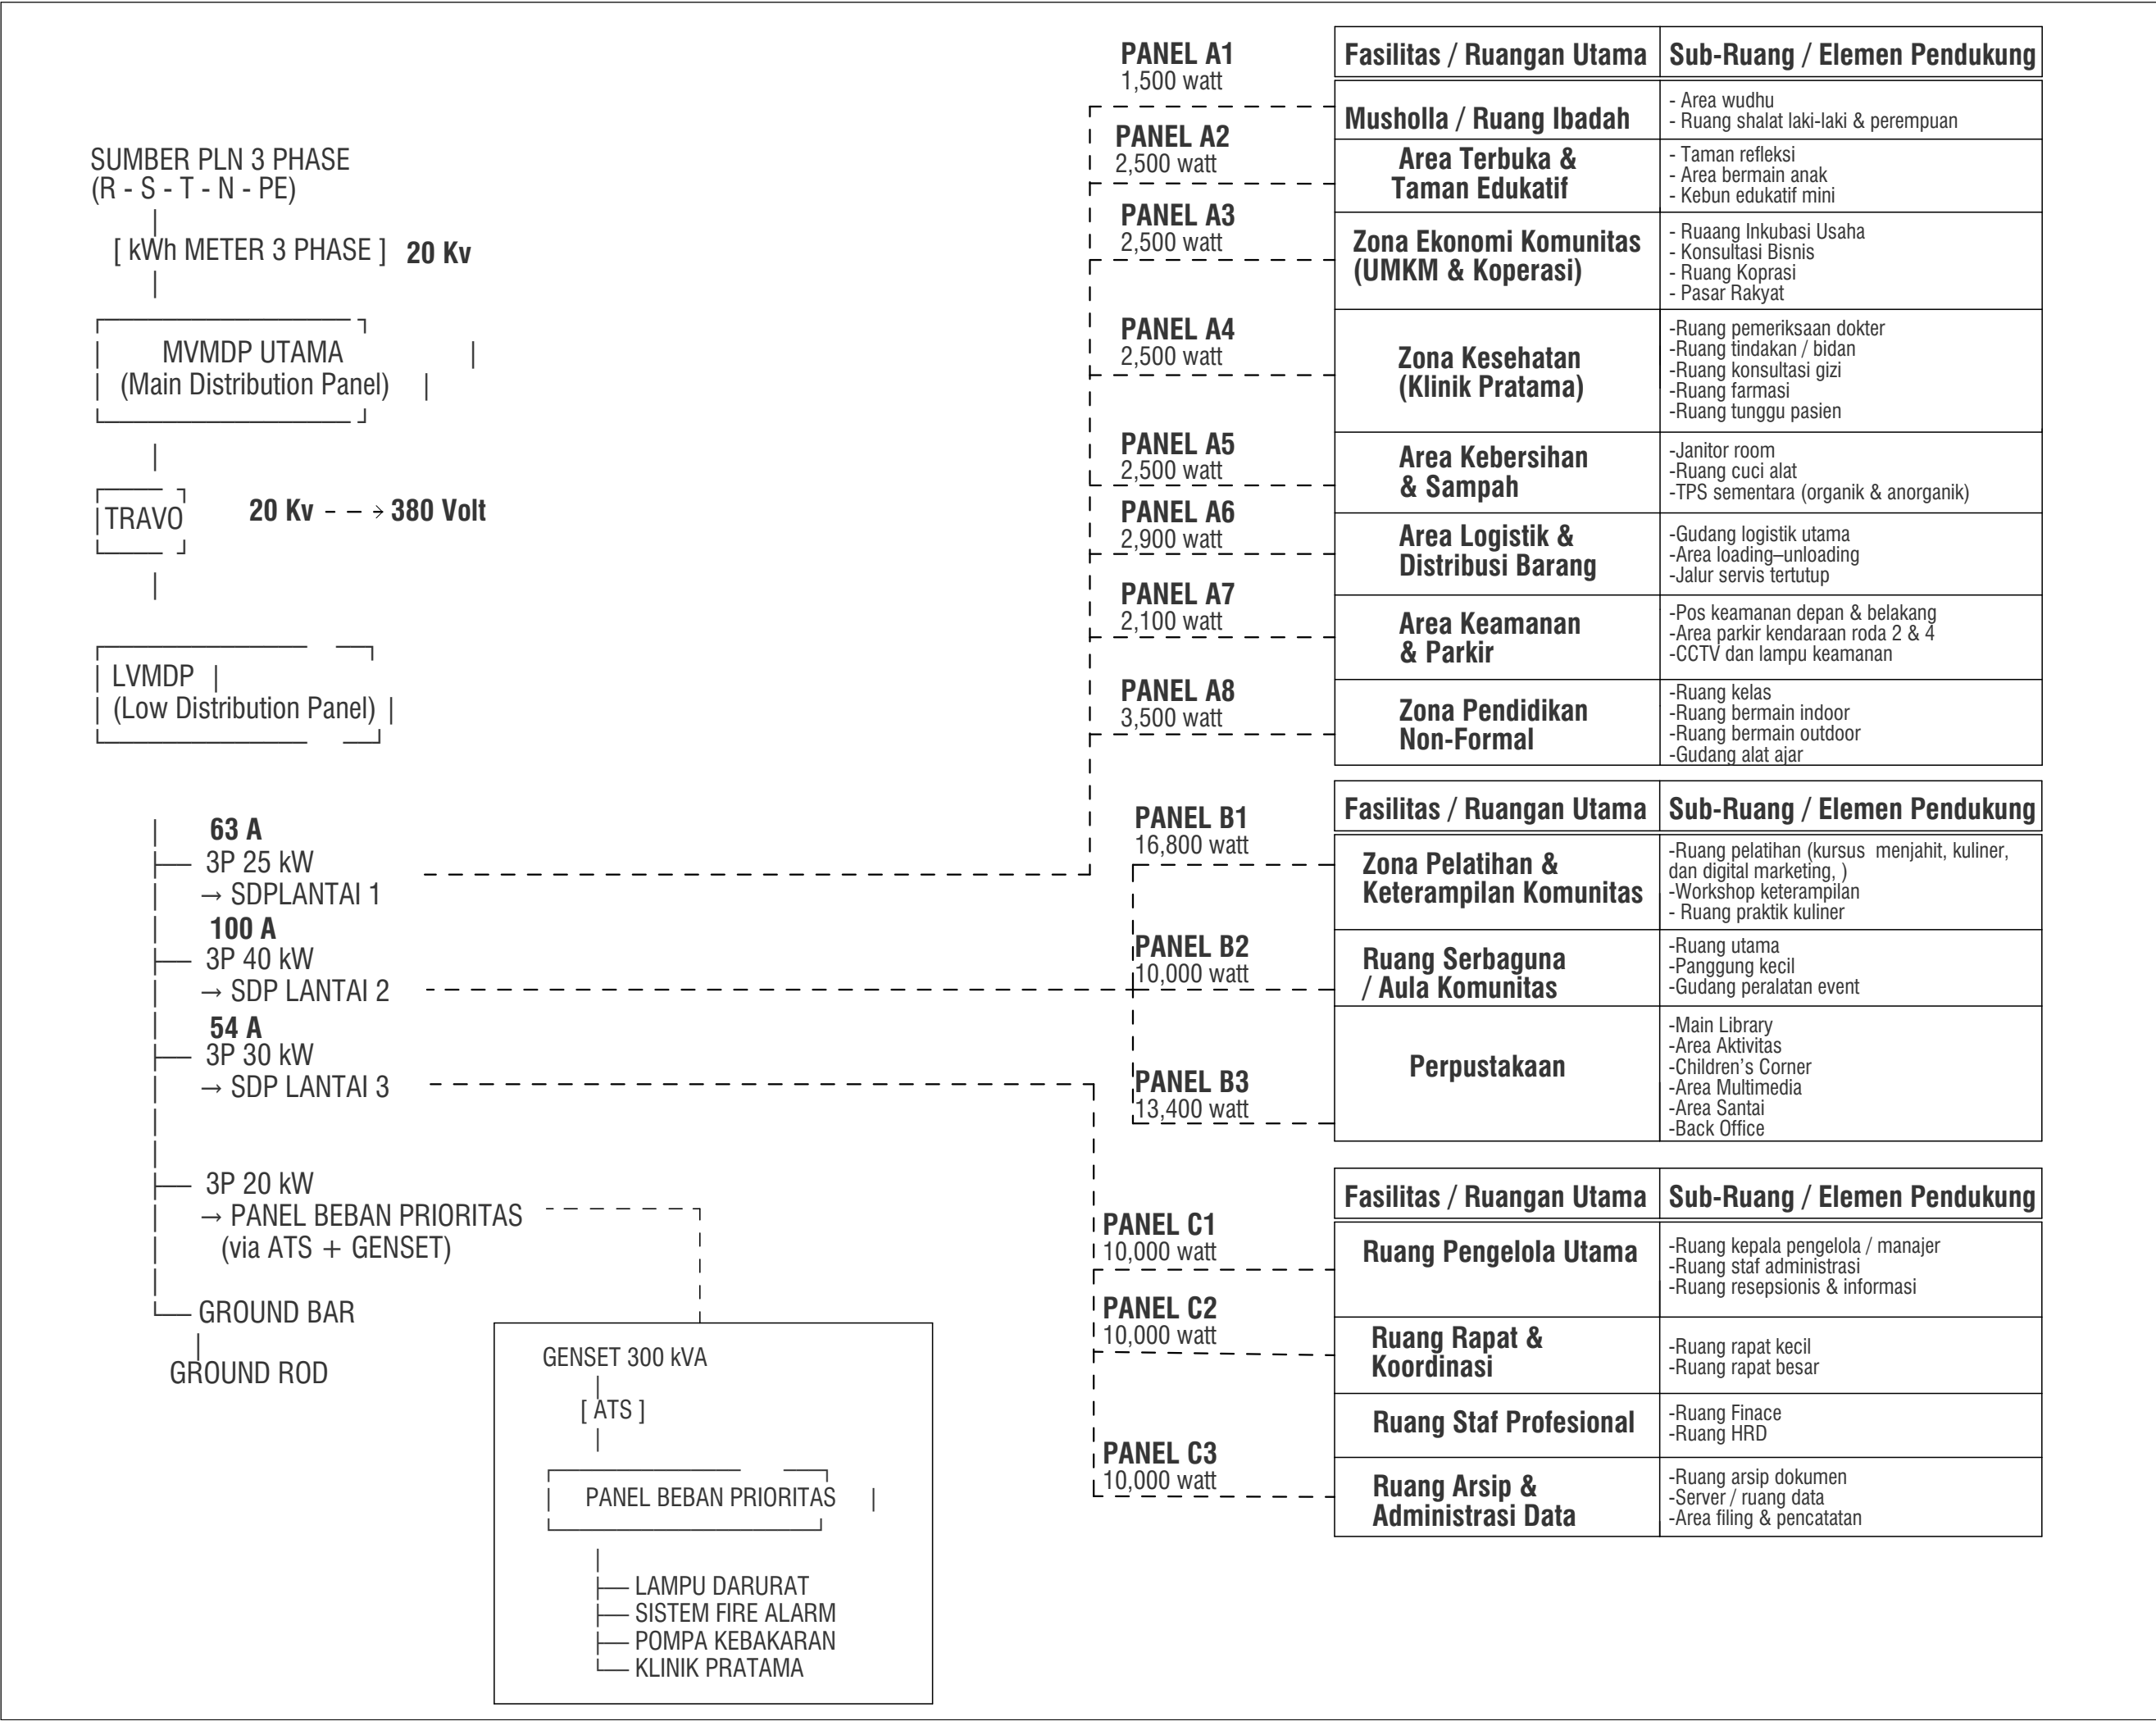

MATA KULIAH	
TUGAS AKHIR ARSITEKTUR (AR.8210)	
JUDUL RANCANGAN	
INKUBATOR SOSIAL EKONOMI	
TEMA RANCANGAN	
PLACE MAKING	
Jl. Mahakam No.181, Jogotrunan, Kec. Lumajang, Kabupaten Lumajang, Jawa Timur	
JUDUL RANCANGAN	SKALA
SINGLE LINE DIAGRAM	NTS
KETERANGAN:	
NAMA	
Muchammad Alif Romdhoni	
NOMOR INDUK MAHASISWA	
2222051	
DOSEN PEMBIMBING	
Hamka, S.T., M.T.	
Sri Winarni, S.T., M.T.	
DOSEN PENGAMPU	
Moh. Syahru Romadhon Sholeh, S.T.,M.Ars.	
Bayu Teguh Ujianto, S.T., M.T.	
Sri Winarni, S.T., M.T.	
KODE	HALAMAN
ISE-E	30



MATA KULIAH

TUGAS AKHIR ARSITEKTUR
(AR.8210)

JUDUL RANCANGAN

INKUBATOR SOSIAL EKONOMI

TEMA RANCANGAN

PLACE MAKING

Jl. Mahakam No.181, Jogotrunan,
Kec. Lumajang, Kabupaten Lumajang,
Jawa Timur

JUDUL RANCANGAN	SKALA
DENAH ELEKTRIKAL	1 : 400

KETERANGAN:

- LAMPU SL 15 WATT
- DOWN LIGHT
- LAMPU TL 2
- KONTROL PANEL
- SAKLAR GANDA
- SAKLAR TUNGGAL
- STOP KONTAK

NAMA

Muchammad Alif Romdhoni

NOMOR INDUK MAHASISWA

2222051

DOSEN PEMBIMBING

Hamka, S.T., M.T.

Sri Winarni, S.T., M.T.


DOSEN PENGAMPU

Moh. Syahru Romadhon Sholeh, S.T.,M.Ars.

Bayu Teguh Ujianto, S.T., M.T.

Sri Winarni, S.T., M.T.

KODE	HALAMAN
ISE-E	30

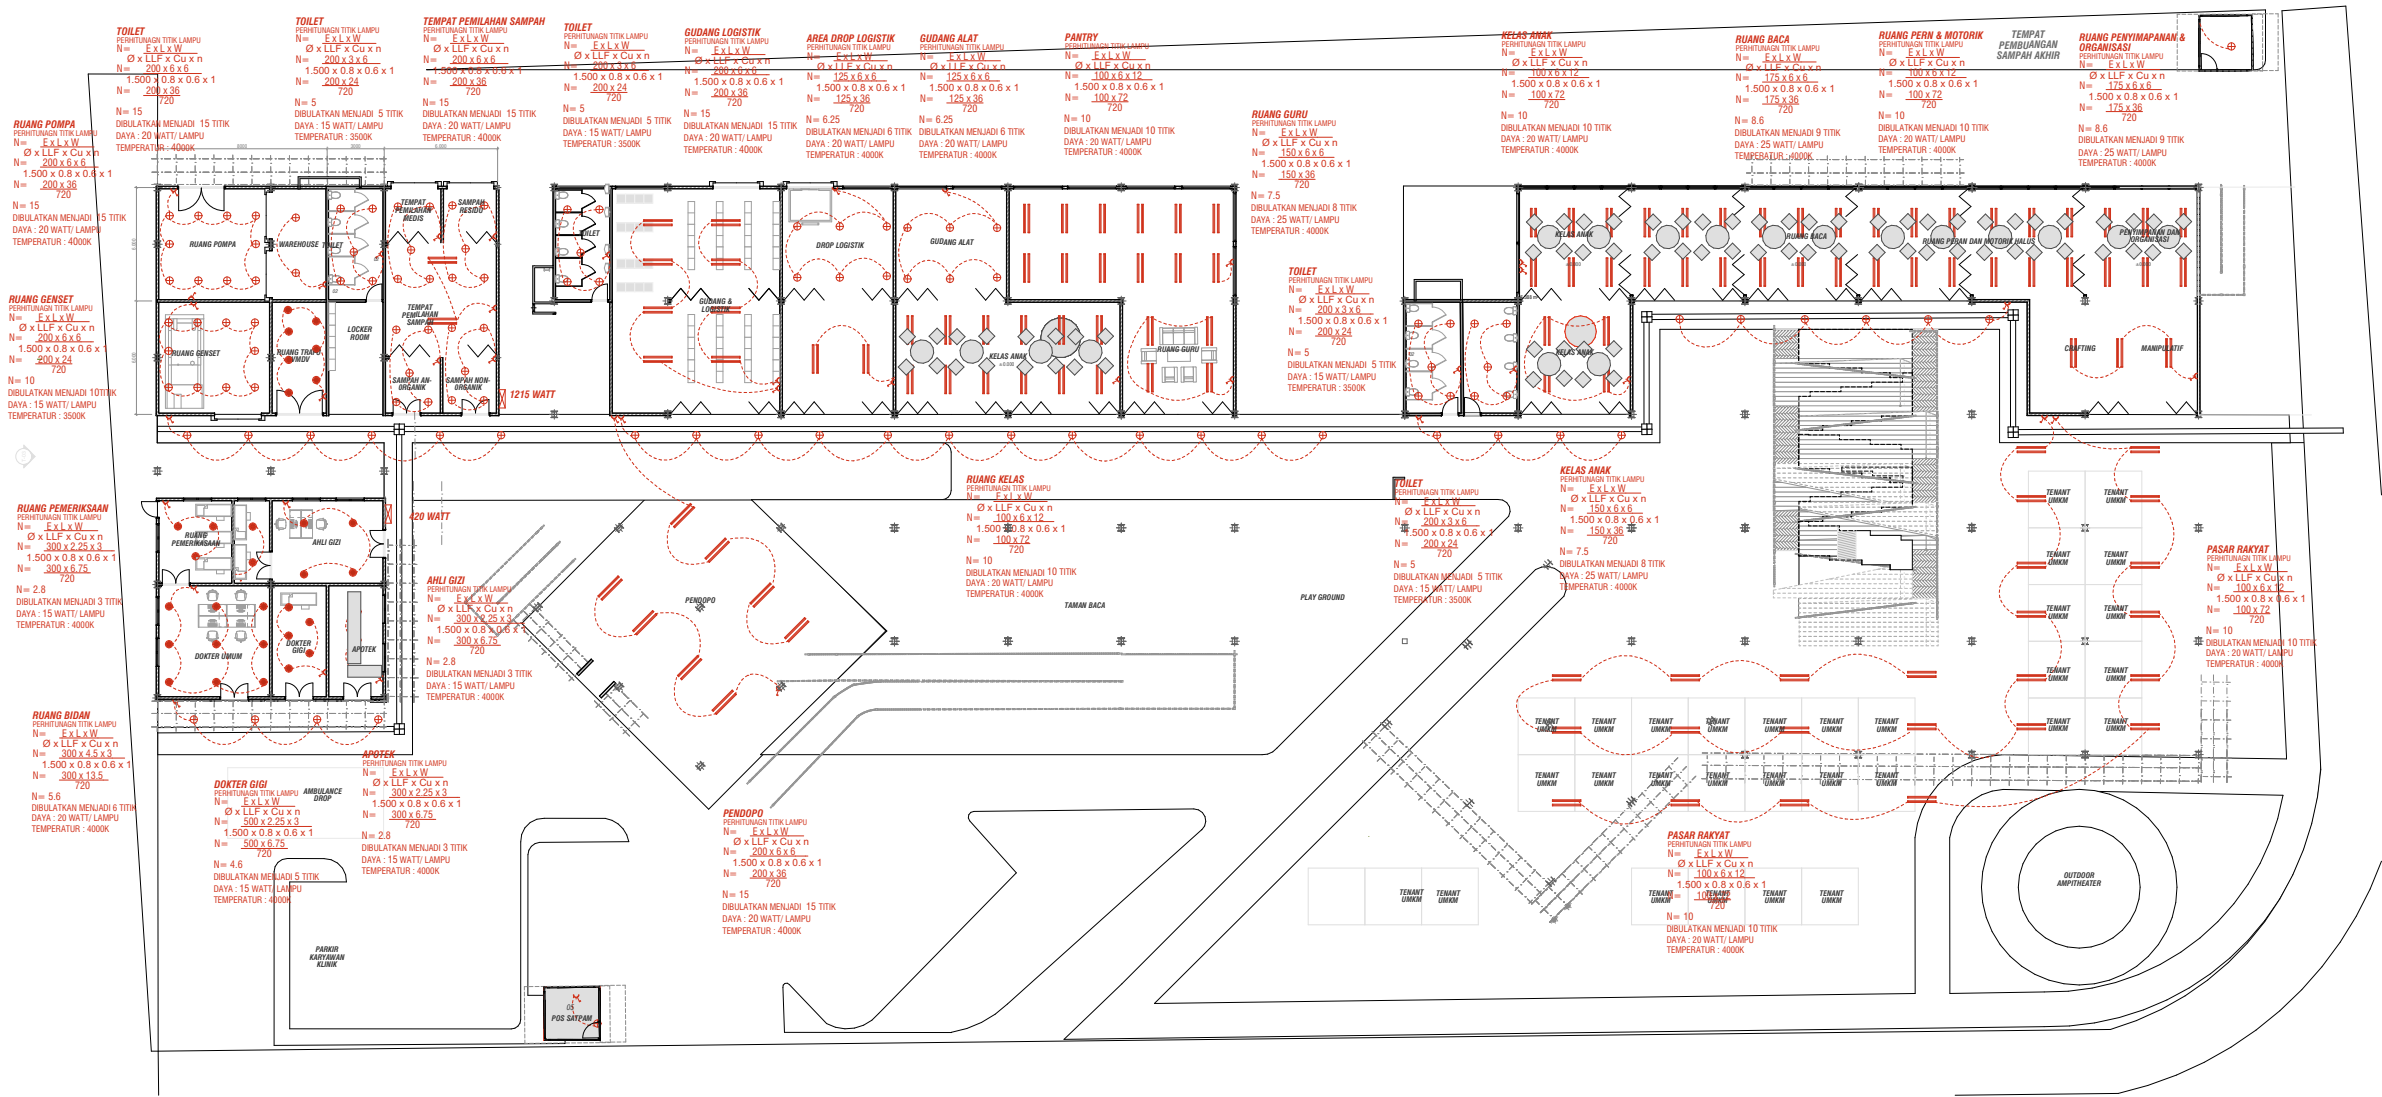

DENAH ELEKTRIKAL
1:400

MATA KULIAH

TUGAS AKHIR ARSITEKTUR
(AR.8210)

JUDUL RANCANGAN

INKUBATOR SOSIAL EKONOMI

TEMA RANCANGAN

PLACE MAKING

Jl. Mahakam No.181, Jogotrunan,
Kec. Lumajang, Kabupaten Lumajang,
Jawa Timur

JUDUL RANCANGAN

SKALA

DENAH ELEKTRIKAL

1 : 400

KETERANGAN:

- LAMPU SL 15 WATT
- DOWN LIGHT
- LAMPU TL 2
- KONTROL PANEL
- SAKLAR GANDA
- SAKLAR TUNGGAL
- STOP KONTAK

NAMA

Muchammad Alif Romdhoni

NOMOR INDUK MAHASISWA

2222051

DOSEN PEMBIMBING

Hamka, S.T., M.T.

Sri Winarni, S.T., M.T.

DOSEN PENGAMPU

Moh. Syahru Romadhon Sholeh, S.T.,M.Ars.

Bayu Teguh Ujianto, S.T., M.T.


Sri Winarni, S.T., M.T.

KODE

HALAMAN

ISE-E

31

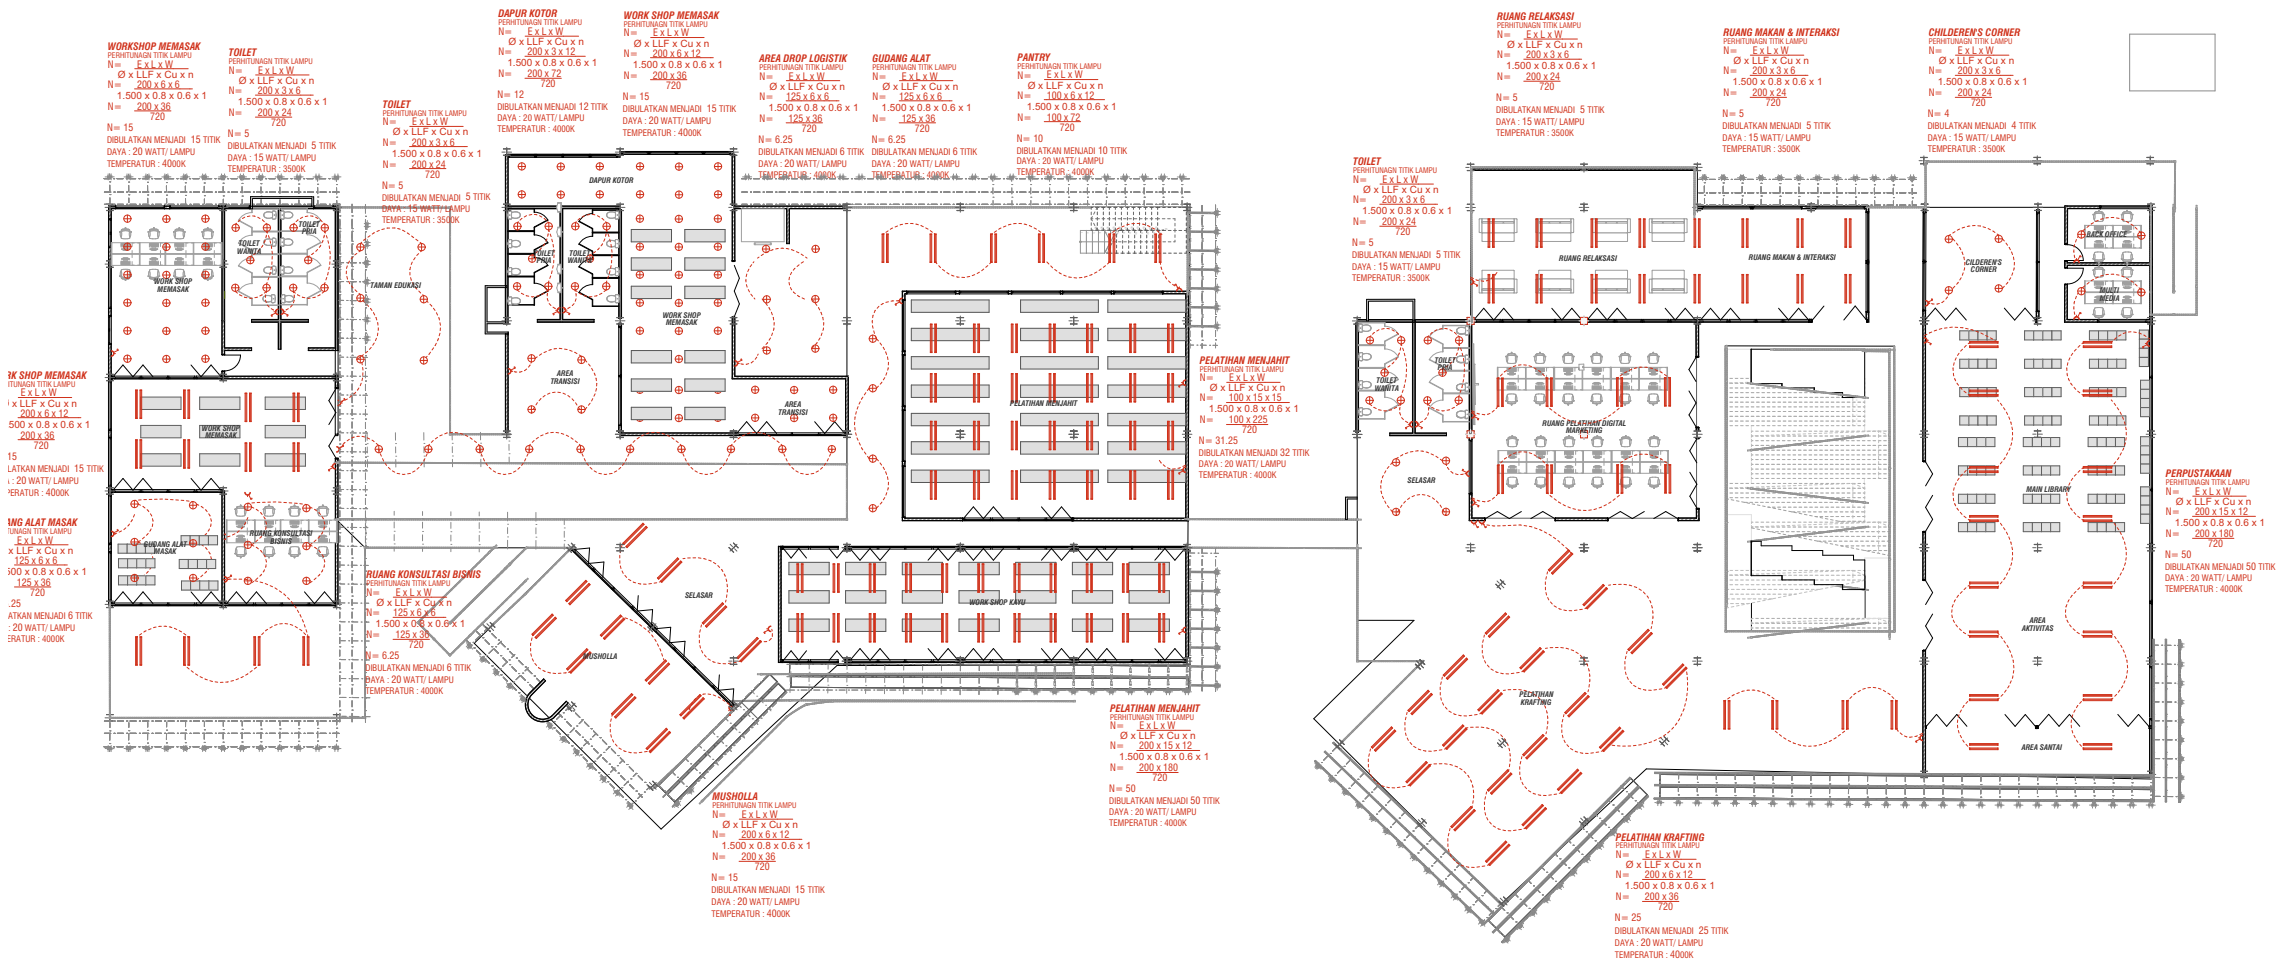

E
02

DENAH ELEKTRIKAL
1:400



MATA KULIAH

TUGAS AKHIR ARSITEKTUR
(AR.8210)

JUDUL RANCANGAN

INKUBATOR SOSIAL EKONOMI

TEMA RANCANGAN

PLACE MAKING

Jl. Mahakam No.181, Jogotrunan,
Kec. Lumajang, Kabupaten Lumajang,
Jawa Timur

JUDUL RANCANGAN

SKALA

DENAH ELEKTRIKAL

1 : 400

KETERANGAN:

- LAMPU SL 15 WATT
- DOWN LIGHT
- LAMPU TL 2
- KONTROL PANEL
- SAKLAR GANDA
- SAKLAR TUNGGAL
- STOP KONTAK

NAMA

Muchammad Alif Romdhoni

NOMOR INDUK MAHASISWA

2222051

DOSEN PEMBIMBING

Hamka, S.T., M.T.

Sri Winarni, S.T., M.T.

DOSEN PENGAMPU

Moh. Syahrul Romadhon Sholeh, S.T.,M.Ars.

Bayu Teguh Ujianto, S.T., M.T.


Sri Winarni, S.T., M.T.

KODE

HALAMAN

ISE-E


32

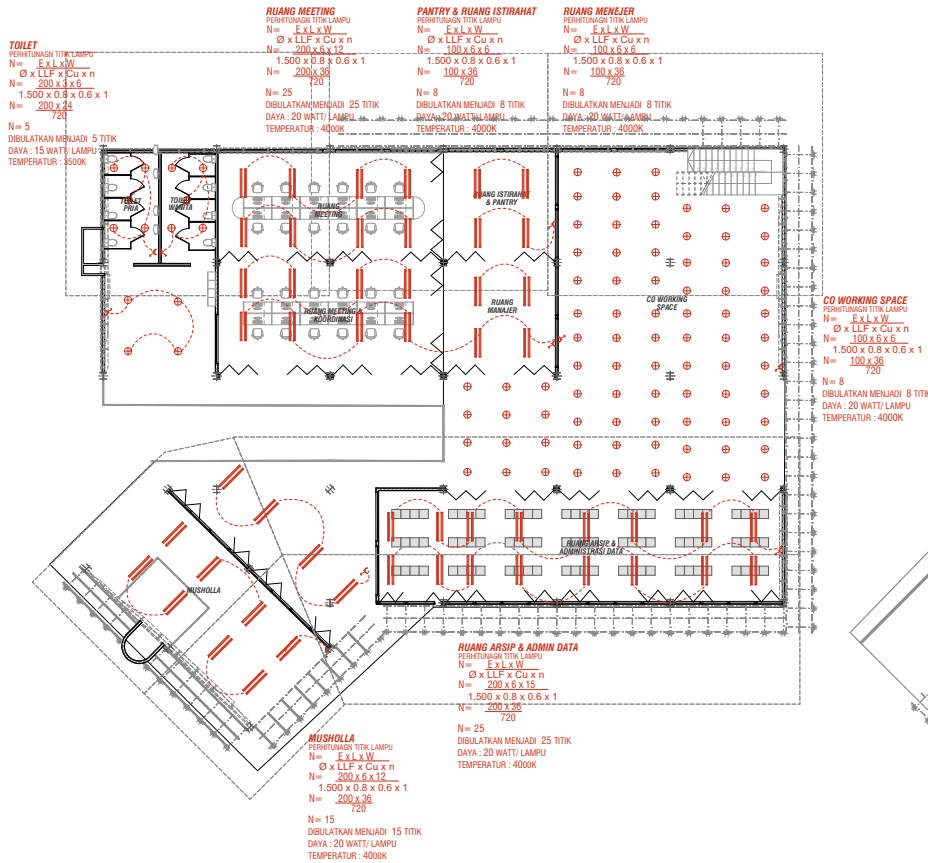

E
03

DENAH ELEKTRIKAL
1:400



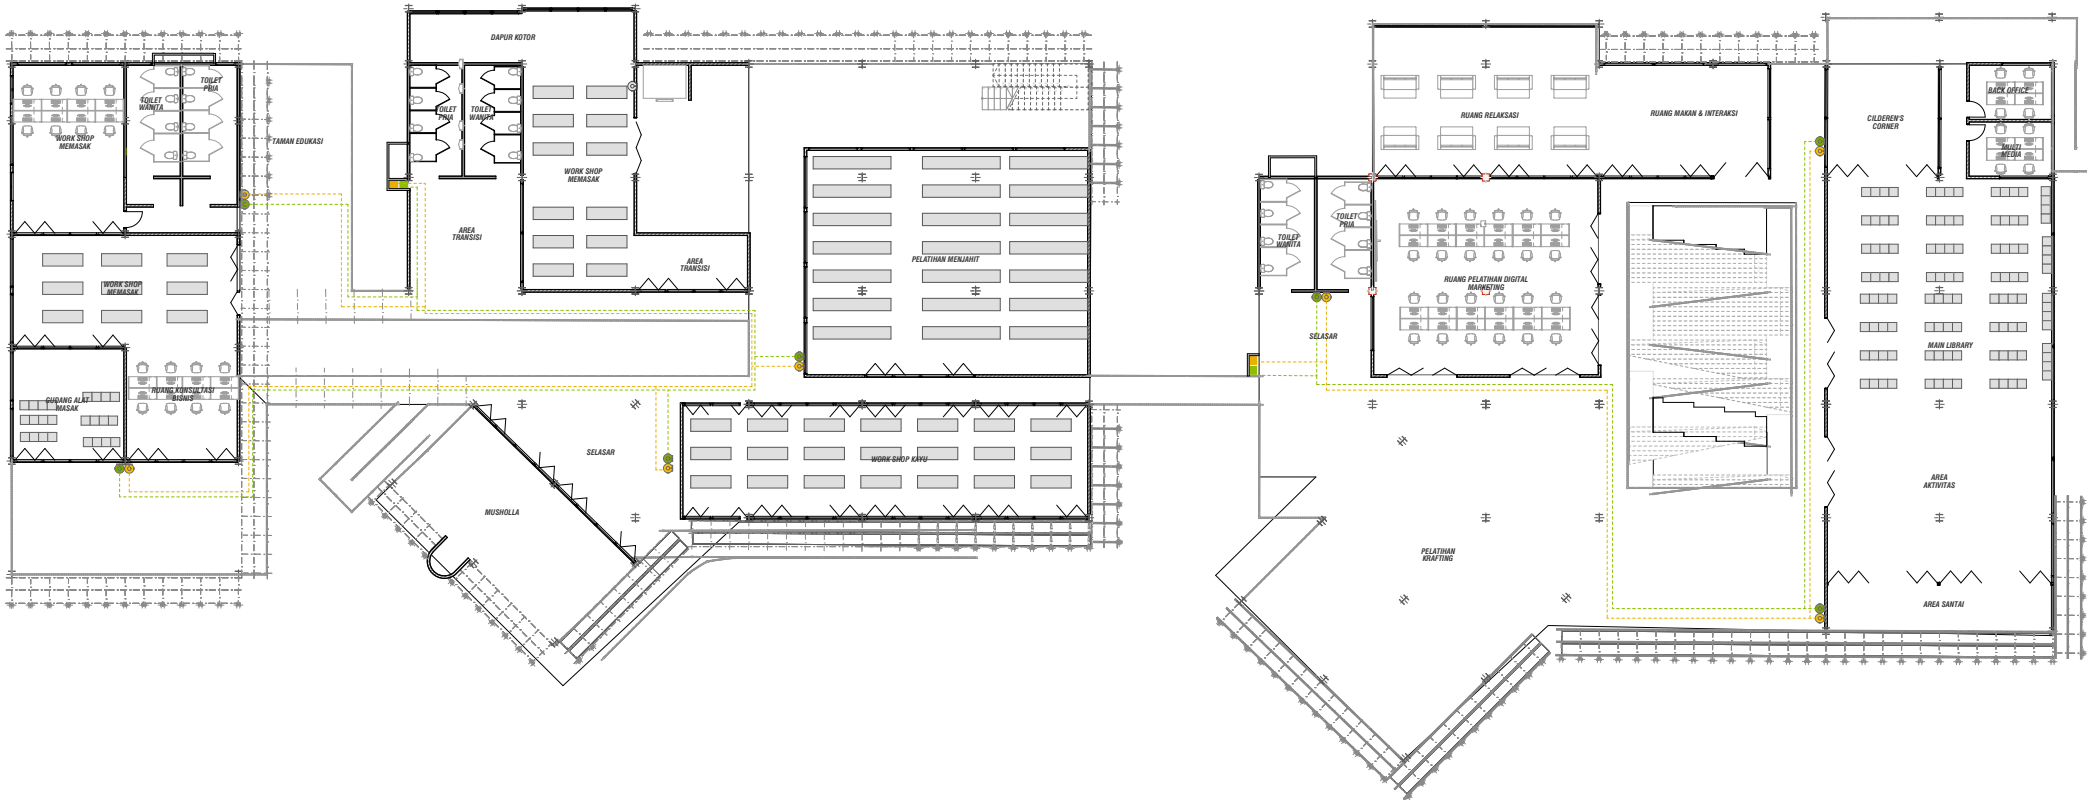

P
02 DENAH PERSAMPAHAN
1:400

TUGAS AKHIR ARSITEKTUR
(AR.8210)

INKUBATOR SOSIAL EKONOMI


PLACE MAKING

Jl. Mahakam No.181, Jogotrunan,
Kec. Lumajang, Kabupaten Lumajang,
Jawa Timur

JUDUL RANCANGAN	SKALA
DENAH PERSAMPAHAN	1 : 400

KETERANGAN:

NAMA	
Muchammad Alif Romdhoni	
NOMOR INDUK MAHASISWA	
2222051	
DOSEN PEMBIMBING	
Hamka, S.T., M.T.	
Sri Winarni, S.T., M.T.	
DOSEN PENGAMPU	
Moh. Syahrul Romadhon Sholeh, S.T., M.Ars.	
Bayu Teguh Ujianto, S.T., M.T.	
Sri Winarni, S.T., M.T.	
KODE	HALAMAN
ISE-P	35

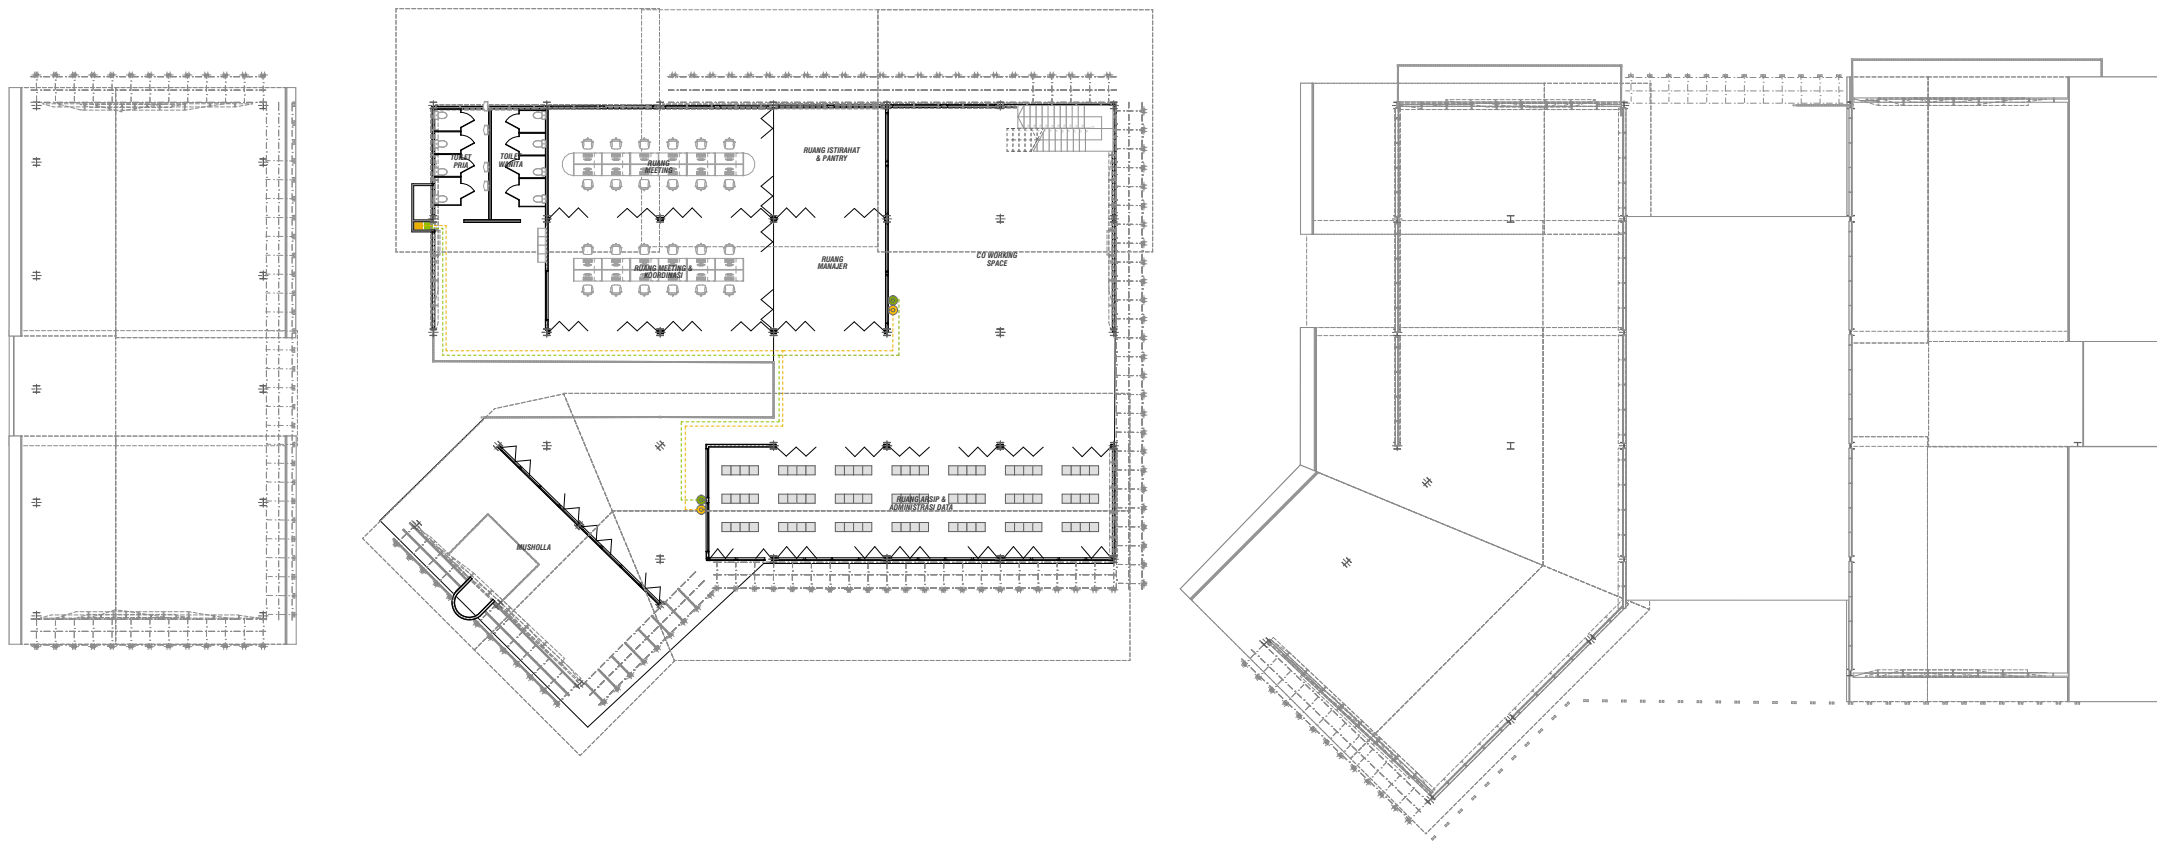

MATA KULIAH

TUGAS AKHIR ARSITEKTUR
(AR.8210)

JUDUL RANCANGAN

INKUBATOR SOSIAL EKONOMI

TEMA RANCANGAN

PLACE MAKING

Jl. Mahakam No.181, Jogotrunan,
Kec. Lumajang, Kabupaten Lumajang,
Jawa Timur

JUDUL RANCANGAN

SKALA

DENAH PERSAMPAHAN

1 : 400

KETERANGAN:

NAMA

Muchammad Alif Romdhoni

NOMOR INDUK MAHASISWA

2222051

DOSEN PEMBIMBING

Hamka, S.T., M.T.

Sri Winarni, S.T., M.T.

DOSEN PENGAMPU

Moh. Syahrul Romadhon Sholeh, S.T.,M.Ars.

Bayu Teguh Ujianto, S.T., M.T.


Sri Winarni, S.T., M.T.


KODE

HALAMAN

ISE-T

36

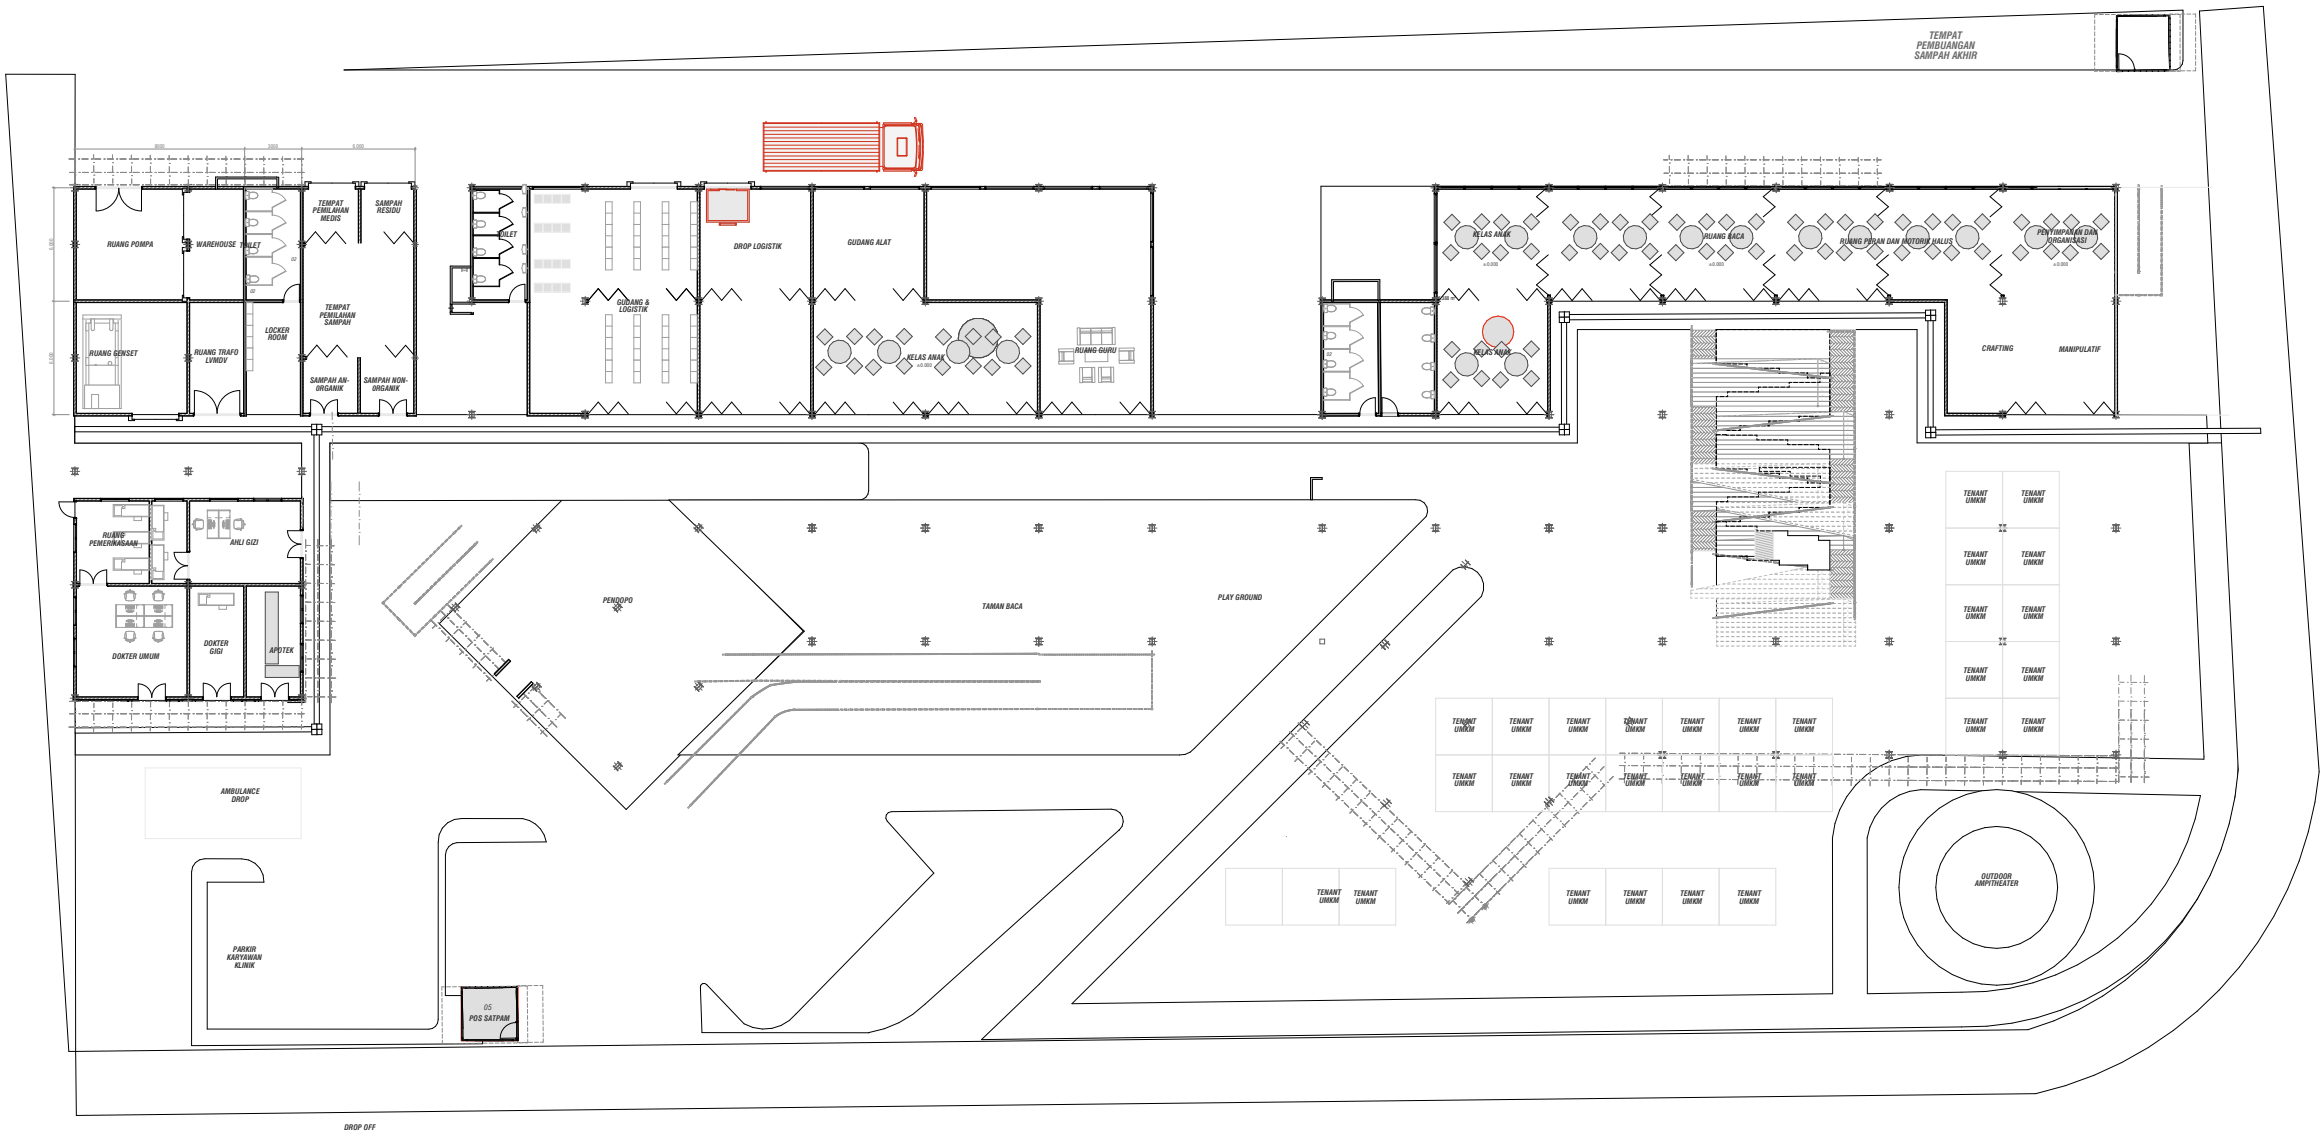

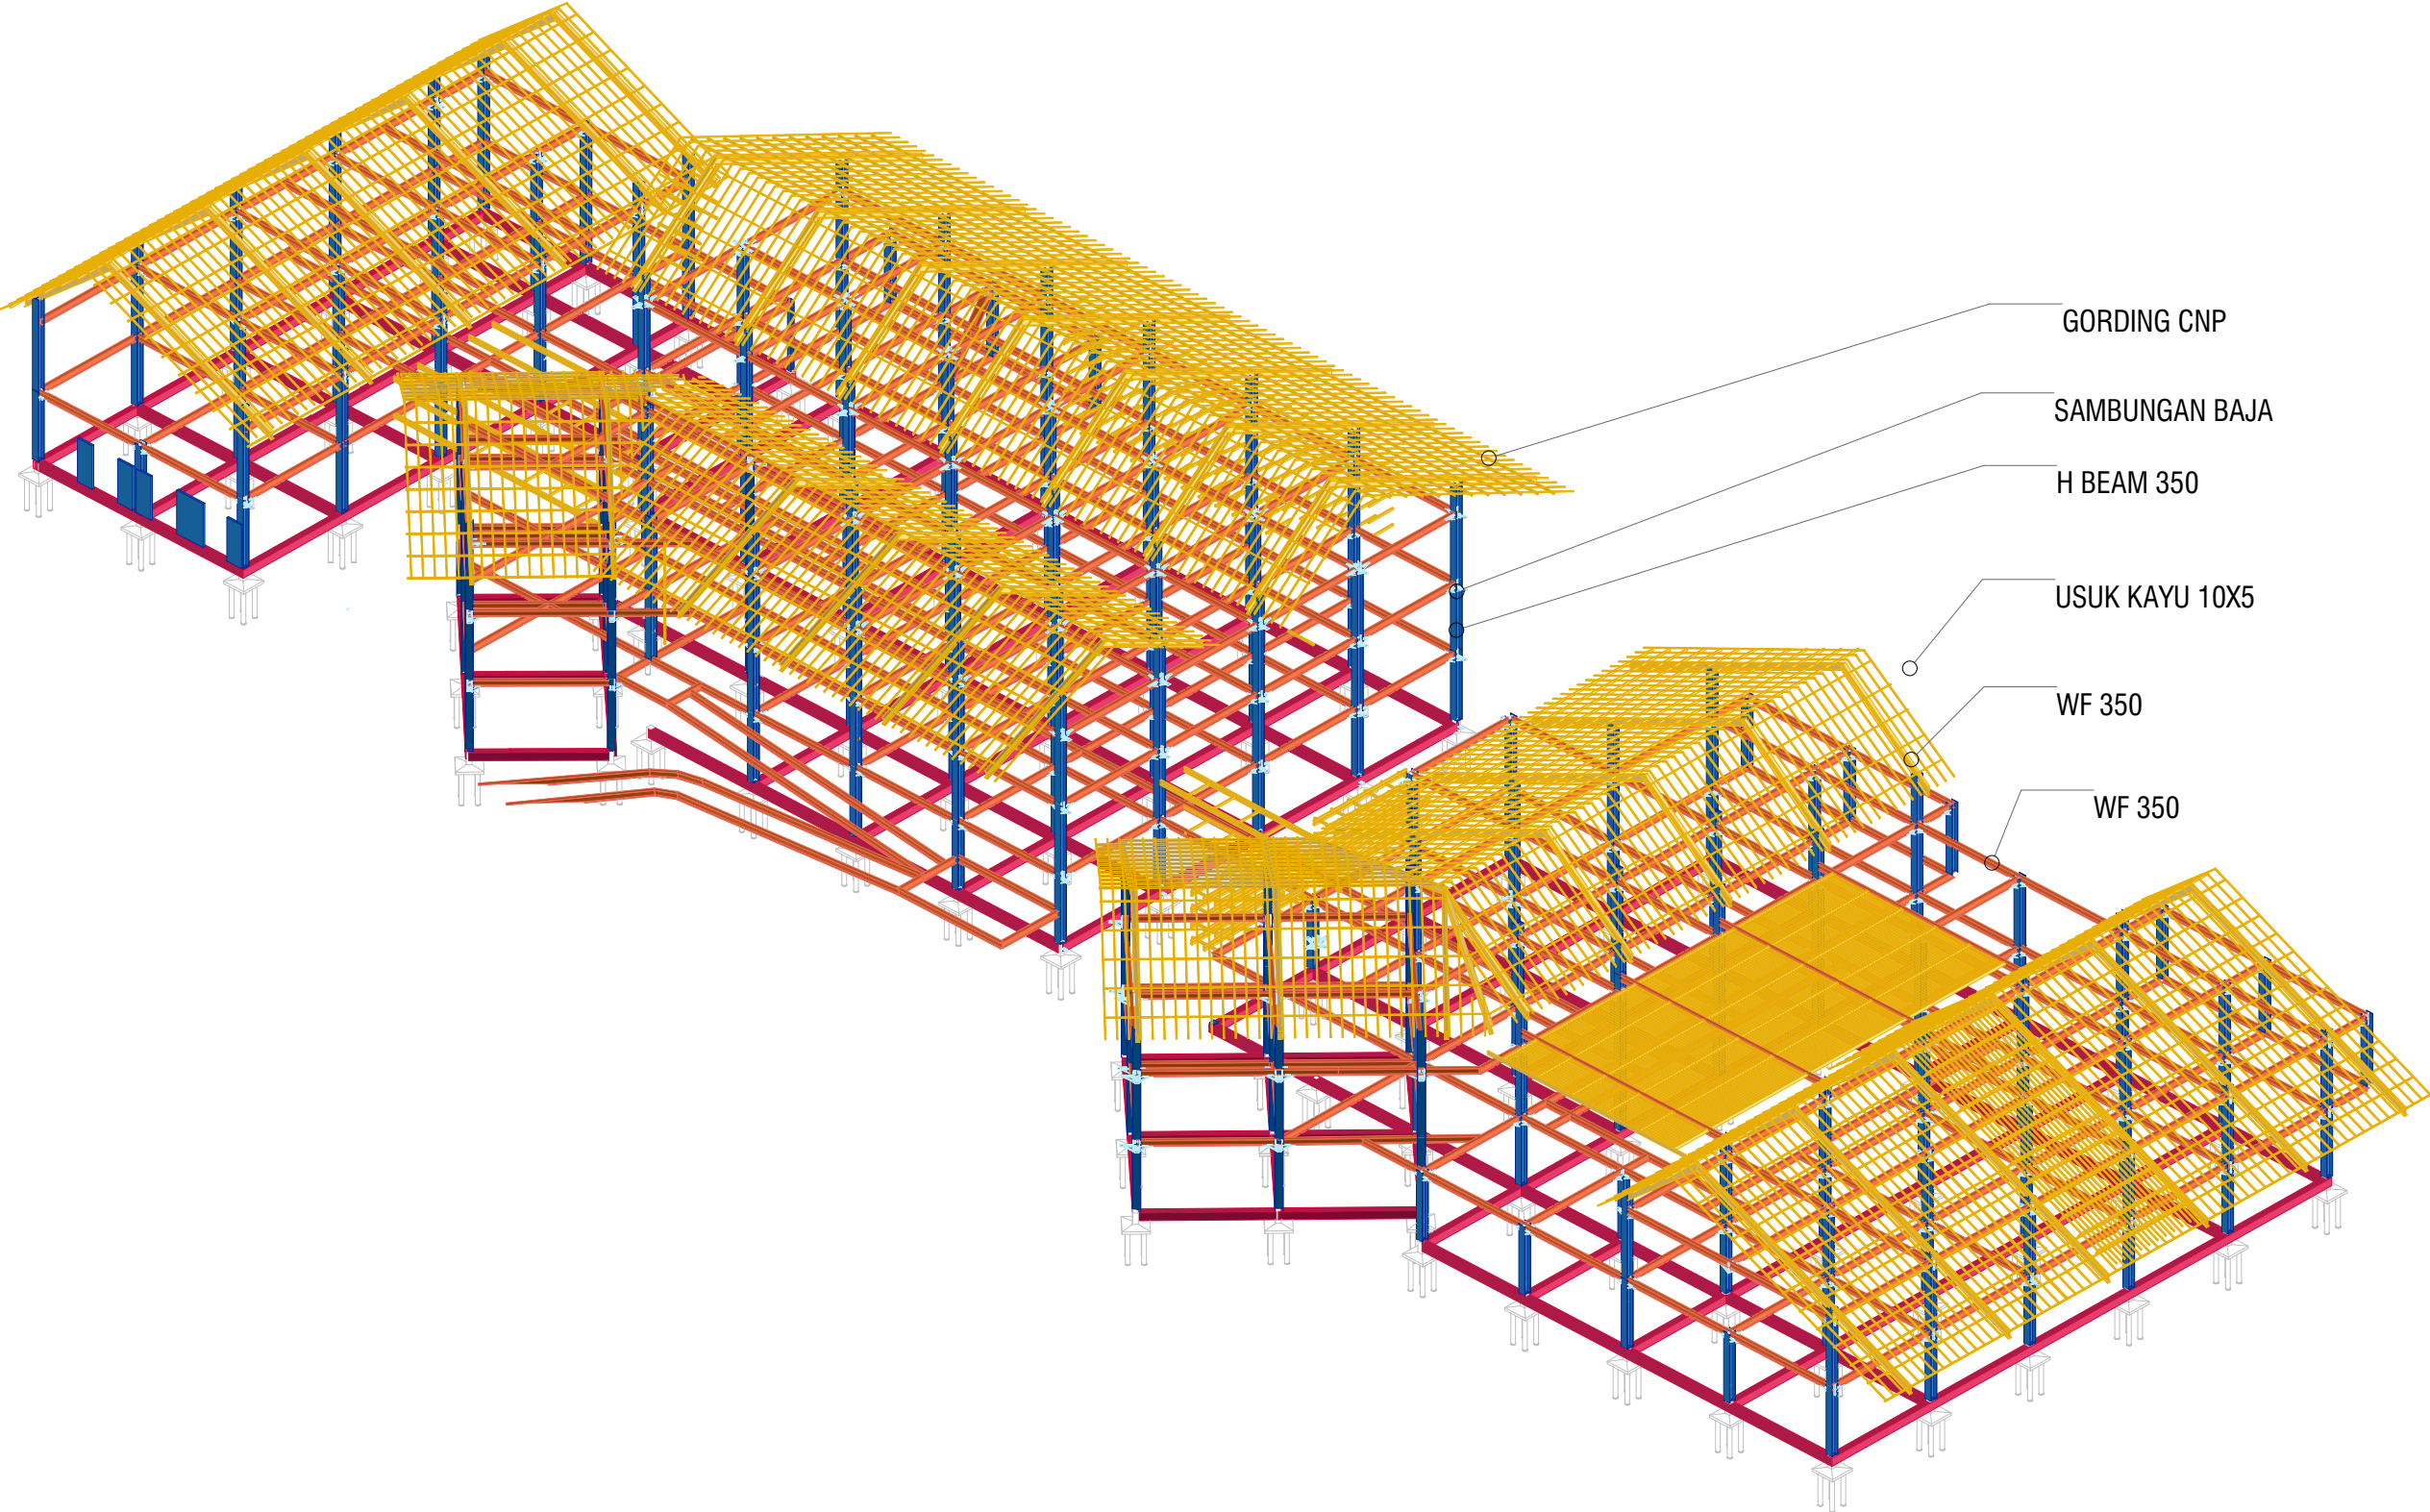

PROGRAM STUDI ARSITEKTUR FTSP - ITN MALANG	
MATA KULIAH	
TUGAS AKHIR ARSITEKTUR (AR.8210)	
JUDUL RANCANGAN	
INKUBATOR SOSIAL EKONOMI	
TEMA RANCANGAN	
PLACE MAKING	
Jl. Mahakam No.181, Jogotrunan, Kec. Lumajang, Kabupaten Lumajang, Jawa Timur	
JUDUL RANCANGAN	SKALA
ISOMETRI STRUKTUR	NTS
KETERANGAN: RANGKA ATAP RING BALOK KOLOM SLOOF PONDASI	
NAMA	
Muchammad Alif Romdhoni	
NOMOR INDUK MAHASISWA	
2222051	
DOSEN PEMBIMBING	
Hamka, S.T., M.T.	
Sri Winarni, S.T., M.T.	
DOSEN PENGAMPU	
Moh. Syahrul Romadhon Sholeh, S.T.,M.Ars.	
Bayu Teguh Ujianto, S.T., M.T.	
Sri Winarni, S.T., M.T.	
KODE	HALAMAN
ISA - IS	37

MATA KULIAH

TUGAS AKHIR ARSITEKTUR
(AR.8210)

JUDUL RANCANGAN

INKUBATOR SOSIAL EKONOMI

TEMA RANCANGAN

PLACE MAKING

Jl. Mahakam No.181, Jogotrunan,
Kec. Lumajang, Kabupaten Lumajang,
Jawa Timur

JUDUL RANCANGAN

SKALA

DETAIL SAMBUNGAN

1 : 400

KETERANGAN:

NAMA

Muchammad Alif Romdhoni

NOMOR INDUK MAHASISWA

2222051

DOSEN PEMBIMBING

Hamka, S.T., M.T.

Sri Winarni, S.T., M.T.

DOSEN PENGAMPU

Moh. Syahrul Romadhon Sholeh, S.T.,M.Ars.

Bayu Teguh Ujianto, S.T., M.T.


Sri Winarni, S.T., M.T.

KODE

HALAMAN

ISE-P

38

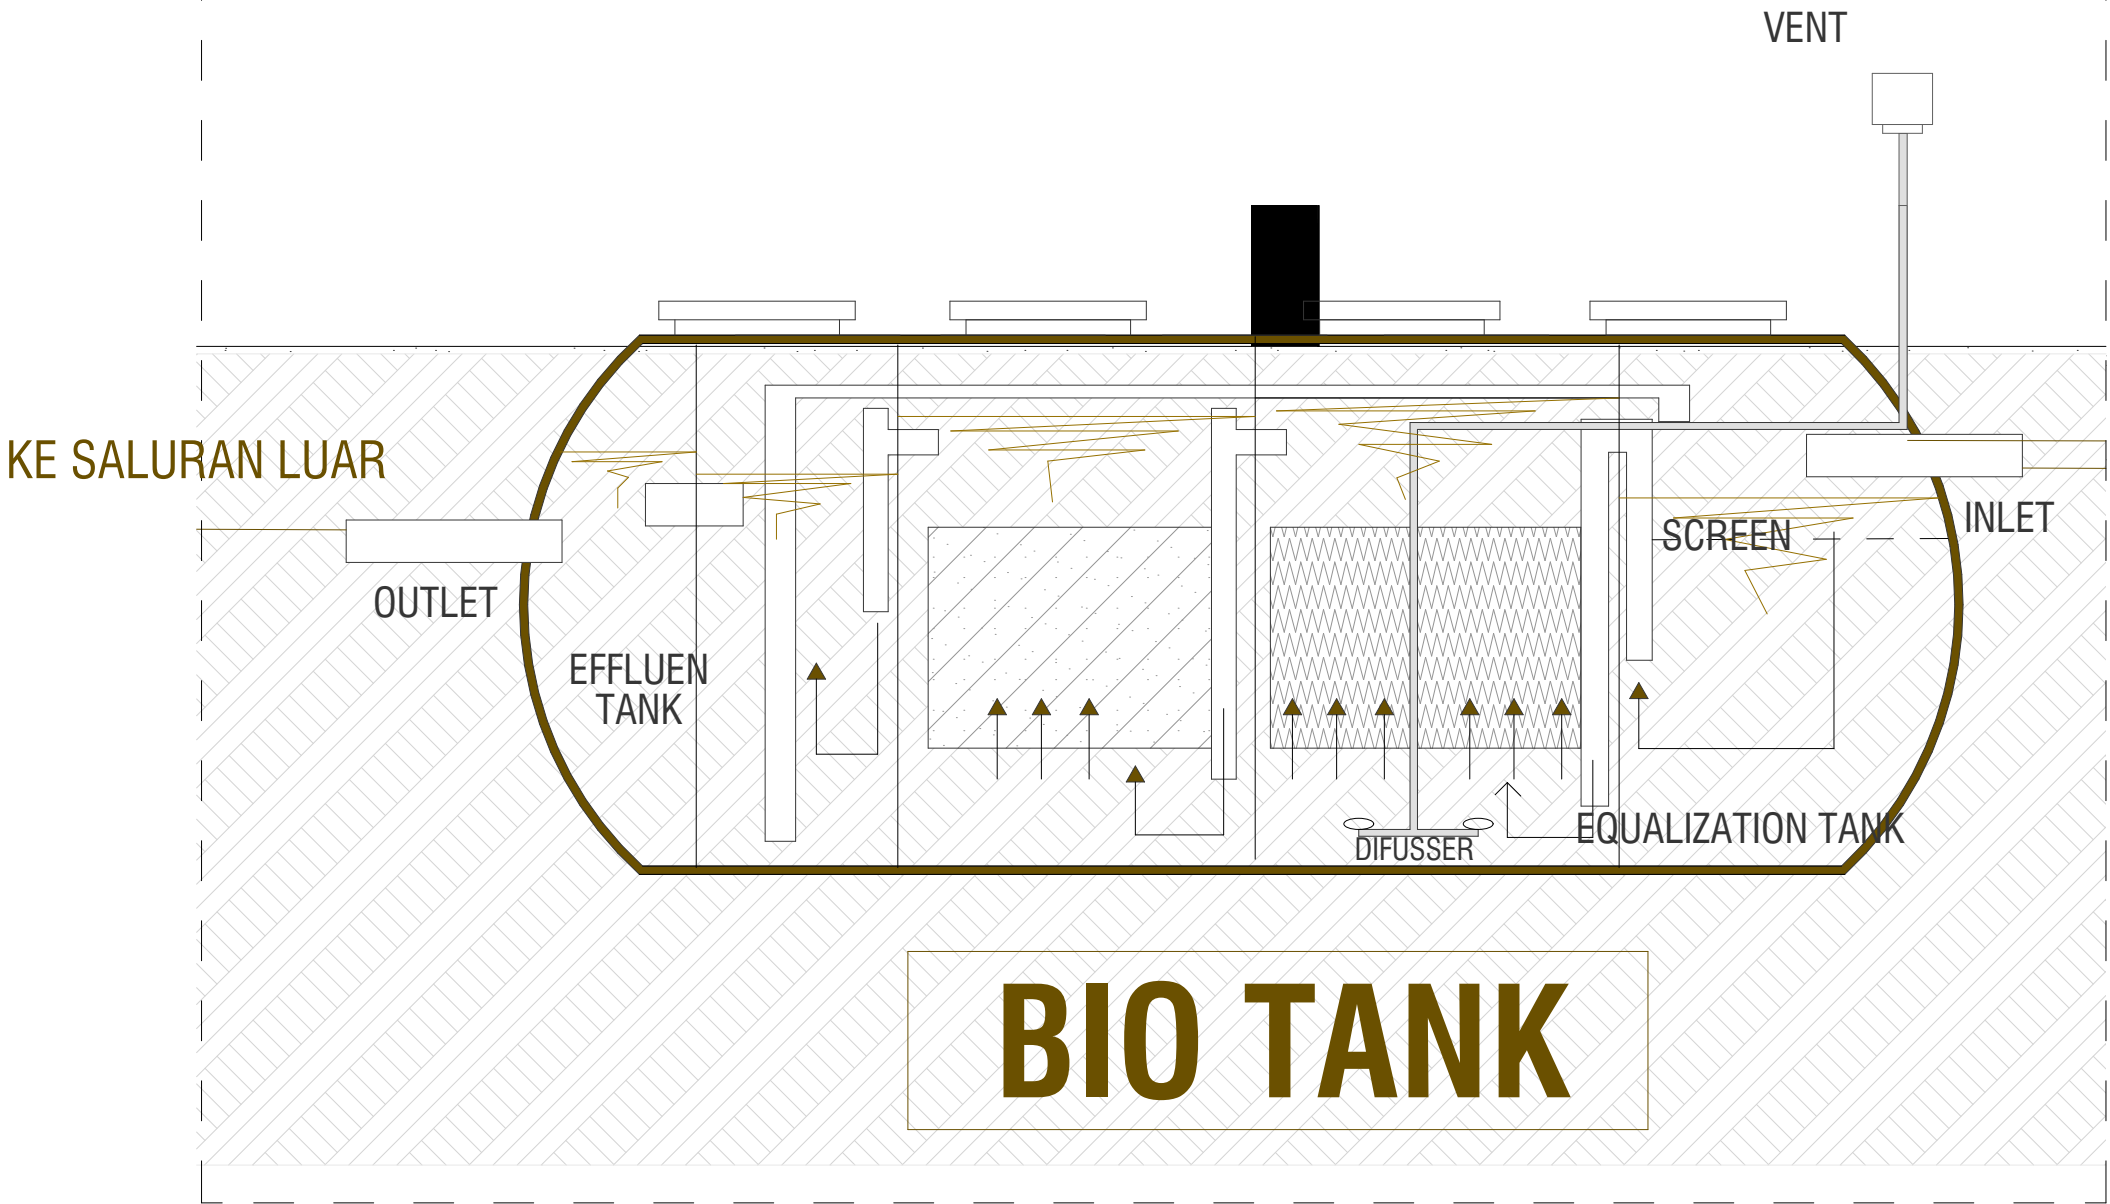

D
01

DETAIL BIO TANK
1:40

MATA KULIAH

TUGAS AKHIR ARSITEKTUR
(AR.8210)

JUDUL RANCANGAN

INKUBATOR SOSIAL EKONOMI

TEMA RANCANGAN

PLACE MAKING

Jl. Mahakam No.181, Jogotrunan,
Kec. Lumajang, Kabupaten Lumajang,
Jawa Timur

JUDUL RANCANGAN	SKALA
DETAIL SAMBUNAGAN	1 : 400

KETERANGAN:

NAMA

Muchammad Alif Romdhoni

NOMOR INDUK MAHASISWA

2222051

DOSEN PEMBIMBING

Hamka, S.T., M.T.

Sri Winarni, S.T., M.T.


DOSEN PENGAMPU

Moh. Syahrul Romadhon Sholeh, S.T.,M.Ars.


Bayu Teguh Ujianto, S.T., M.T.

Sri Winarni, S.T., M.T.

KODE	HALAMAN
ISE-P	39

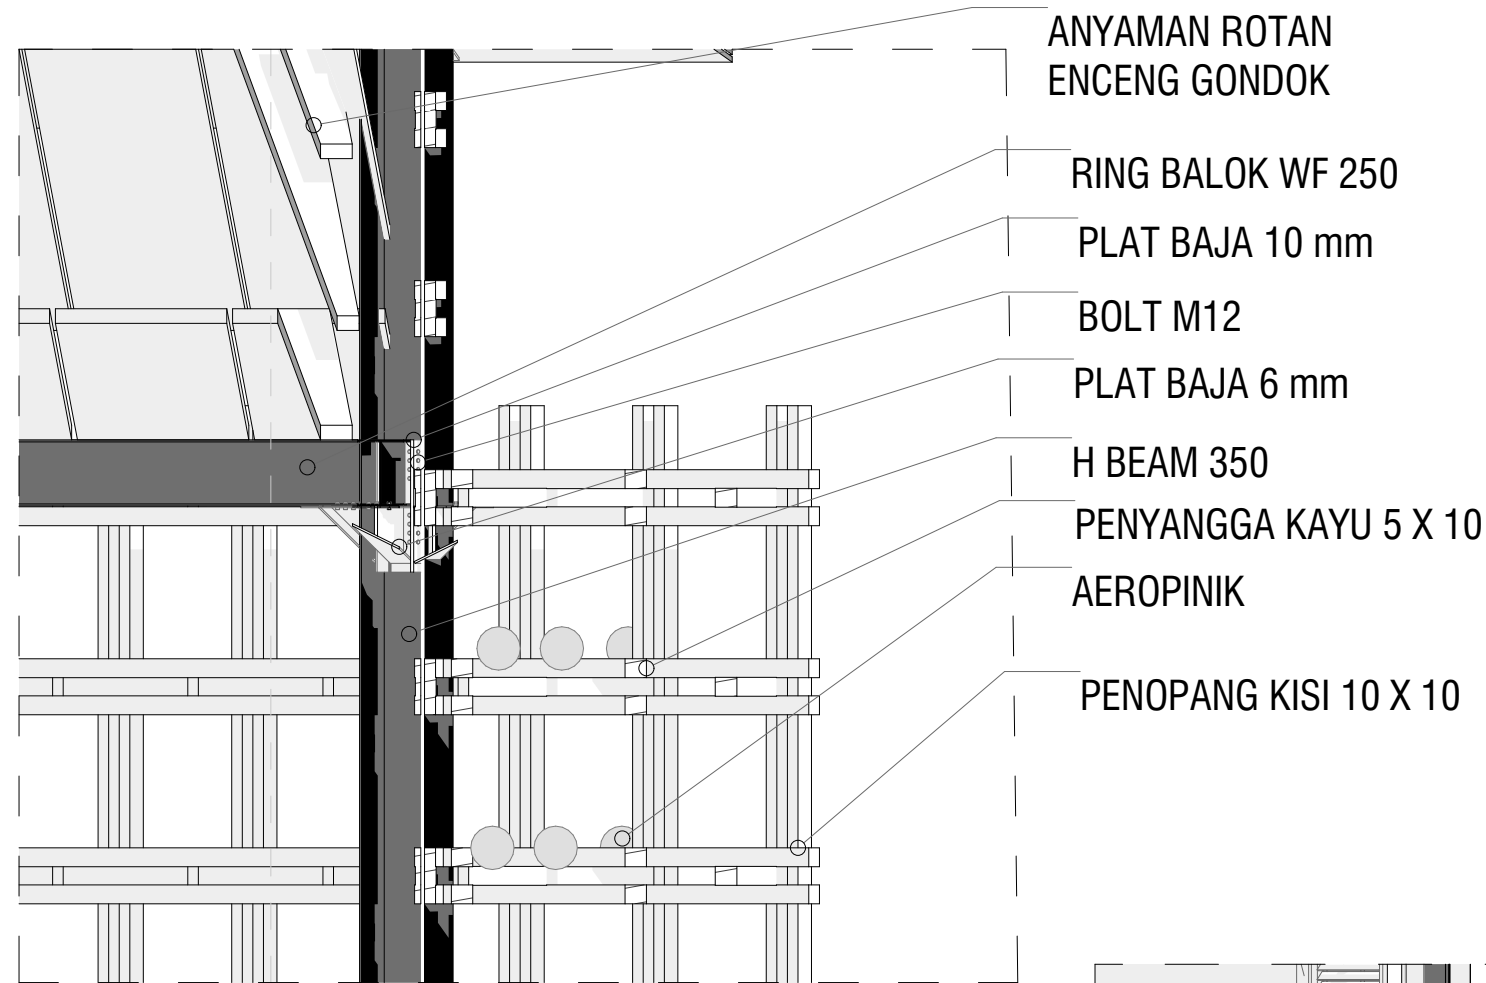

D
02
DETAIL SAMBUNGAN
1:40

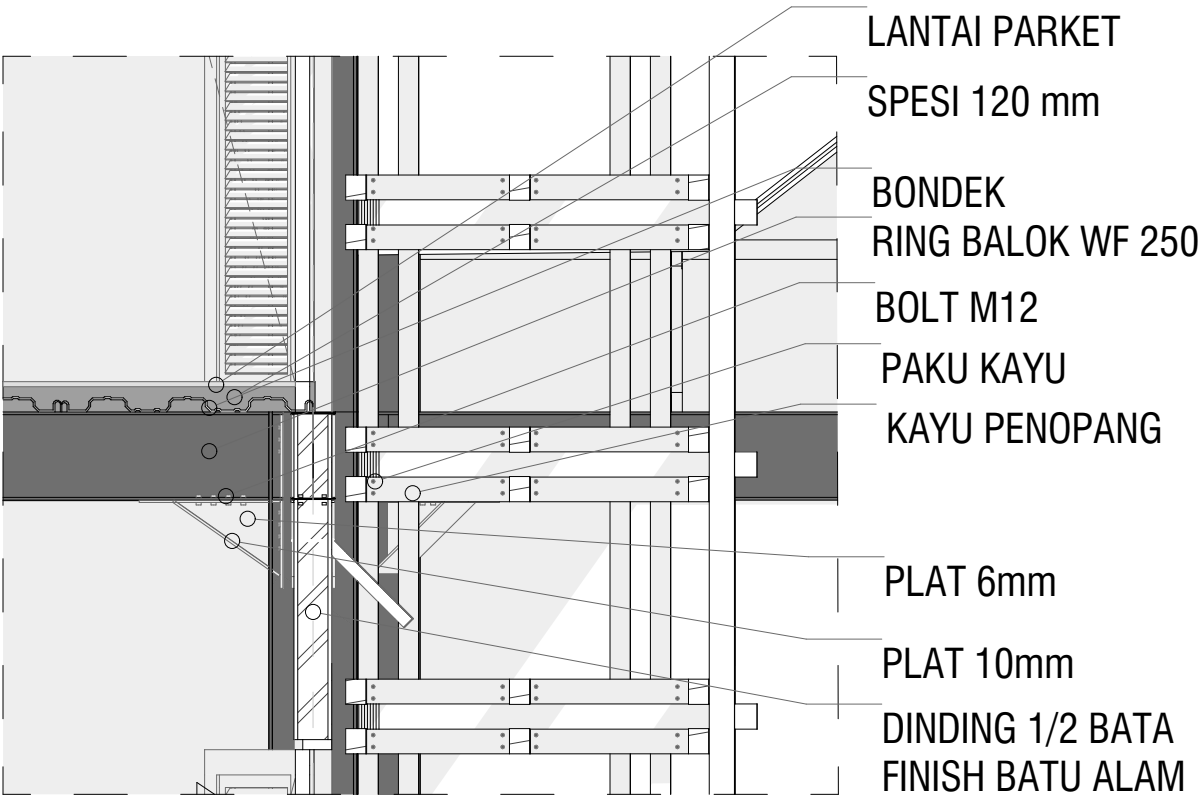

D
03
DETAIL SAMBUNGAN
1:30



JUDUL RANCANGAN

TEMA RANCANGAN

Jl. Mahakam No.181, Jogotrunan,
Kec. Lumajang, Kabupaten Lumajang,
Jawa Timur

VISUAL EKSTERIOR

NTS

39



JUDUL RANCANGAN

PLACE MAKING

VISUAL EKSTERIOR

40

**MATA KULIAH**
**TUGAS AKHIR ARSITEKTUR
(AR.8210)**
JUDUL RANCANGAN**INKUBATOR SOSIAL EKONOMI****TEMA RANCANGAN****PLACE MAKING**
 Jl. Mahakam No.181, Jogotrunan,
Kec. Lumajang, Kabupaten Lumajang,
Jawa Timur

JUDUL RANCANGAN	SKALA
VISUAL EKSTERIOR	NTS

KETERANGAN:**NAMA****Muchammad Alif Romdhoni****NOMOR INDUK MAHASISWA****2222051****DOSEN PEMBIMBING****Hamka, S.T., M.T.****Sri Winarni, S.T., M.T.****DOSEN PENGAMPU****Moh. Syahrul Romadhon Sholeh, S.T.,M.Ars.****Bayu Teguh Ujianto, S.T., M.T.****Sri Winarni, S.T., M.T.**

KODE	HALAMAN
ISE-V	41



WORKSHOP
PERTUKANGAN



PERPUSTAKAAN



RUANG
TUMBUH KEMABANG



PELATIHAN
MEMASAK



MATA KULIAH	
TUGAS AKHIR ARSITEKTUR (AR.8210)	
JUDUL RANCANGAN	
INKUBATOR SOSIAL EKONOMI	
TEMA RANCANGAN	
PLACE MAKING	
Jl. Mahakam No.181, Jogotrunan, Kec. Lumajang, Kabupaten Lumajang, Jawa Timur	
JUDUL RANCANGAN	SKALA
VISUAL INTERIOR	NTS

KETERANGAN:

NAMA	
Muchammad Alif Romdhoni	
NOMOR INDUK MAHASISWA	
2222051	
DOSEN PEMBIMBING	
Hamka, S.T., M.T.	
Sri Winarni, S.T., M.T.	
DOSEN PENGAMPU	
Moh. Syahru Romadhon Sholeh, S.T.,M.Ars.	
Bayu Teguh Ujianto, S.T., M.T.	
Sri Winarni, S.T., M.T.	
KODE	HALAMAN
ISE-V	42

