

MATA KULIAH

TUGAS AKHIR ARSITEKTUR
(AR.8210)

JUDUL RANCANGAN

INKUBATOR SOSIAL EKONOMI

TEMA RANCANGAN

PLACE MAKING

Jl. Mahakam No.181, Jogotrunan,
Kec. Lumajang, Kabupaten Lumajang,
Jawa Timur

JUDUL RANCANGAN

SKALA

POTONGAN A-A

1 : 400

KETERANGAN:

LANTAI

- 01 LANTAI KAYU PARKET
- 02 GRANIT TILE 600 X 600 mm
- 03 KRAMIK NON-SLIP 200 X 200 mm
- 04 PAVING BLOCK
- 05 PLESTERAN BETON

DINDING

- 01 BATA BETON FINISH BATU ALAM
- 02 BATA PIESTERAN TRASRAM
FINISH KERAMIK
- 03 PANEL FINISH DEKORATIF

NAMA

Muchammad Alif Romdhoni

NOMOR INDUK MAHASISWA

2222051

DOSEN PEMBIMBING

Hamka, S.T., M.T.

Sri Winarni, S.T., M.T.

DOSEN PENGAMPU

Moh. Syahru Romadhon Sholeh, S.T.,M.Ars.

Bayu Teguh Ujianto, S.T., M.T.


Sri Winarni, S.T., M.T.

KODE

HALAMAN


ISE-P

13

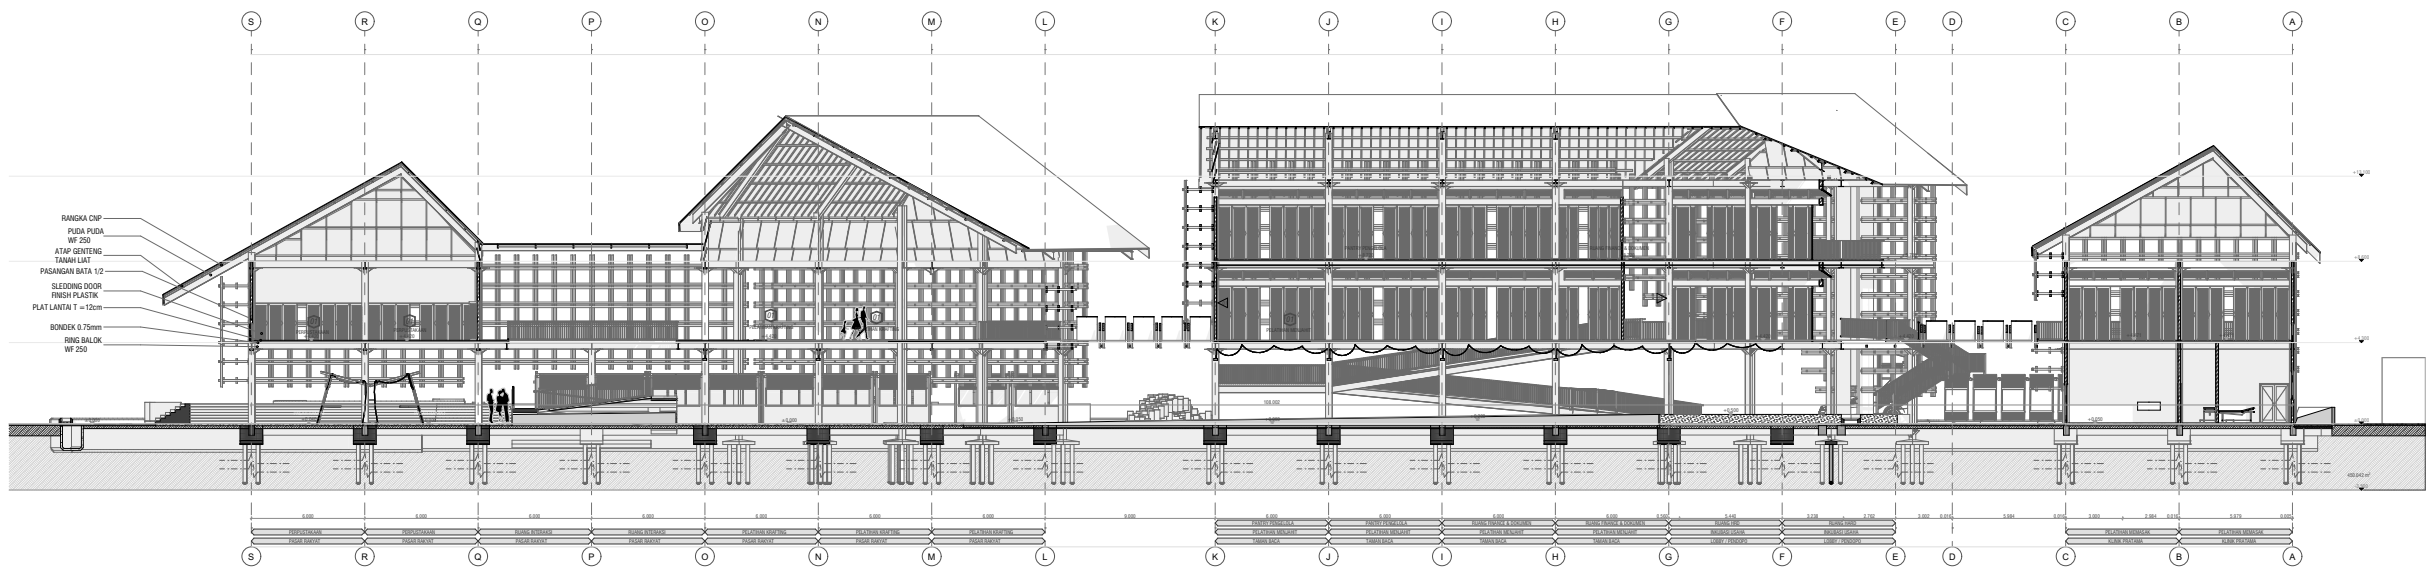

P
02

POTONGAN A-A
1:400

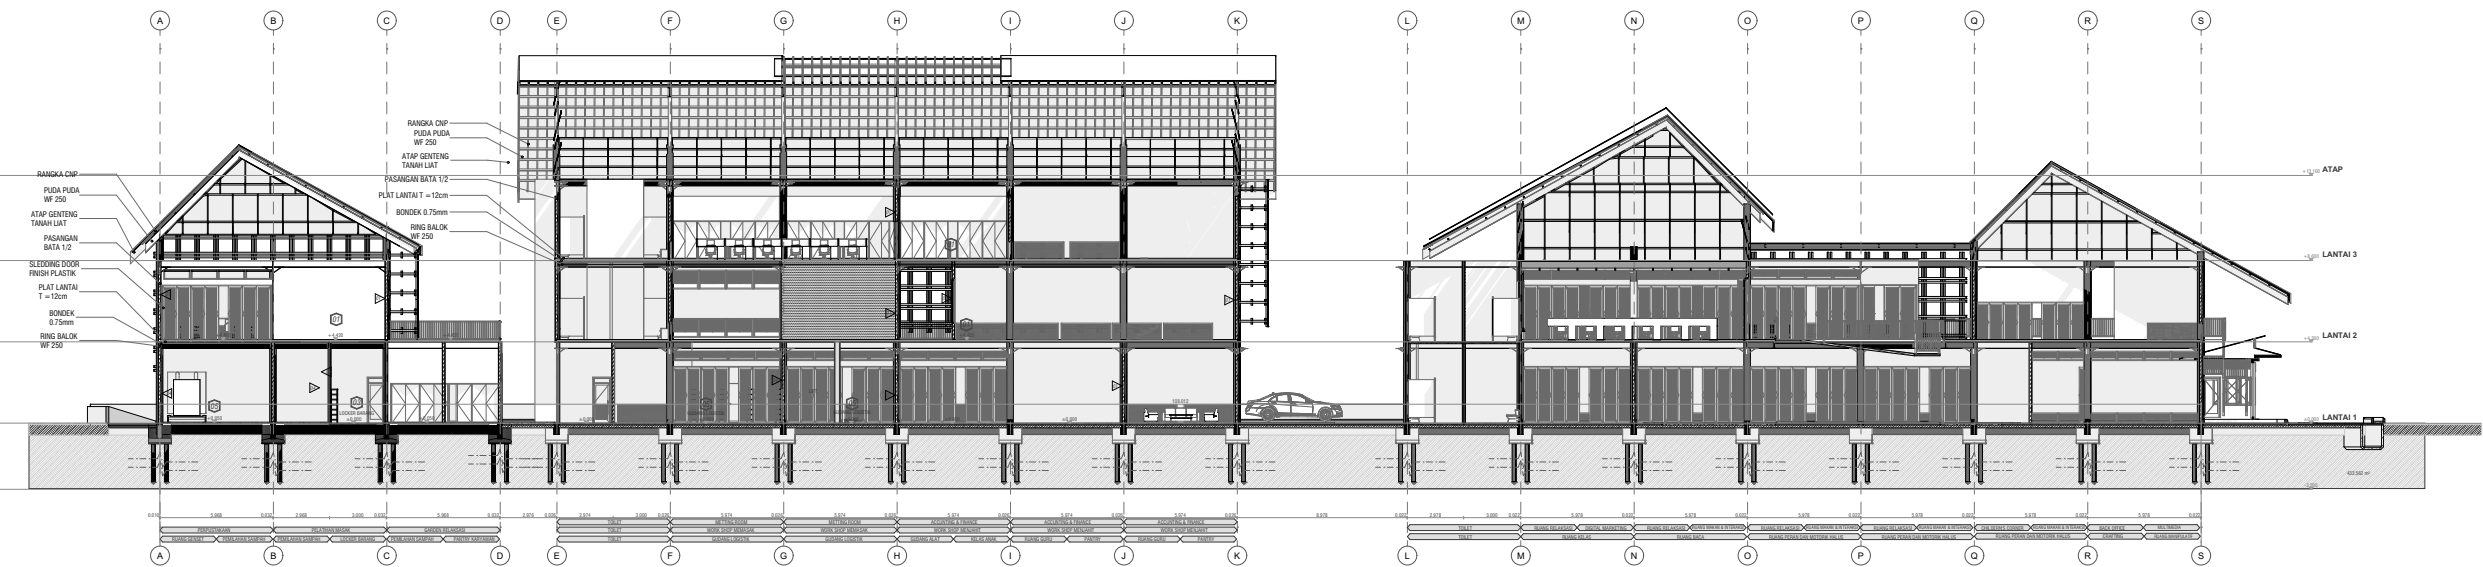

P
01

POTONGAN A-A
1:400

MATA KULIAH

TUGAS AKHIR ARSITEKTUR
(AR.8210)

JUDUL RANCANGAN

INKUBATOR SOSIAL EKONOMI

TEMA RANCANGAN

PLACE MAKING

Jl. Mahakam No.181, Jogotrunan,
Kec. Lumajang, Kabupaten Lumajang,
Jawa Timur

JUDUL RANCANGAN	SKALA
POTONGAN B-B	1 : 400

KETERANGAN:

LANTAI

- 01 LANTAI KAYU PARKET
- 02 GRANIT TILE 600 X 600 mm
- 03 KRAMIK NON-SLIP 200 X 200 mm
- 04 PAVING BLOCK
- 05 PLESTERAN BETON

DINDING

- 01 BATA BETON FINISH BATU ALAM
- 02 BATA PIESTERAN TRASRAM
FINISH KERAMIK
- 03 PANEL FINISH DEKORATIF

NAMA

Muchammad Alif Romdhoni

NOMOR INDUK MAHASISWA

2222051

DOSEN PEMBIMBING

Hamka, S.T., M.T.

Sri Winarni, S.T., M.T.


DOSEN PENGAMPU

Moh. Syahru Romadhon Soleh, S.T.,M.Ars.

Bayu Teguh Ujianto, S.T., M.T.

Sri Winarni, S.T., M.T.


KODE	HALAMAN
ISE-P	14




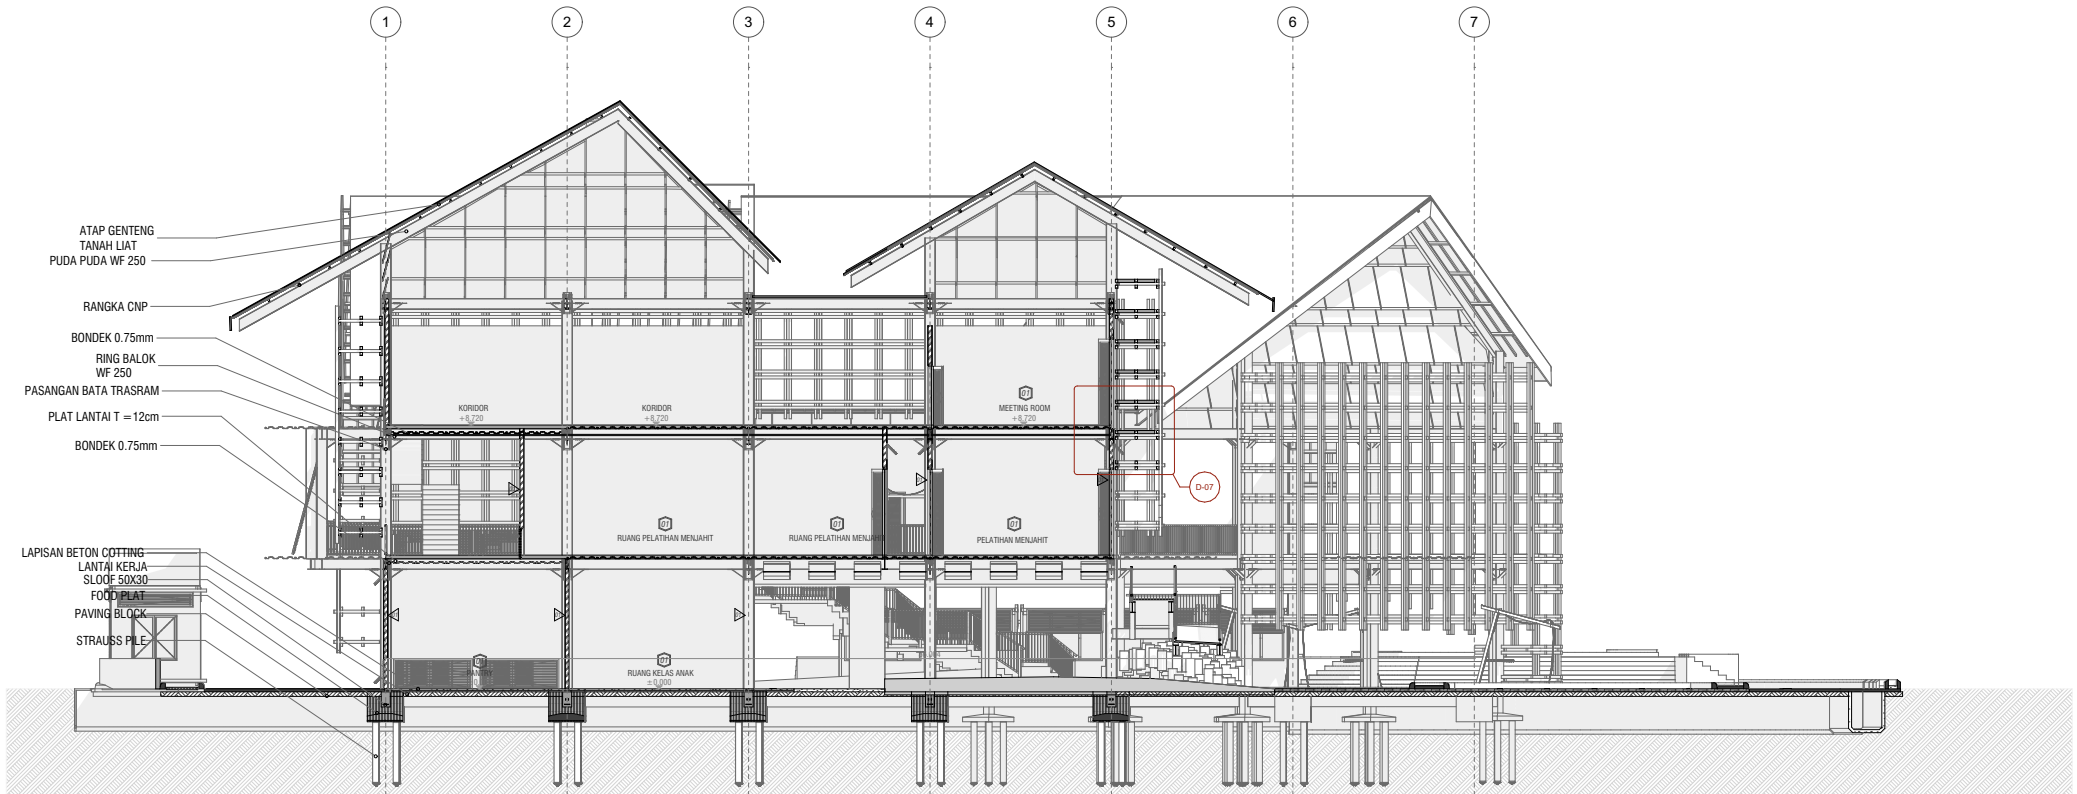


B
03
POTONGAN B-B
1:250



B
04
POTONGAN B-B
1:250

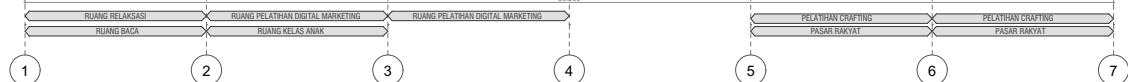

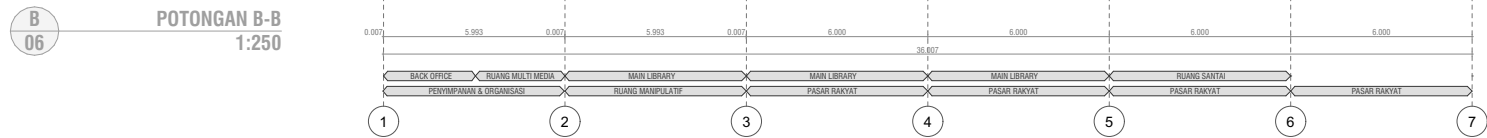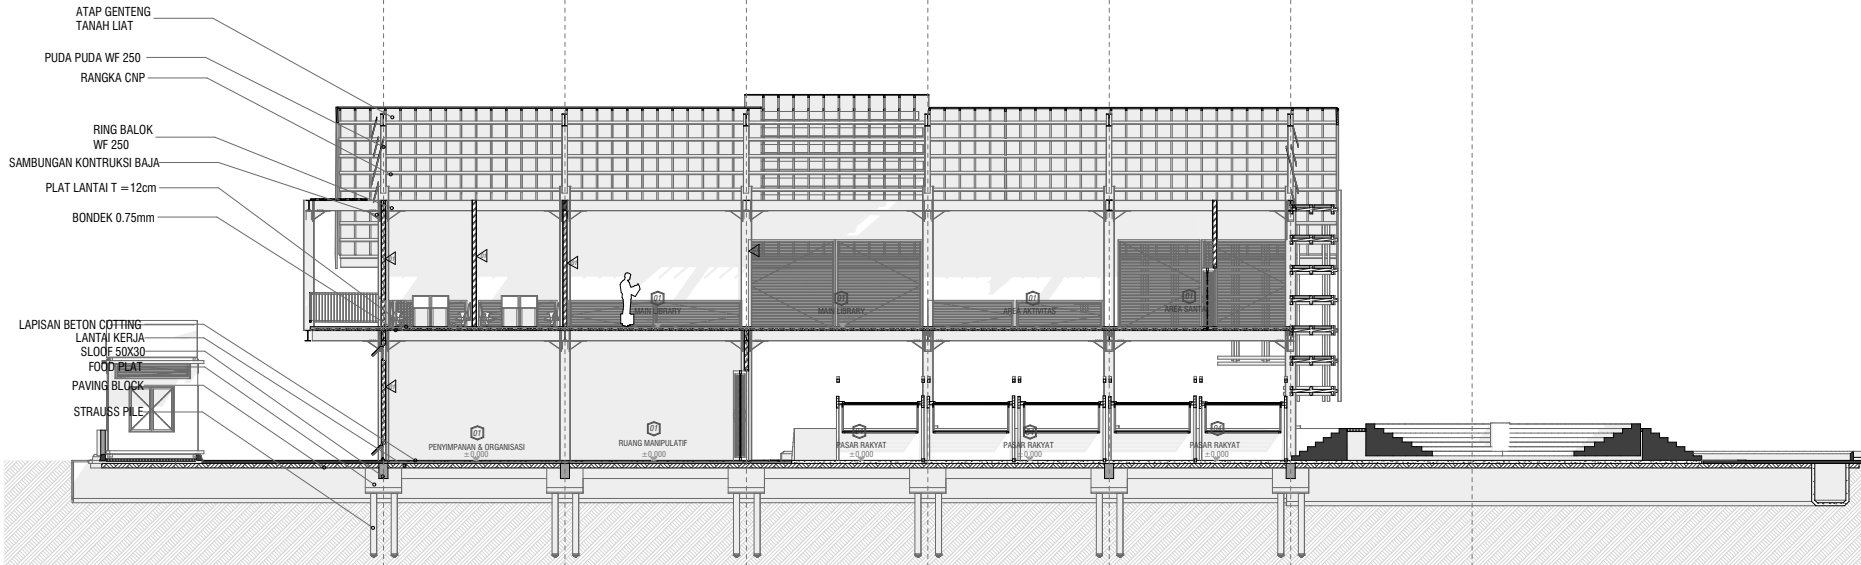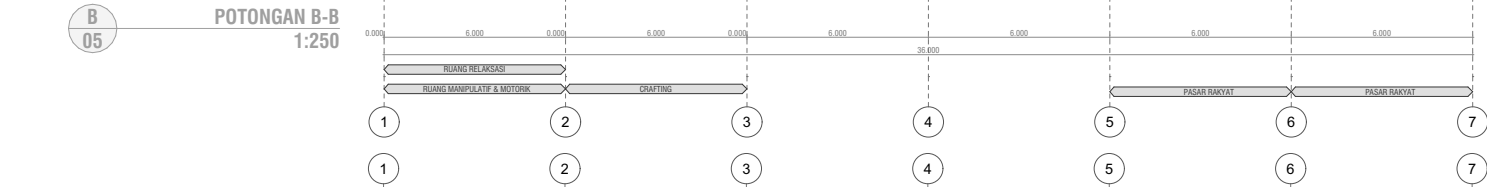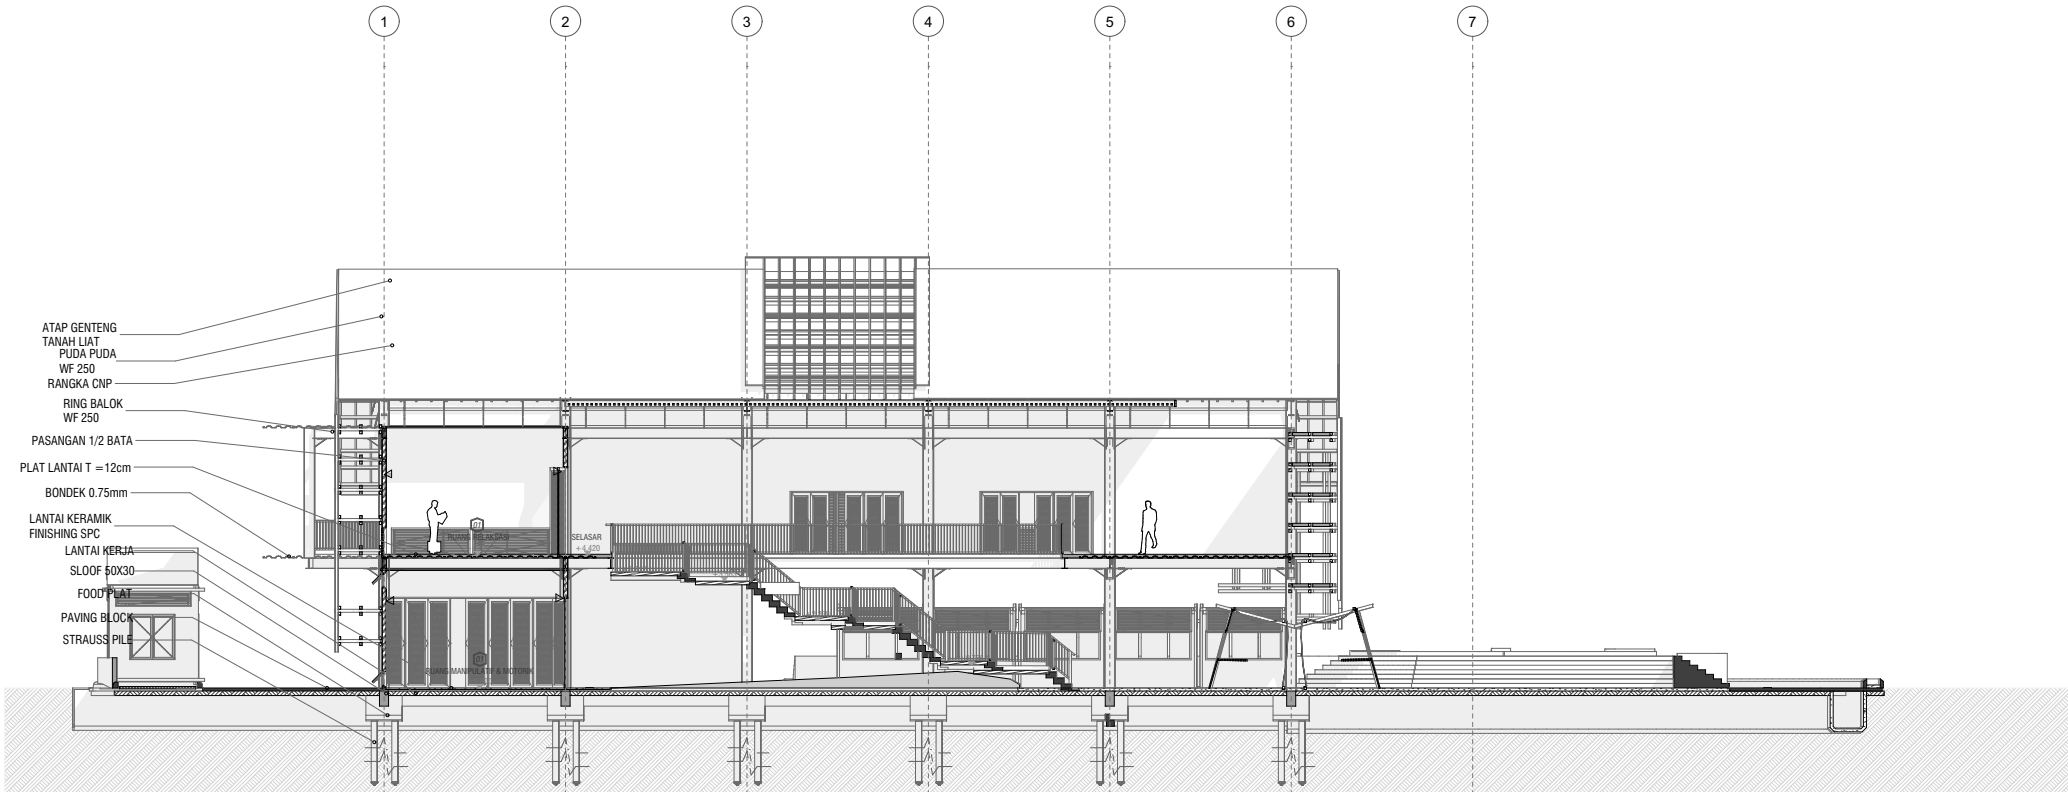

MATA KULIAH

TUGAS AKHIR ARSITEKTUR
(AR.8210)

JUDUL RANCANGAN

INKUBATOR SOSIAL EKONOMI

TEMA RANCANGAN

PLACE MAKING

Jl. Mahakam No.181, Jogotrunan,
Kec. Lumajang, Kabupaten Lumajang,
Jawa Timur

JUDUL RANCANGAN

SKALA

POTONGAN B-B

1 : 400

KETERANGAN:

LANTAI

- 01 LANTAI KAYU PARKET
- 02 GRANIT TILE 600 X 600 mm
- 03 KRAMIK NON-SLIP 200 X 200 mm
- 04 PAVING BLOCK
- 05 PLESTERAN BETON

DINDING

- 01 BATA BETON FINISH BATU ALAM
- 02 BATA PIESTERAN TRASRAM FINISH KERAMIK
- 03 PANEL FINISH DEKORATIF

NAMA

Muchammad Alif Romdhoni

NOMOR INDUK MAHASISWA

2222051

DOSEN PEMBIMBING

Hamka, S.T., M.T.

Sri Winarni, S.T., M.T.

DOSEN PENGAMPU

Moh. Syahru Romadhon Soleh, S.T.,M.Ars.

Bayu Teguh Ujianto, S.T., M.T.

Sri Winarni, S.T., M.T.

KODE

HALAMAN

ISE-P

14

MATA KULIAH

TUGAS AKHIR ARSITEKTUR
(AR.8210)

JUDUL RANCANGAN

INKUBATOR SOSIAL EKONOMI

TEMA RANCANGAN

PLACE MAKING

Jl. Mahakam No.181, Jogotrunan,
Kec. Lumajang, Kabupaten Lumajang,
Jawa Timur

JUDUL RANCANGAN	SKALA
POTONGAN B-B	1 : 400

KETERANGAN:

LANTAI

- 01 LANTAI KAYU PARKET
- 02 GRANIT TILE 600 X 600 mm
- 03 KRAMIK NON-SLIP 200 X 200 mm
- 04 PAVING BLOCK
- 05 PLESTERAN BETON

DINDING

- 01 BATA BETON FINISH BATU ALAM
- 02 BATA PIESTERAN TRASRAM
FINISH KERAMIK
- 03 PANEL FINISH DEKORATIF

NAMA

Muchammad Alif Romdhoni

NOMOR INDUK MAHASISWA

2222051

DOSEN PEMBIMBING

Hamka, S.T., M.T.

Sri Winarni, S.T., M.T.


DOSEN PENGAMPU

Moh. Syahrul Romadhon Sholeh, S.T.,M.Ars.


Bayu Teguh Ujianto, S.T., M.T.

Sri Winarni, S.T., M.T.

KODE	HALAMAN
ISE-P	15

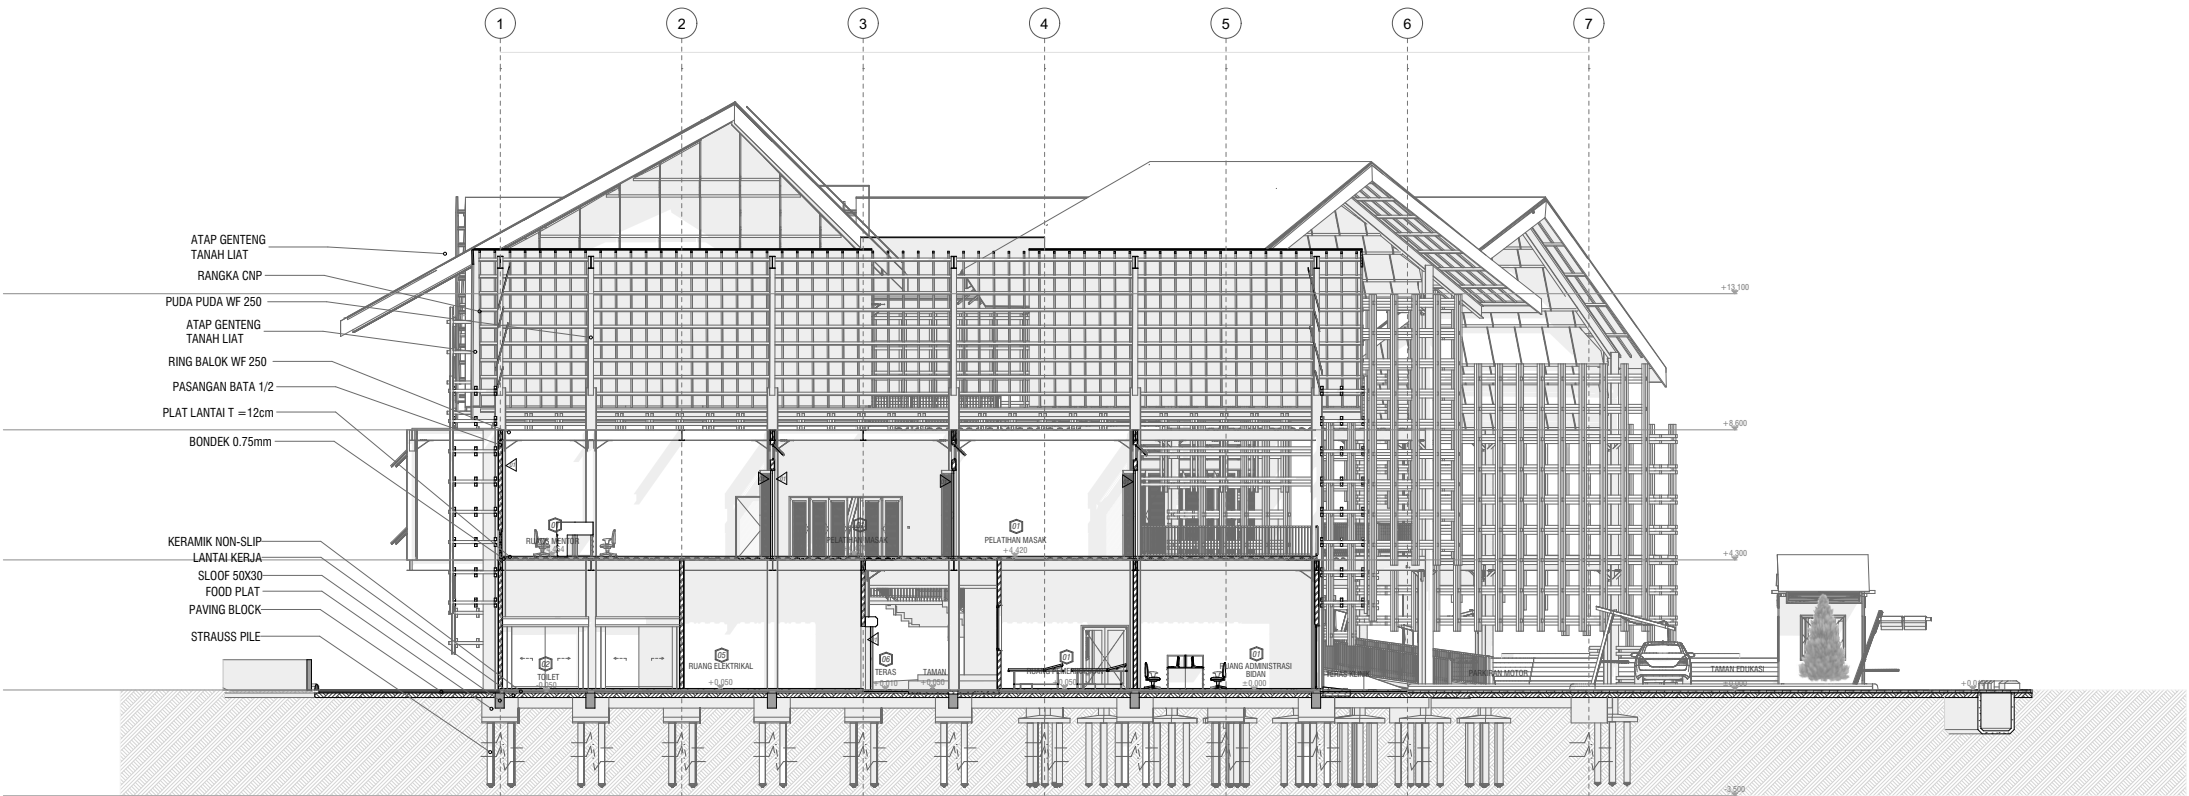

B
01
POTONGAN B-B
1:250

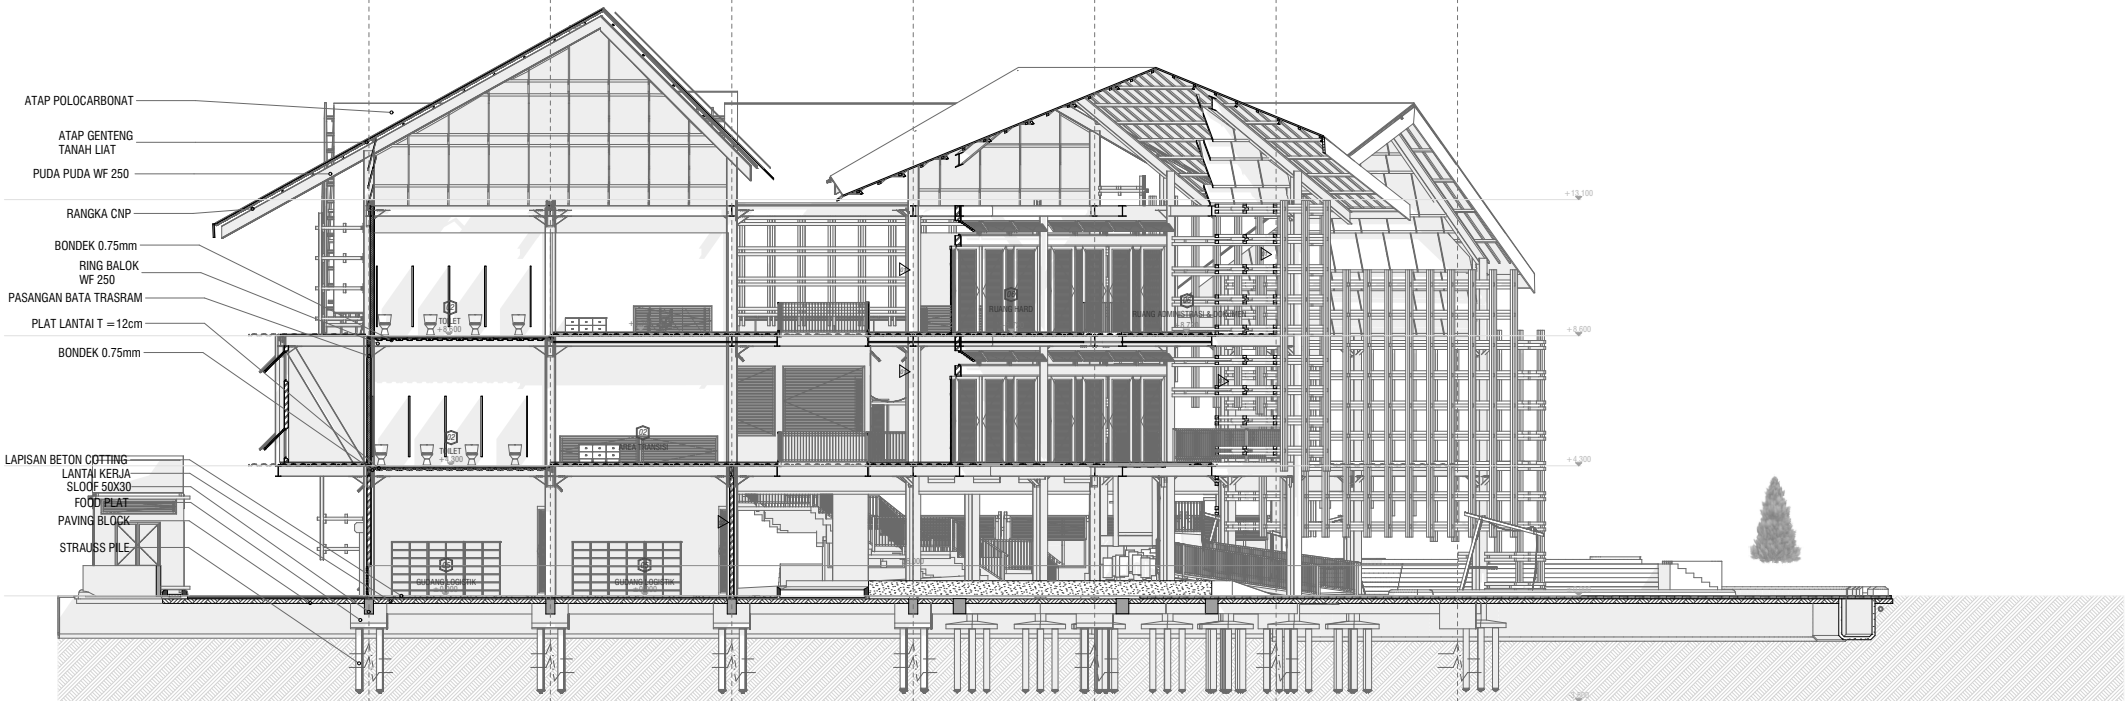

B
02
POTONGAN B-B
1:250

