LAMPIRAN

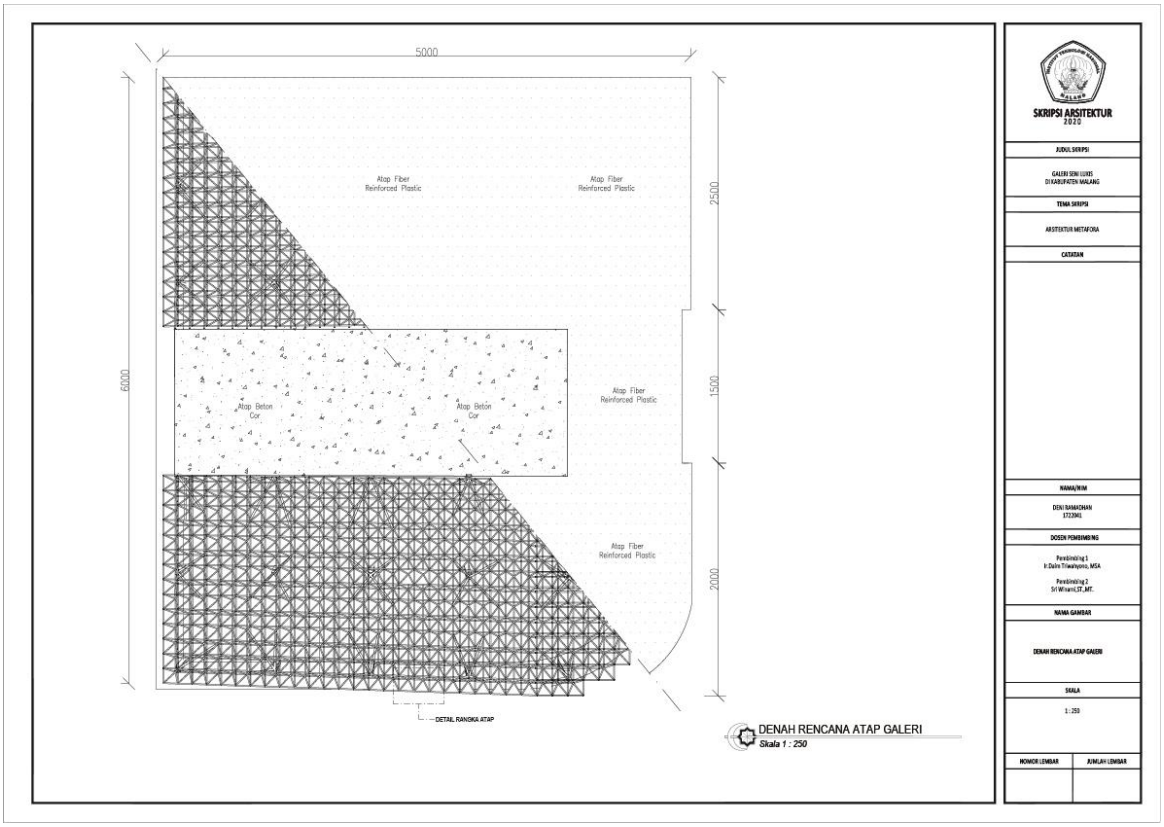
5000
6000
2500
1500
2000
Atap Fiber Reinforced Plastic
Atap Fiber Reinforced Plastic
Atap Beton Cor
Atap Beton Cor
Atap Fiber Reinforced Plastic
Atap Fiber Reinforced Plastic
DETAIL RANGKA ATAP
DENAH RENCANA ATAP GALERI
Skala 1 : 250
SKRIPSI ARSITEKTUR 2020
JUDUL SKRIPSI
GALERI SENI LUKIS DI KABUPATEN MALANG
TEMA SKRIPSI
ARSITEKTUR METAFORA
CATATAN
NAMA/NIM
DENI RAMADHAN 17210941
DOSEN PEMBIMBING
Pembimbing 1 Ir.Dalu Tiwaityono, MSA
Pembimbing 2 Sri Winarni,ST.,MT.
NAMA GAMBAR
DENAH RENCANA ATAP GALERI
SKALA
1 : 250
NOMOR LEMBAR
JUMLAH LEMBAR

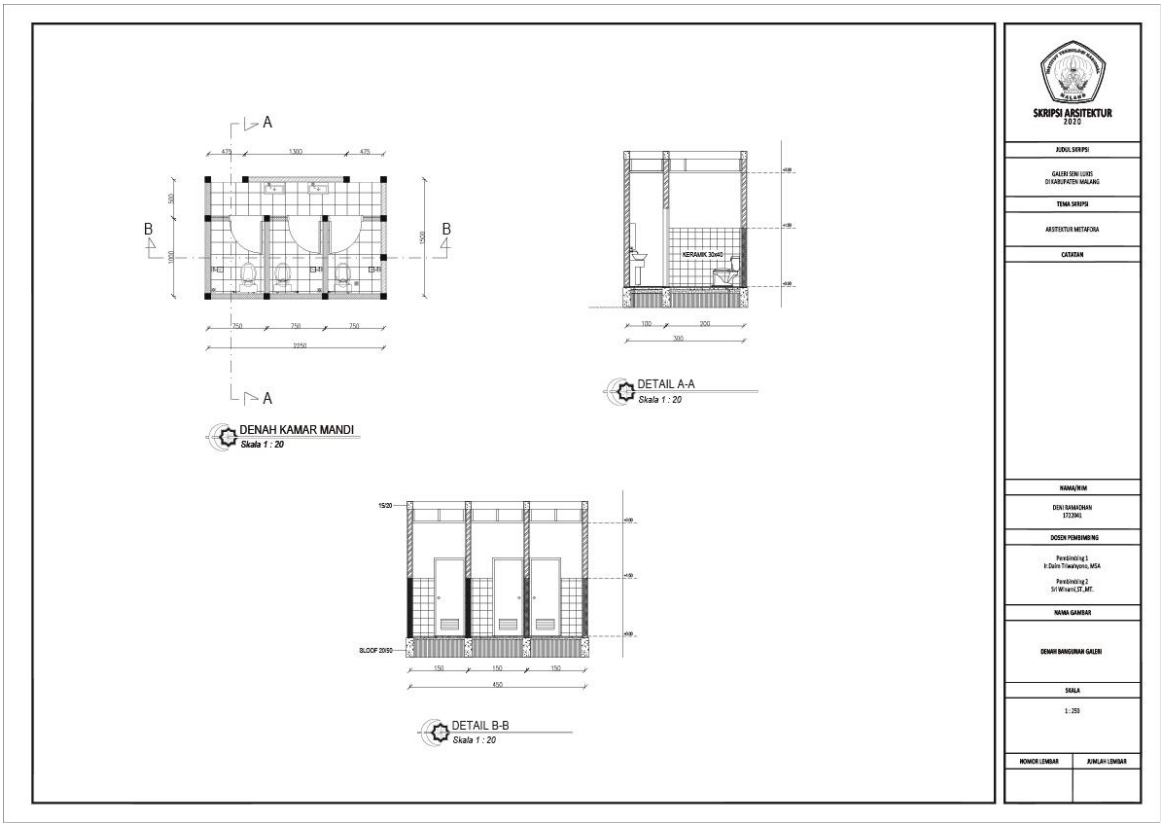
A
B
B
A
DENAH KAMAR MANDI
Skala 1 : 20
KERAMIK 30x60
DETAIL A-A
Skala 1 : 20
DETAIL B-B
Skala 1 : 20
SKRIPSI ARSITEKTUR 2020
JUDUL SKRIPSI
GALERI SENI LUKIS DI KABUPATEN MALANG
TEMA SKRIPSI
ARSITEKTUR METAFORA
CATATAN
NAMA/NIM
DENI RAMADHAN 17210941
DOSEN PEMBIMBING
Pembimbing 1 Ir.Dalu Tiwaityono, MSA
Pembimbing 2 Sri Winarni,ST.,MT.
NAMA GAMBAR
DENAH BANGUNAN GALERI
SKALA
1 : 250
NOMOR LEMBAR
JUMLAH LEMBAR